



HOOGSTRAAT 28 | VLAARDINGEN | RENOVATIE

Voorstraat 48
3311 ER Dordrecht
www.stijlarchitectuur.nl



T. 078-648 96 07
F. 078-648 96 08
info@stijlarchitectuur.nl

STIJL ARCHITECTUUR

OPDRACHTGEVER
**CADUCEUS
VASTGOED BV**

WERK
**HOOGSTRAAT 28
VLAARDINGEN**

FORMAAT
A3

SCHAAL
1:100

TEKENINGDATUM
29-06-2017

a 24-08-2017	c	e	g
b 28-08-2017	d	f	h

WIJZIGINGSDATUM

BESTEKNUMMER
017-430

BLADNUMMER
RENO-01

ONDERDEEL
**DAK
GEVELS**

ALGEMEEN

DAK:

- toren leiendak nalopen en leien waar nodig herbevestigen en/of vervangen
- Bitumen shingle dagbedekking zeer slecht, geheel vervangen met bitumen shingles
- Dakbeschot waar aangegeven en waar nodig vervangen.
- Goten en gootlijsten geheel in slechte staat, zink geheel vervangen; houtwerk geheel kaalmaken, grondig schuren, scheuren repareren, gronden en lakken. Waar nodig delen vervangen en repareren.



- 1.1 Scheurvorming in metselwerk
oplossen als aangegeven in TO.



- 1.2 Pleisterwerk beschadigd, herstellen



- 1.3 Voegwerk geheel vervangen



- 1.4 Voegwerk deels vervangen



- 2.1 Kozijn kaalmaken, grondig schuren, scheuren repareren, gronden en lakken



- 2.2 Kozijn grondig schuren, gaatjes stoppen, gronden en lakken



- 2.3 Vervangen beglazing




- 2.4 Kozijndelen geheel vervangen




- 2.5 Dakbeschot vervangen




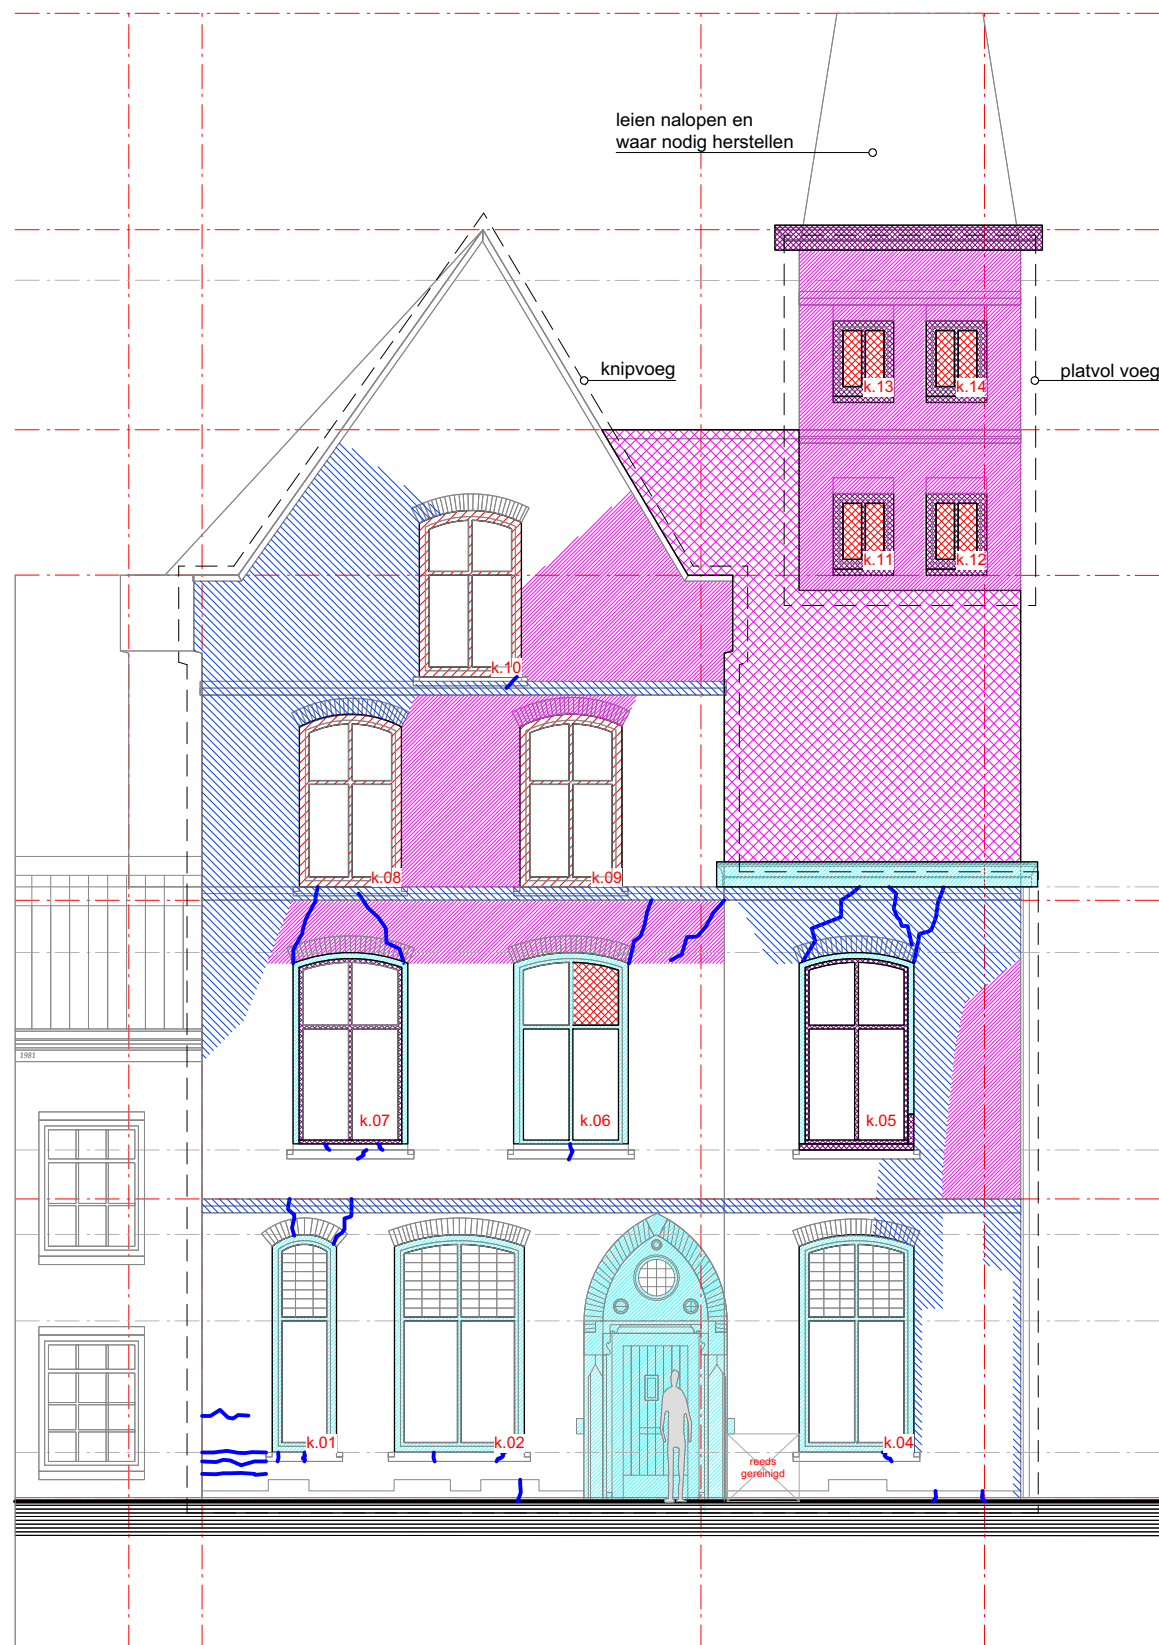


VOORGEVEL

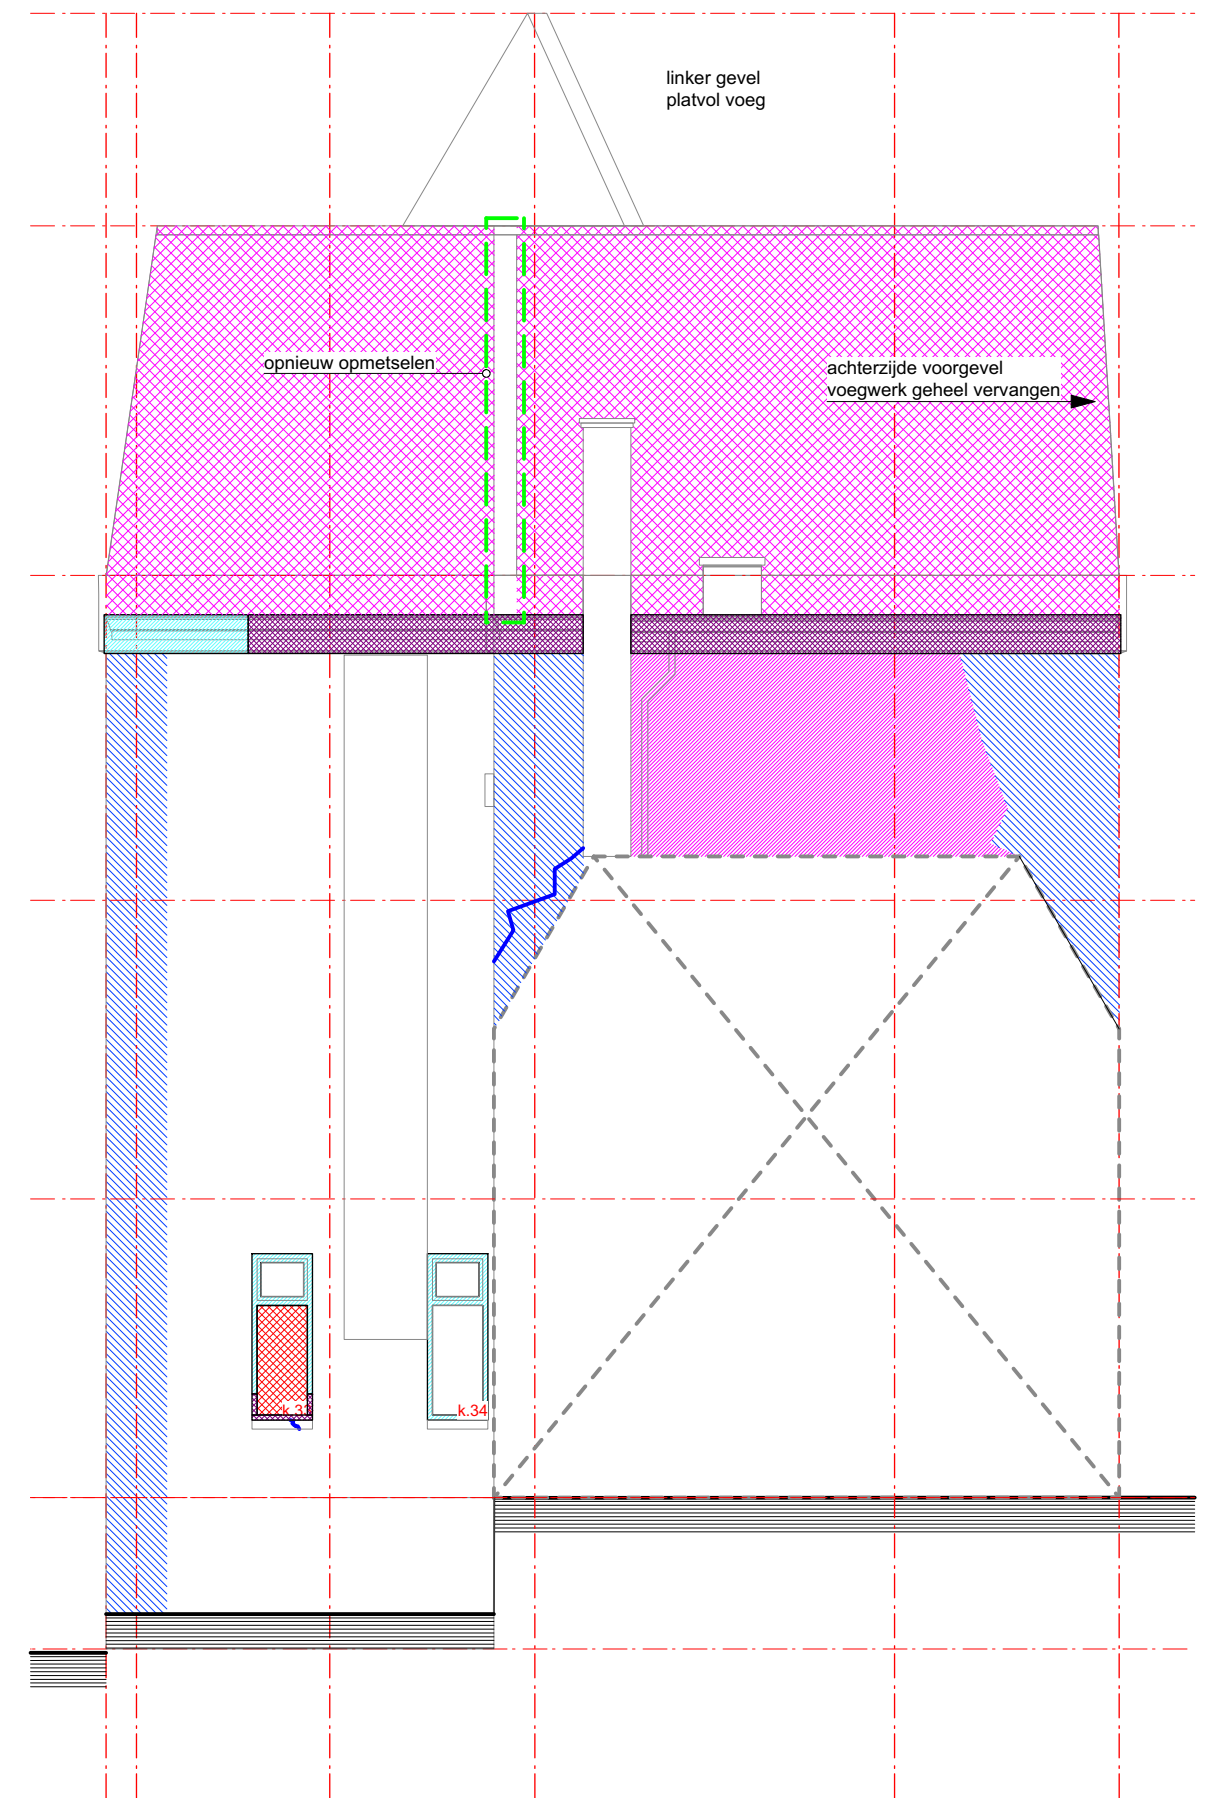

LINKER GEVEL

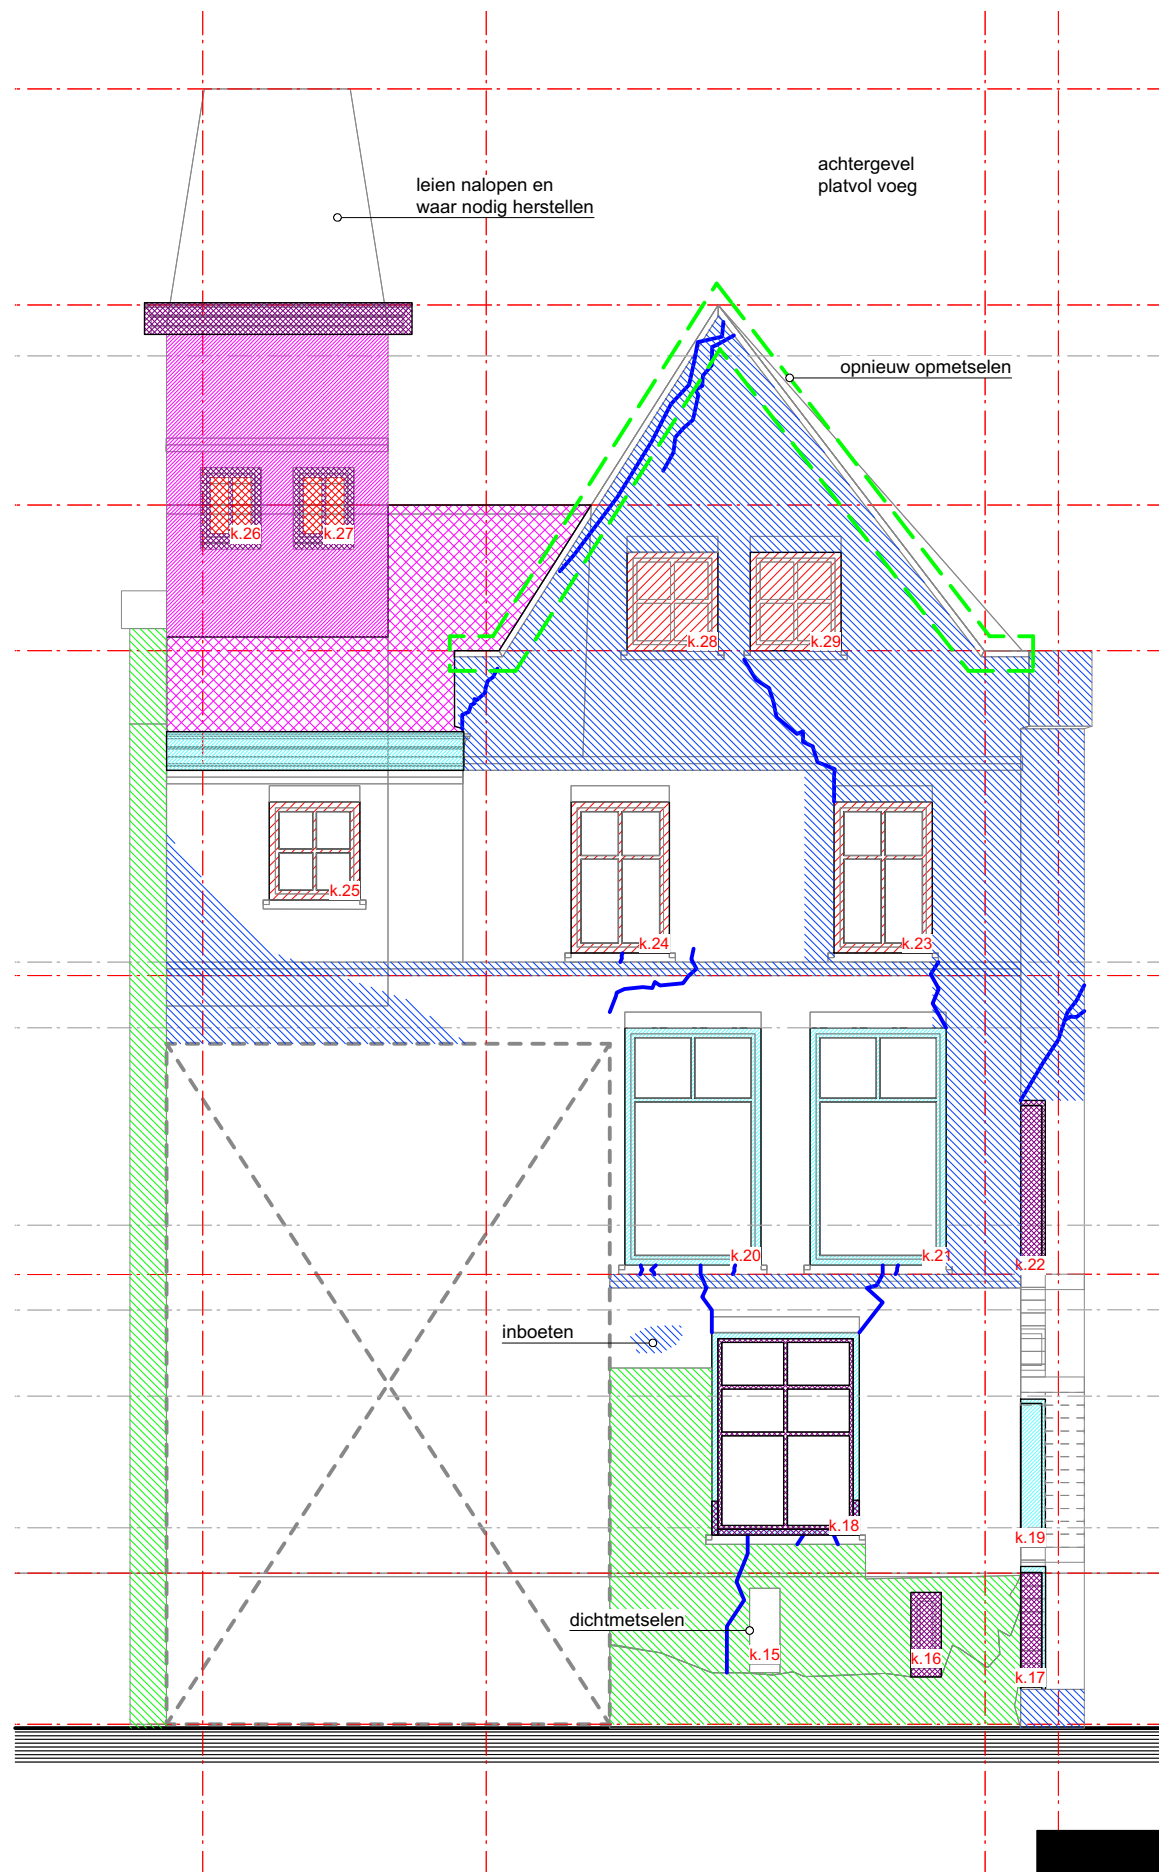

ACHTERGEVEL

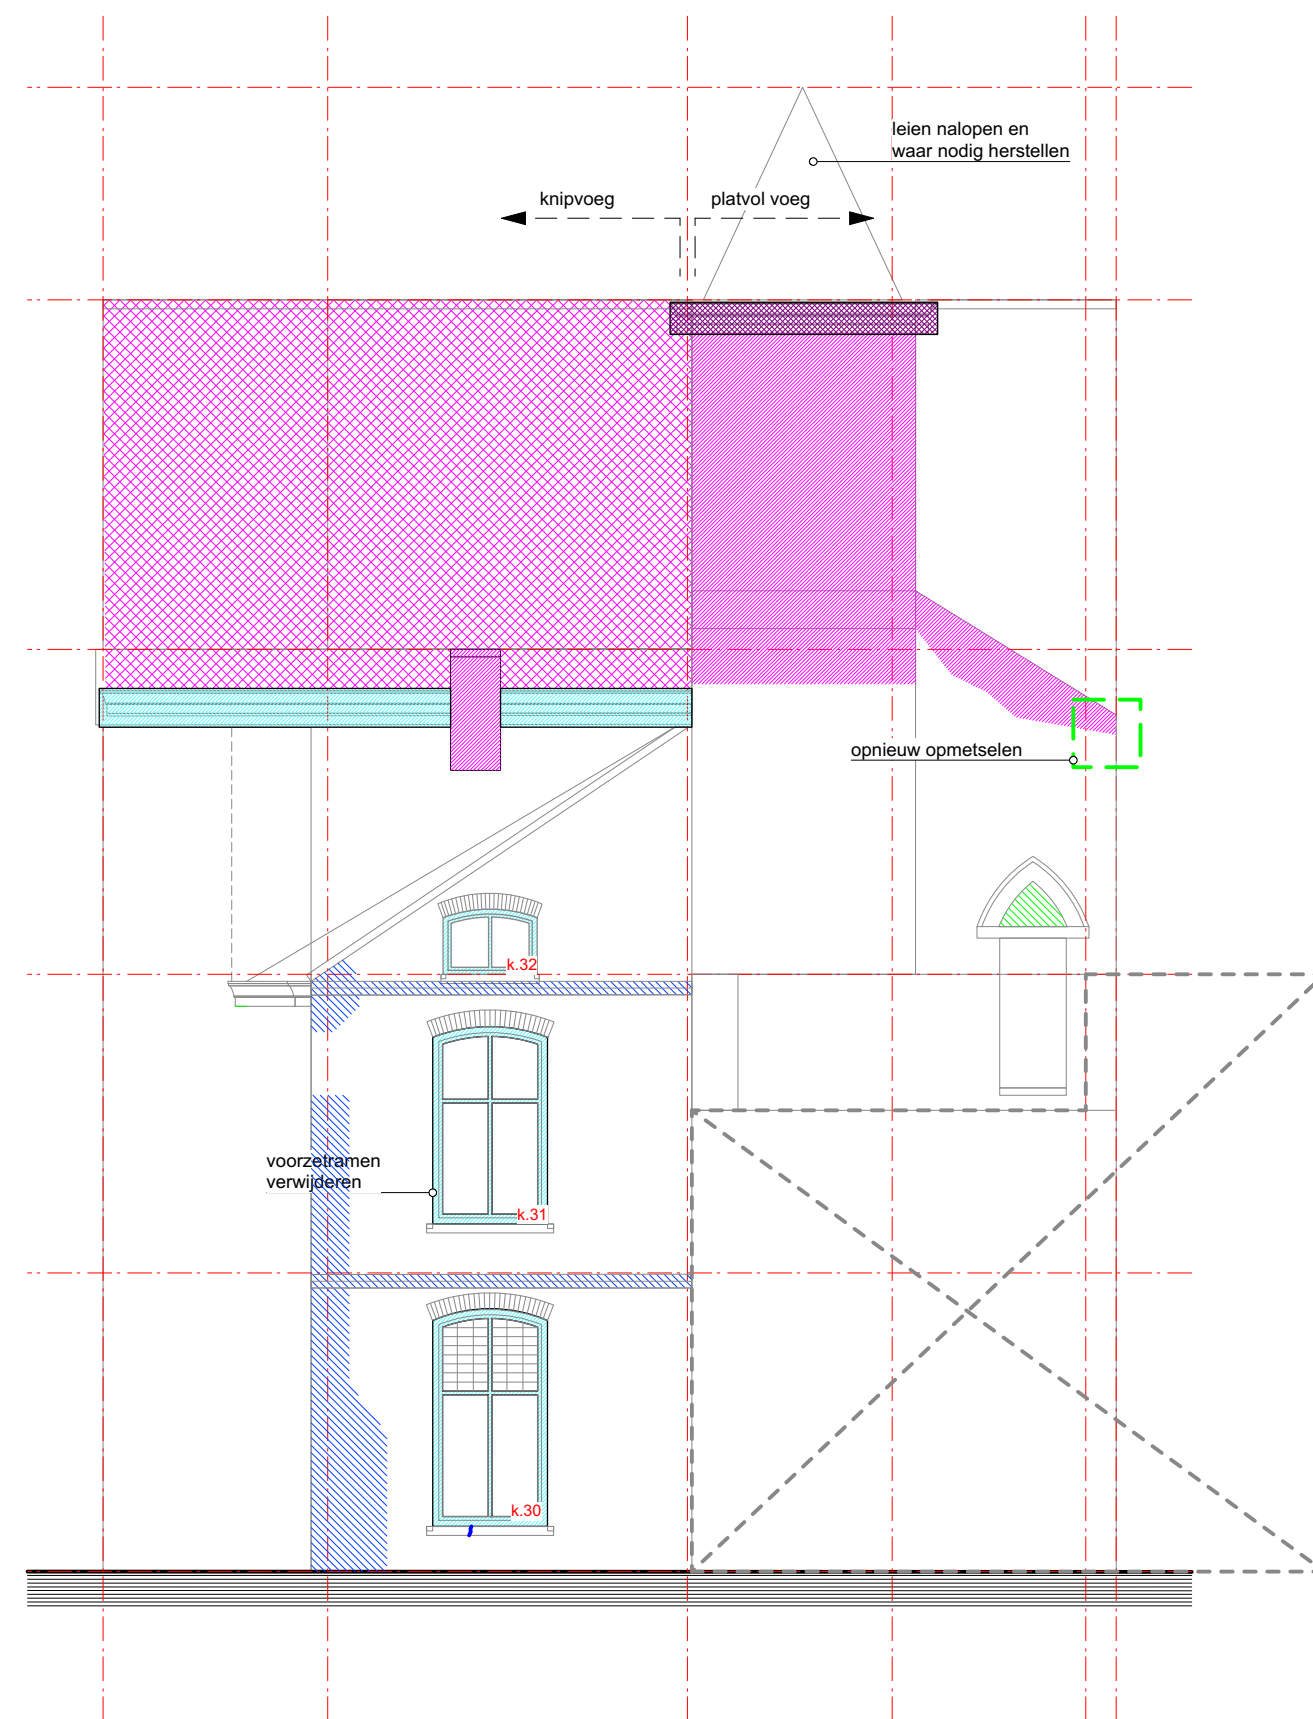

RECHTER ZIJGEVEL