


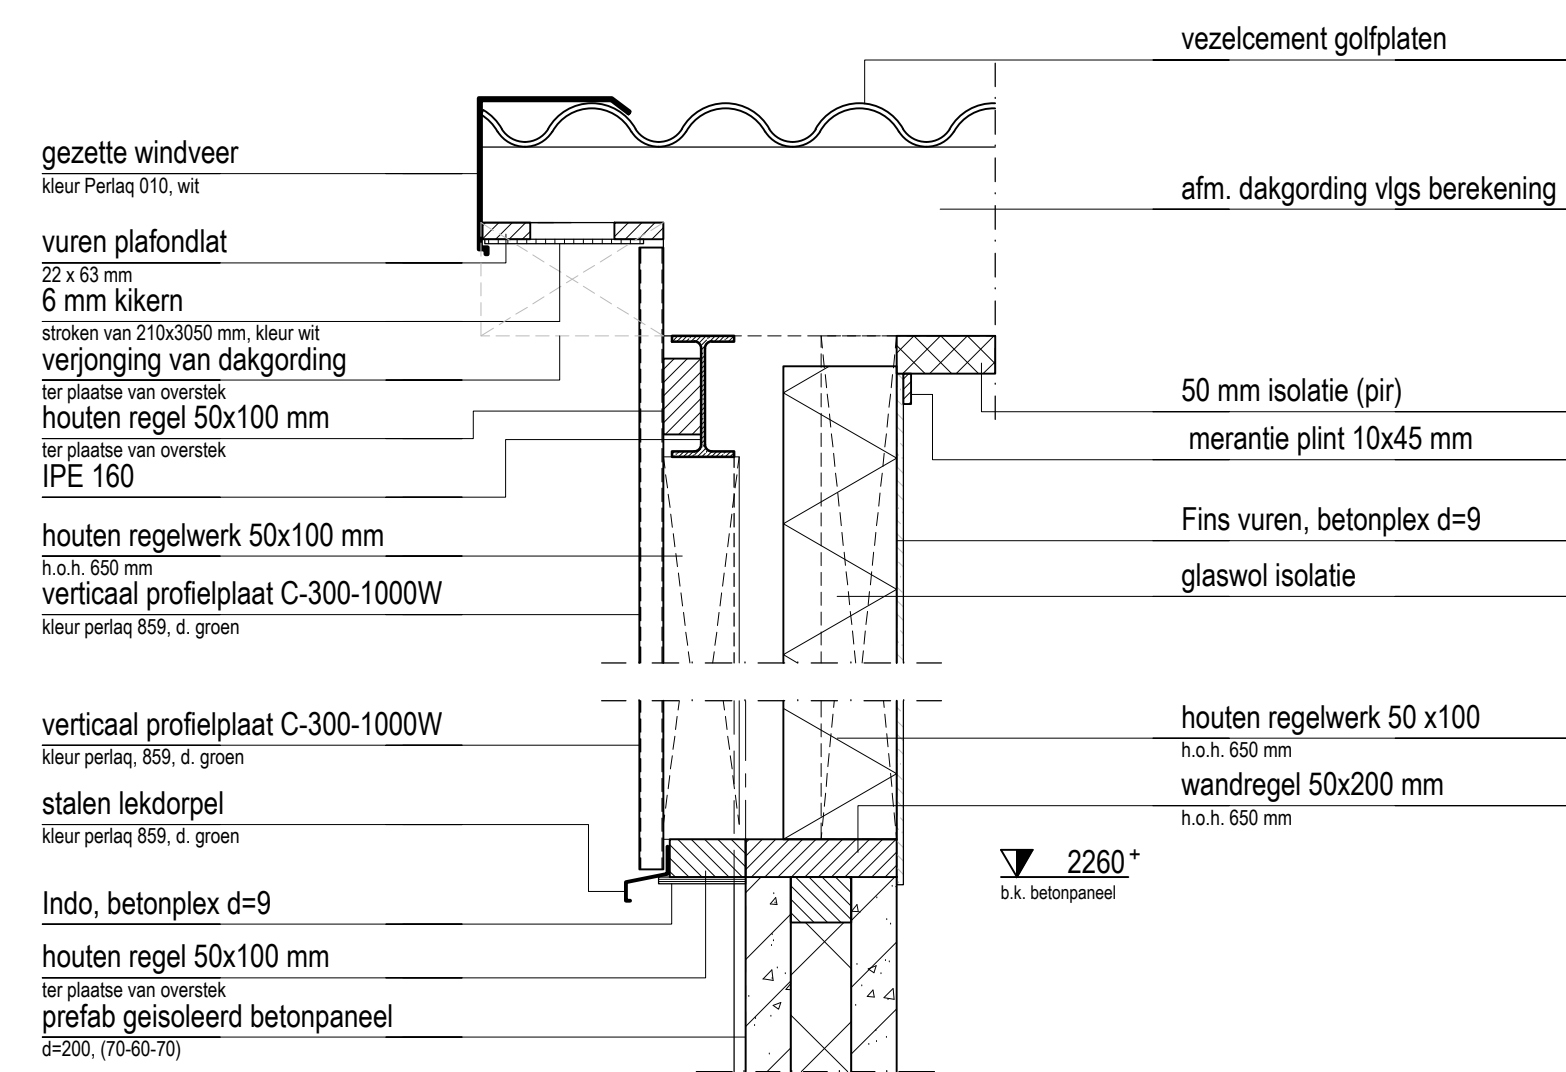
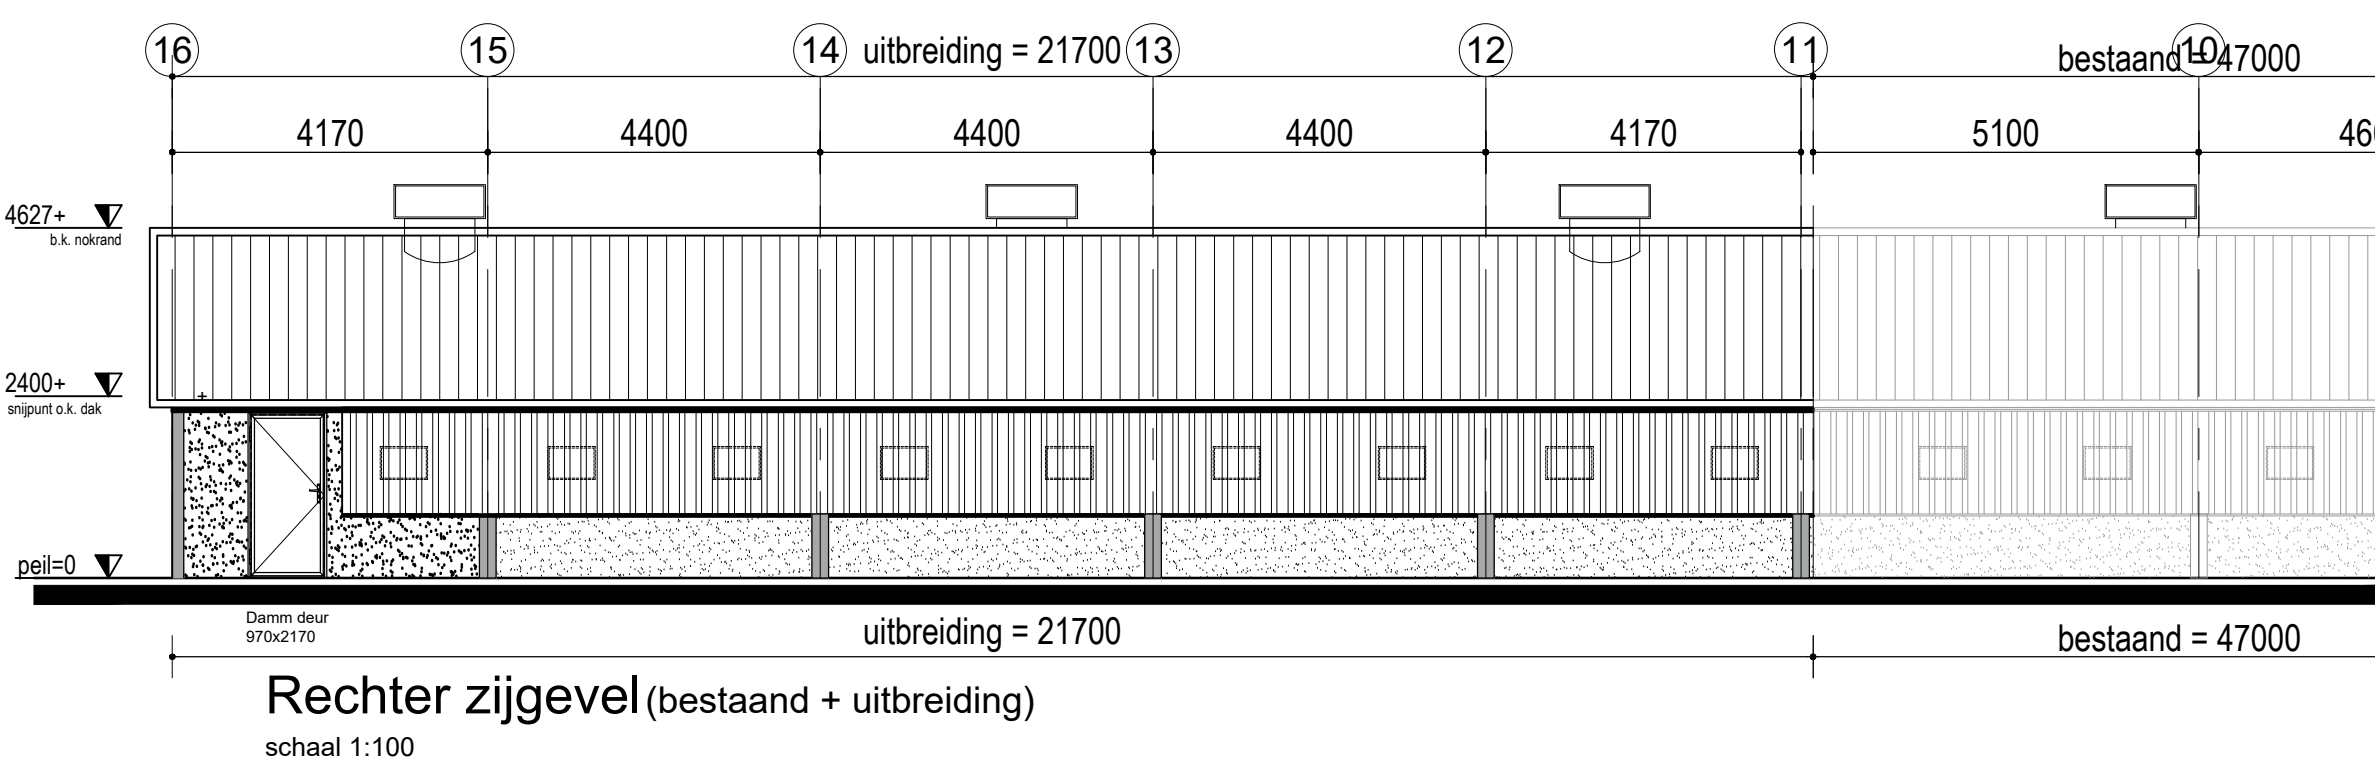
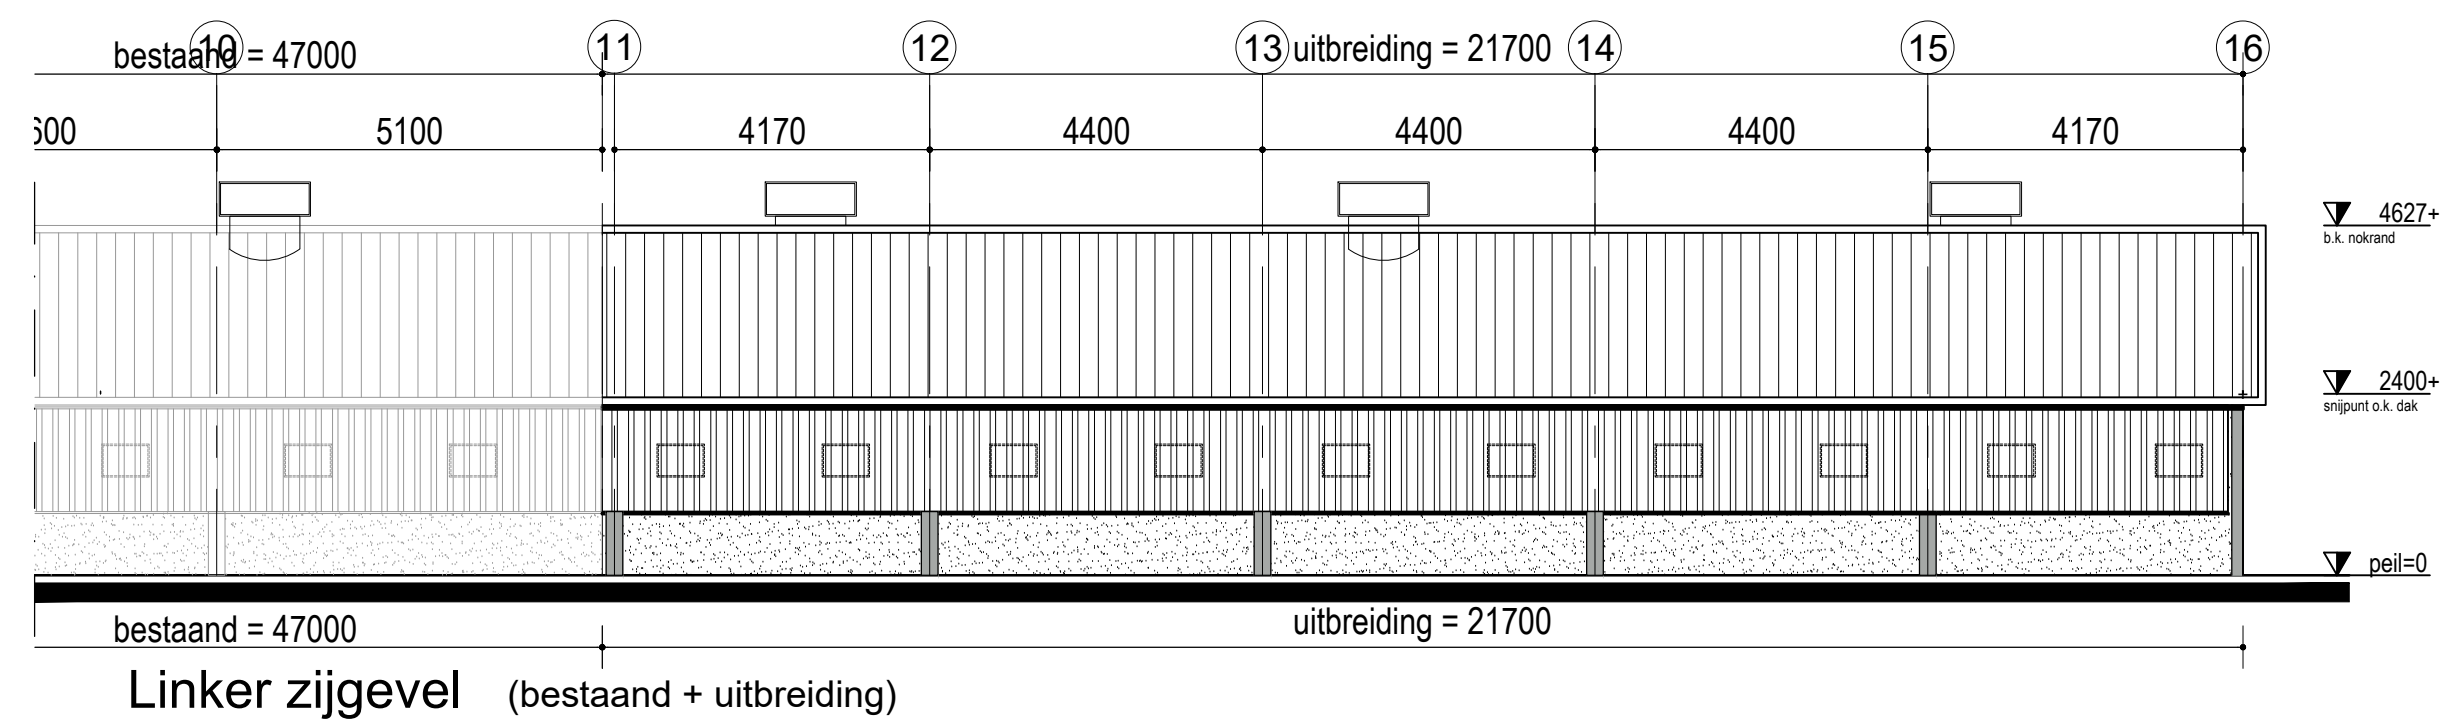
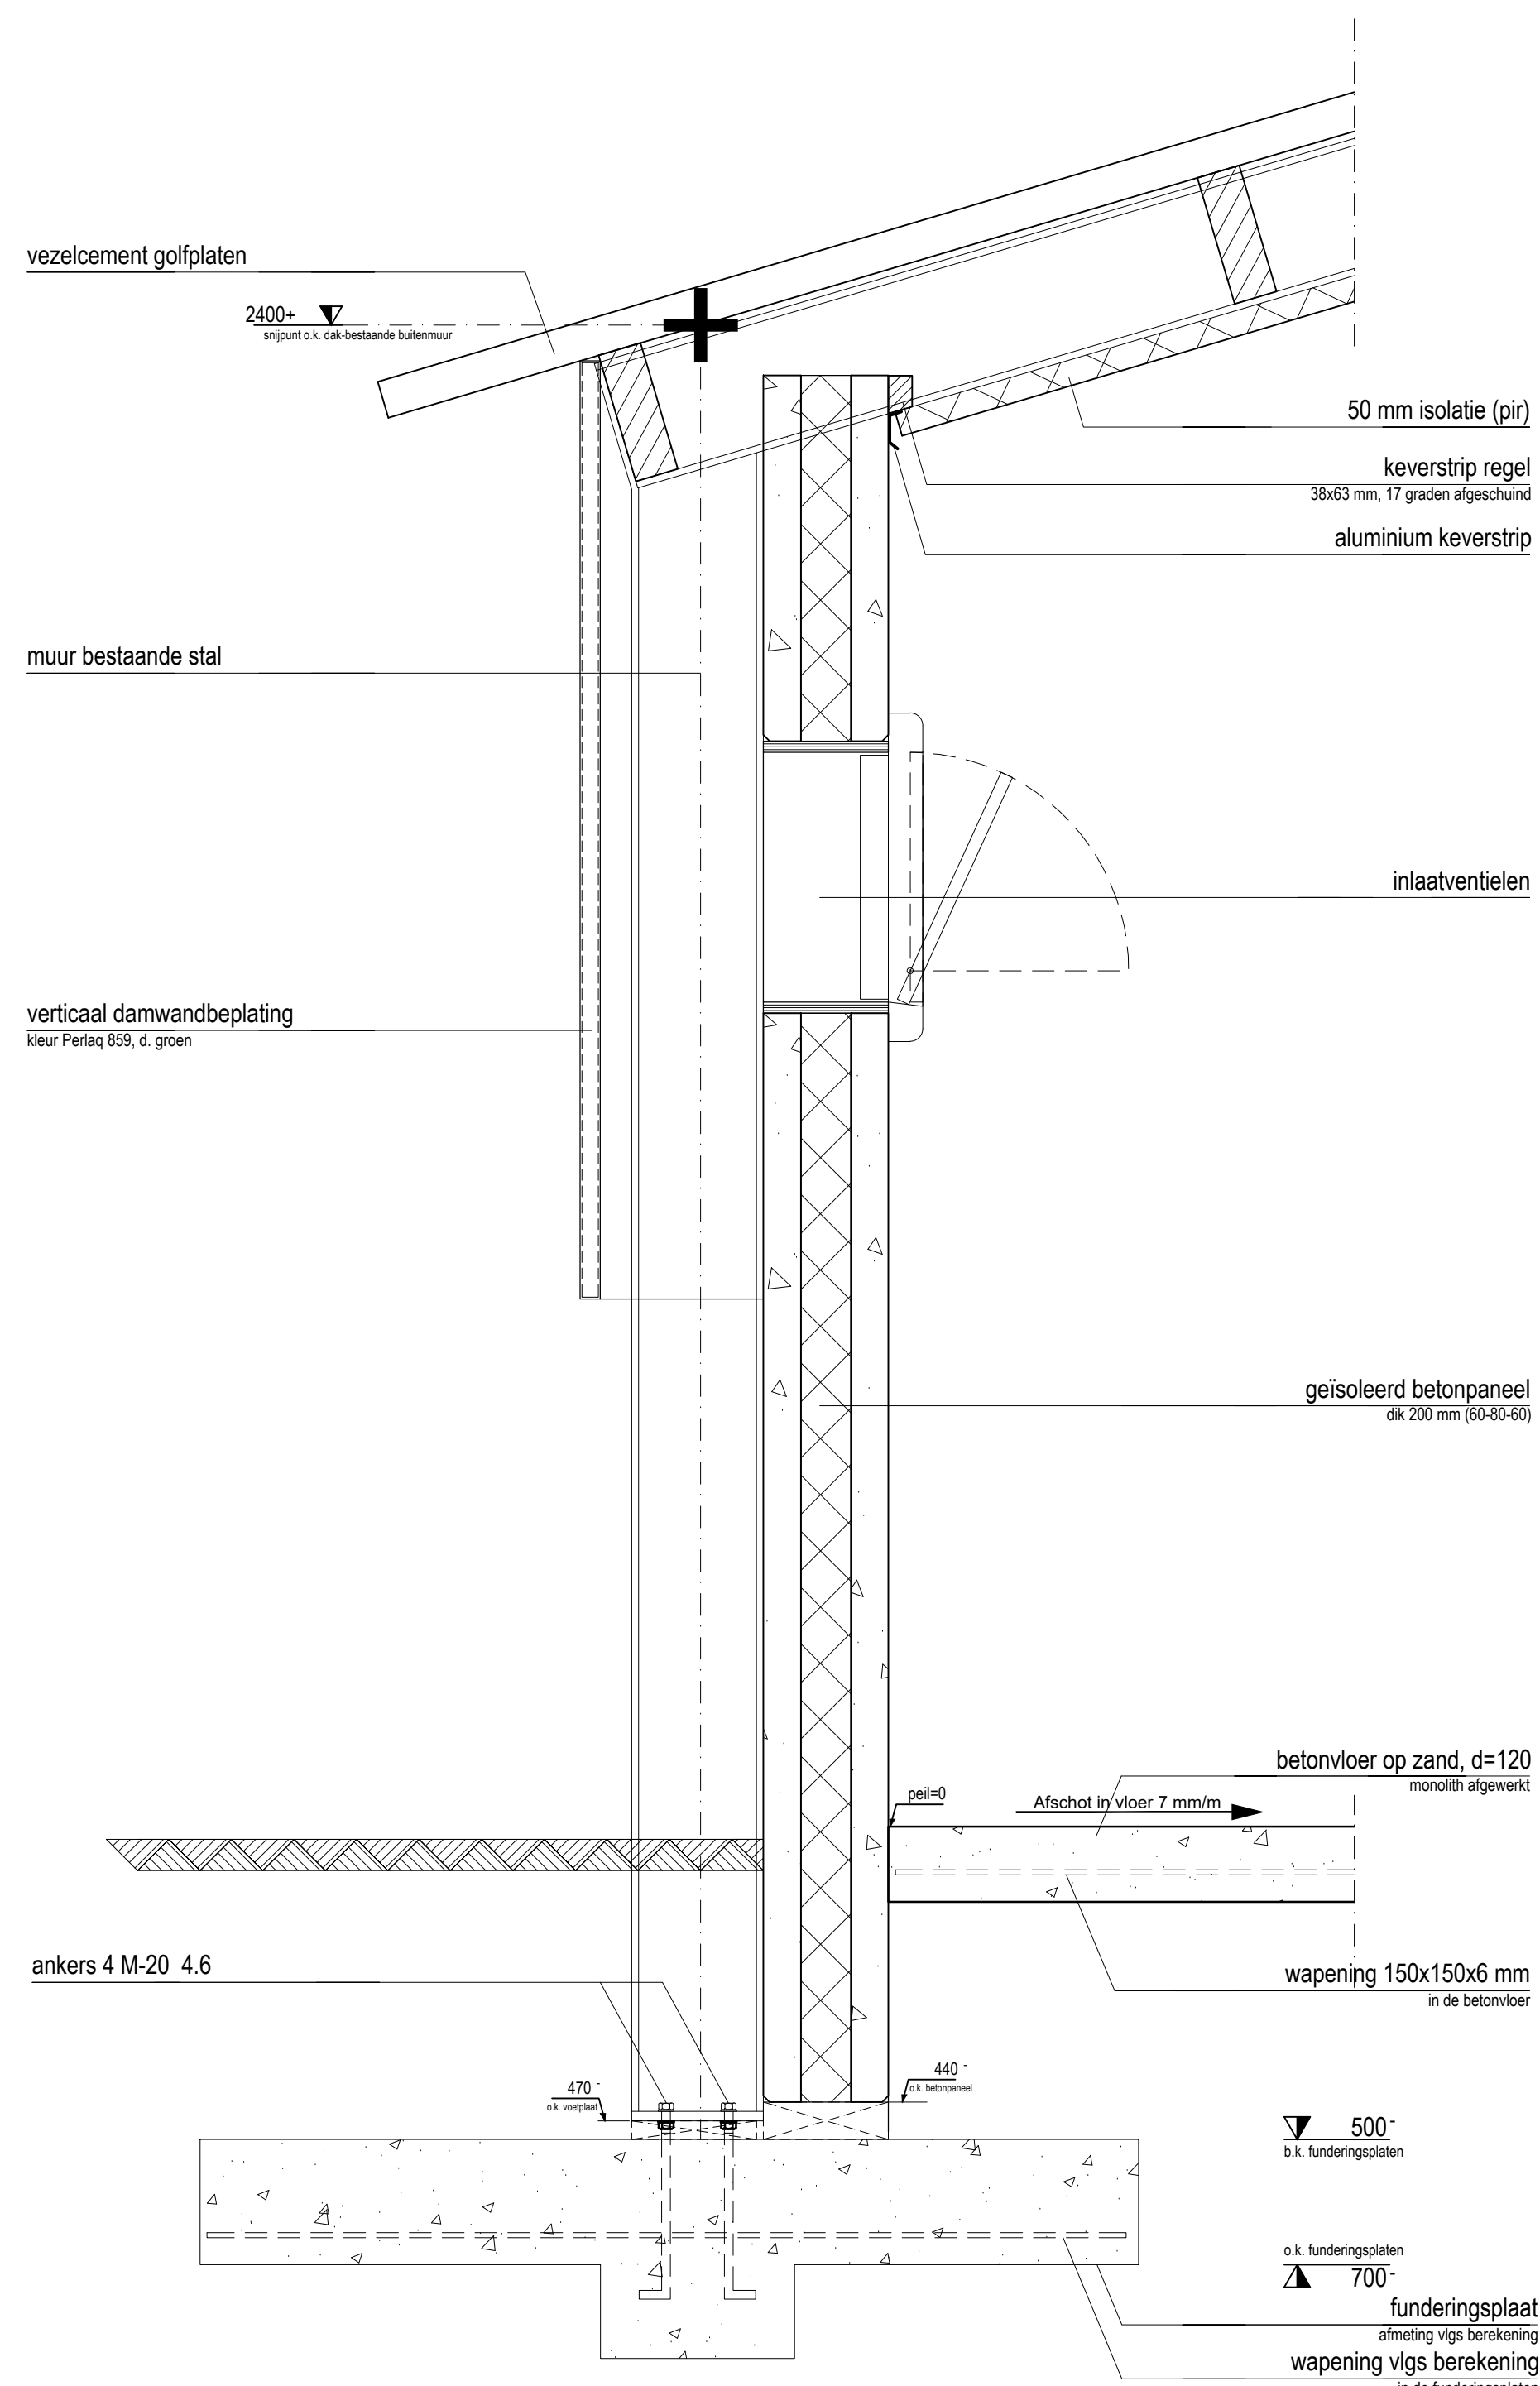
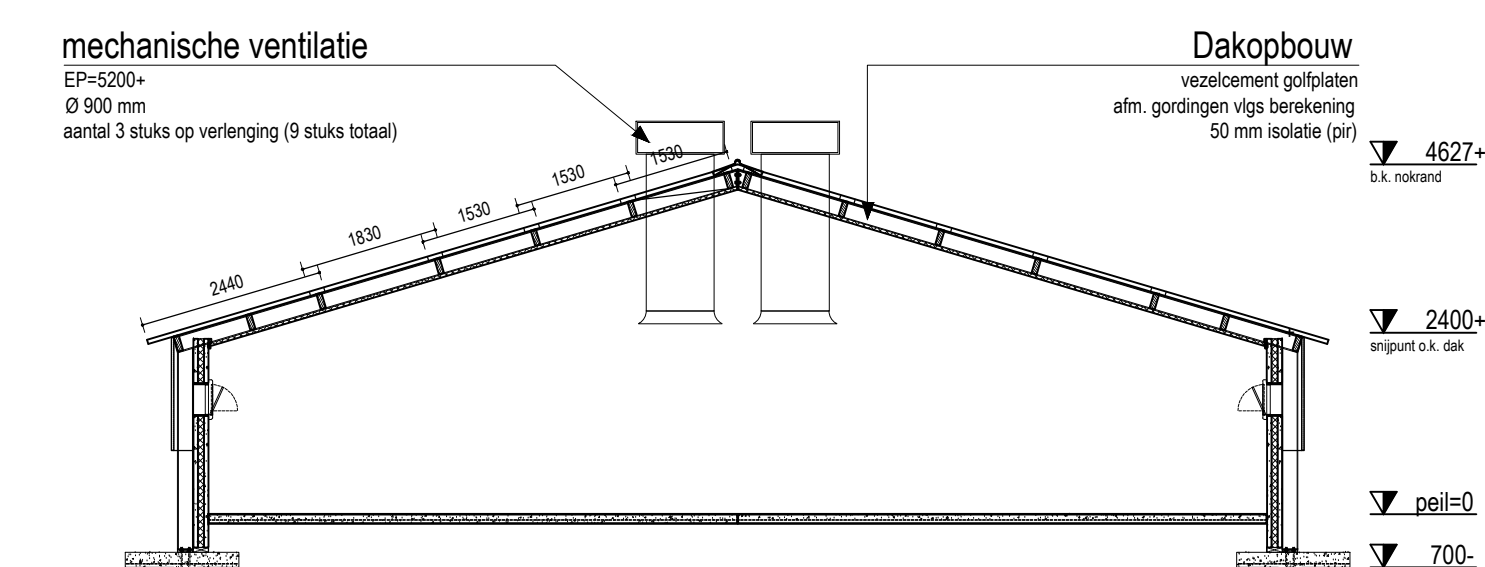


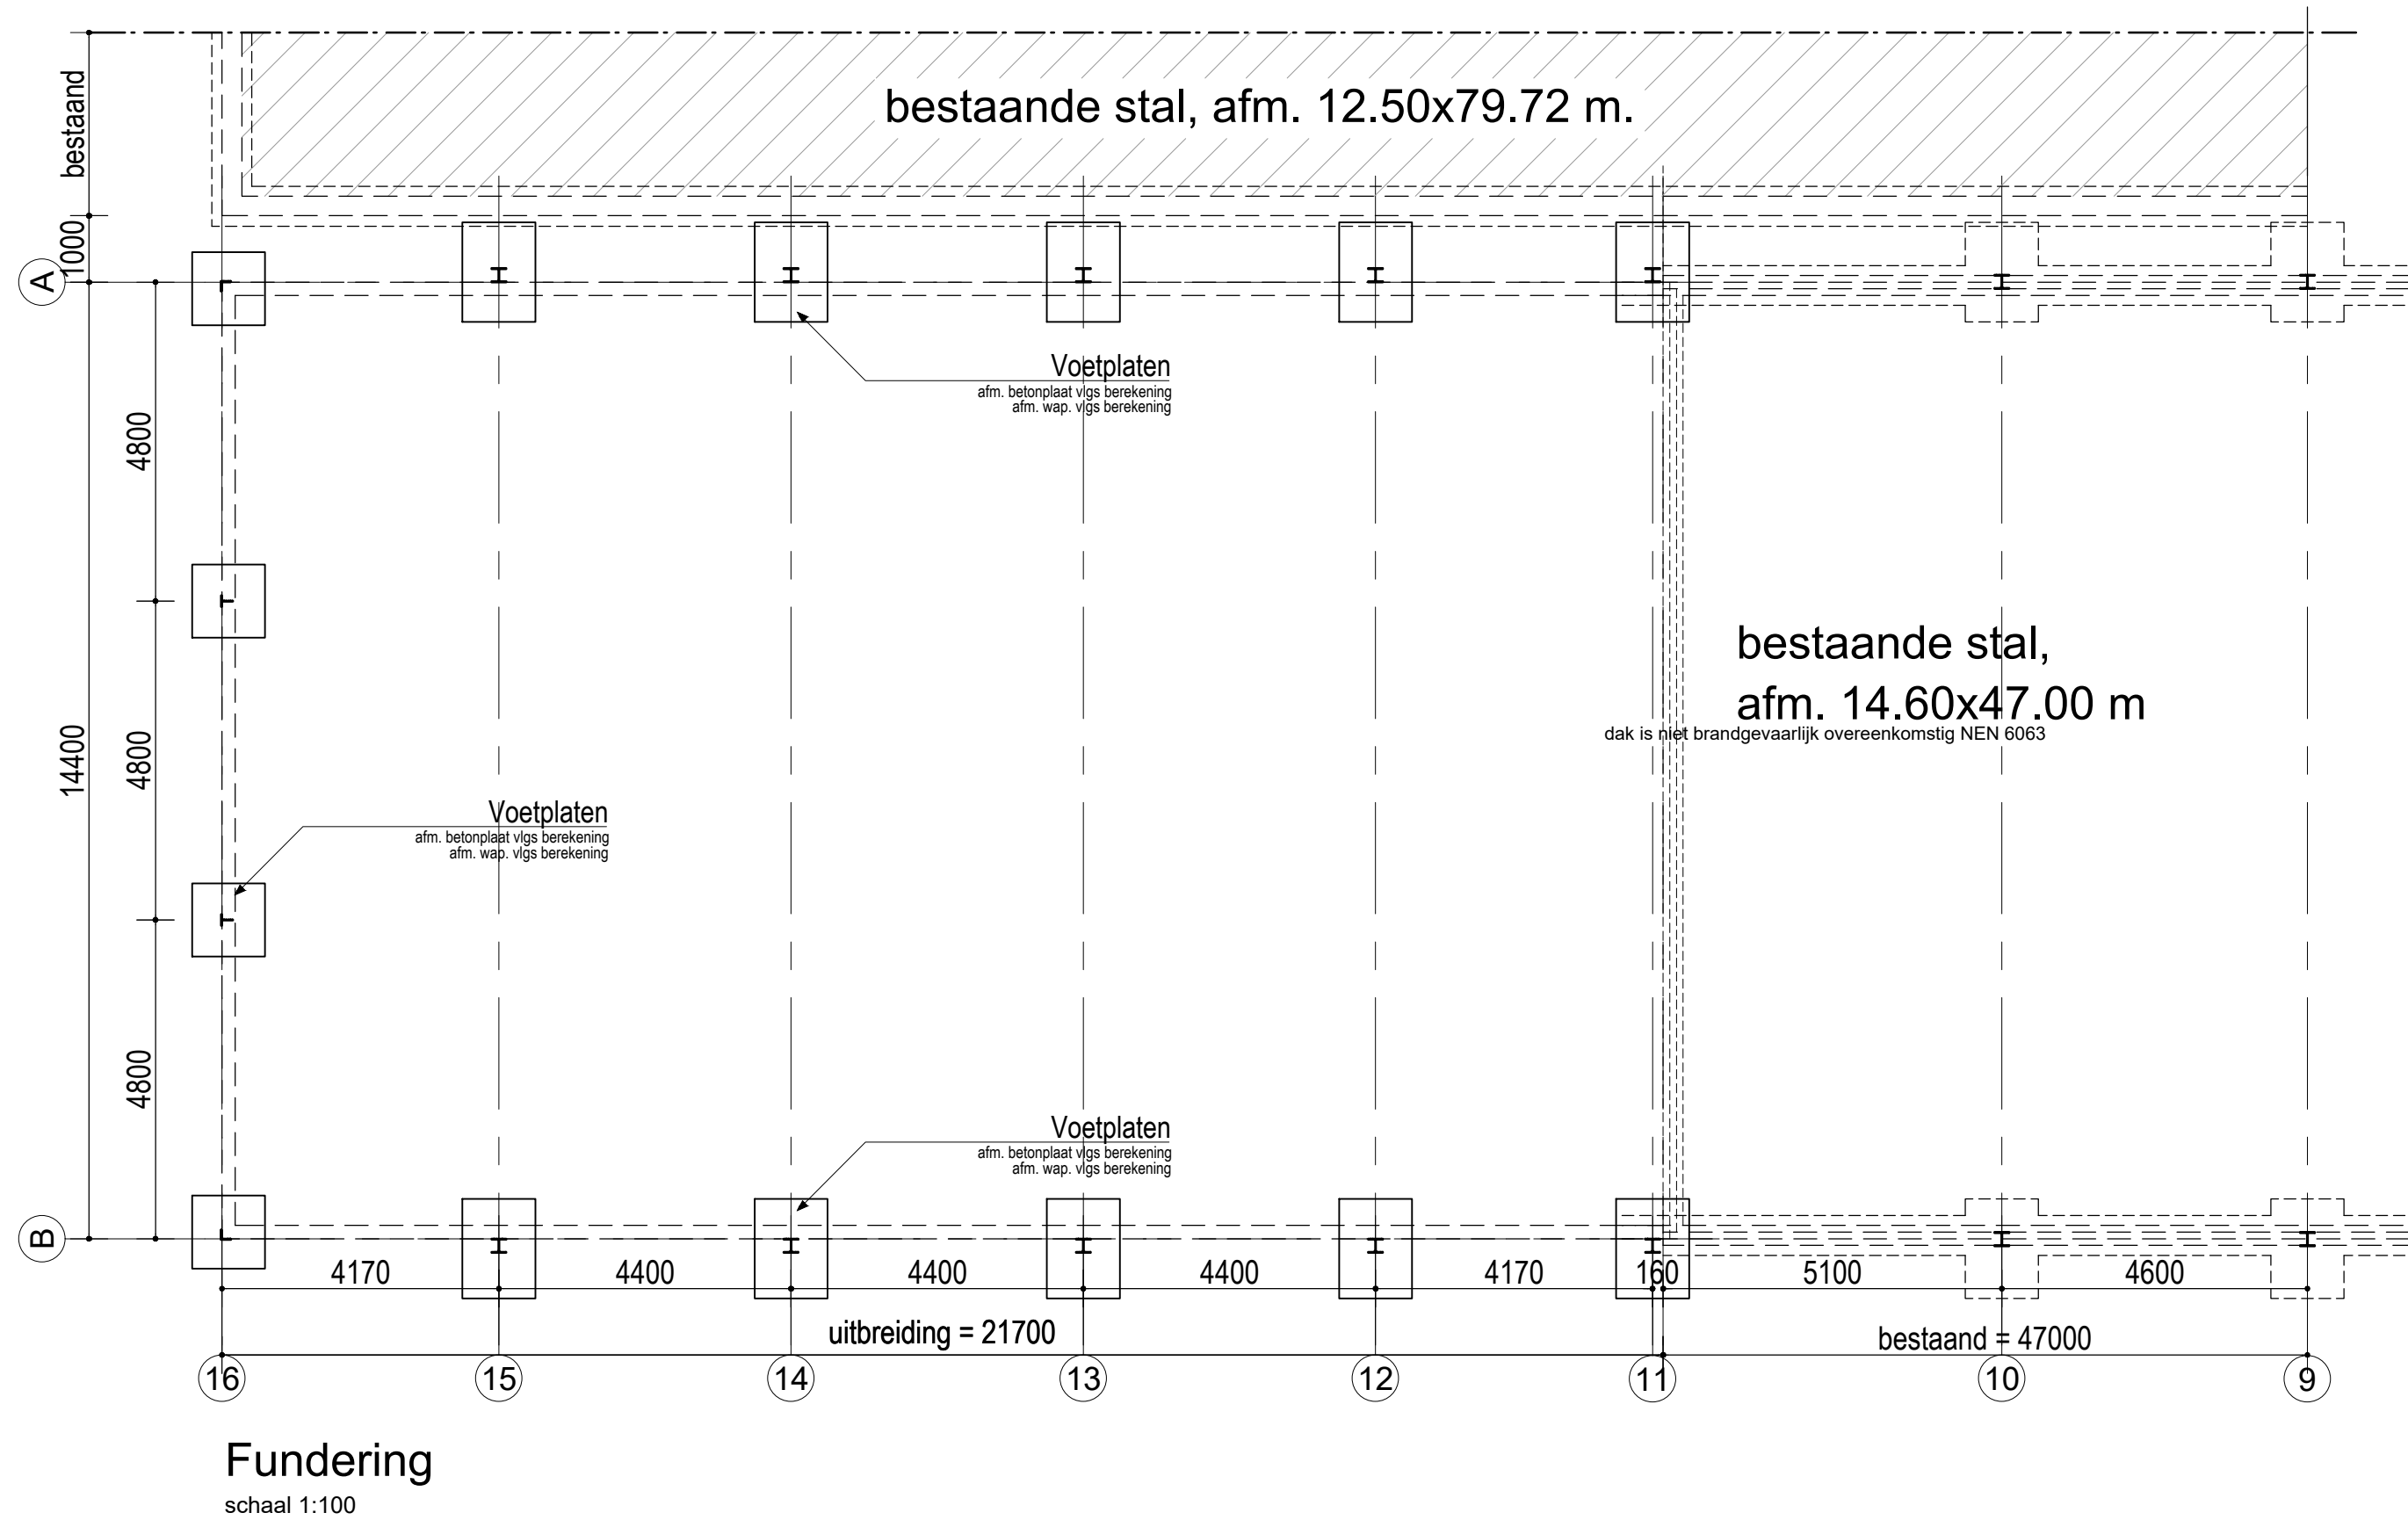

Detail topgevel
schaal 1:10

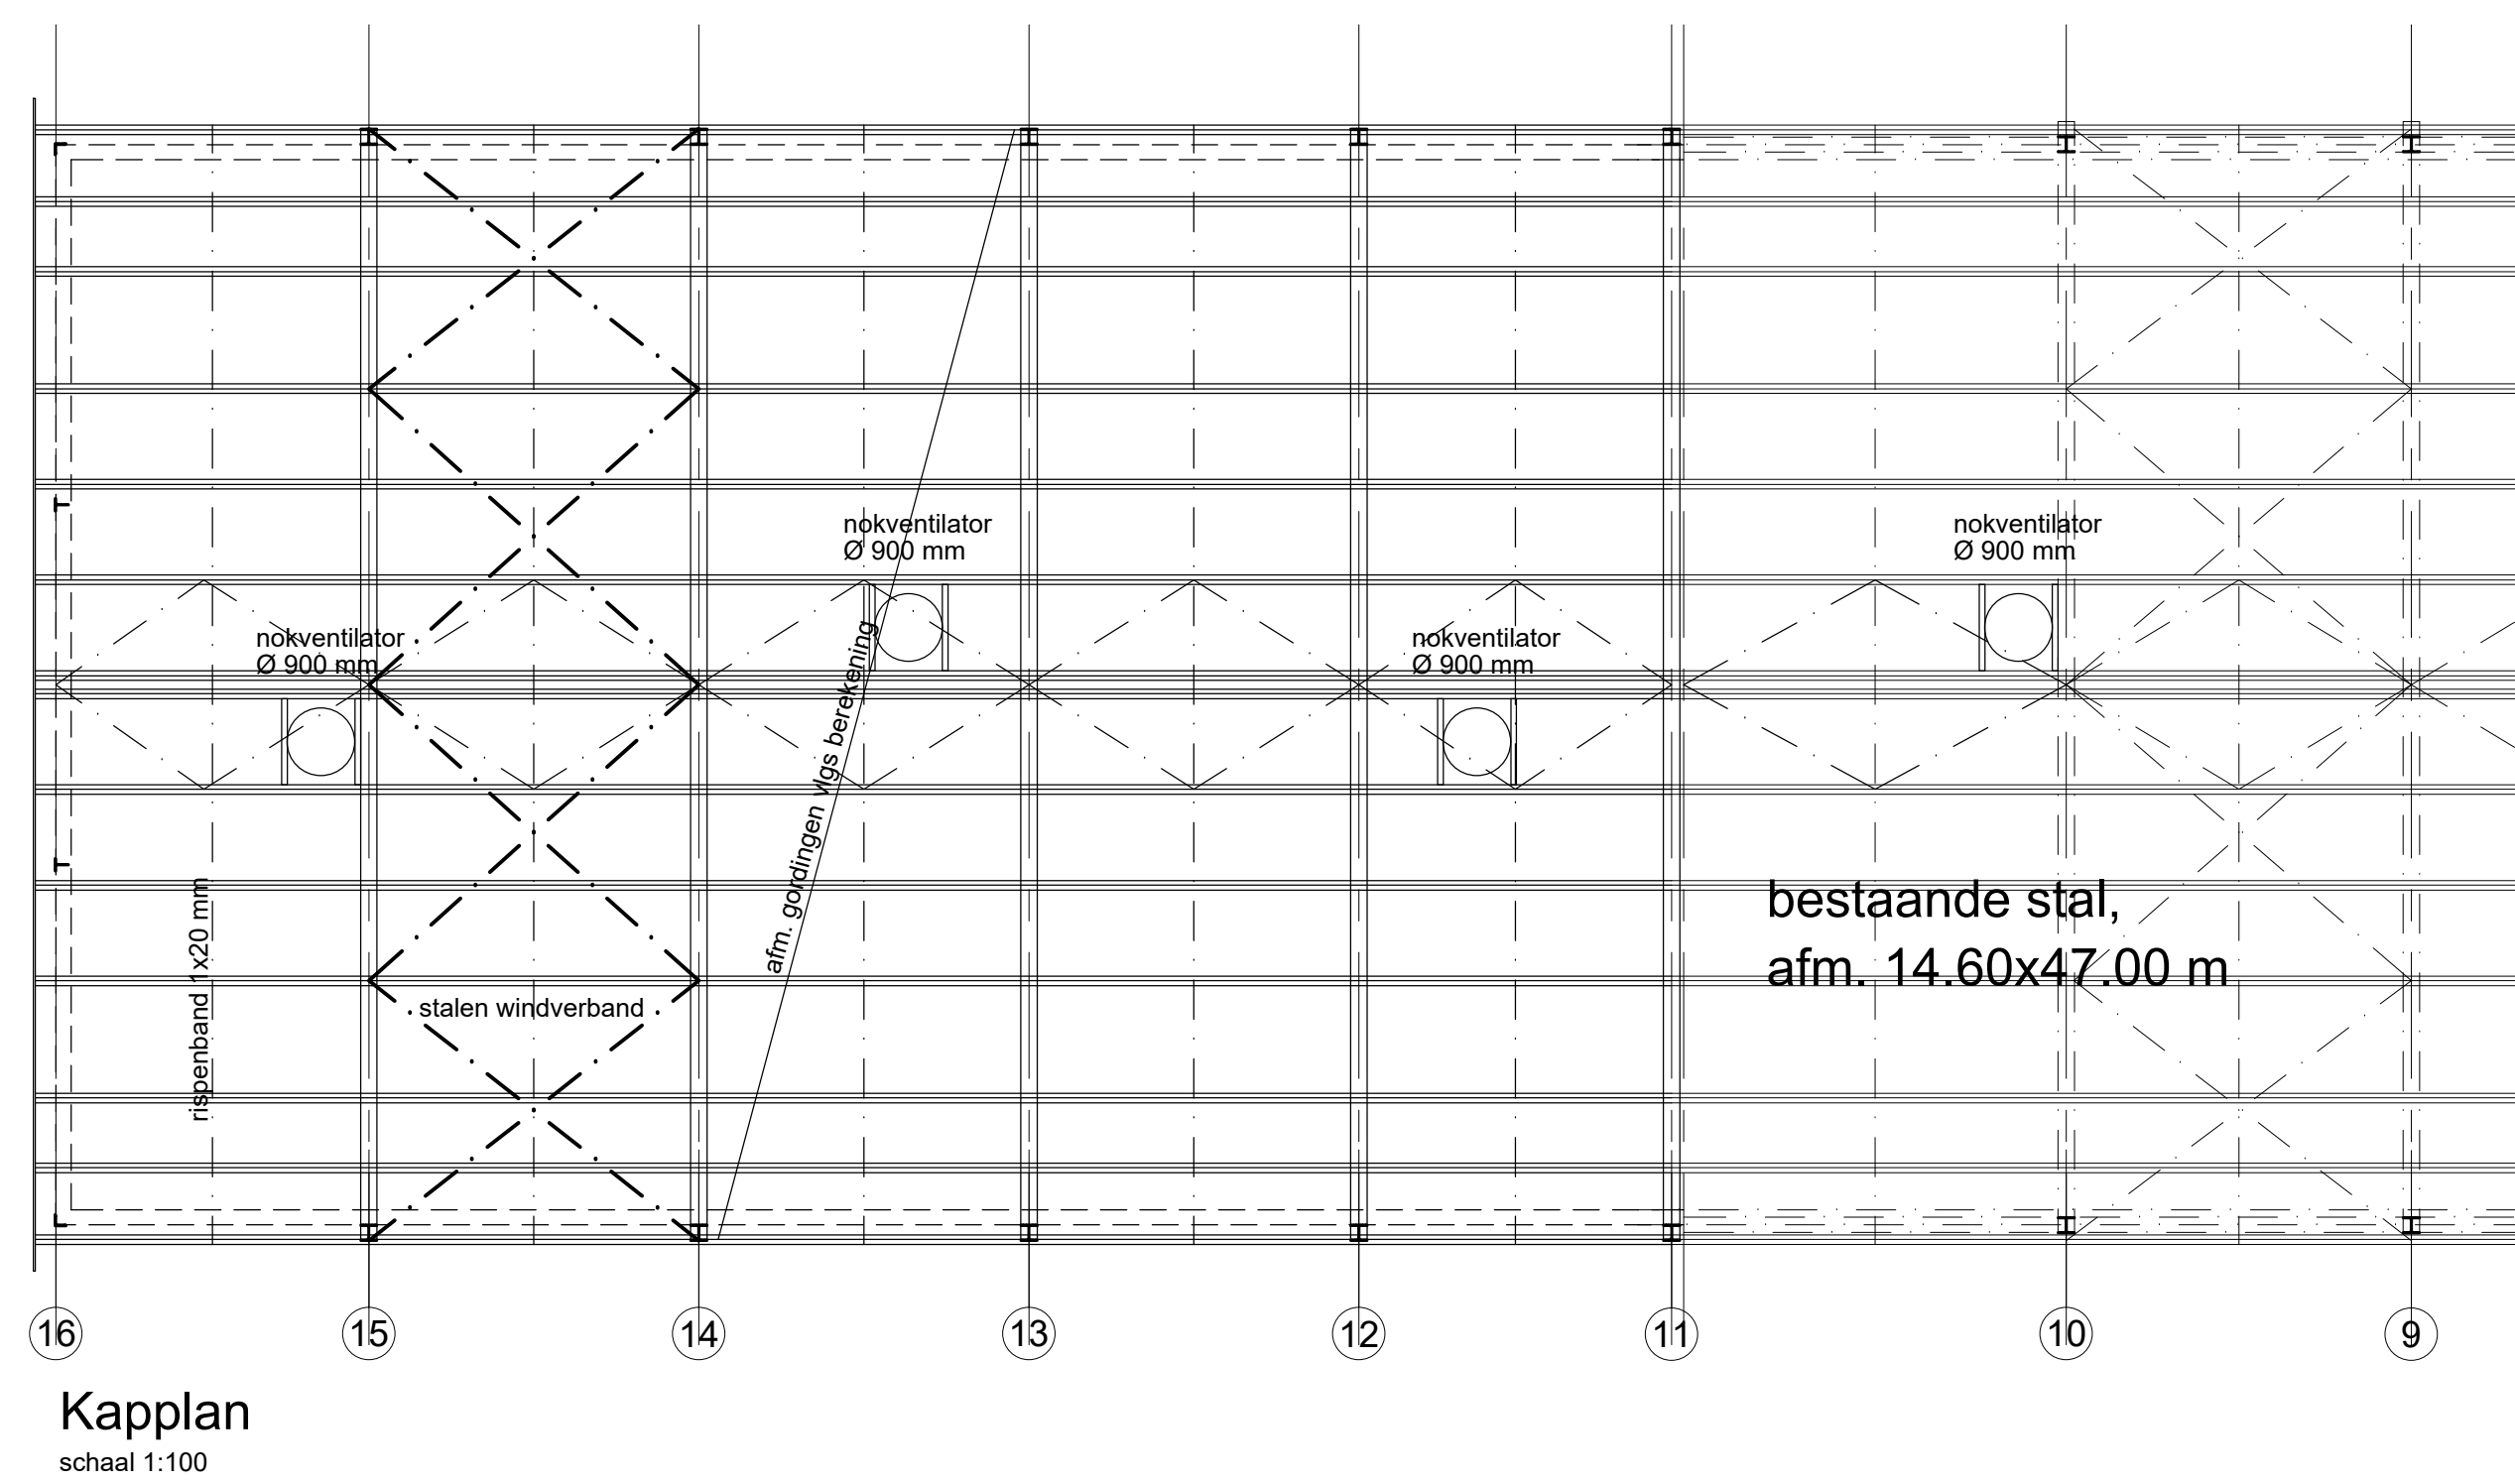

Detail zijgevel
schaal 1:10

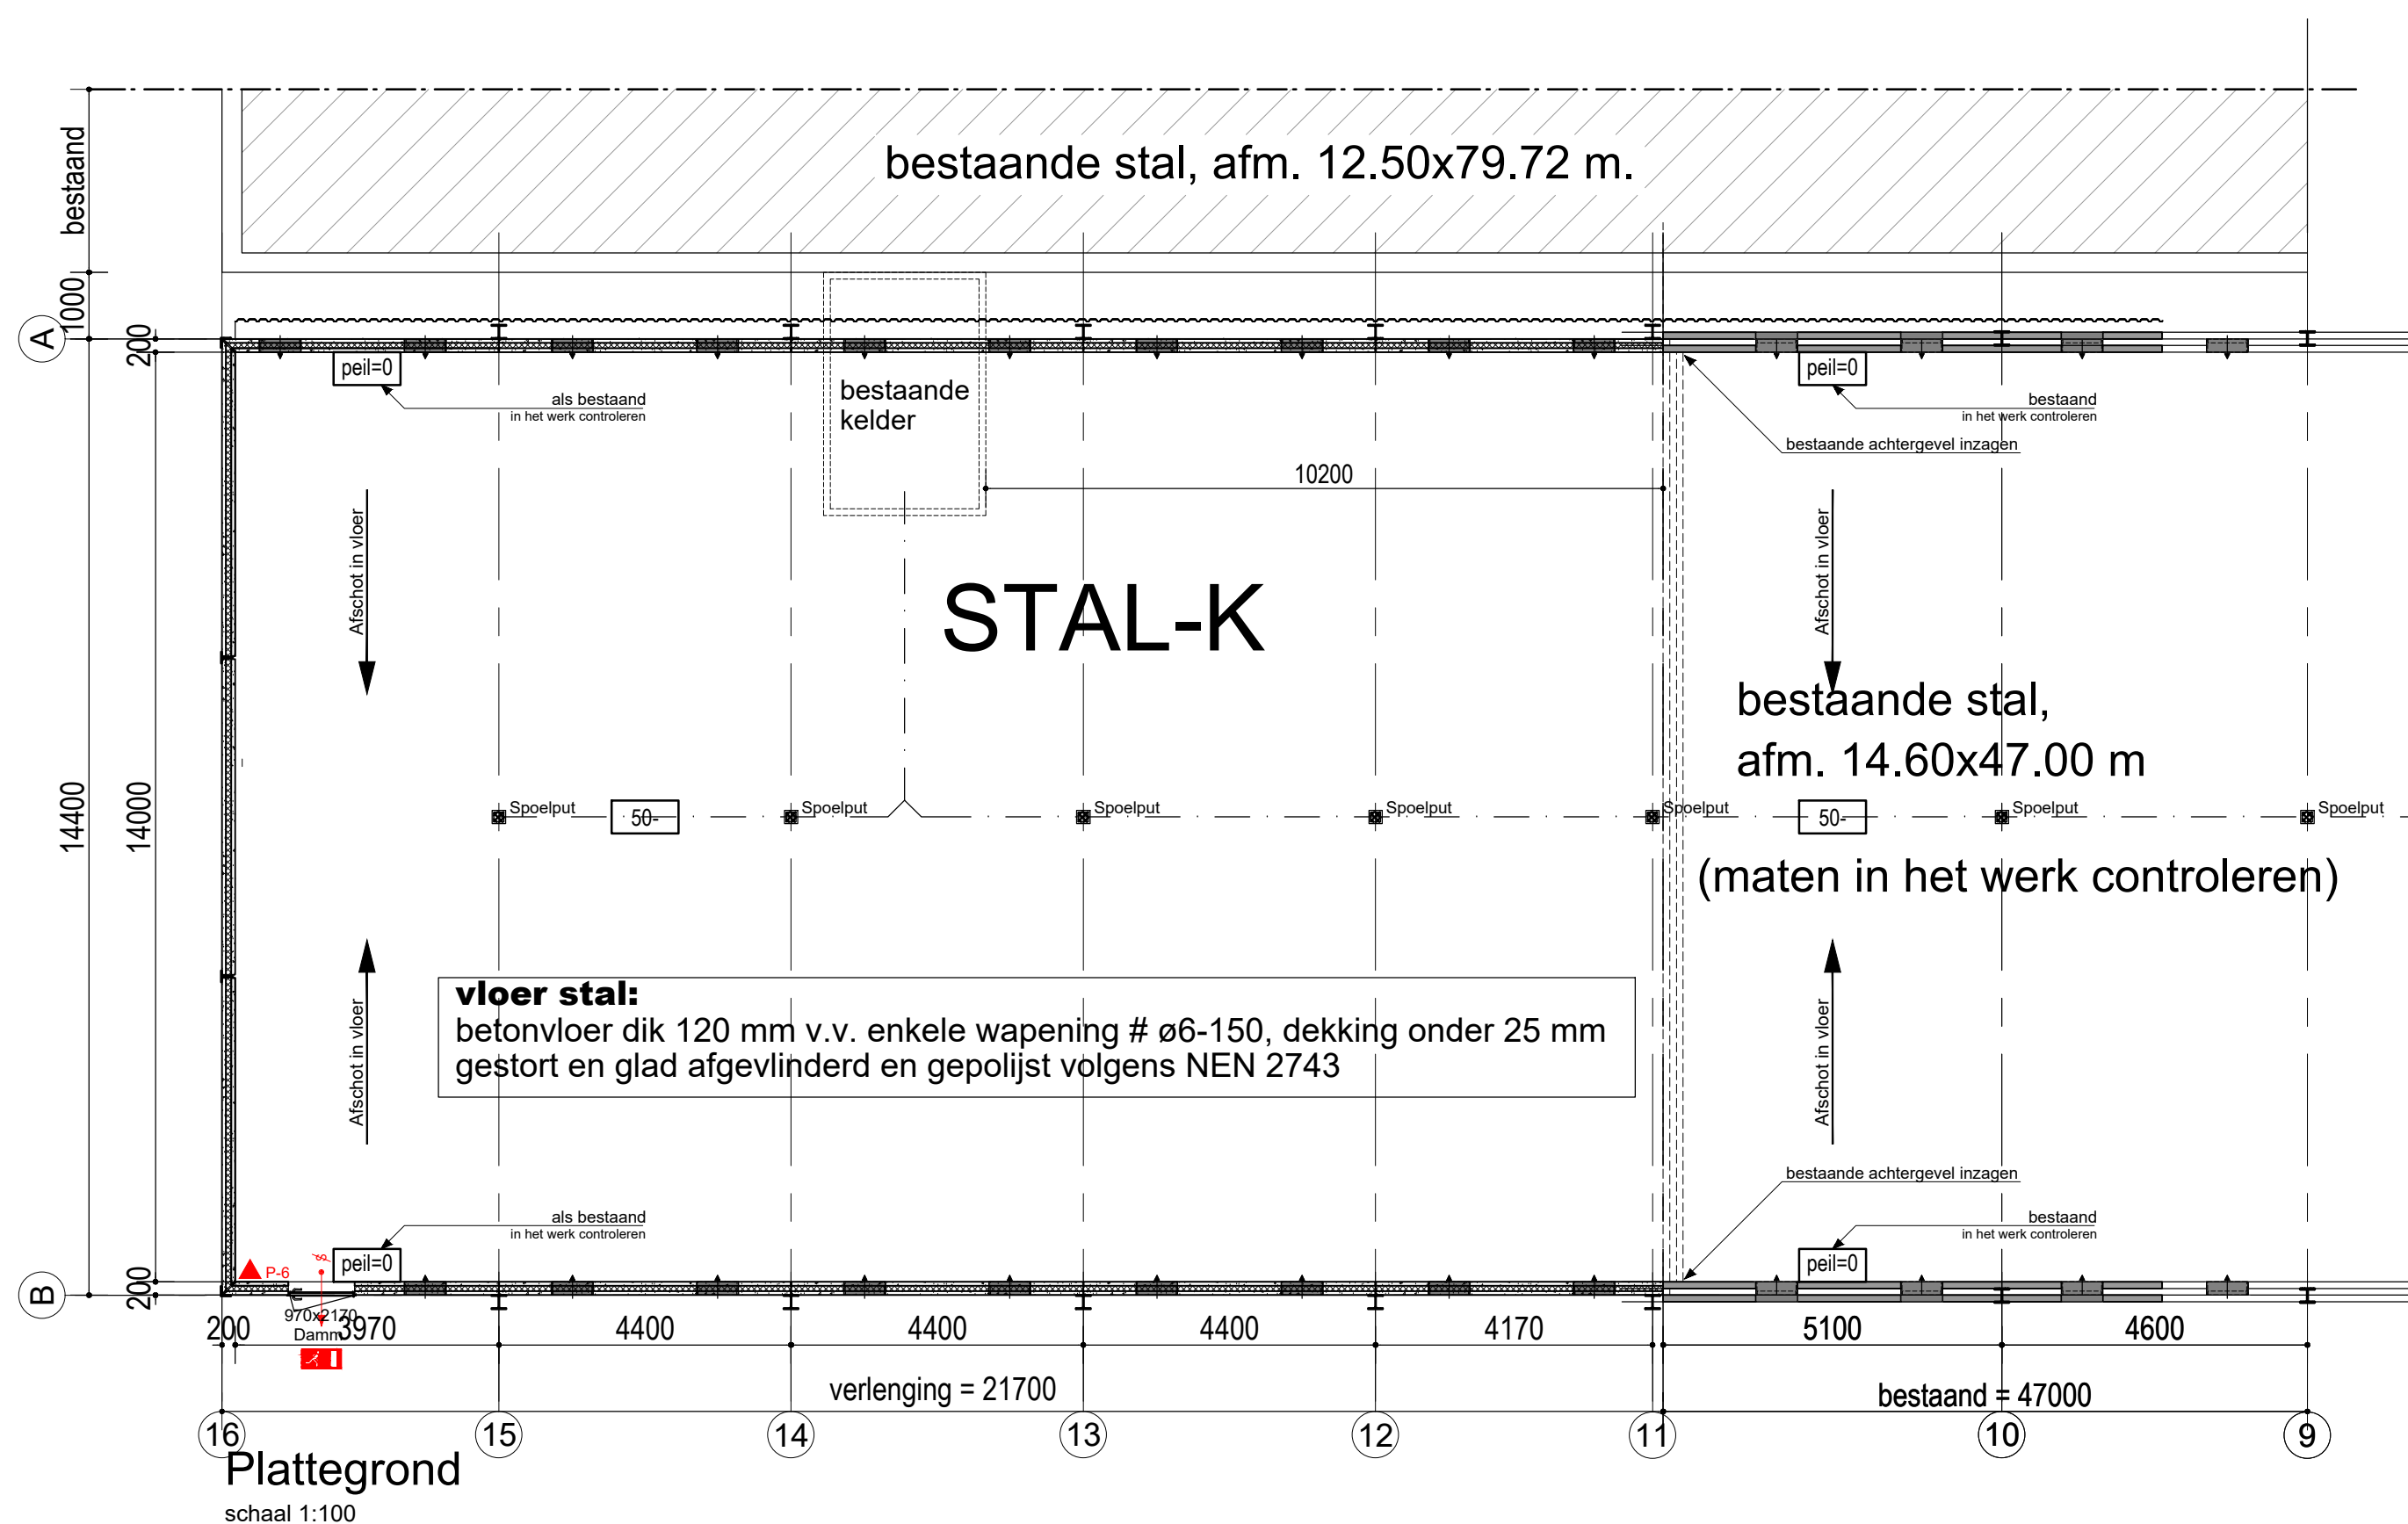

voor verdere gegevens beton- en staalconstructie
zie tevens tekeningen en berekeningen constructeur


alle maatvoering in het werk te controleren !

Bouwbesluit

- De stal dient gebouwd te worden volgens het Bouwbesluit
- Warmte-isolatie uitwendige scheidingconstructies Rc > 2,50m² KW
- Glas uitvoeren als dubbele isolerende beglazing U-max 1.1 W/m²K
- Wering van vocht van buiten volgens afb. 3.6
- Wering van vocht van binnen volgens afb. 3.7
- Ventilatie volgens NEN 1087, NPR 1088 en afb. 3.10
- Weren van ratten en muizen volgens afb. 3.17
- Aansluitmethode(n) t.b.v. gas, water, elektriciteit, CAI in metariet volgens afb. 4.12
- Voorzieningen voor drinkwater conform voorschriften NEN 1006 en afb. 3.18 en 3.19
- Aansluitpunten gas conform voorschriften leverancier, NEN 1078 en afb. 2.9
- Aansluitpunten elektra conform voorschriften leverancier, NEN 1010 en afb. 2.7 en 2.8

Brandrendvooi		BRANDKLASSE
vloe 200Z geveel van 2260+ dak stak	MATERIAAL beton staal (beton:PUH) isolate (dik 50 mm) bedekking staal / glaswot isolate golfplaat/staal dak is niet brandveilig overeenkomstig NEN 6063	T-3 (NEN 1775) Klasse B Klasse A-1 Klasse B, S-2
	brandcompartment wand (brandbescherming 60 min WBBO) (bussen gevuld en G) D deur van brandveilig te openen zonder hulp hand brandblusser (schuimwolk) opstelplaat blauwverf "noodloze" nooddeur wijdopen, bevestiging aan buiten zij buissteenoorsparing, aard en plaats (o.m. de brandwerder te bepalen	

Materialen- en kleurenstaat		
ANDEROEFEL	MATERIAAL	KEUR
achtergevel tot Z280+	betonbetonnen	grite beaemsstructuur
achtergevel vanaf Z280+	darmwand profiel+trapezium	grite B59, donker groen
zigevel	betonbetonnen	grite beaemsstructuur
dakbedekking	gritveelclement golfplaten	donker grise
wedervan	plaatstaal	pergat 0,10 wt
oor kaafzen	verzinzt staal	senndrin verzinzt
oelien	sandwich-paneel	R4-6009, sterren groen
wedervakap	darmwand profiel+trapezium	grite B59, donker groen
staalconstructie	staal, them. verzinzt S-235	grite

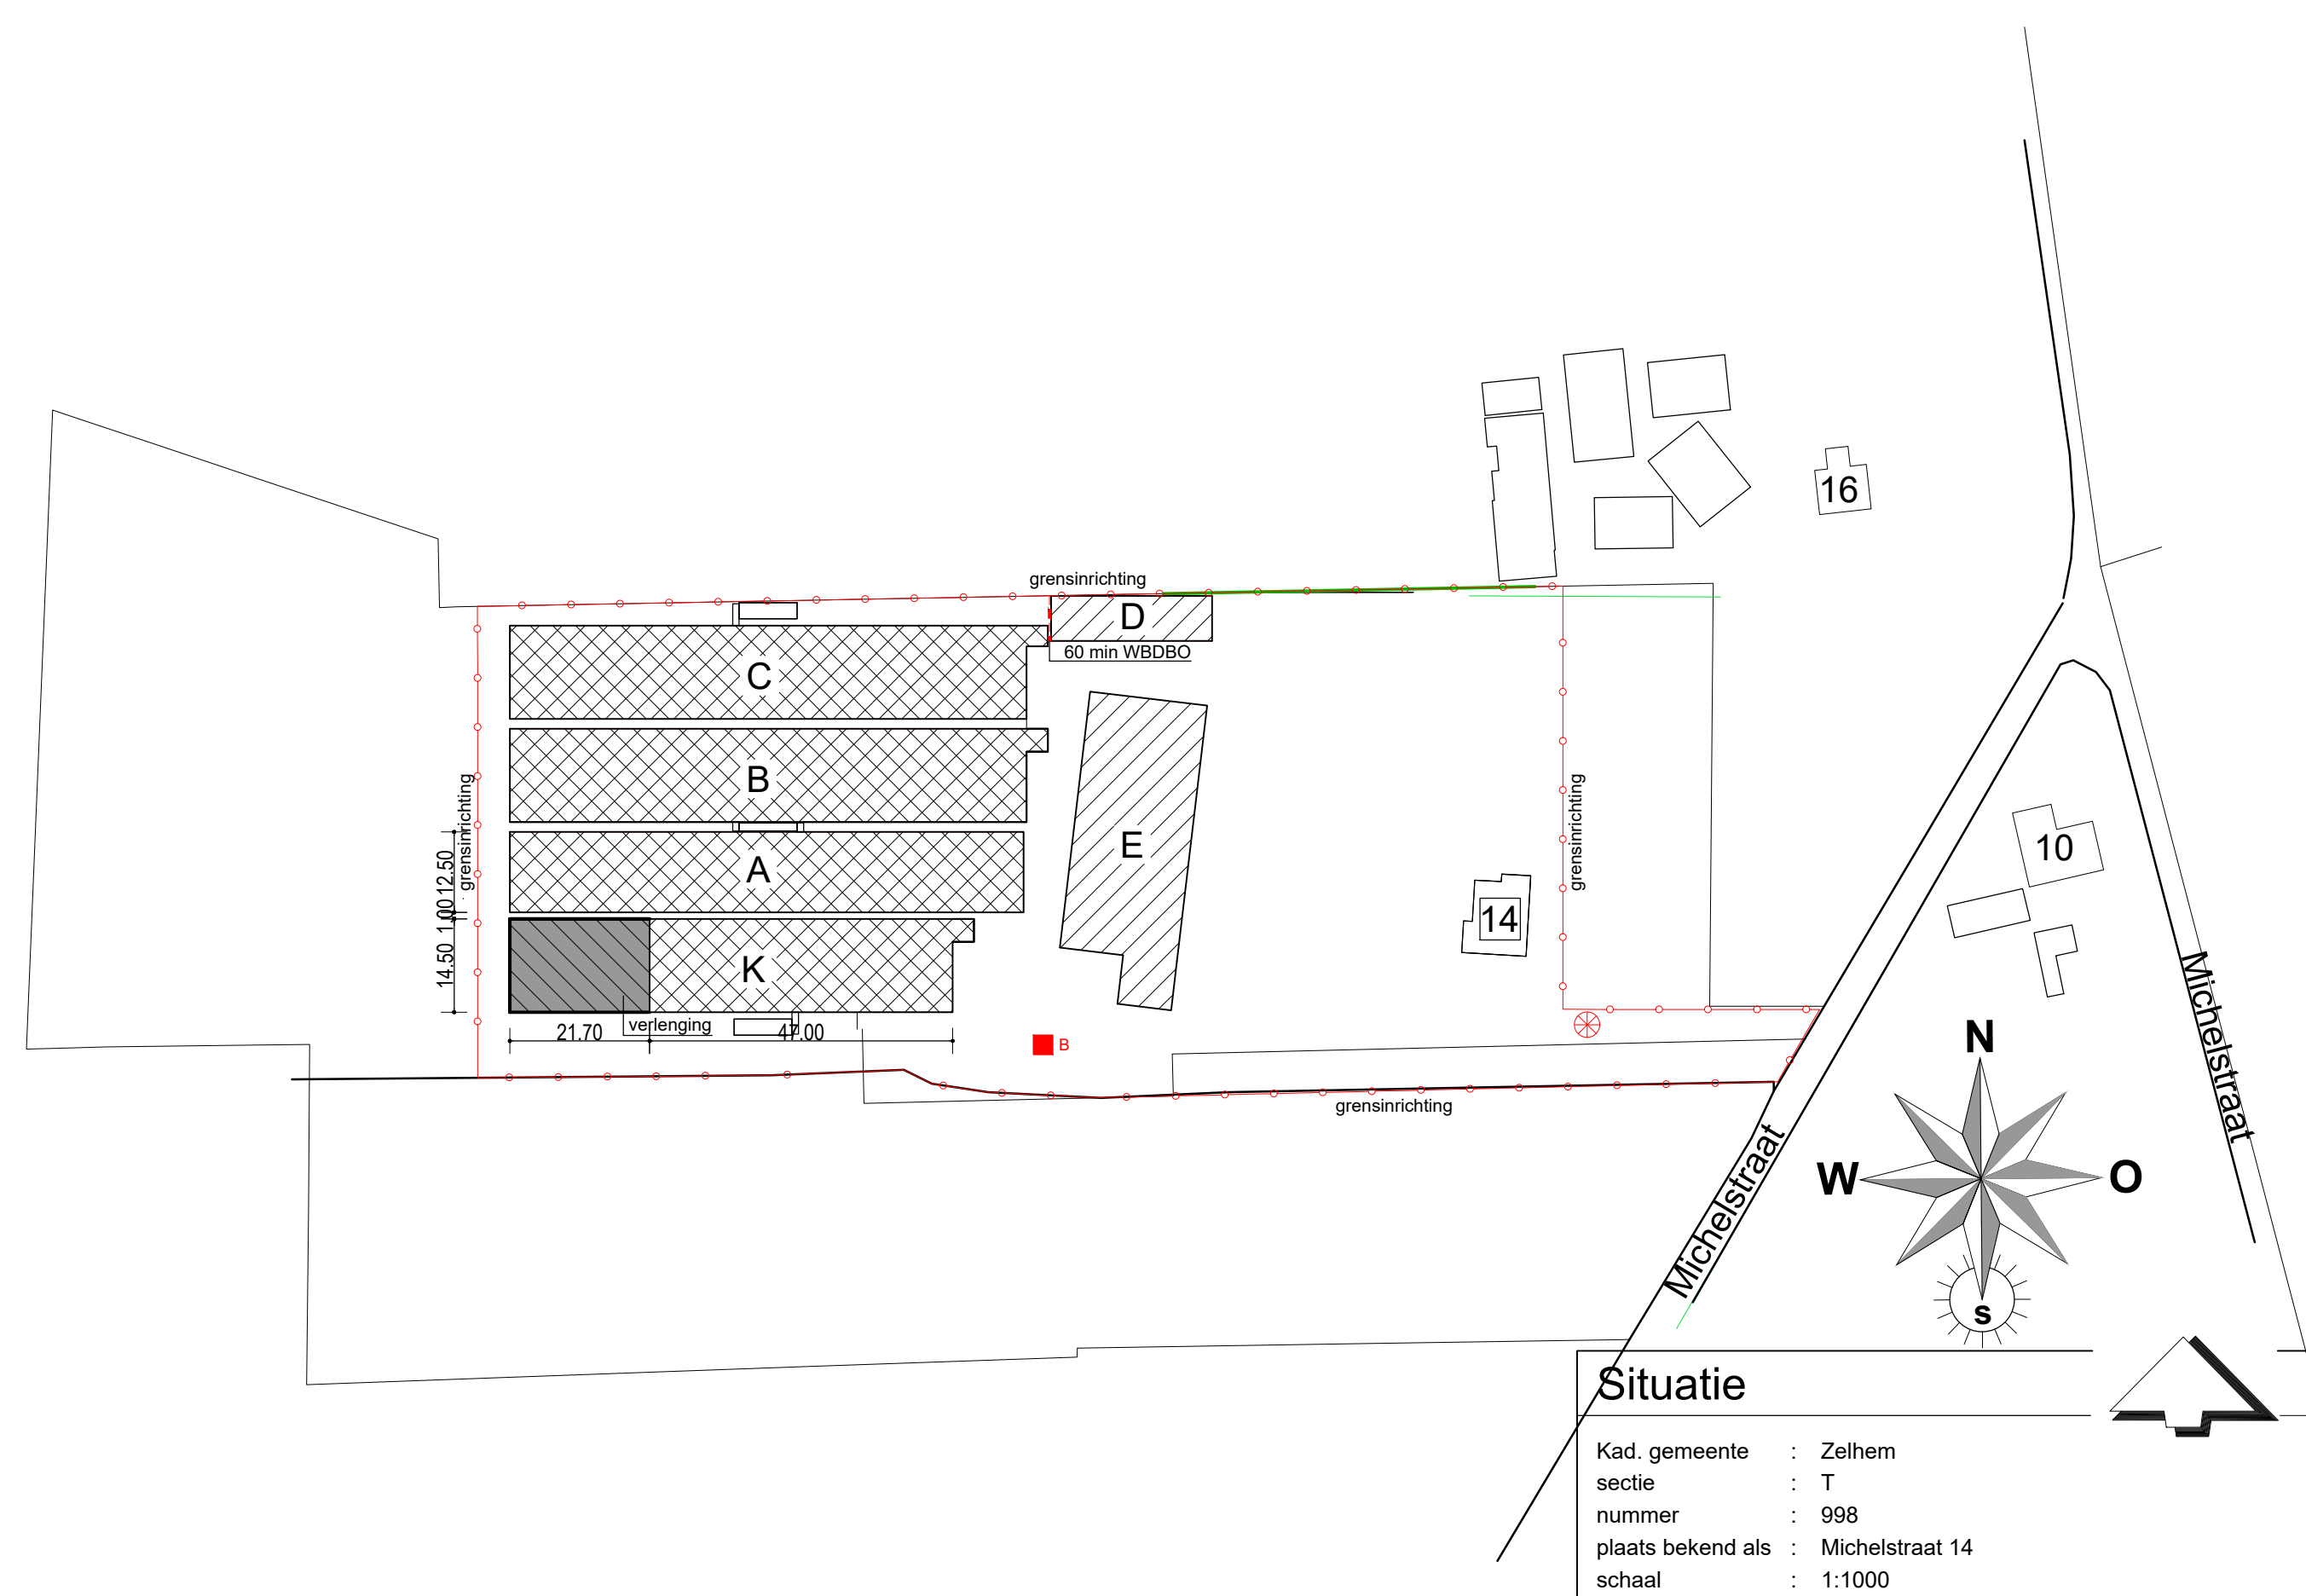

opdrachtgever:	Kuijpers Plumvlieg B.V. Peuzeweg 1, 1772 VX Dalfsen. Tel. 0523-471584 - Mob. 06-20383189	best nr:	3-519
project:	Verlenging bestaande pluimveestal; afm. 14,60x21,70 m.	bestnr:	18a
	Bouwwaarde: Michielstraat 14, 7021 LV Zelhem.	bestnr:	847x1189
ontwerp:	Bestektekening	gpt:	d12
		inhoud:	1.100
		datum:	13-05-2016
		gwn:	17-06-2016
		gwn:	25-08-2016
		gwn:	05-10-2016
		gpt:	



Van Pijken Systeembouw B.V.

Peuzeweg 1, 1772 VX Dalfsen - Tel. 0523 - 472123 - Fax: 0523 - 432158

Van Pijkeren Systeembouw B.V.

