


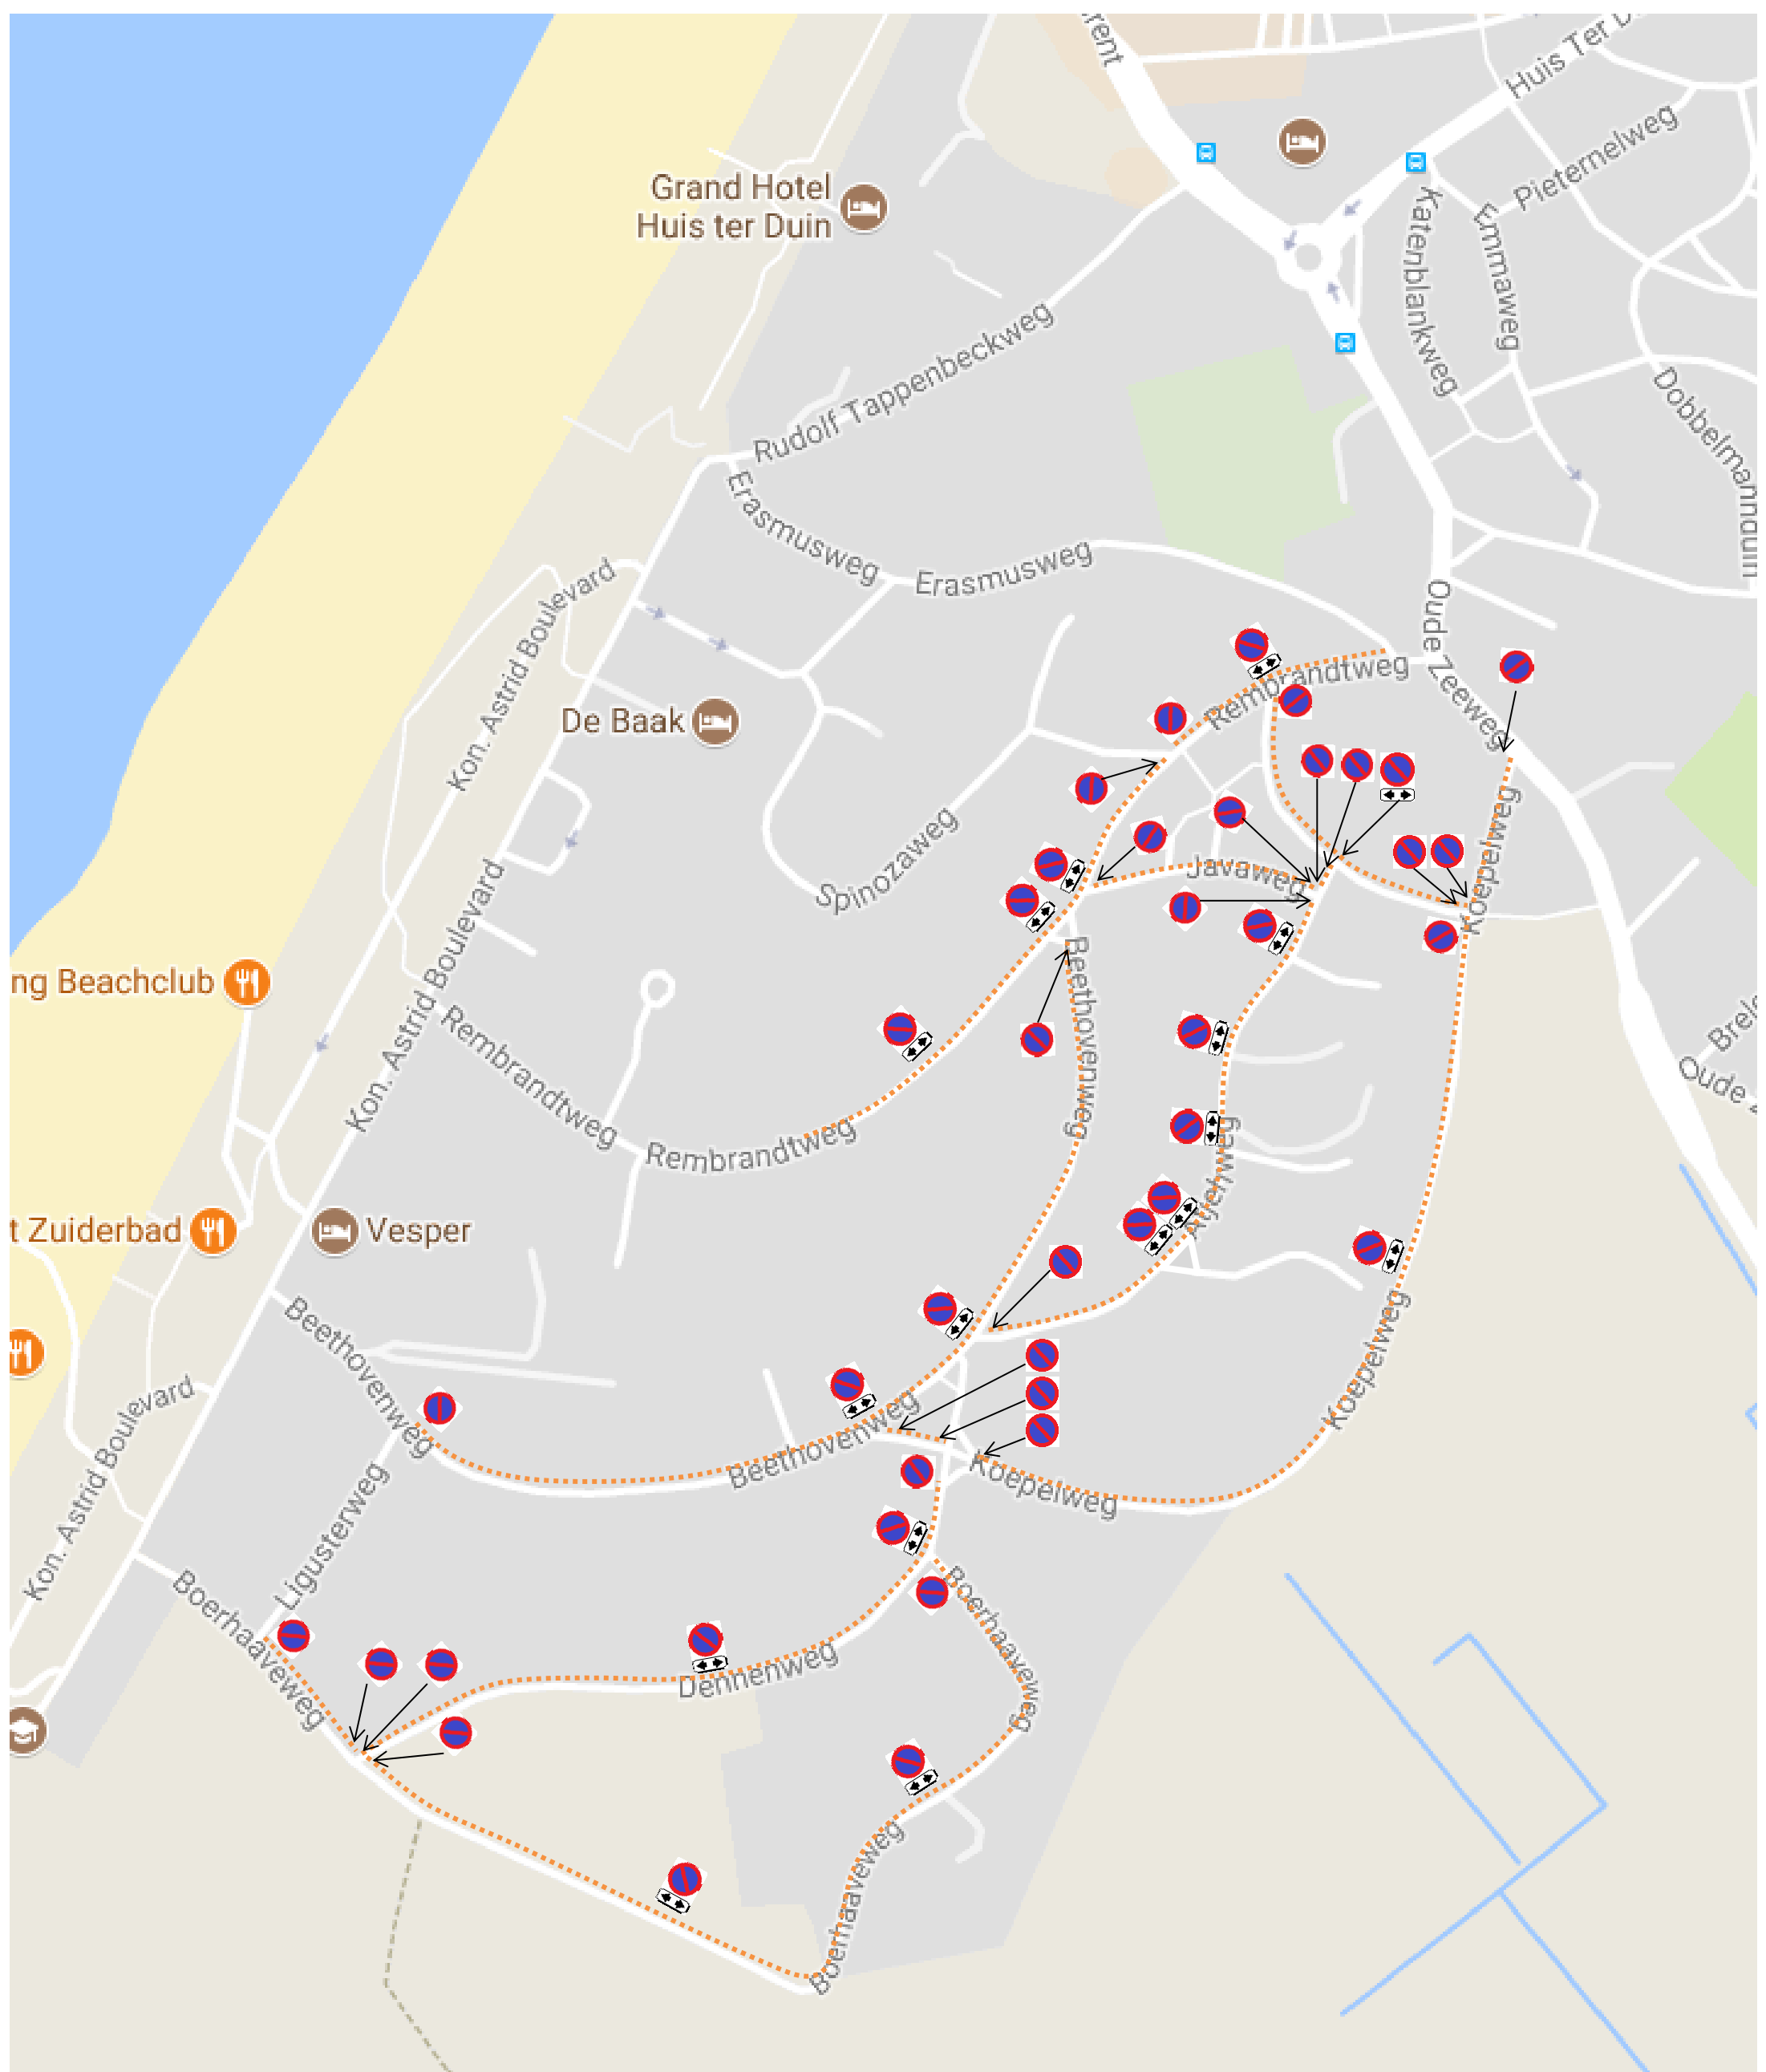

Overzicht te plaatsen verkeersborden De Zuid

..... Aanduiding om zijde/wegvak parkeerverbod aan te geven

Verkeersbesluit parkeerverbod De Zuid
Situatietekening
Noordwijk, 4-8-2017