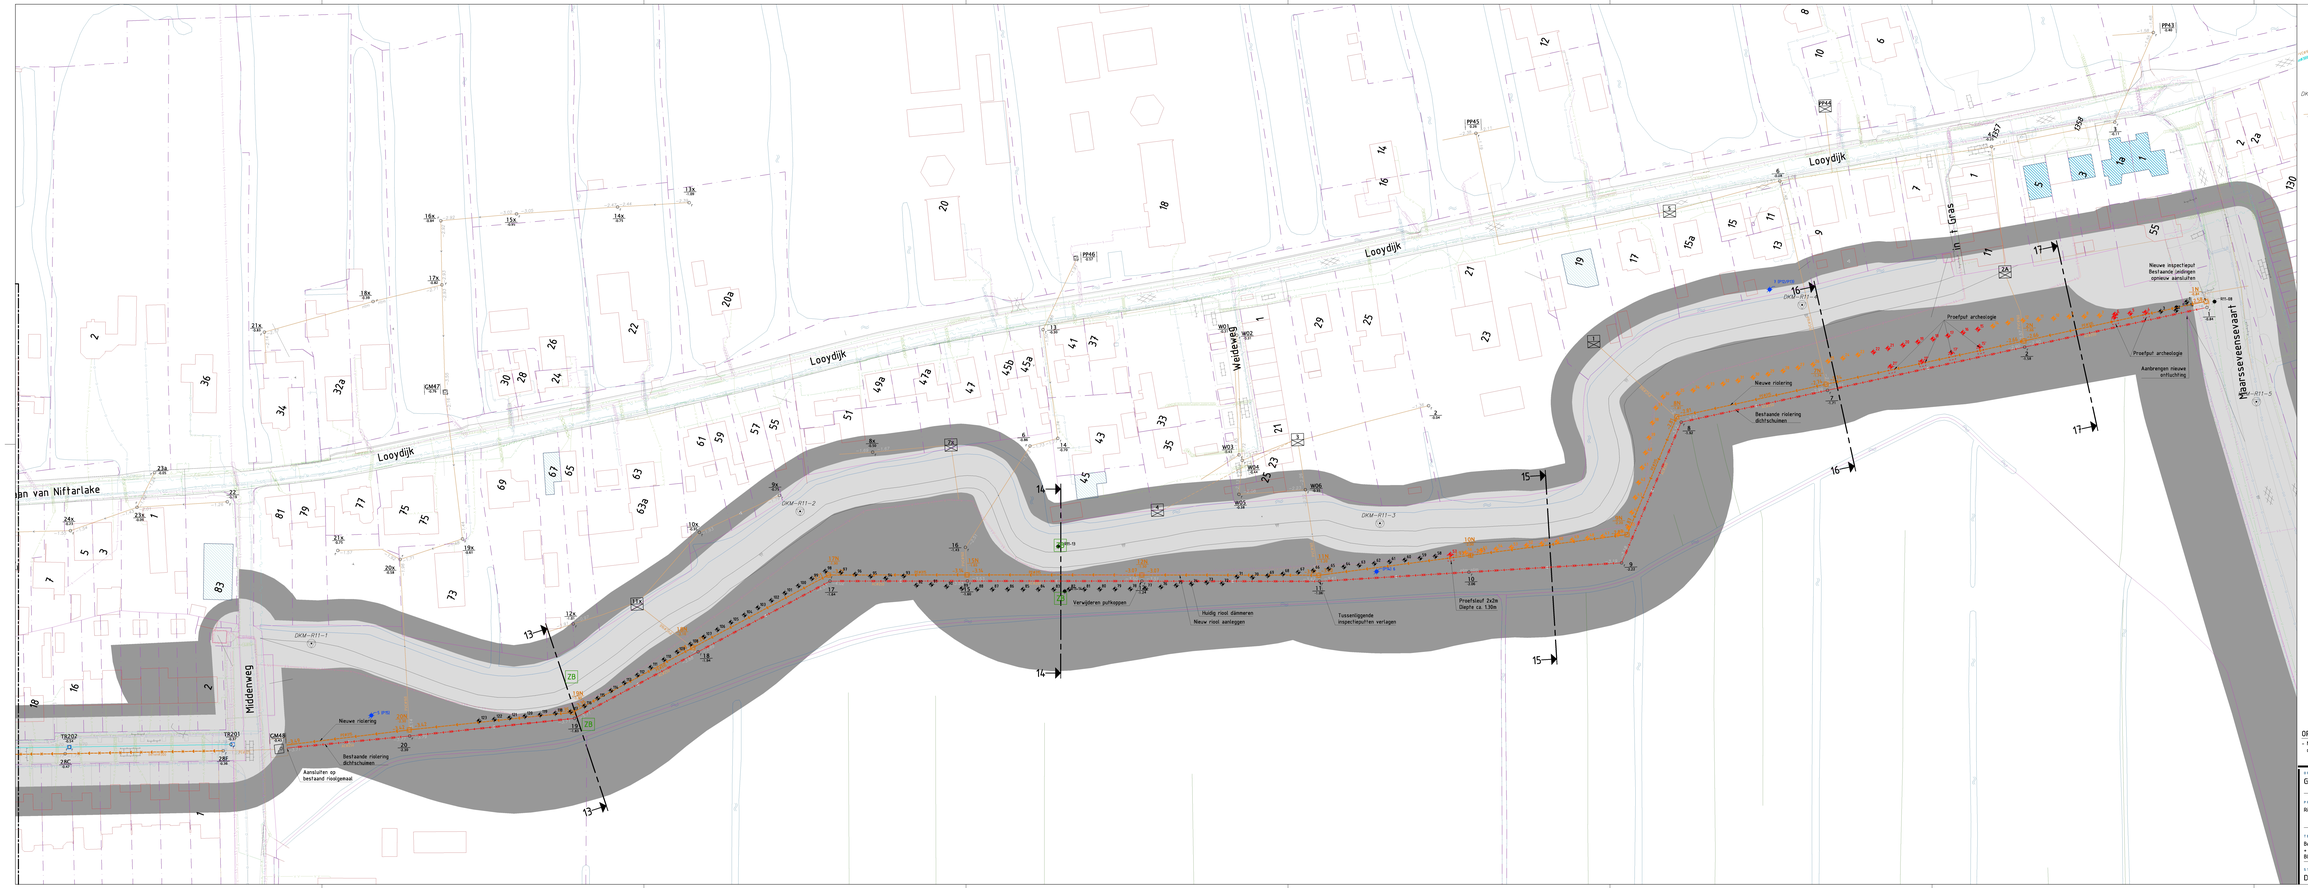

Looydijk
Middenweg
Weideweg
in 't Gras
Maarsseveensevaart
Laan van Niftarlake
DKM-R11-1
DKM-R11-2
DKM-R11-3
DKM-R11-4
DKM-R11-5
13
14
15
16
17
ZB
Aansluiten op bestaand rioolgemaal
Nieuwe riolering
Bestaande riolering dichtschuimen
Verwijderen putkoppen
Huidig riool dämmeren
Nieuw riool aanleggen
Tussenliggende inspectieputten verlagen
Proefsleuf 2x2m
Diepte ca. 1.30m
Proefput archeologie
Aanbrengen nieuwe ontluchting
Nieuwe inspectieput
Bestaande leidingen opnieuw aansluiten
GM48
GM47
PP46
PP45
PP44
PP43
TR202
TR201
SCHAAL 1:500
0m
10m
20m

LEGENDA: (bestaande situatie)

- DWA riool
- Verwijderen huidige riolering
- RWA riool
- Kadastrale grens
- Beschermingszone waterkering
- Kernzone waterkering
- DKM-Q11-27 Sondering met nummer
- 19 / -1.83 Inspectieput met nummer, dekselhoogte en B.O.B. hoogtes

LEGENDA: (bestaande K&L)

- KPN
- Ziggo
- Data Eurofiber
- Data Stedin
- Laagspanning
- Middenspanning
- Hoogspanning
- Laagspanning gemeente
- Water
- Gas lage druk
- Gas hoge druk
- Persriool

LEGENDA: (tijdelijke situatie en/of onderzoek)

- Sleufbekisting
- ▨ Te monitoren adressen
- Q11-24 Peilbuis met boring
- Q11-18 Boring
- Peilbuis i.v.m. monstername GW
- Boring archeologie "vrijgegeven"
- Boring met "archeologische begeleiding"
- Boring t.b.v. graven proefputten
- Proefput archeologie
- ZB Zakbaken

LEGENDA: (nieuwe situatie)

- DWA riool PE 315mm (SDR11)
- RWA riool PE 315mm (SDR11)
- Persleiding (SDR11)
- Huisaansluiting DWA
- Huisaansluiting RWA
- Dämmeren huidige riolering
- Relinen huidige riolering
- DWA inspectieput (in weiland ca. 20cm onder MV afwerken)
- RWA inspectieput
- -2.66 Nieuwe B.O.B. hoogte DWA riool
- -1.70 Nieuwe B.O.B. hoogte RWA riool
- PEΦ315 Materiaal en diameter DWA riool
- PEΦ315 Materiaal en diameter RWA riool
- 58N Nummer DWA-inspectieput en hoogte deksel
- TR210 Nummer RWA-inspectieput en hoogte deksel

OPMERKINGEN:

- Maten in meters, hoogtematen in meters ten opzichte van N.A.P. (tenzij anders vermeld)

OPDRACHTGEVER
Gemeente Stichtse Vecht

PROJECTOMSCHRIJVING
Rioolvervanging Tienhoven

TEKENINGOMSCHRIJVING
Bestaande situatie riolering met opruimwerkzaamheden
+ nieuwe situatie riolering
Blad 3 van 4 (Looydijk)

STATUS
DEFINITIEF

DATUM 07-06-2017		SCHAAL 1:500
TEKENAAR M. de Haan		FORMAAT A1++ (1680 x 594)
PROJECTLEIDER M. de Haan		BLAD IN BLADEN 3 van 4
TEKENINGNUMMER 16-007-203		FASE Voorbereiding

DE HAAN
CIVIELE TECHNIEK
ADVIES & ONTWERP
Prins Willem Alexanderstraat 14 • 1396 KC Baambrugge
06-23200536 • info@dehaancivieletechniek.nl
www.dehaancivieletechniek.nl