


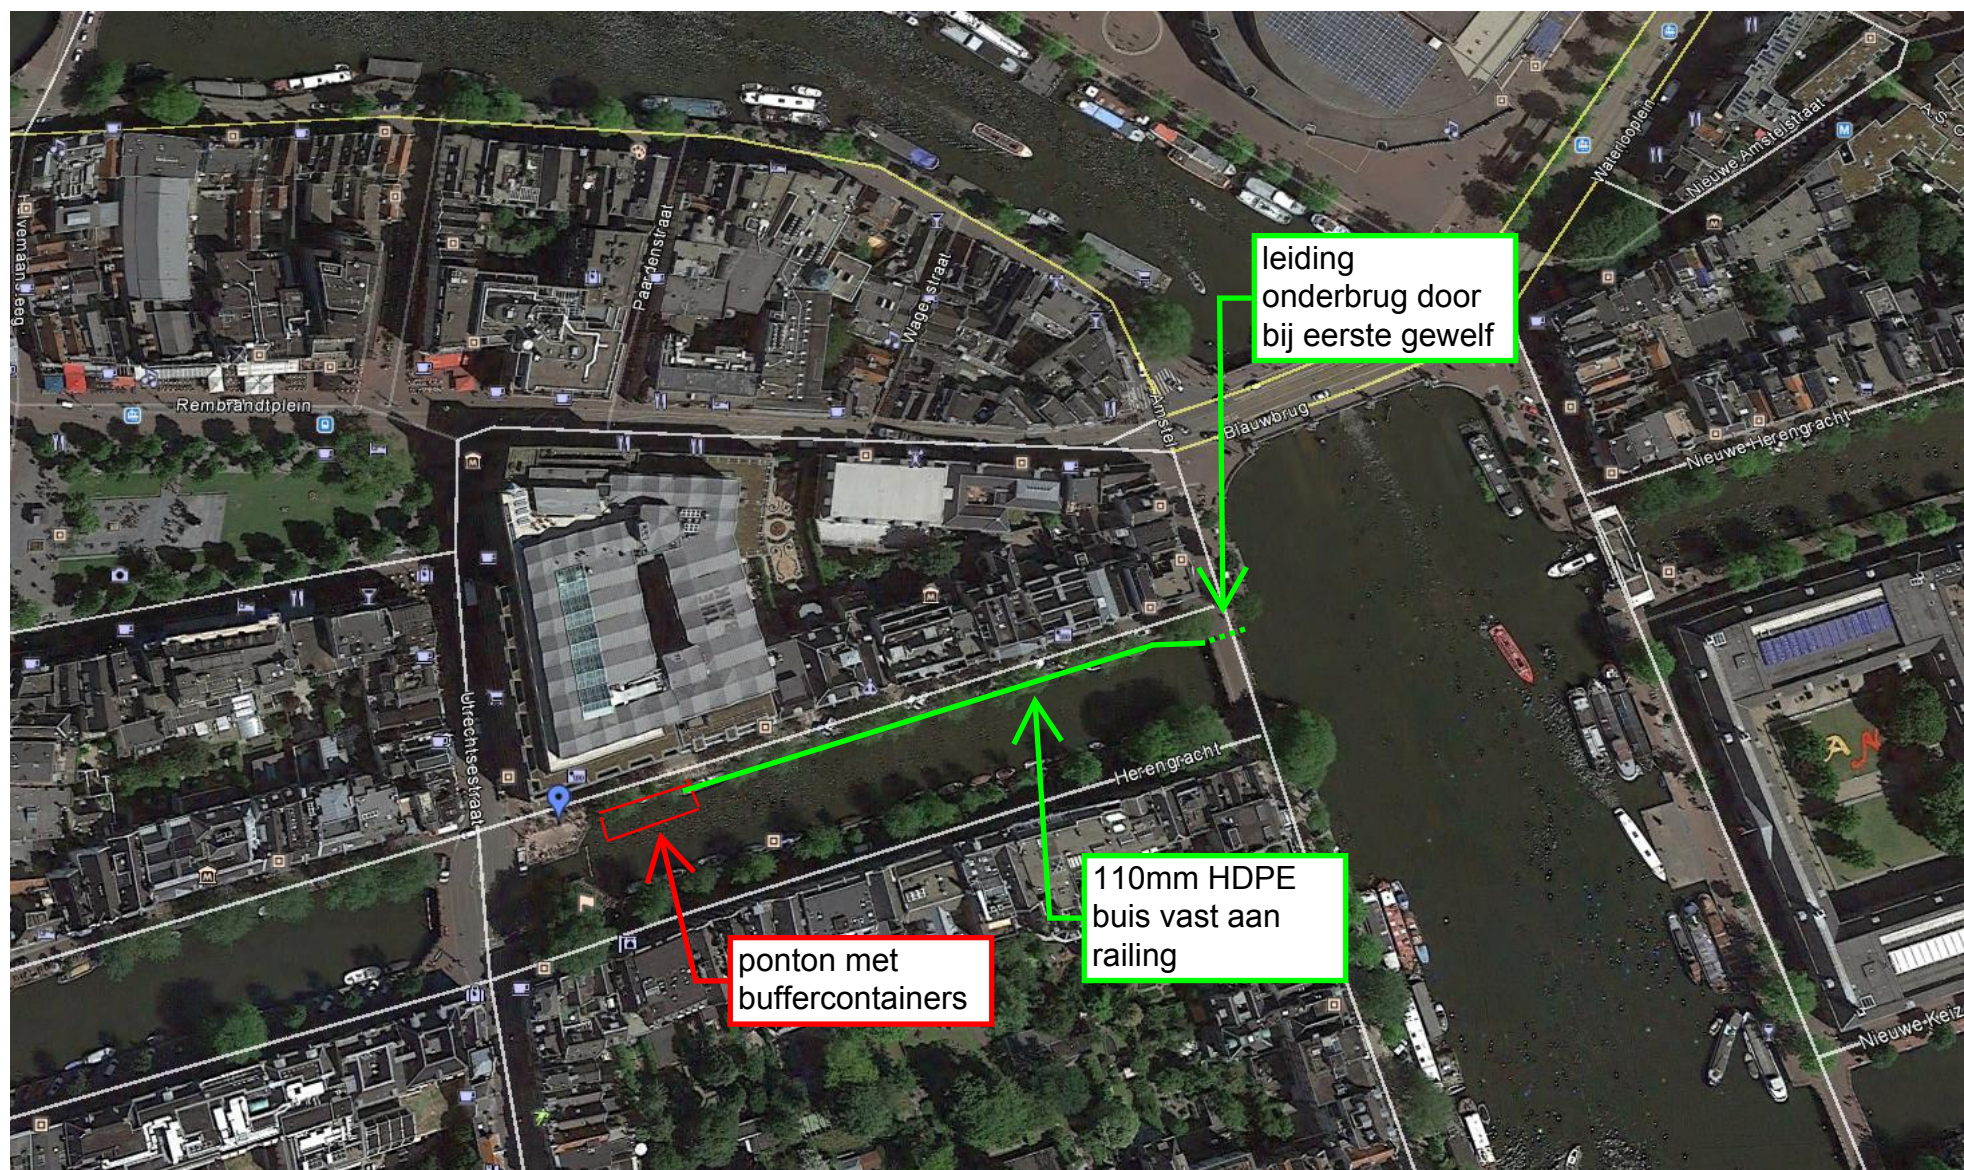

leiding
onderbrug door
bij eerste gewelf

110mm HDPE
buis vast aan
railing

ponton met
buffercontainers