


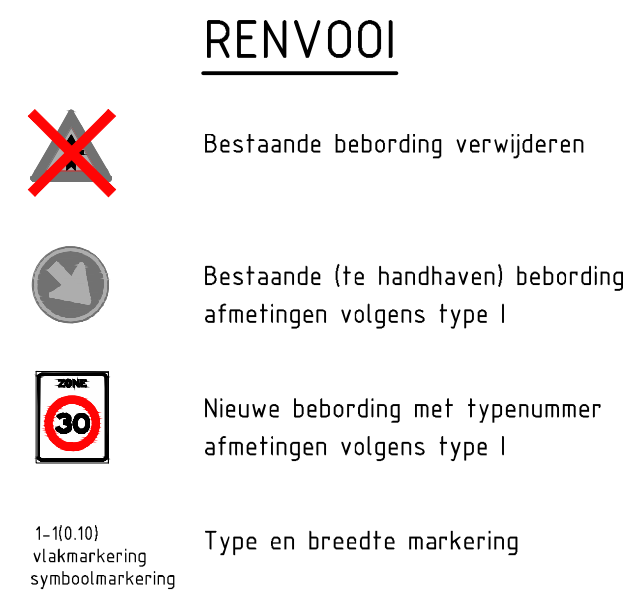

Maten niet van tekening meten, doch geschreven maten aanhouden.
Waar niet anders aangegeven lengtematen in meters.
Alle hoogtematen t.o.v. N.A.P. (in m)
Deze situatie is niet bindend t.a.v. de exacte maten van grenzen en opstallen.

DEFINITIEF

Wijz	Datum wijz	Gal	omschrijving wijziging								
Gereviseerd door R. ZWAANEBROEK	Gecontroleerd door K. BOST	Goedgekeurd	Contactpersoon K. BOST	Documenttitel TEKENING	Taal NL	Werkveld INTRA	Documentnummer	Blad 1	Aantal 12		
Projectomschrijving RECONSTRUCTIE BENNEBROEKERWEG TE ZWAANSHOEK				Organisatie GEMEENTE HAARLEMMEERMEER				Schaal 1:200	Formaat A0		
Beschikking 17-006											

BEBORDING EN MARKERING
TEN BEHOEVE VAN VERKEERSBESLUIT



19-06-2017 | BU | 16HB0242-DV-204 | 16HB0242 | | www.roadadvies.nl

Deze tekening is eigendom van HB Adviesbureau bv, Postbus 9338 / 800 EE Alkmaar. Zij mag niet gekopieerd, noch aan derden ter beschikking of nasmaking getoond worden zonder toestemming der vennootschap.

CADINFO: G:\PROJECTEN_2016\16HB0242\03 PRODUCTEN HBVO5 TEKENINGEN\01 INPA\16HB0242-DV-204-205 BEBOORDING VERKEERSBESLUIT.DWG