


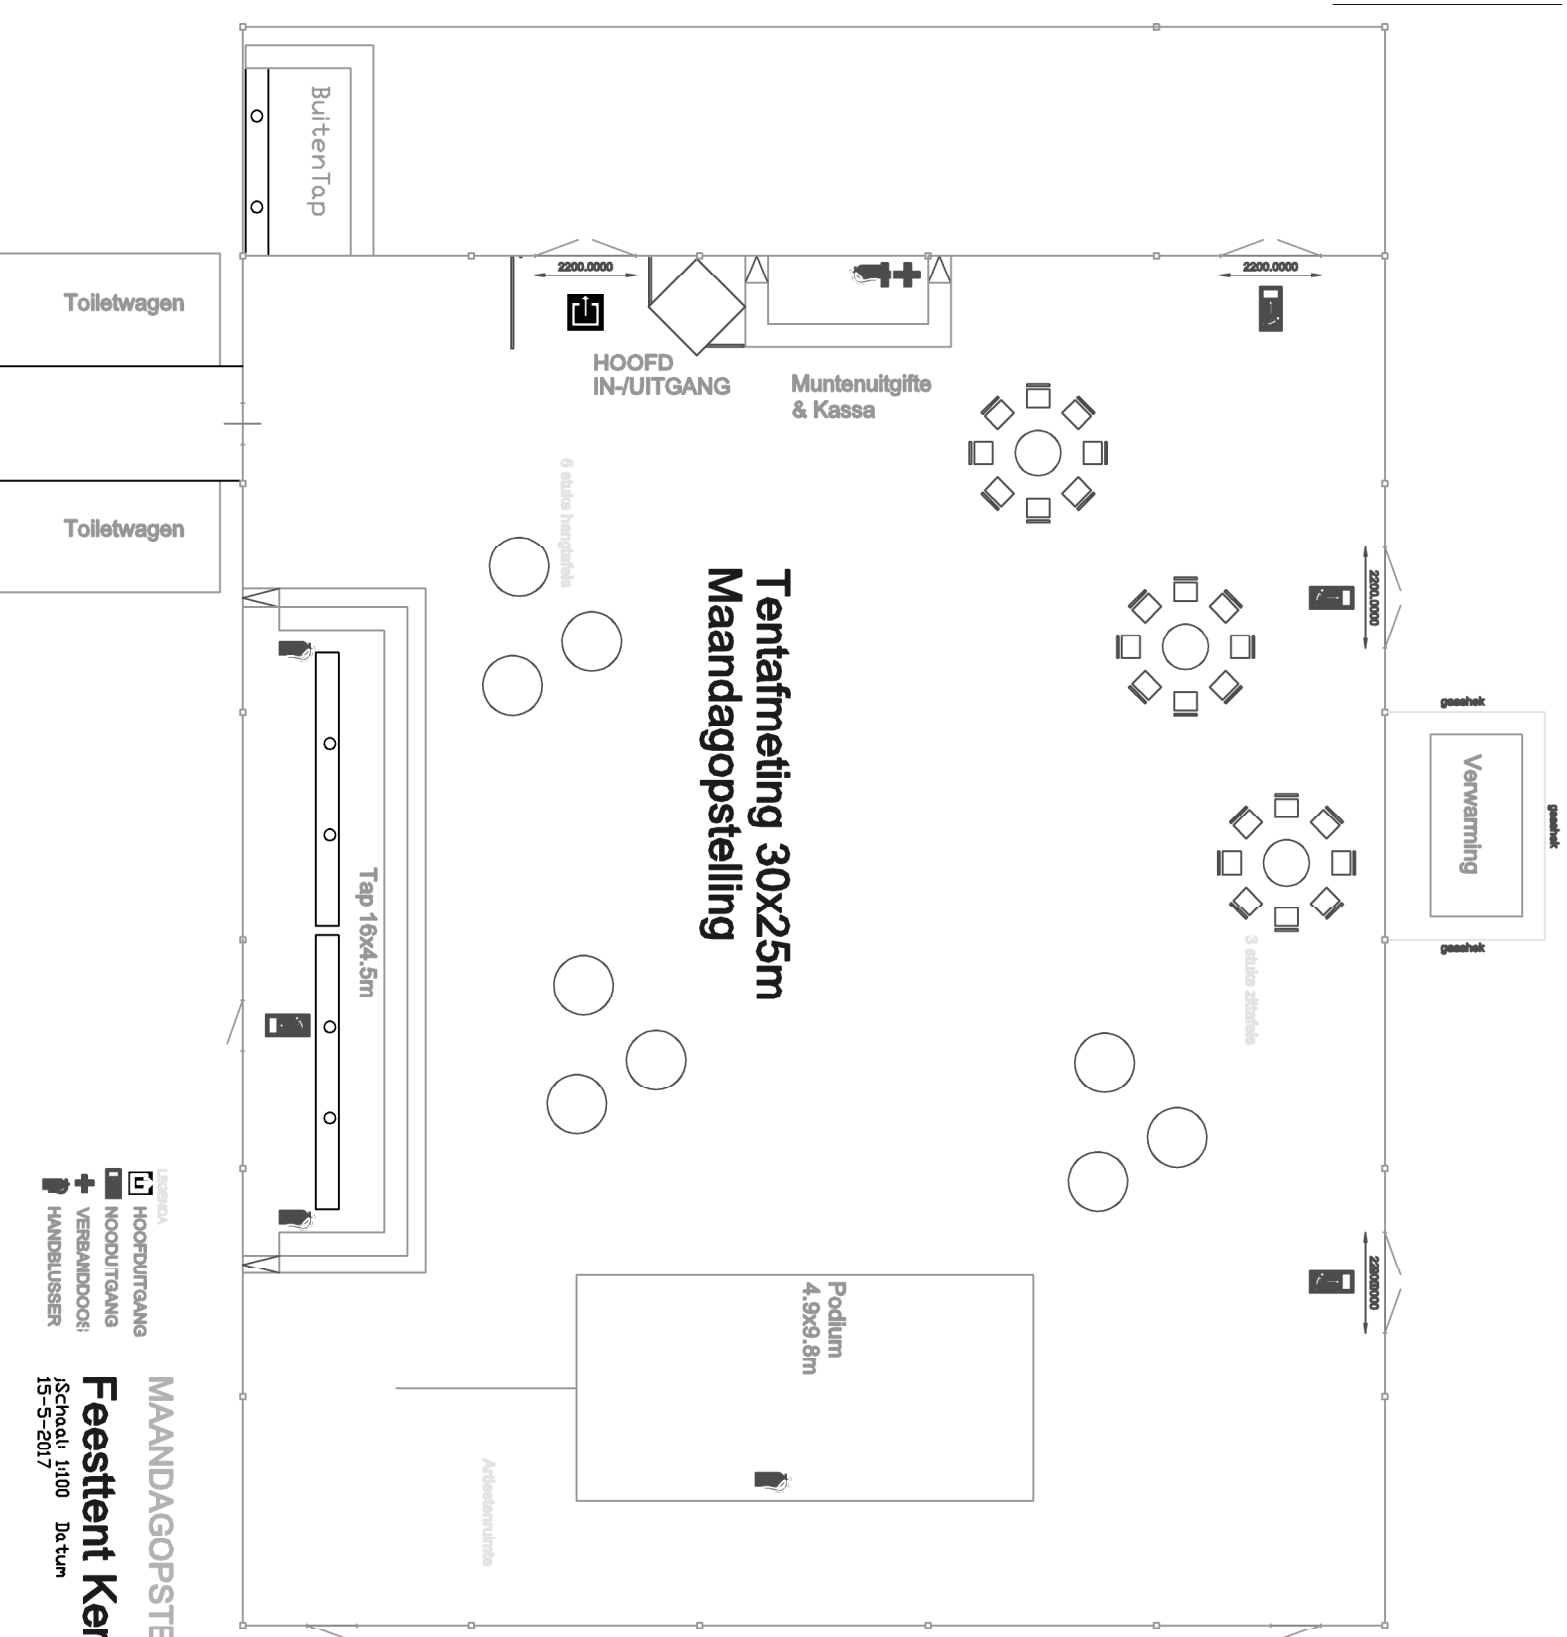

LEGENDA

- HOOFDUITGANG
- NOODUITGANG
- VERBAANDOOEI
- HANDBLUSSEER

MANDAGOPSTELLING

Feesttent Kermis Baak

Schaal: 1:100 Datum: 15-5-2017