


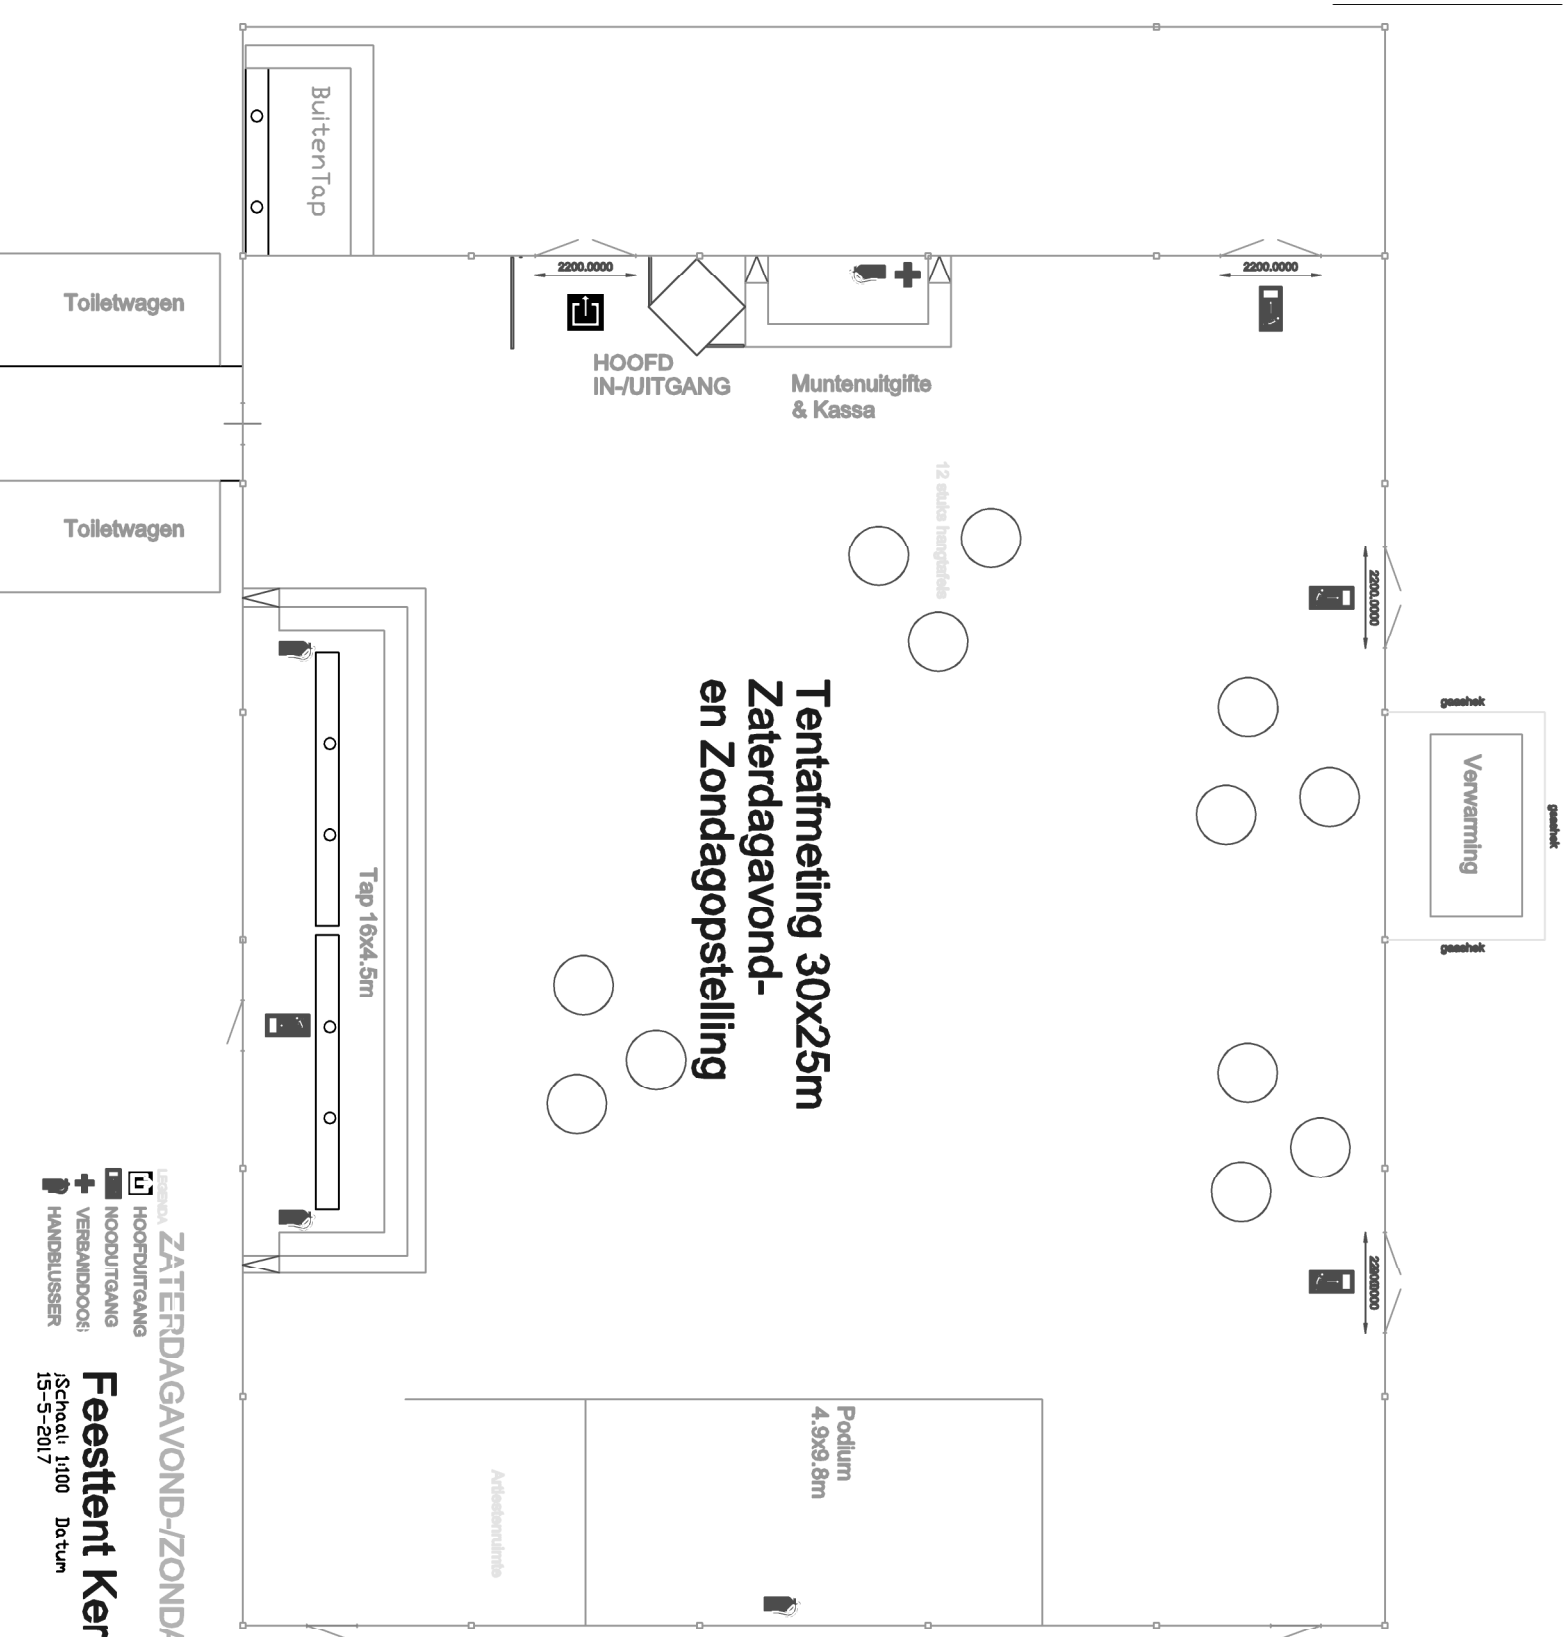

ZATERDAGAVOND-/ZONDAGOPSTELLING

- LEGENDA**
- HOOFDUITGANG
 - NOODUITGANG
 - VERBAANDOOEI
 - HANDBLUSSER

Feesttent Kermis Baak
Schakel 1:100 Datum 15-5-2017