

LINKER ZIJGEVEL

VOORGEVEL

RECHTER ZIJGEVEL

Renvooi:


Gevels: rabatdelen
Plint: metselwerk gestuct
Kozijnen en ramen: hout
Dak: Hollandse pan:
goten: zink:

Kleur: zwart
Kleur: grijs
Kleur: creme
Kleur: grijs
Kleur grijs




ACHTERGEVEL

DOORSNEDE

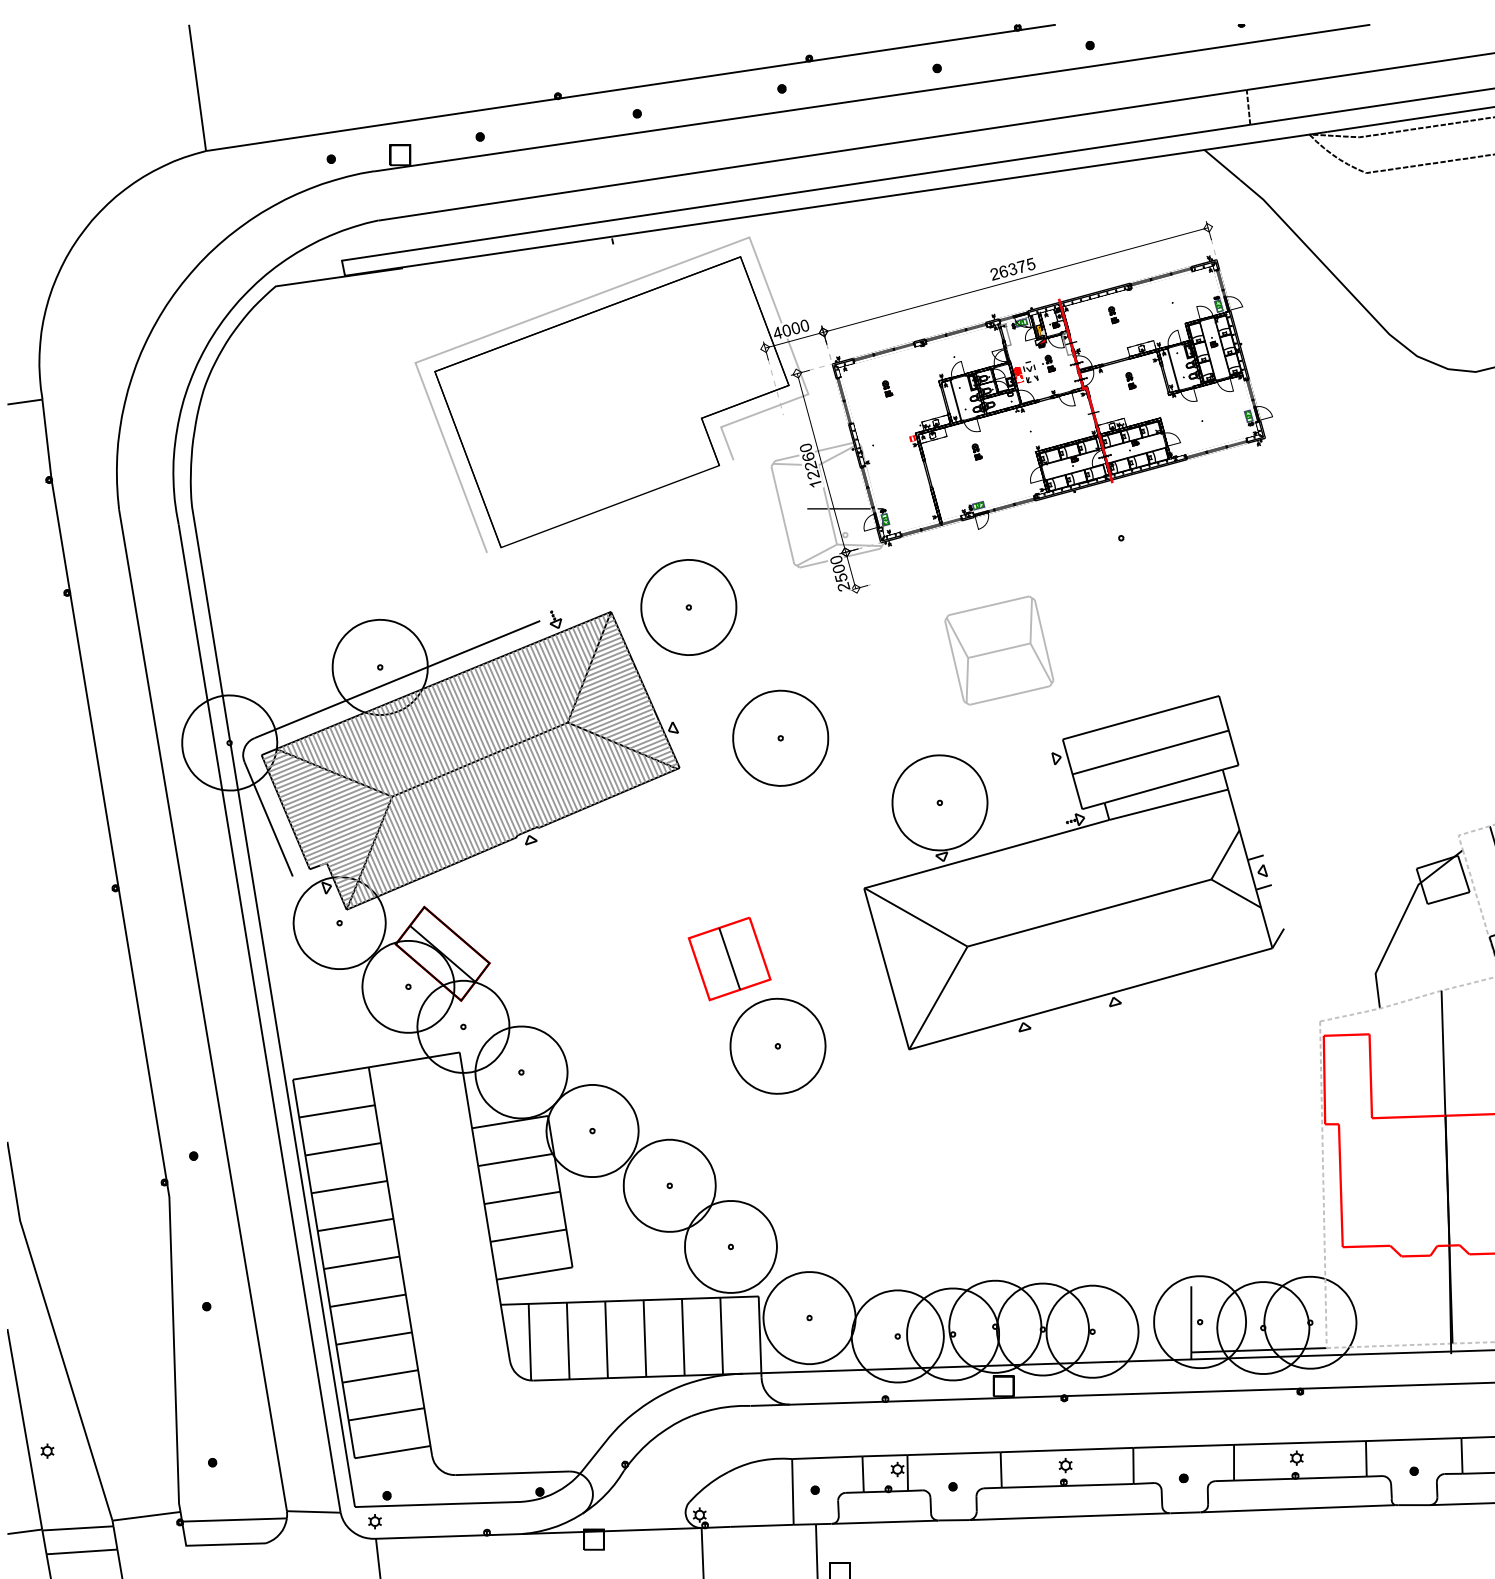

SITUATIE

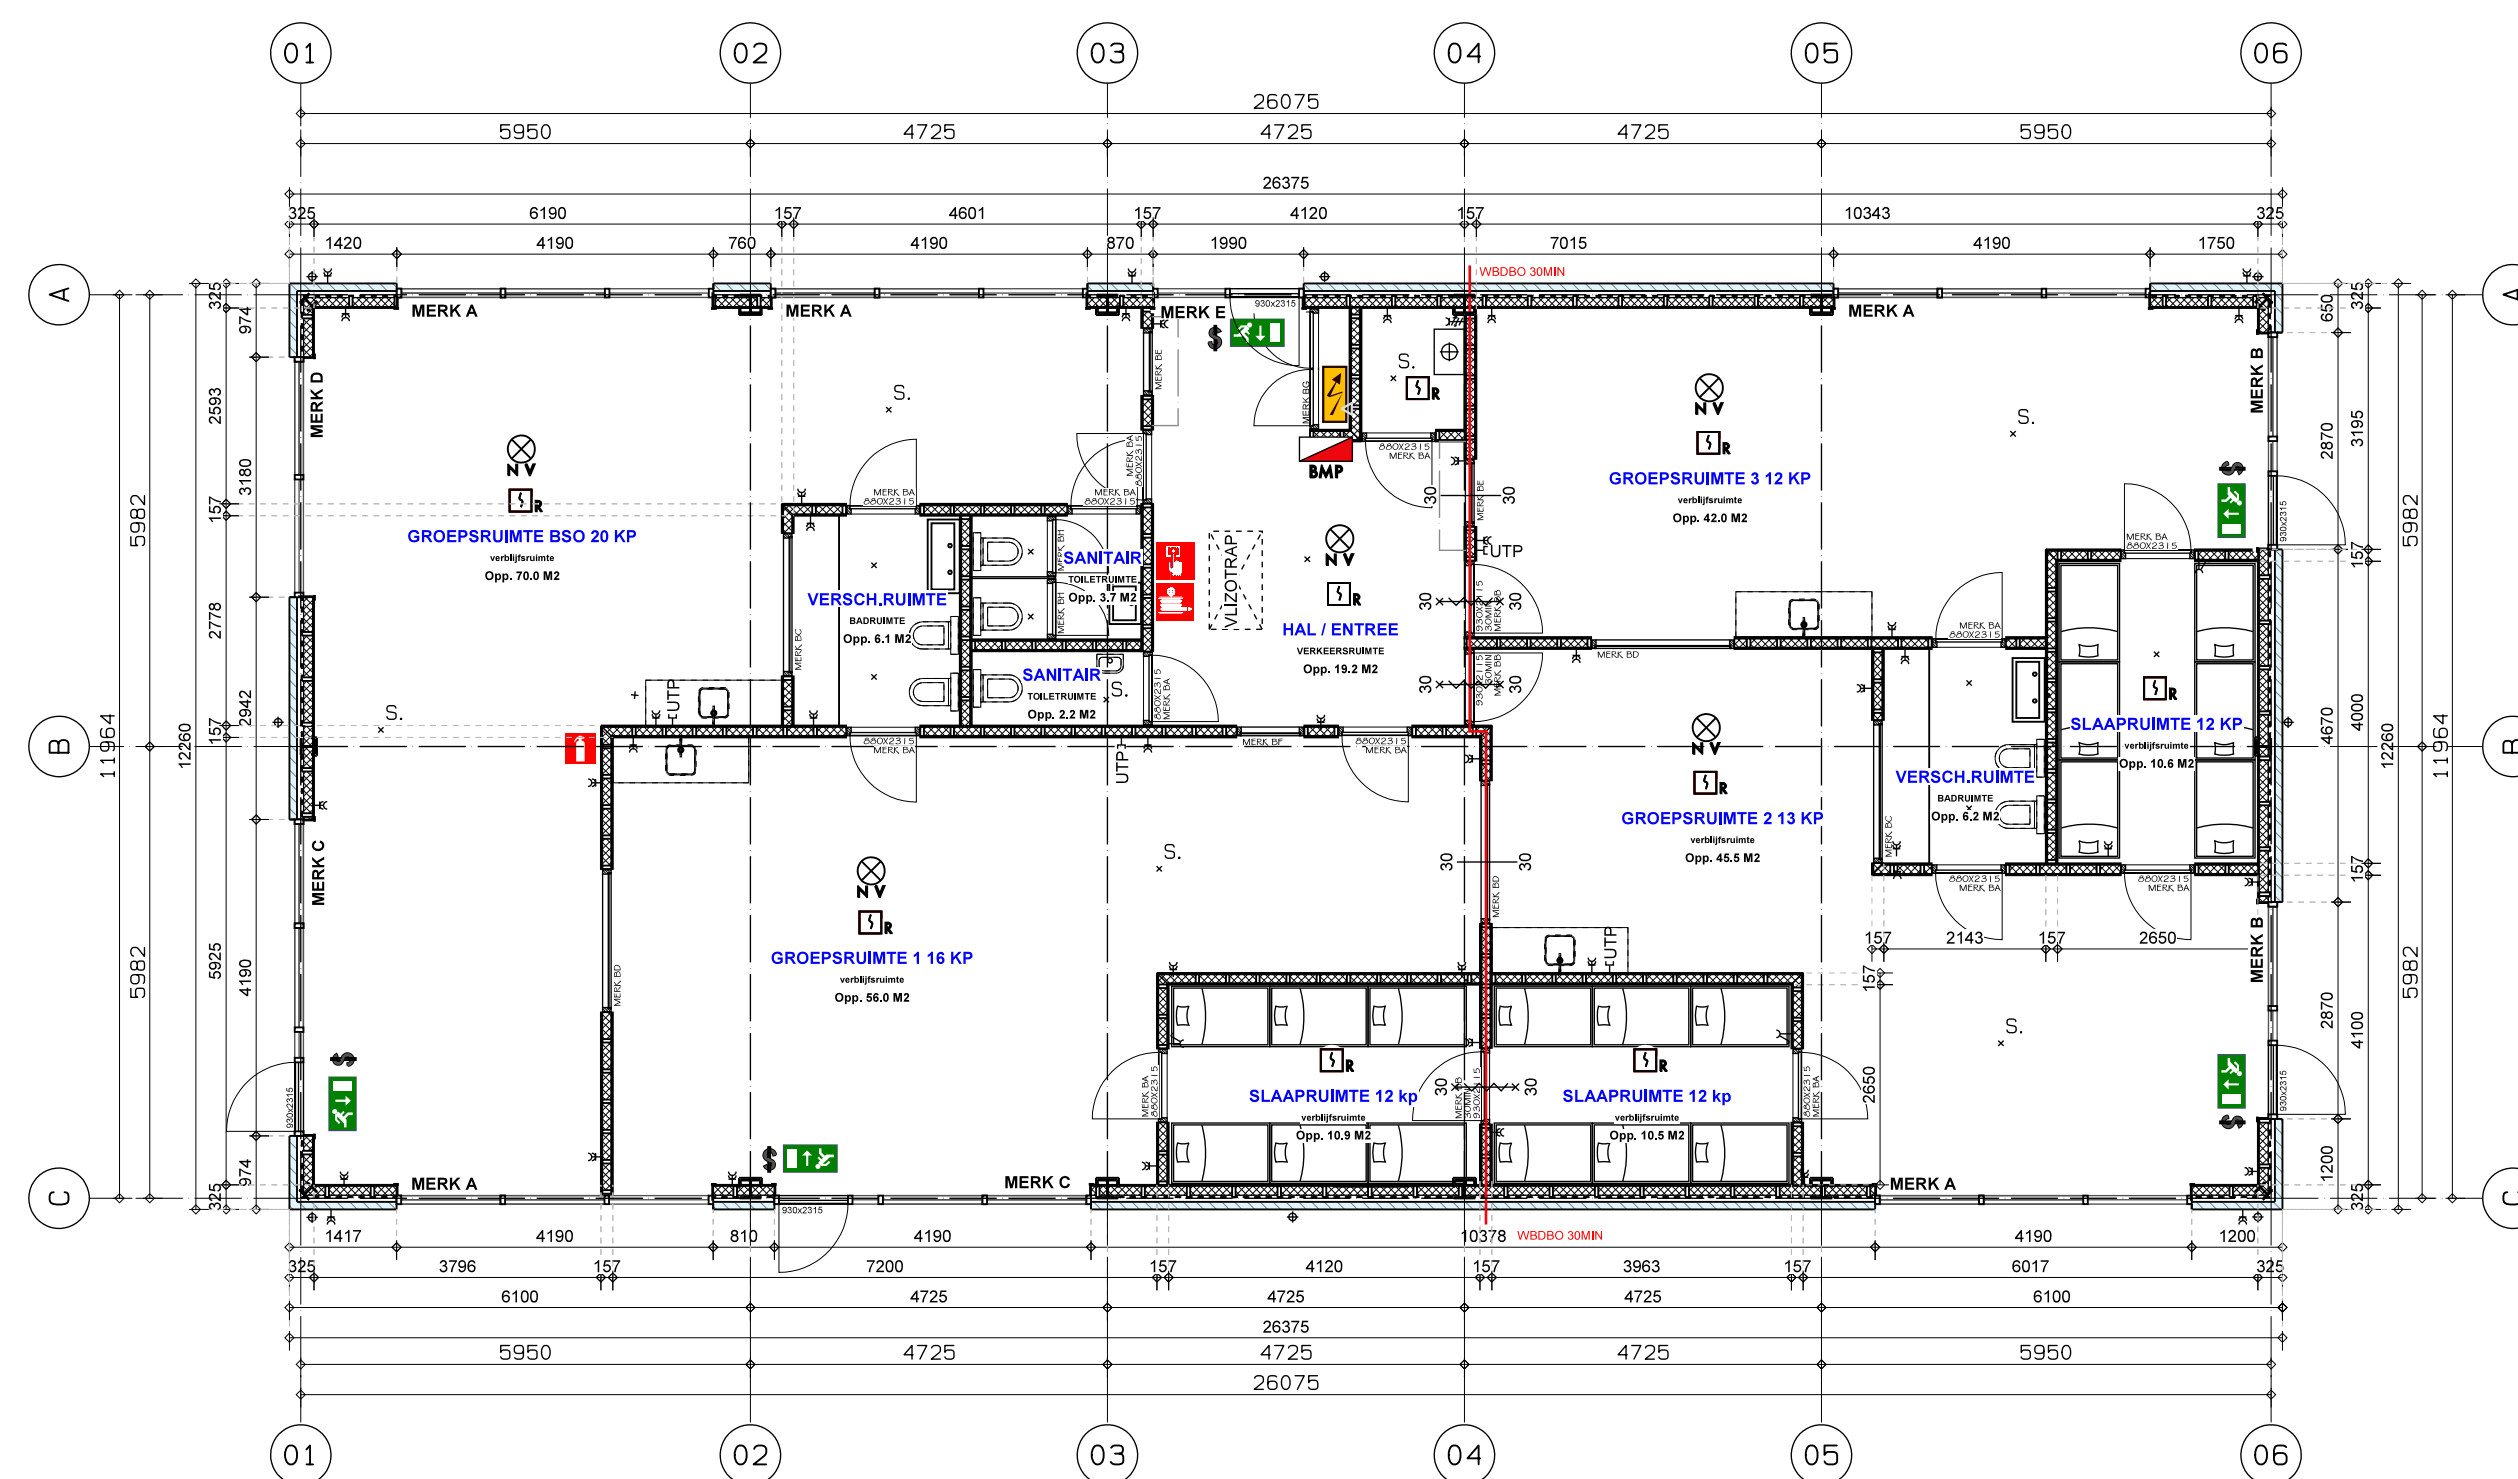

BEGANEGROND

 **Gemeente Breda**
Bijlage 2 bij besluit
2016/0567-V1

V&V

RENVOOI


-  Brandmeldcentrale
-  Brandslanghaspel conform NEN-EN-671-1
-  Brandblusser
-  Handbrandmelder

-  Rookmelder met slowhoop
-  Noodverlichting
-  Nooduitgang
-  Meterkast
-  Hoofdafsluiter Gas
-  Hoofdafsluiter water

Noodverlichtingsinstallatie uitgevoerd conform NEN-EN-1838.
Vluchtrouteaanduiding armaturen conform NEN 6088

ELECTRA MINIMAAL VOLGENS NEN 1010

ARMATUREN VOLGENS PVE

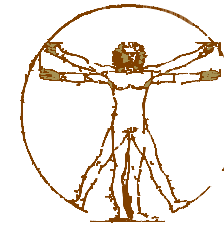Opdrachtgever:	smallsteps	Project:	Smallsteps Princenhoeve Liesboslaan 30-32 4814 NW Breda
© Copyright		Onderdeel:	GEVELS PLATTEGRONDEN SITUATIE EN DOORSNEDE
Buro da Vinci		Schaal:	1: 100
	Kamille 97 4102 HZ Culemborg Tel. 0345 785 611 Fax: 0847 513968 www.burodavinci.nl mail: info@burodavinci.nl	Schaal details:	Formaat: A1
<i>Uw partner in het bouwproces</i>		Datum:	13-1-2016
		Status:	BESTEK NIVO
		Gewijzigd:	06-04-2016
		Gewijzigd:	07-06-2016
		Gewijzigd:	14-09-2016
		Gewijzigd:	30-11-2016
		Gewijzigd:	15-02-2017

DEZE TEKENING IS UITSLUTEND BEDOELD VOOR HET AANVRAGEN VAN EEN BOUWVERGUNNING.
VOOR UITVOERING VAN WERKZAAMHEDEN ZIJN MEER GEGEVENS EN VOORBEREIDINGEN NODIG.
ALLEN BETON-, HOUT-, STEEN- EN STAALCONSTRUCTIES UITVOEREN CONFORM OPGAVE CONSTRUCTEUR