



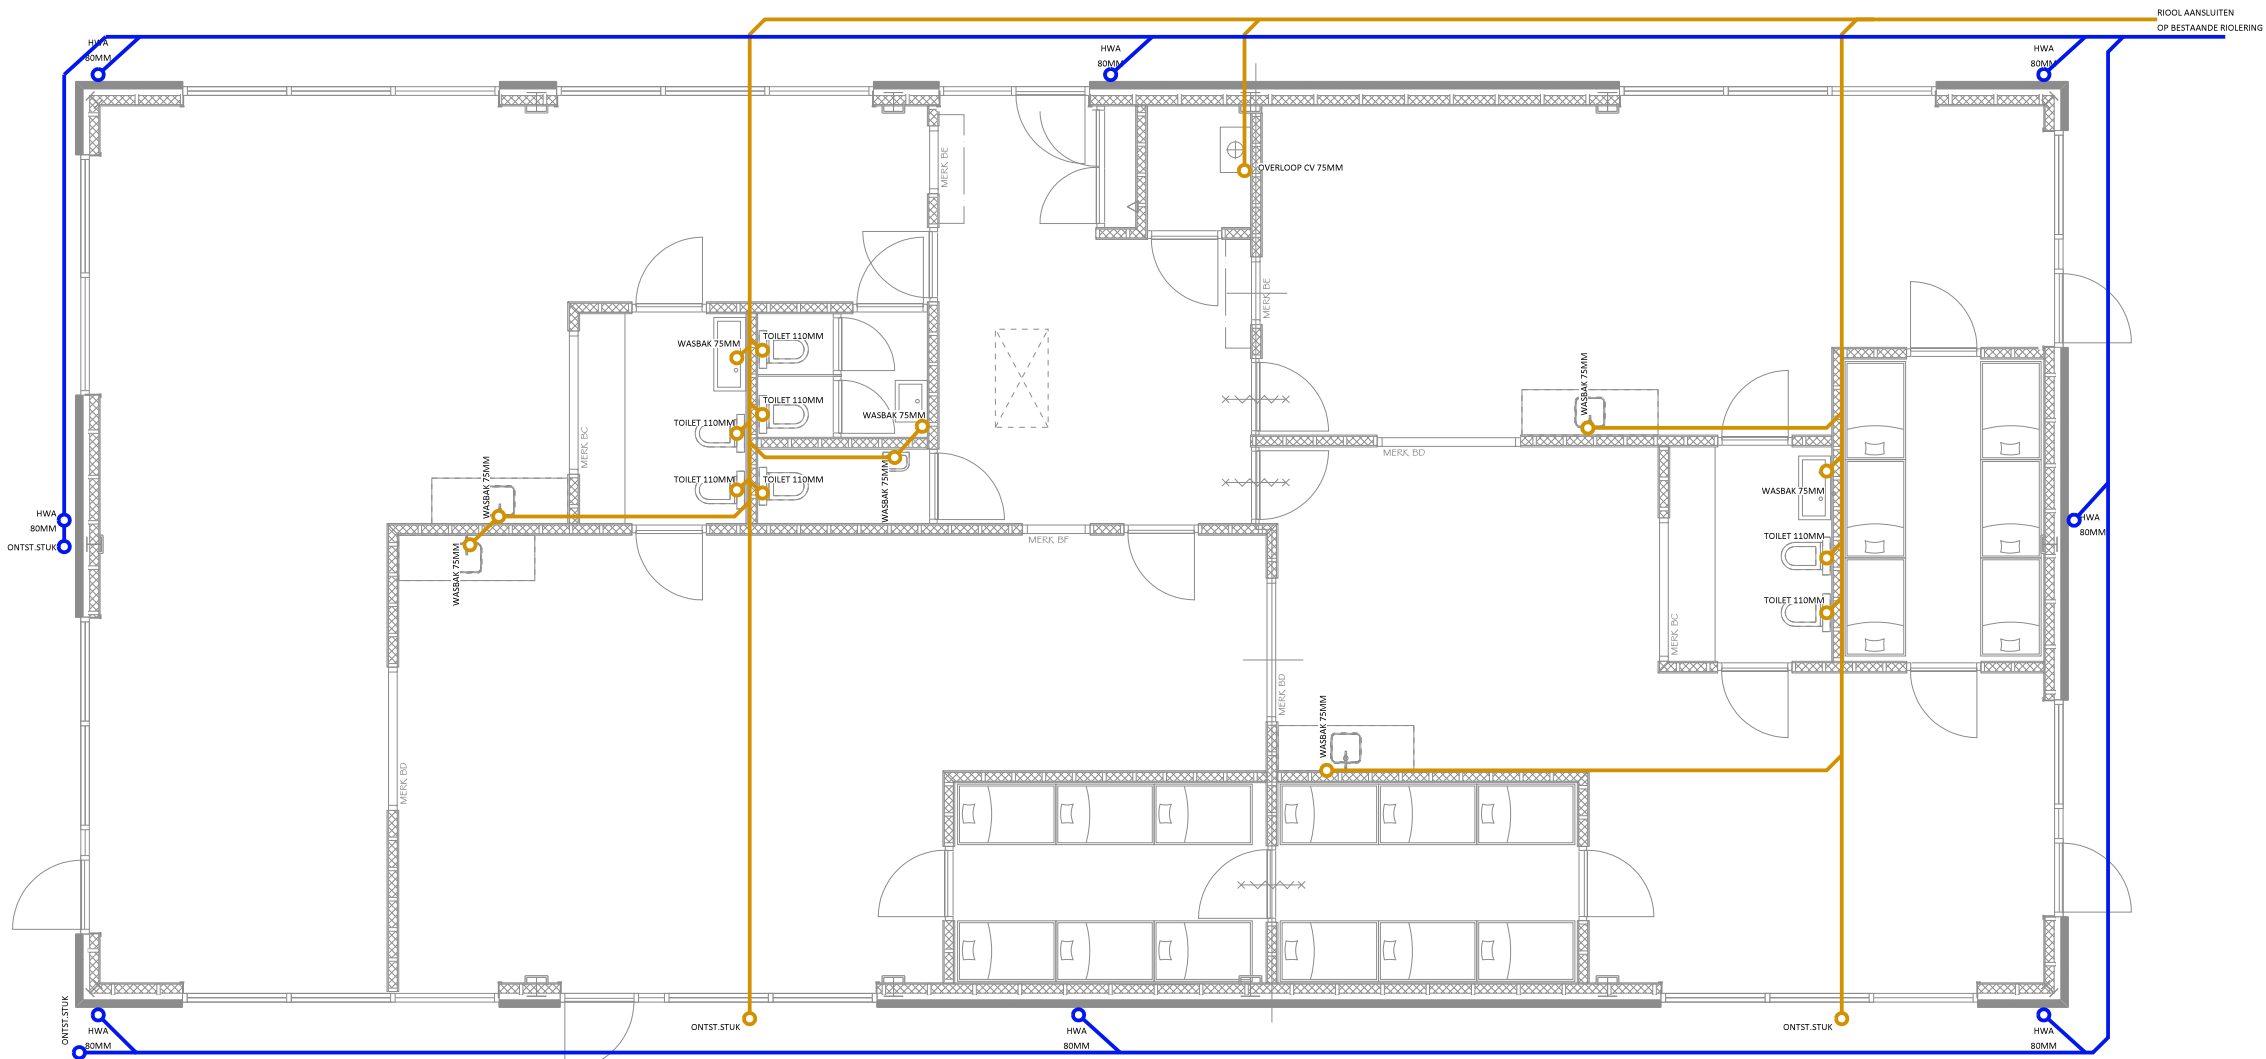

OVERZICHT RIOLERING

DE RIOLERING IS AANGEGEVEN TER INDICATIE,
DOOR INSTALLATIEBEDRIJF NADER UIT TE WERKEN
VOLGENS NEN 3215 / 3216
BIJ VEROORE UITWERKING OP STRATEGISCHE PLAATSEN
ONTSTOPPINGSSTUKKEN OPNEMEN.

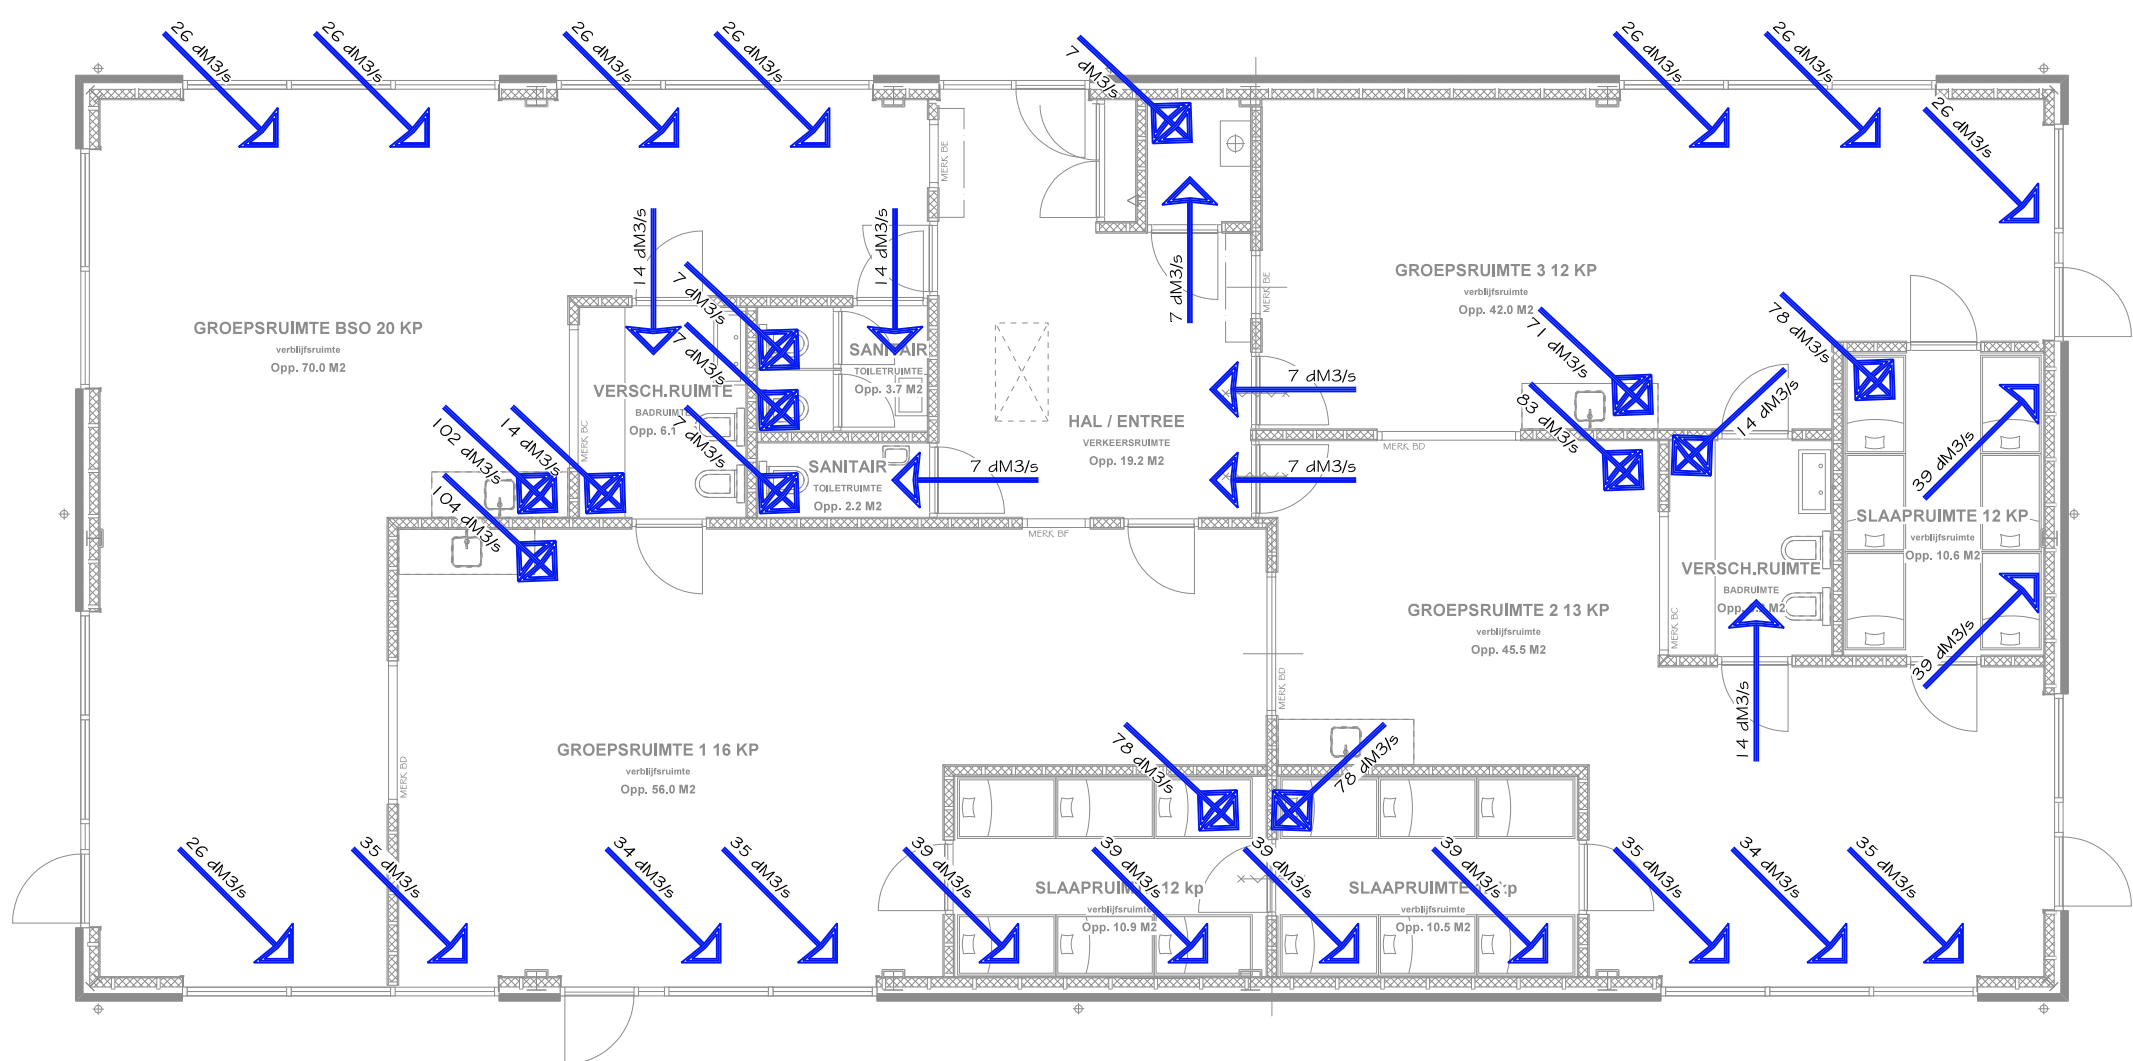

OVERZICHT VENTILATIE

ALGEMEEN: VOLGENS NEN 1 067, NPR 1 066 EN BOUWBSLUIT (VOOR KINDEROPVANG)
1 DM3/S KOMT VOLGENS 4.2.1 OVEREEN MET EEN TOEVOER VAN 1.2 CM2
1 DM3/S KOMT VOLGENS 4.3.1 OVEREEN MET EEN OVERSTROOM VAN 1.2 CM2
VENTILATIEROOSTER EEA VLG BESTEK EN OPGAVE INSTALLATEUR

BEREKENING BEGANEGROND ALS BIJENKOMSTFUNCTIE VOOR KINDEROPVANG
BEREKENING GEBASEERD MECHANISCHE AANVOER EN AFVOER VENTILATIESTROOM

OVERZICHT BENODIGD VENTILATIE
AANVOER VAN DE LUCHTSTROOM

GROEP 1:
VERSLUURSRUIMTE GROEP = 1 GP X 6.5 DM3/S = 1.04 DM3/S
SLAAPRUIMTE = 1.2 KP X 6.5 = 7.8 DM3/S
TOTAAL LUCHT VAN BUITEN = 1.82 DM3/S


GROEP 2:
VERSLUURSRUIMTE GROEP = 1 GP X 6.5 DM3/S = 1.04 DM3/S
SLAAPRUIMTE = 1.2 KP X 6.5 = 7.8 DM3/S
TOTAAL LUCHT VAN BUITEN = 1.82 DM3/S

GROEP 3:
VERSLUURSRUIMTE GROEP = 1 GP X 6.5 DM3/S = 1.04 DM3/S
SLAAPRUIMTE = 1.2 KP X 6.5 = 7.8 DM3/S
TOTAAL LUCHT VAN BUITEN = 1.56 DM3/S

BSO
VERSLUURSRUIMTE GROEP = 20K X 6.5 DM3/S = 1.30 DM3/S
TOTAAL LUCHT VAN BUITEN = 1.30 DM3/S

HAL / ENTREE = VERKEERSRUIMTE IS EEN UITWISSELVERTEK

TOTAAL LUCHT VAN BUITEN = 650 DM3/S

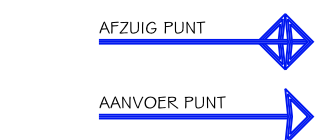

OVERZICHT AFVOER VAN DE LUCHTSTROOM

GROEP 1 = 1.04 DM3/S
SLAAPRUIMTE = 7.8 DM3/S


GROEP 2 = 83 DM3/S
SLAAPRUIMTE = 7.8 DM3/S
VERSLUURSRUIMTE 1.4 DM3/S

GROEP 3 = 7.1 DM3/S
SLAAPRUIMTE = 7.8 DM3/S


BSO = 1.02 DM3/S
VERSLUURSRUIMTE = 1.4 DM3/S
TOILETTEN = 1.4 DM3/S

TOILET = 7 DM3/S
CV RUIMTE = 7 DM3/S

TOTAAL AFVOER 650 DM3/S >>> VOLDOET <<<

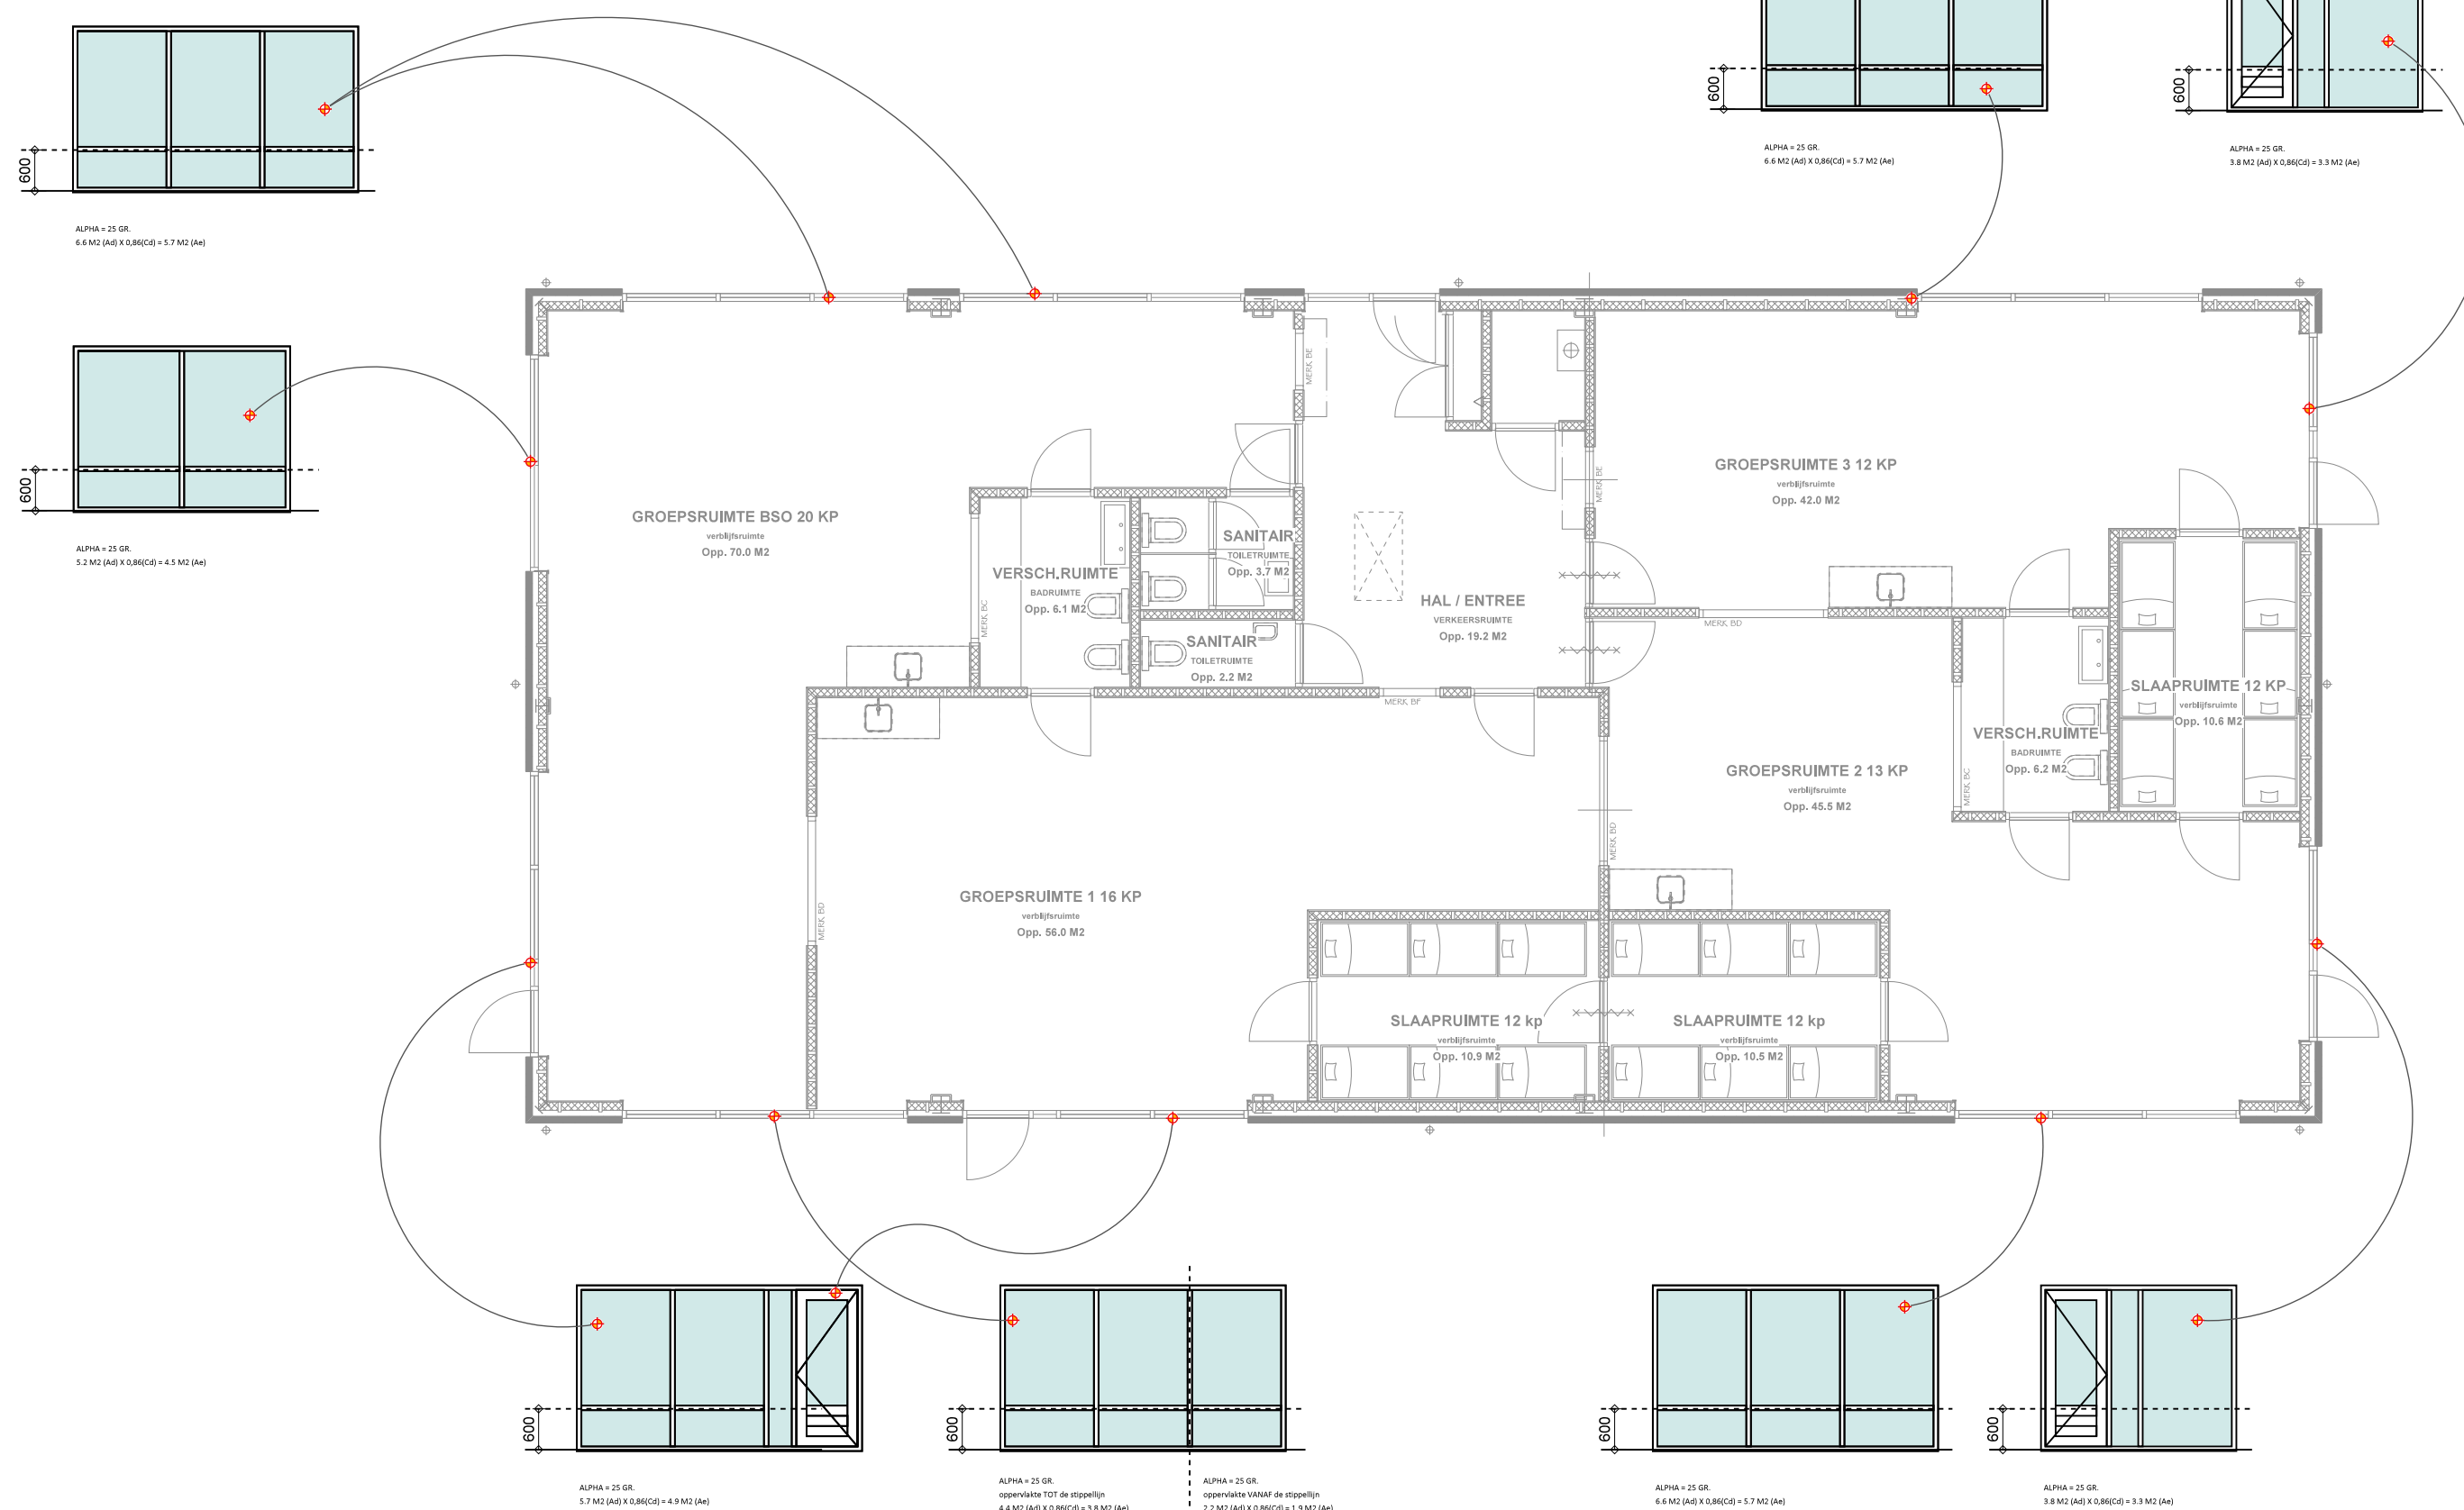

OVERZICHT DAGLICHT BEREKENING

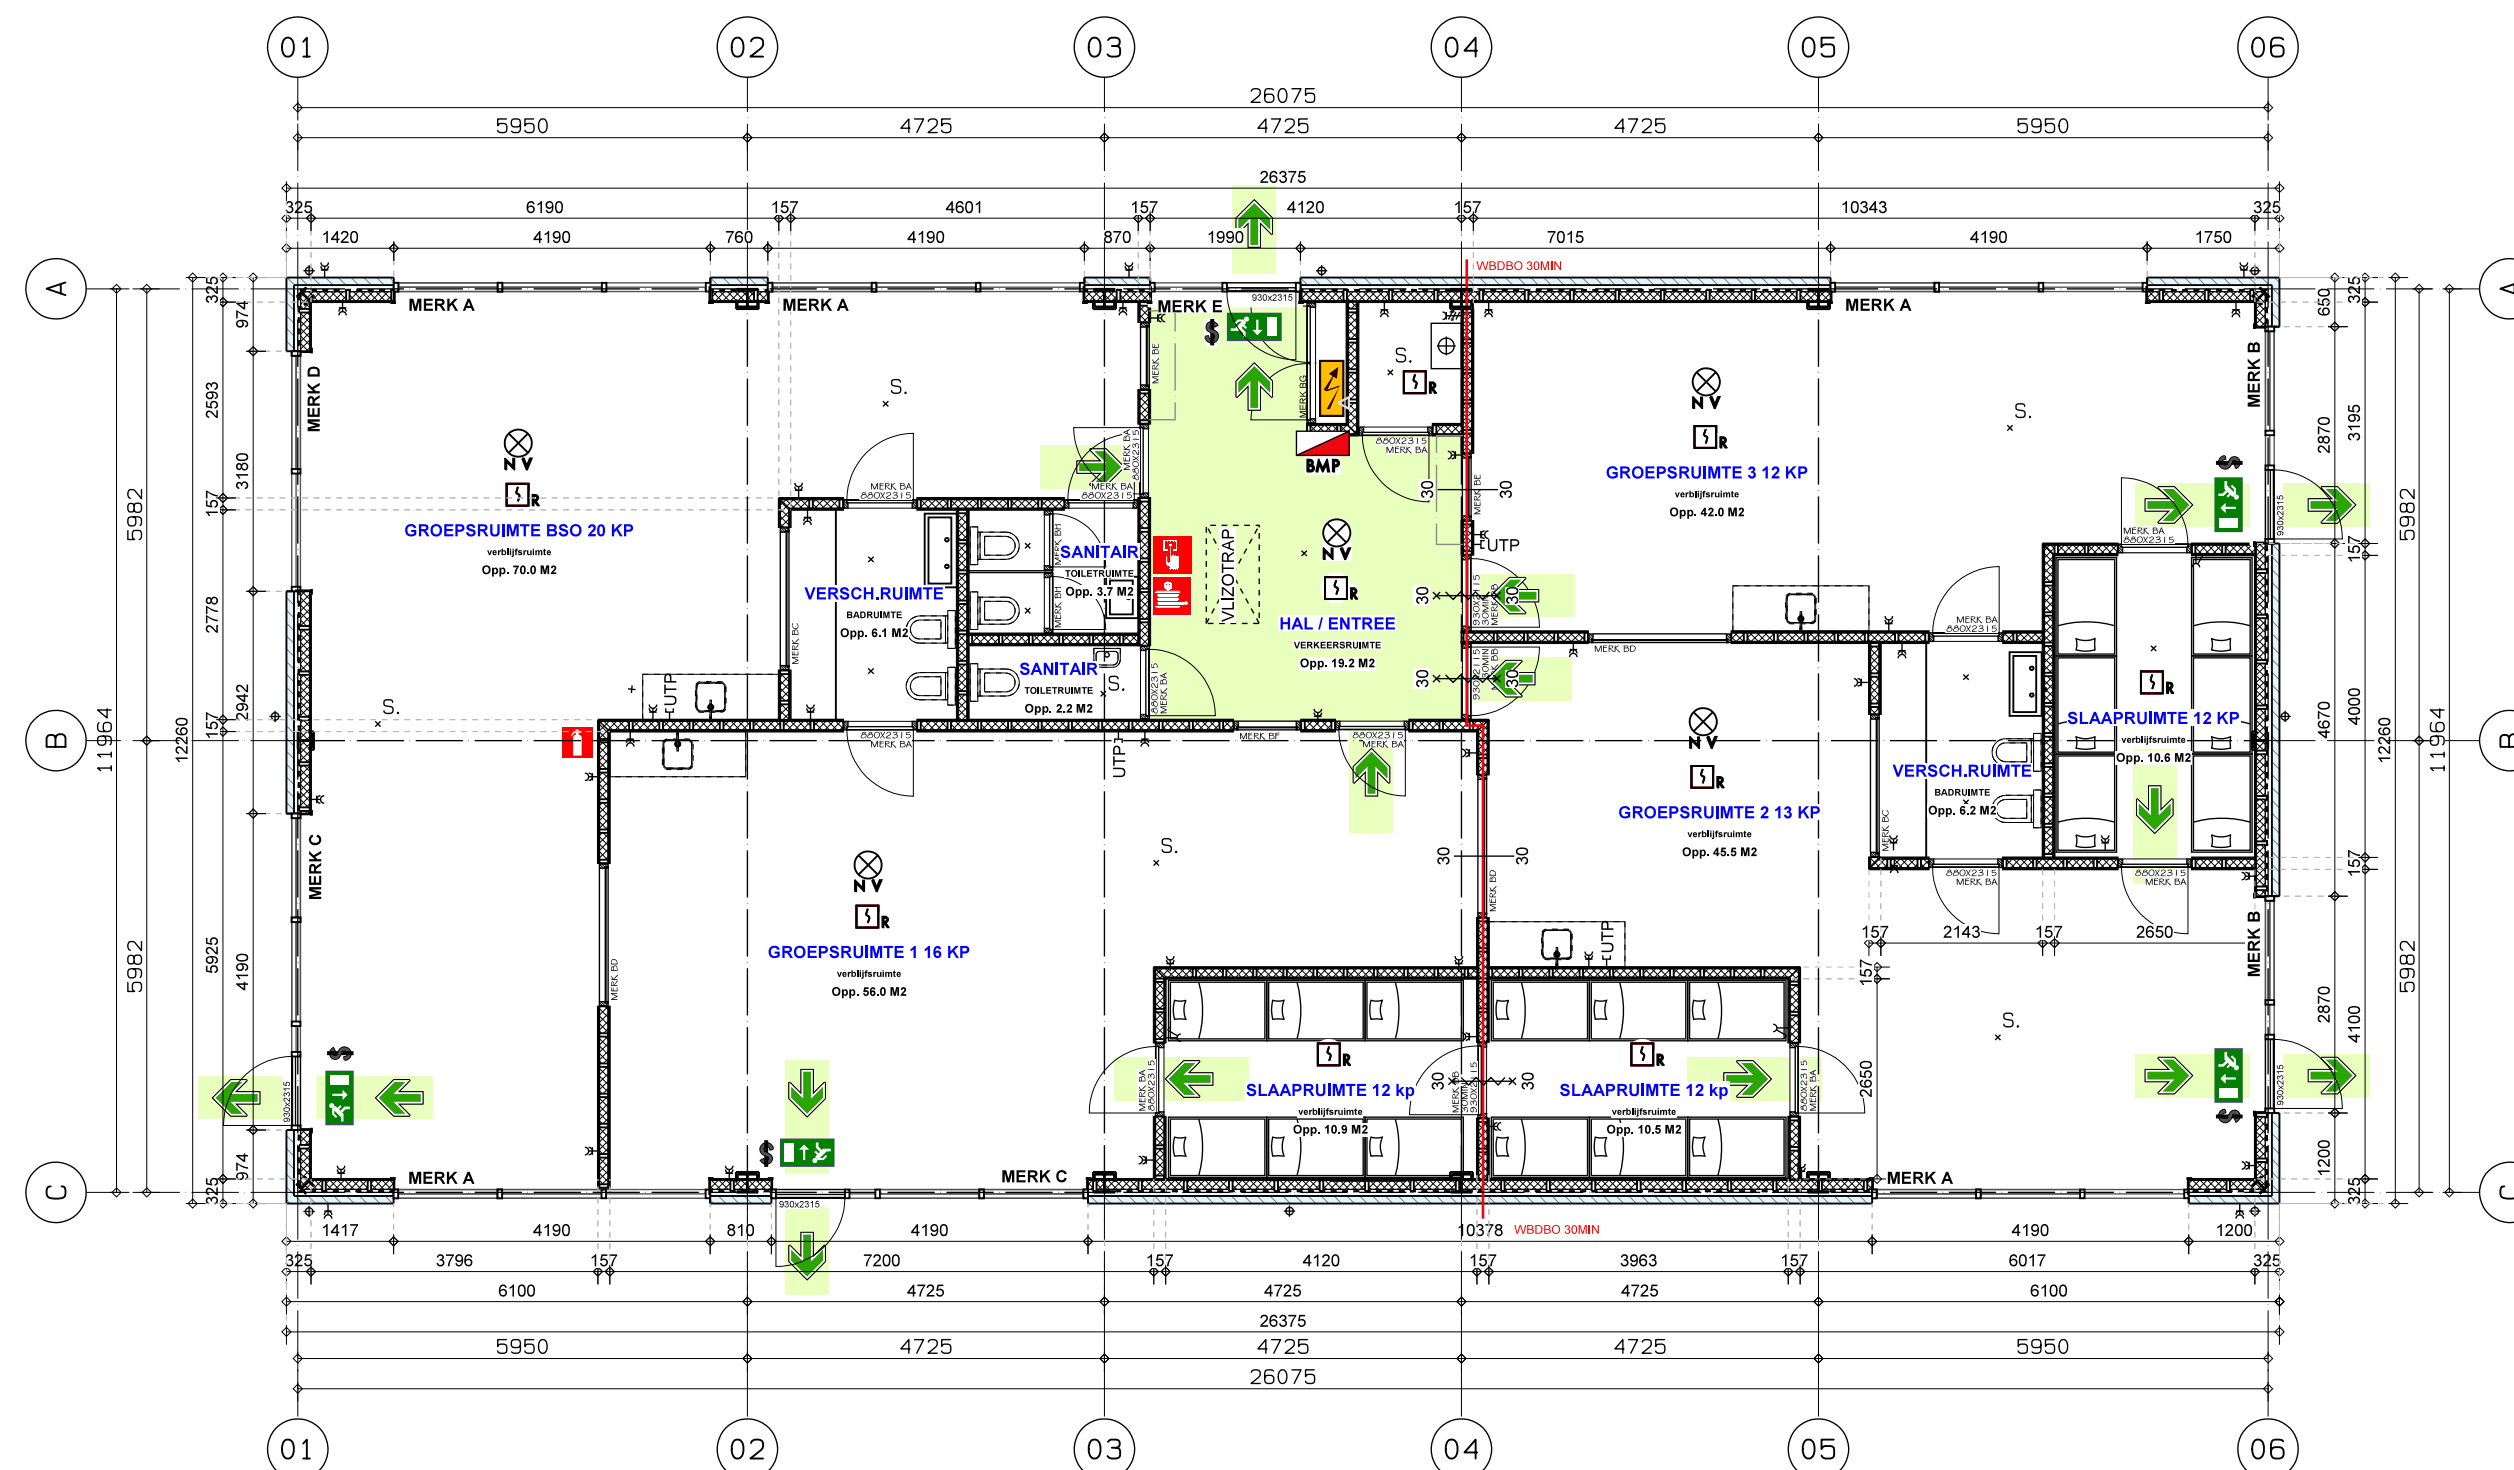

ONTRUIMINGSPLATTEGROND

Gemeente Breda

Bijlage 3 bij besluit
2016/0567-V1

V&V

DEZE TEKENING IS UITSLUTEND BEDOELD VOOR HET AANVRAGEN VAN EEN BOUWVERGUNNING.
VOOR UITVOERING VAN WERKZAAMHEDEN ZIJN MEER GEGEVENS EN VOORBEREDINGEN NODIG.

ALLEN BETON-, HOUT-, STEEN- EN STAALCONSTRUCTIES UITVOEREN CONFORM OPGAVE CONSTRUCTEUR

Opdrachtgever:		Project:	
smallsteps		Smallsteps Princenhoeve Liesboslaan 30-32 4814 NW Breda	
© Copyright		Onderdeel:	
Buro da Vinci		RIOLERING, VENT. BEREKENING DAGL. BEREKENING, ONTR. PLATTEGROND	
Schaal:	1: 100	Getekend	AdH
Schaal details:	N. V. T.	Formaat:	A1
Datum:	06-04-2016	Status:	BESTEK NIVO
Gewijzigd:	07-06-2016	Tek. nummer:	B-02
Gewijzigd:	14-09-2016	Werknummer:	2015.78
Gewijzigd:	30-11-2016		
Gewijzigd:	15-02-2017		