



KERAMISCHE DAKPAN (PANNEN HERGEBRUIKEN)  
- KAP UITVOEREN ALS GORDINGENKAP  
- GEISOLEERDE DAKPLAAT RC MINIMAAL 6  
- MUURPLATEN EN GORDINGEN PRAKTISCH VERANKEREN AAN WANDEN IN OVERLEG MET CONSTRUCTEUR.

04


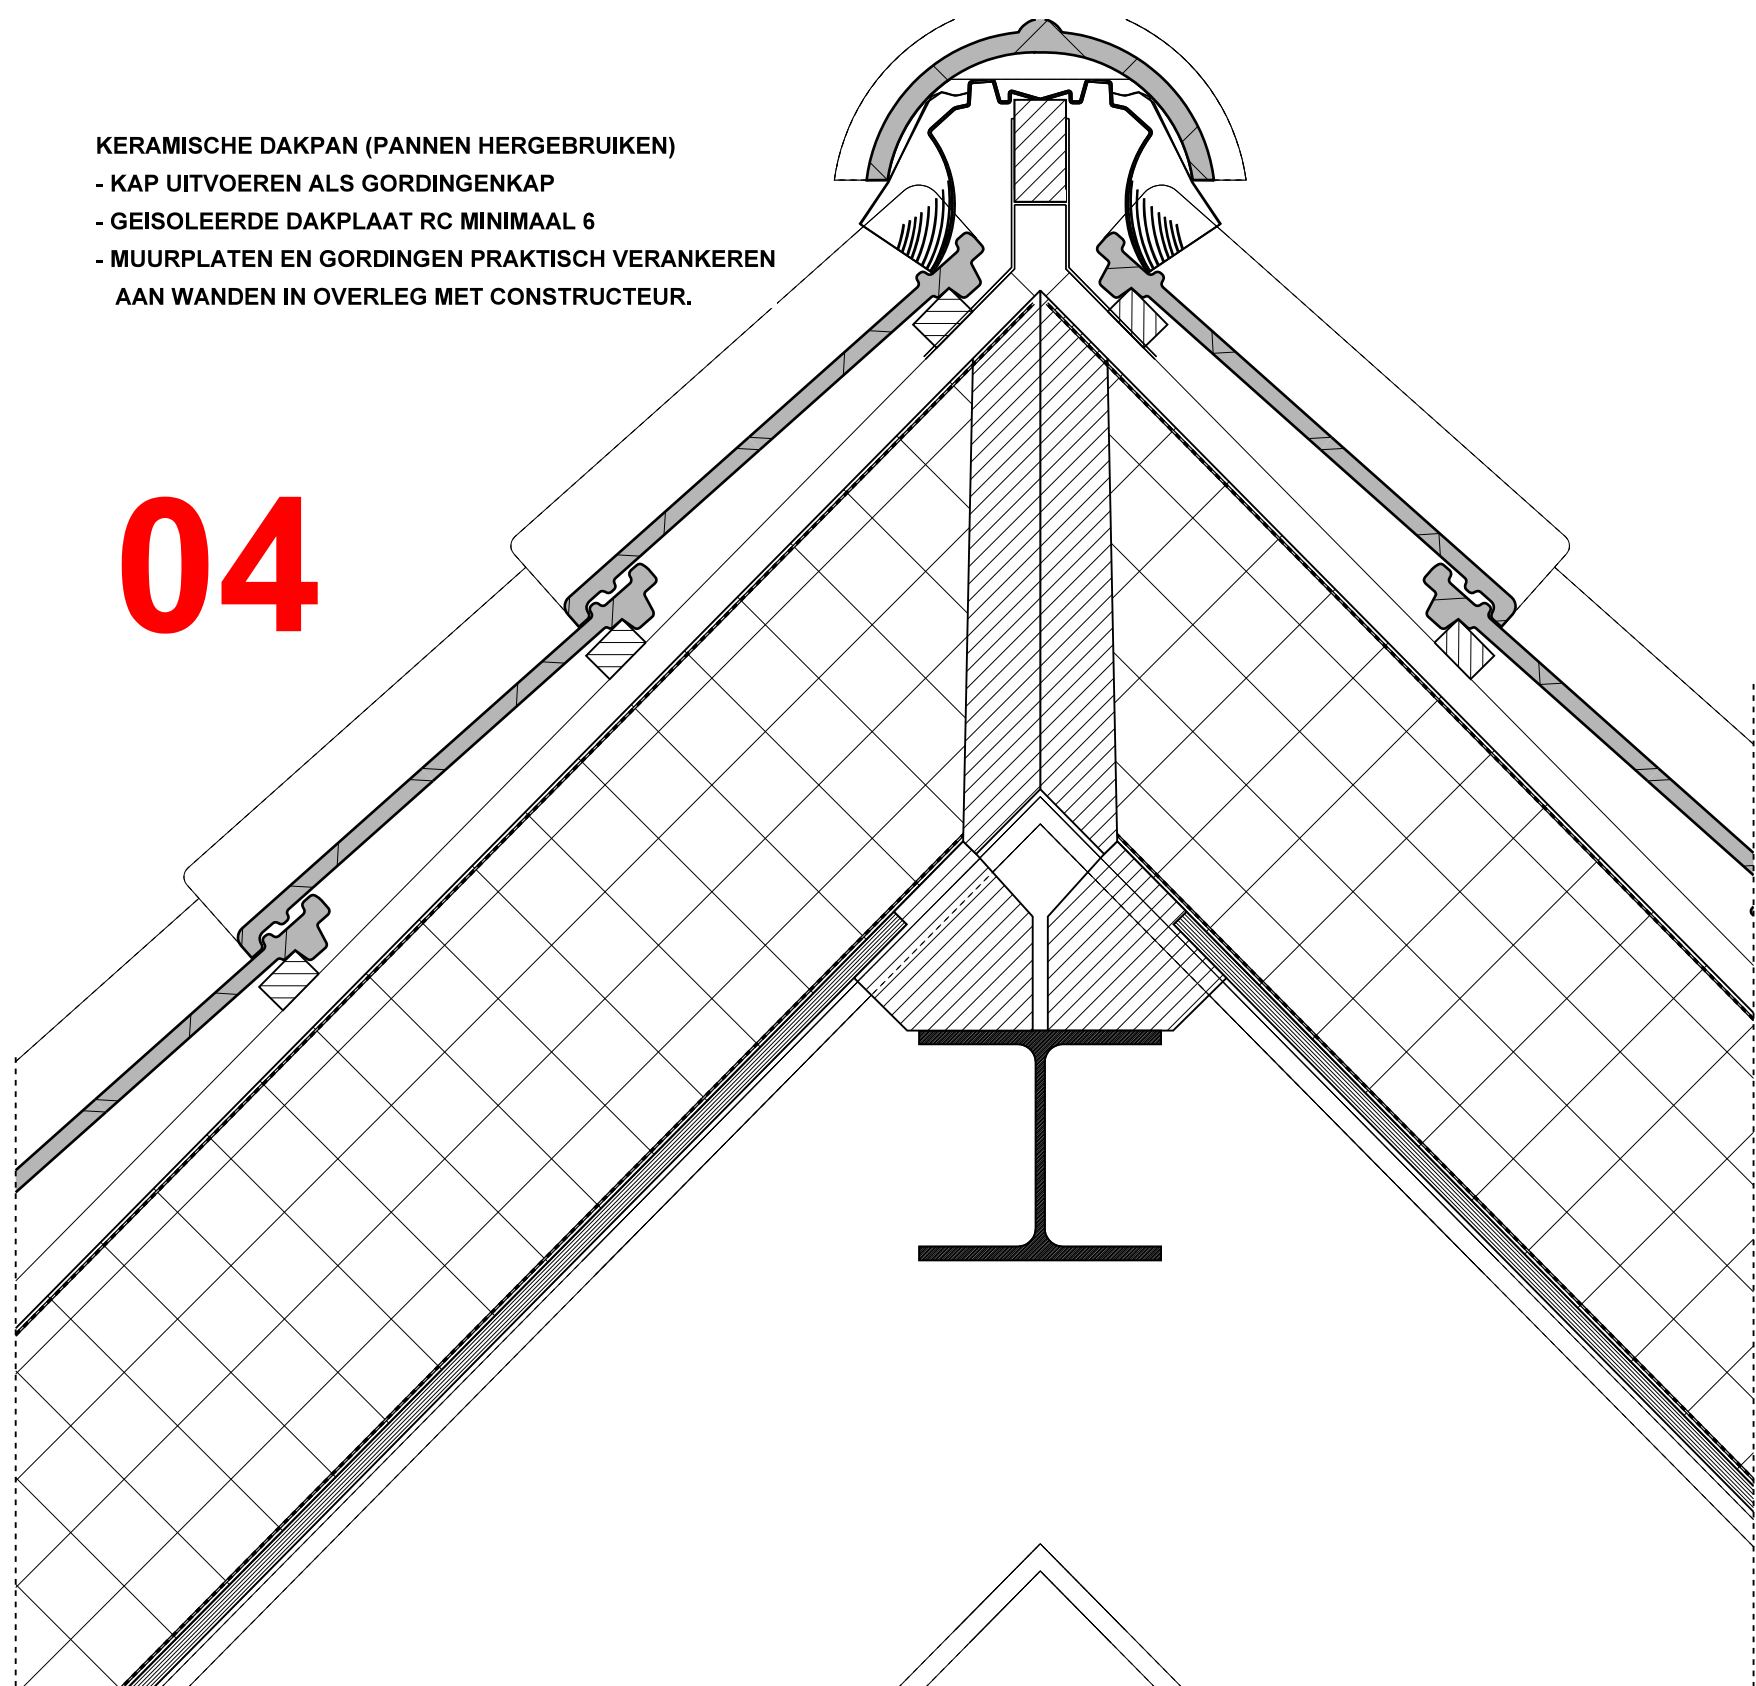


KERAMISCHE DAKPAN (PANNEN HERGEBRUIKEN)  
- KAP UITVOEREN ALS GORDINGENKAP  
- GEISOLEERDE DAKPLAAT RC MINIMAAL 6  
- MUURPLATEN EN GORDINGEN PRAKTISCH VERANKEREN AAN WANDEN IN OVERLEG MET CONSTRUCTEUR.

03

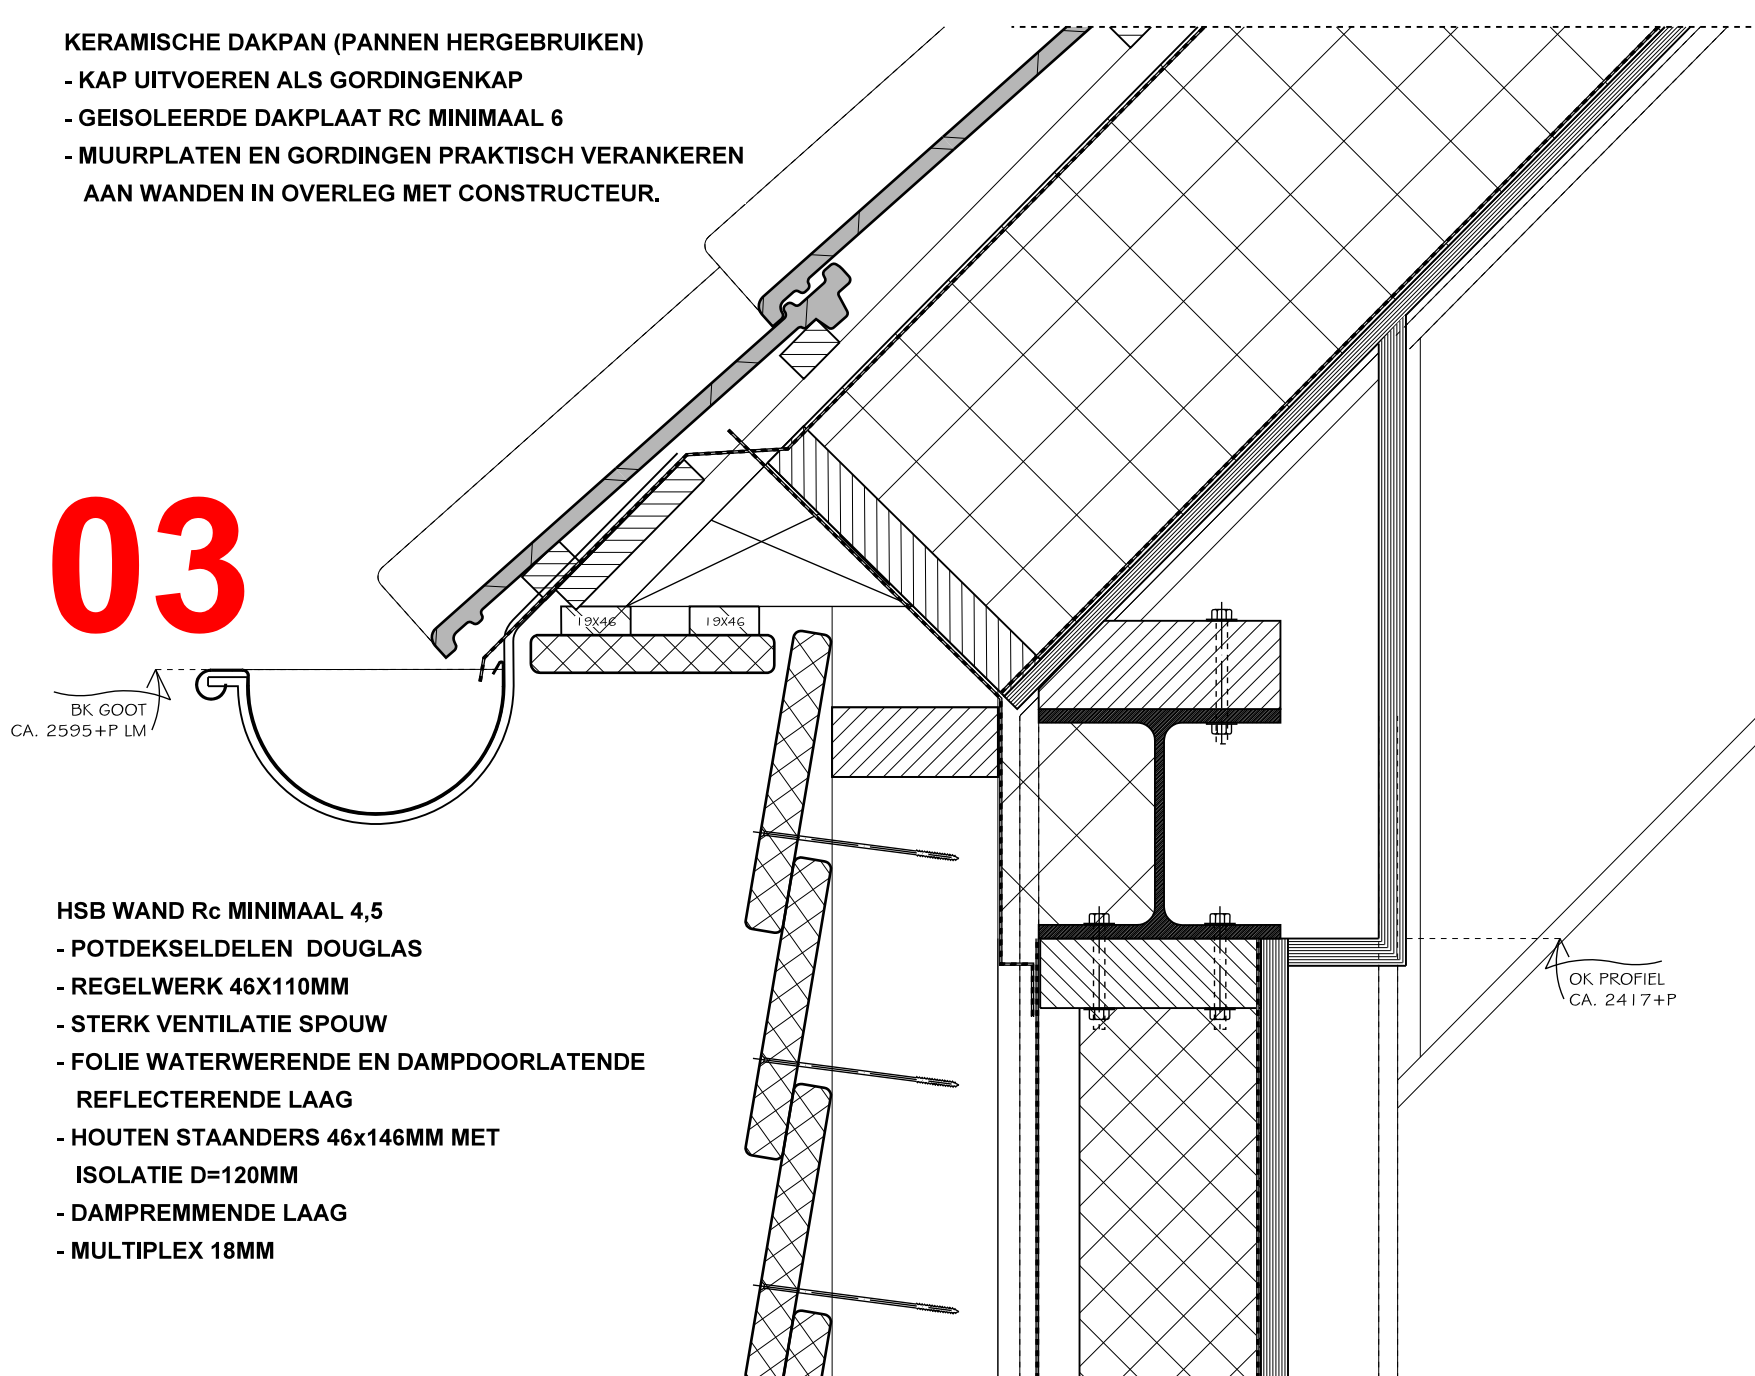


HSB WAND R<sub>c</sub> MINIMAAL 4,5  
- POTDEKSELDELEN DOUGLAS  
- REGELWERK 46X110MM  
- STERK VENTILATIE SPOUW  
- FOLIE WATERWERENDE EN DAMPDOORLATENDE REFLECTERENDE LAAG  
- HOUTEN STAANDERS 46X146MM MET ISOLATIE D=120MM  
- DAMPREMLENDE LAAG  
- MULTIPLEX 18MM

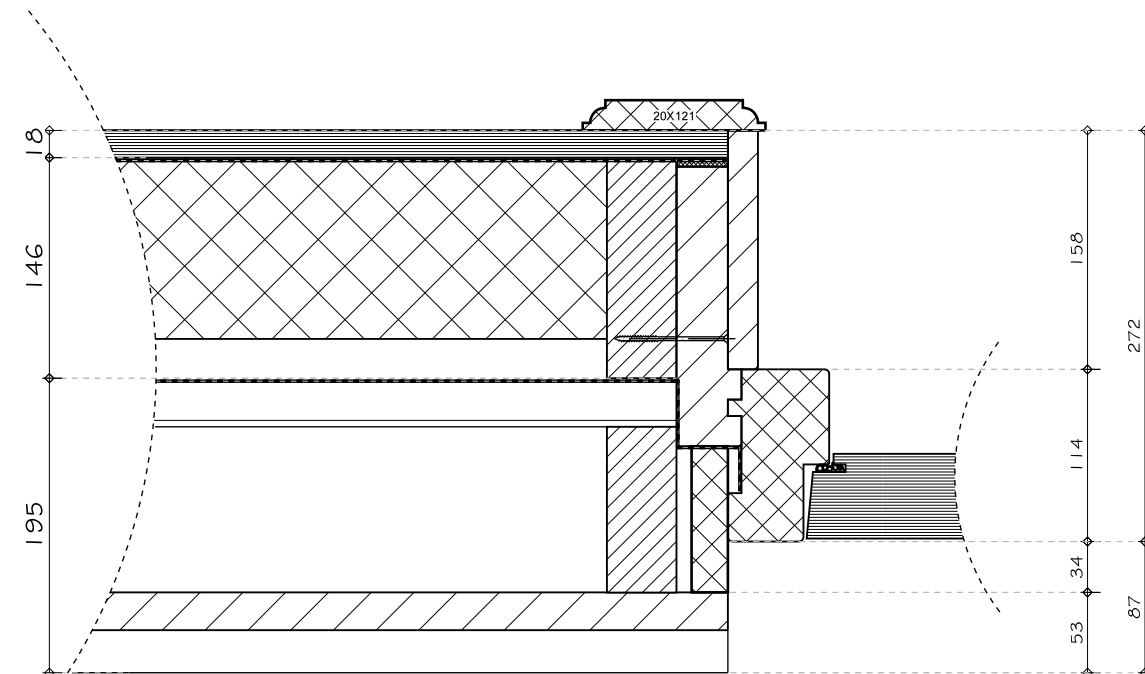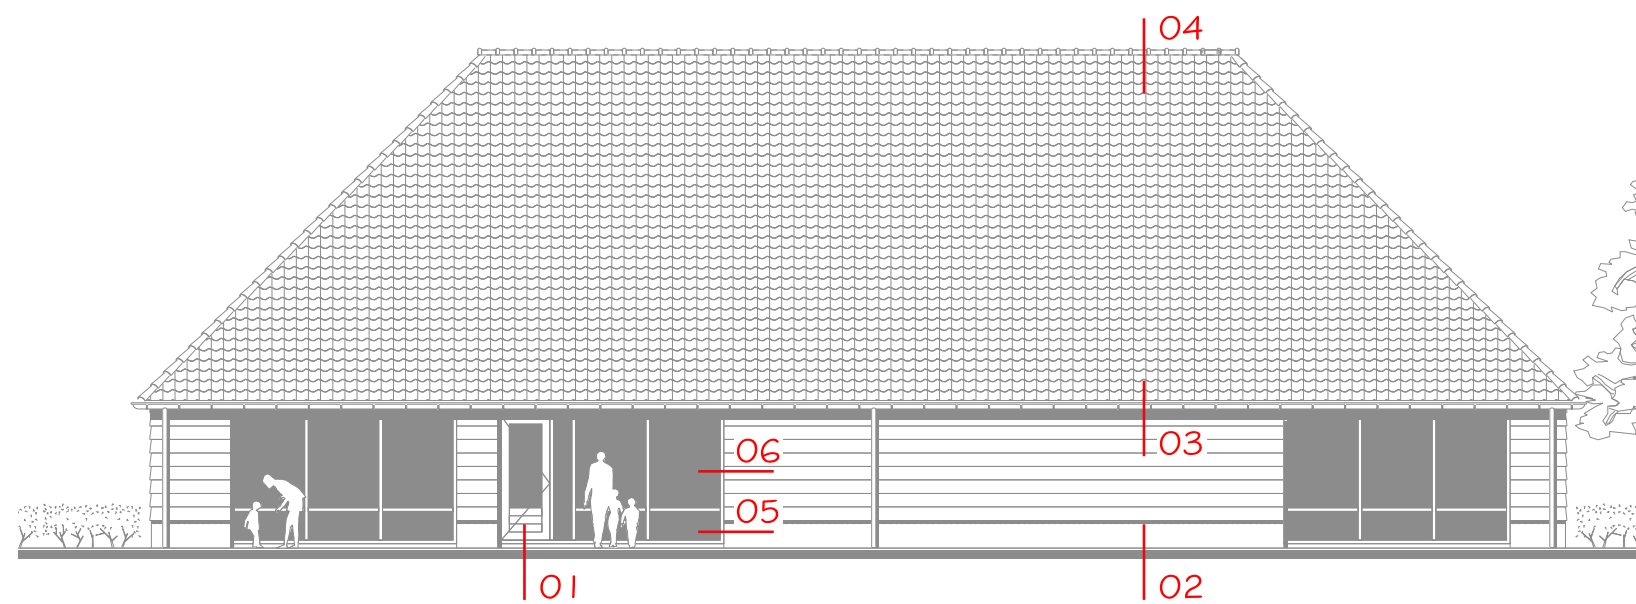

HSB WAND R<sub>c</sub> MINIMAAL 4,5  
- POTDEKSELDELEN DOUGLAS  
- REGELWERK 46X110MM  
- STERK VENTILATIE SPOUW  
- FOLIE WATERWERENDE EN DAMPDOORLATENDE REFLECTERENDE LAAG  
- HOUTEN STAANDERS 46X146MM MET ISOLATIE D=120MM  
- DAMPREMLENDE LAAG  
- MULTIPLEX 18MM

06

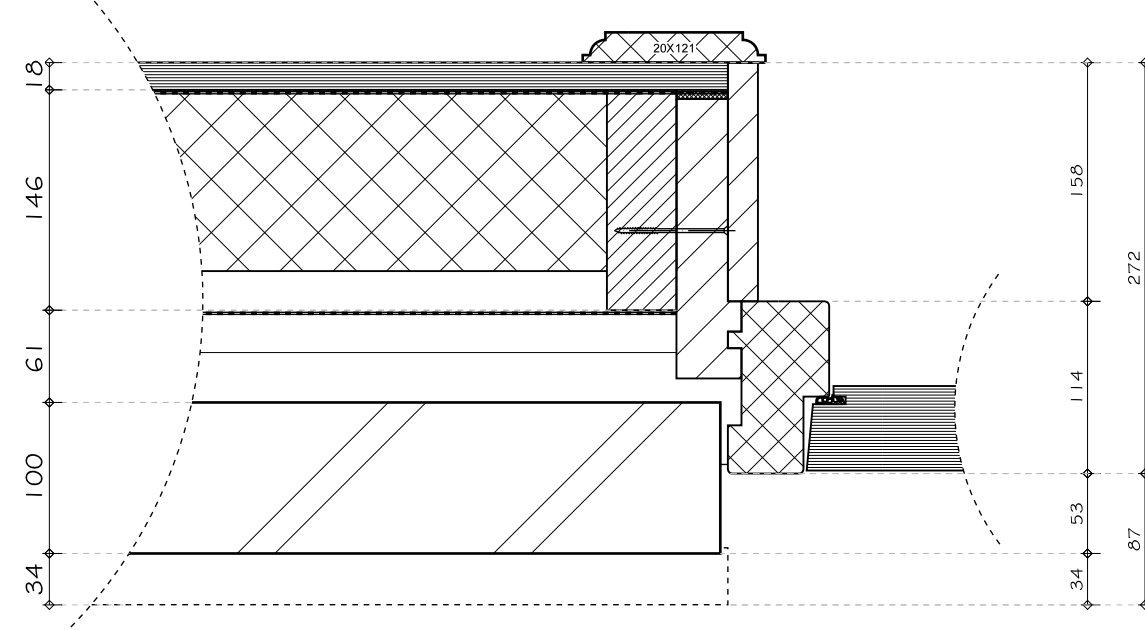

HSB WAND R<sub>c</sub> MINIMAAL 4,5  
- BAKSTEEN  
- STERK VENTILATIE SPOUW  
- FOLIE WATERWERENDE EN DAMPDOORLATENDE REFLECTERENDE LAAG  
- HOUTEN STAANDERS 46X146MM MET ISOLATIE D=120MM  
- DAMPREMLENDE LAAG  
- MULTIPLEX 18MM

05


TOEGANGSDEUR:  
HOOGTEVERSCHIL VLOER TOV AANSLUITEND TERREIN EN DREMPEL TOV AANSLUITEND TERREIN MAX 20MM

BESTRATING / MAAVELD

Styrock kantplank


BEGANE GRONDVLOER RC MINIMAAL 3,5  
- CEMENTDEKVLOER 70MM  
- KANAALPLAATVLOER GEISOLEERD  
- KRUIPRUIMTE VENTILEREN  
- SCHOON ZAND 100MM.

01

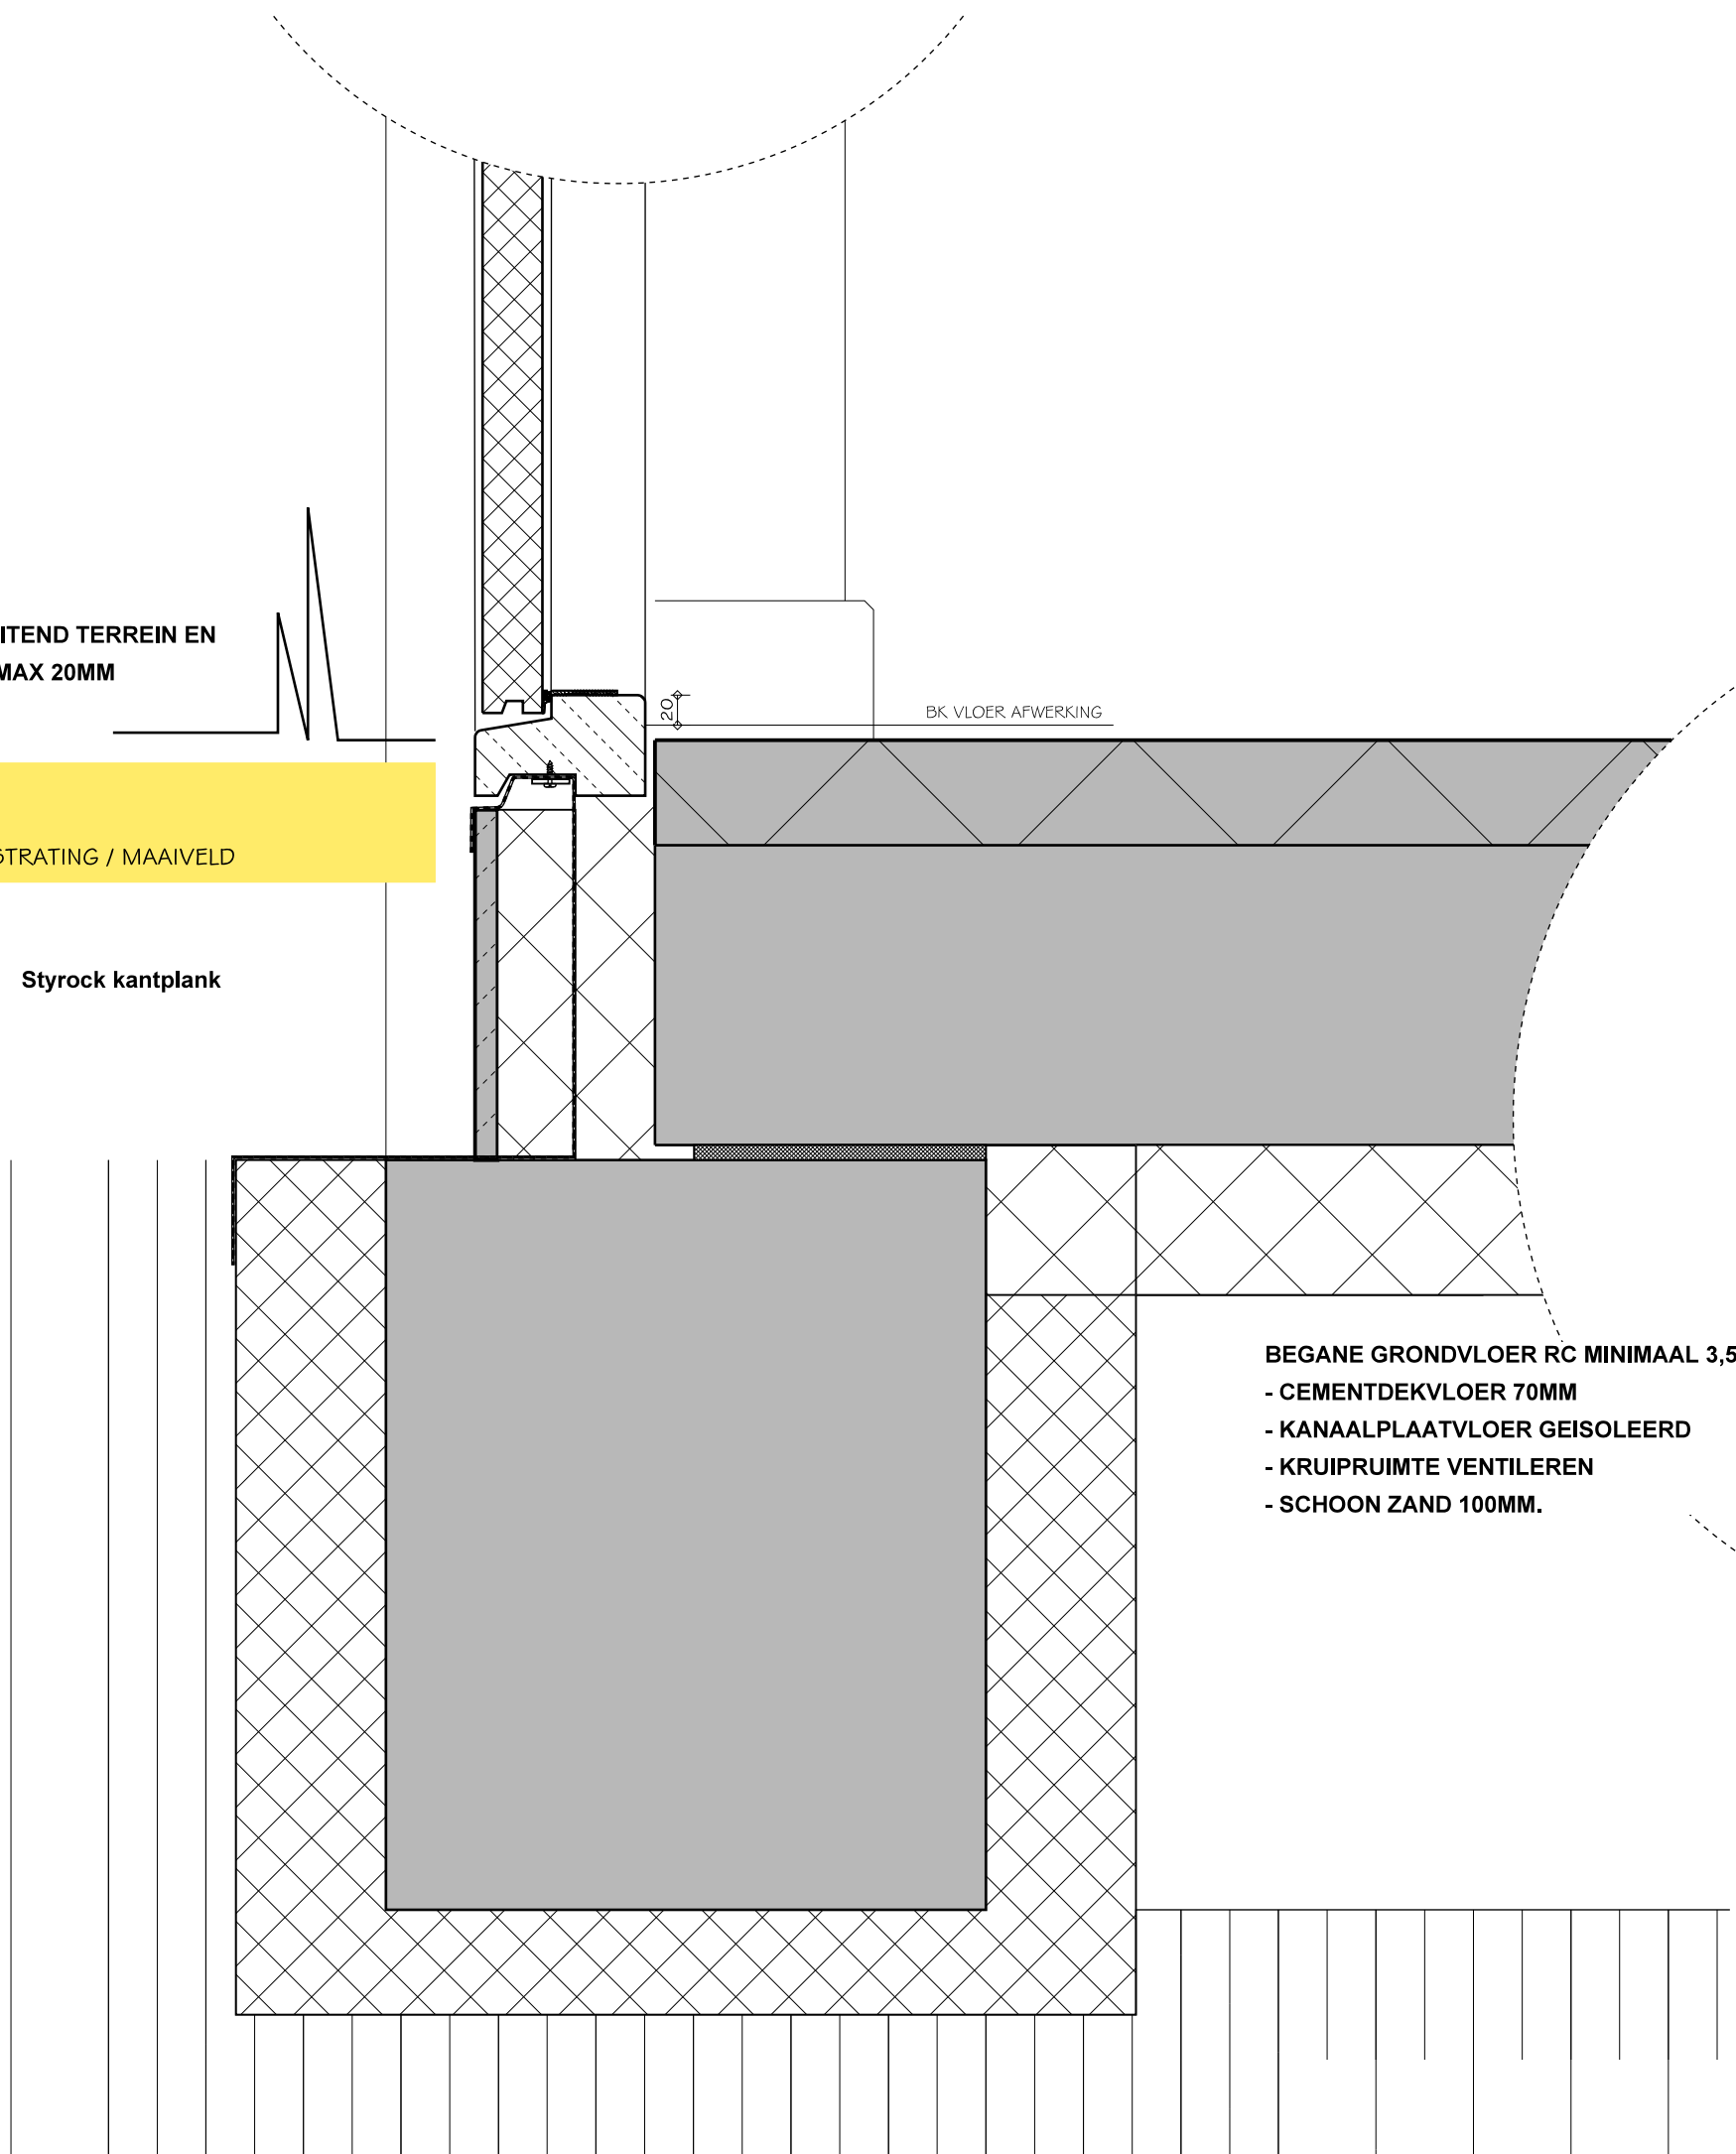

BEGANE GRONDVLOER RC MINIMAAL 3,5  
- CEMENTDEKVLOER 70MM  
- KANAALPLAATVLOER GEISOLEERD  
- KRUIPRUIMTE VENTILEREN  
- SCHOON ZAND 100MM.

02

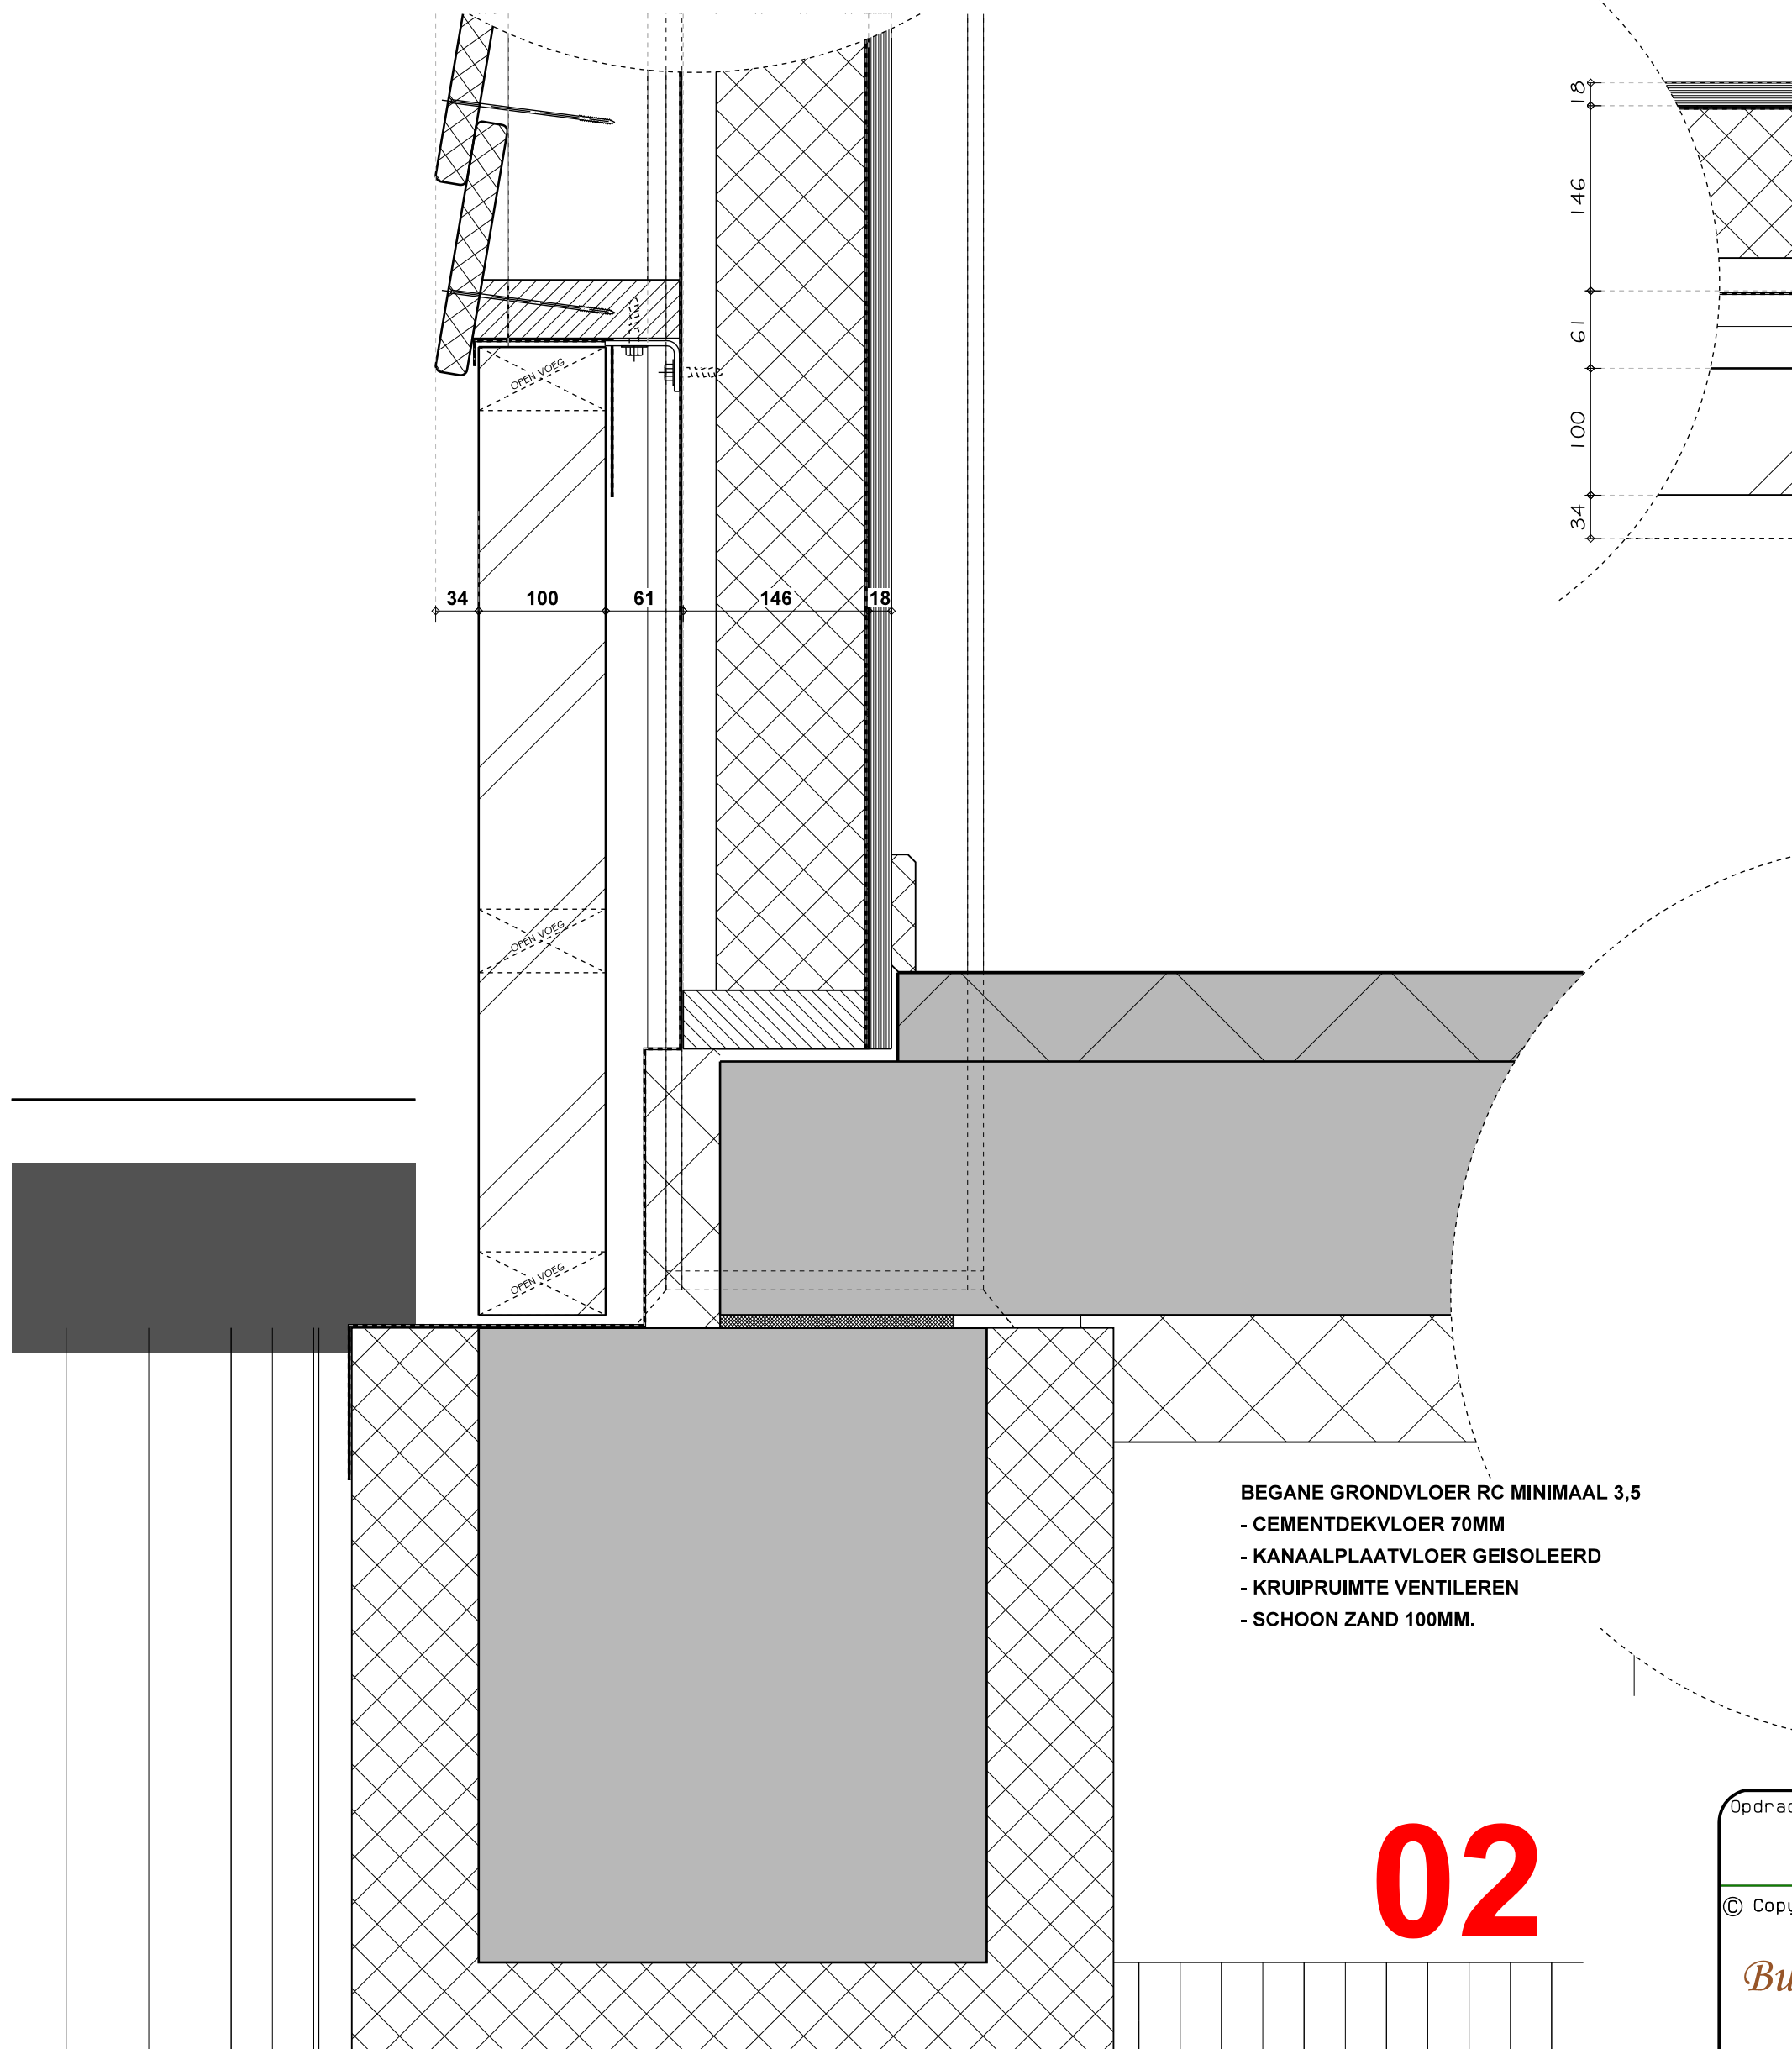

Gemeente Breda

Bijlage 4 bij besluit  
2016/0567-V1

V&V

|                |   |                 |                                                            |
|----------------|---|-----------------|------------------------------------------------------------|
| Opdrachtgever: | smallsteps   | Project:        | Smallsteps Princenhoeve<br>Liesboslaan 30-32 4814 NW Breda |
| © Copyright    | Buro da Vinci   | Onderdeel:      | PRINCIPE DETAILS                                           |
|                |                                        | Schaal:         | 1:5                                                        |
|                | Kamille 97<br>4102 HZ Culemborg<br>Tel. 0345 785 611<br>Fax: 0847 513968<br>www.burodavinci.nl<br>mail: info@burodavinci.nl | Schaal details: | 1:5                                                        |
|                | Uw partner in het bouwproces                                                                                                | Datum:          | 06-04-2016                                                 |
|                |   | Gewijzigd:      | 01-06-2016                                                 |
|                |   | Gewijzigd:      | 14-09-2016                                                 |
|                |   | Gewijzigd:      | 30-11-2016                                                 |
|                |   | Gewijzigd:      |                                                            |
|                |   | Tek. nummer:    | B-03                                                       |
|                |   | Werknummer:     | 2015.78                                                    |

DEZE TEKENING IS UITSLUTEND BEDOELD VOOR HET AANVRAGEN VAN EEN BOUWVERGUNNING.  
VOOR UITVOERING VAN WERKZAAMHEDEN ZIJN MEER GEGEVENS EN VOORBEREIDINGEN NODIG.

ALLEN BETON-, HOUT-, STEEN- EN STAALCONSTRUCTIES UITVOEREN CONFORM OPGAVE CONSTRUCTEUR