



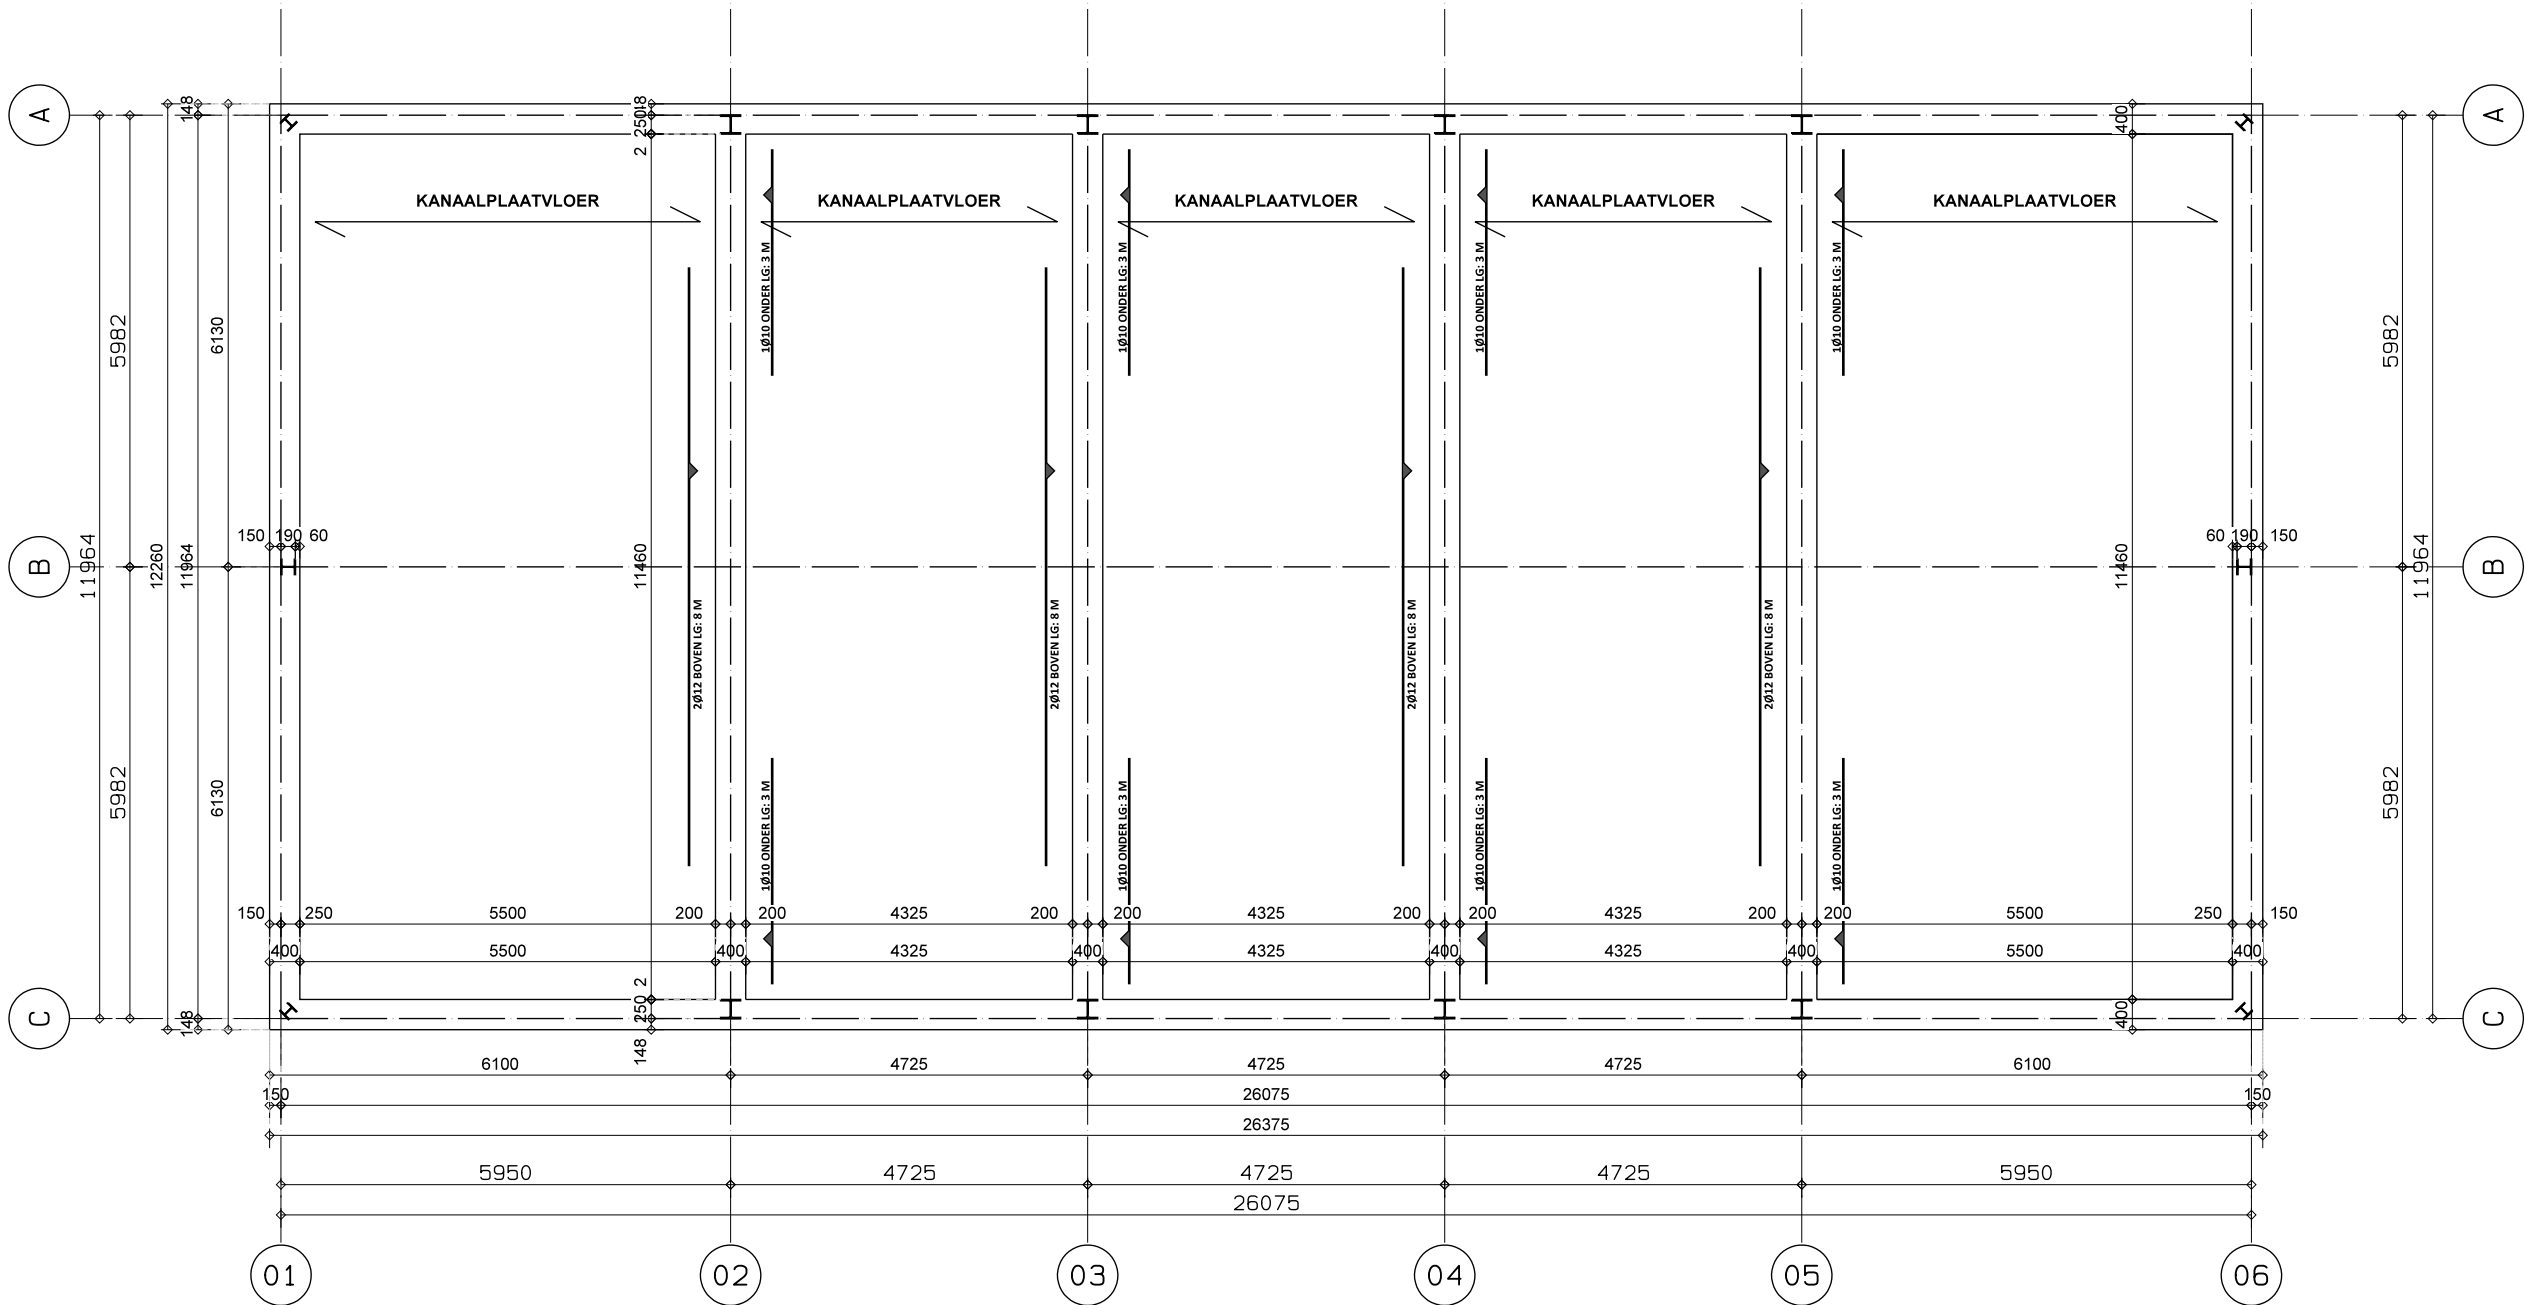


OVERZICHT FUNDATIE

ALLE BALKEN: 400 X 500 MM (BXH)
BASISWAPENING 4Ø12 ONDER EN BOVEN;
FLANK 2Ø8;
BGL5 Ø8-250

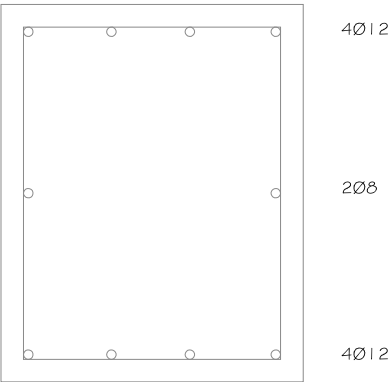

RENVOOI:
BETONKWALITEIT C20/25
MILIEUKLASSE XC3
WAPENING FEB 500
DEKKING ONDER 35, OVERIGE 30 MM
VERANKERINGSLENGTE WAP: 40X Ø

ALLE GEGEVENS OVEREENKOMSTIG GEGEVENS CONSTRUCTEUR

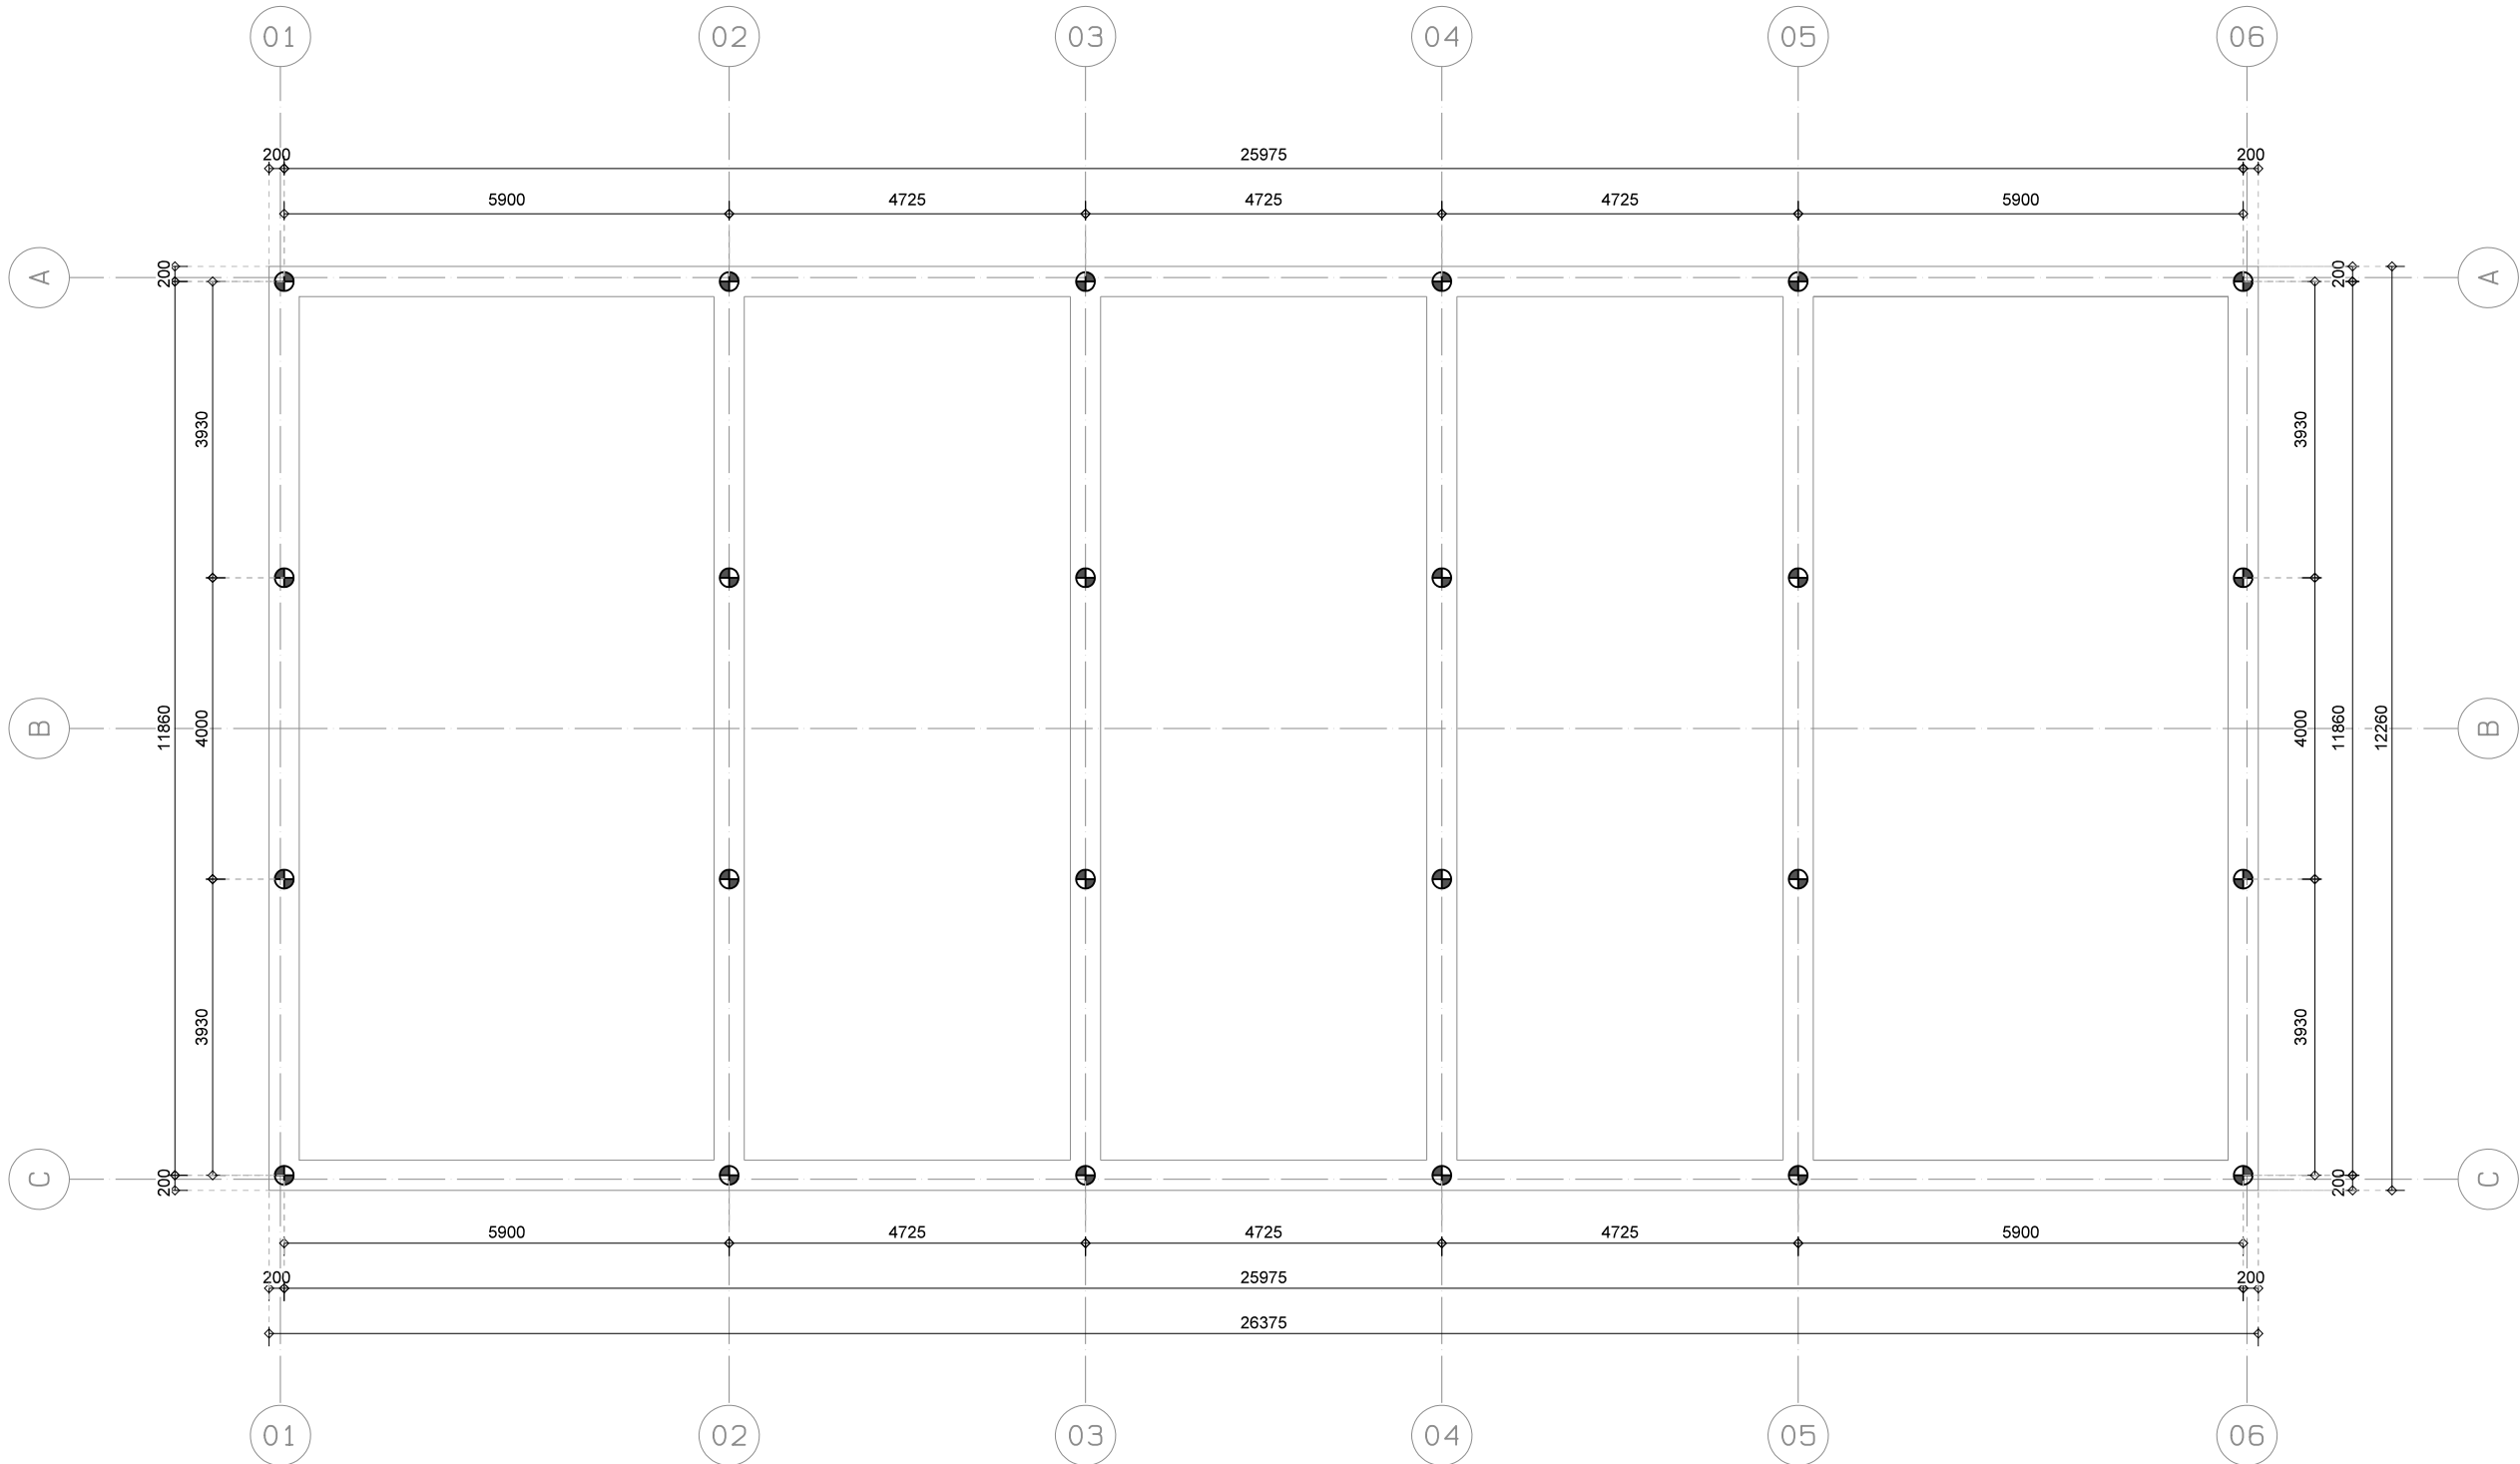

OVERZICHT PALENPLAN

24 STUKS
STALEN BUISPALEN
Ø273/293 MM
PAALPUNTNIVEAU 1 M -NAP
MAX PAALBELASTING Fd=300kN

PAALPOSITIE T.O.V. BALK
NADER TE BEPALEN
AFHANKELIJK VAN DETAILLERING


PAALWAPENING VOLGENS
BEREKENING LEVERANCIER.



Bijlage 6 bij besluit
2016/0567-V1

V&V

WERKTEKENINGEN TE VERZORGEN DOOR DE AANNEMER
TERCONTROLE INDIENEN BIJ DE CONSTRUCTEUR

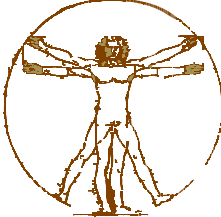Opdrachtgever:	Project:		
© Copyright Buro da Vinci  Kamille 97 4102 HZ Culemborg Tel. 0345 785 611 Fax: 0847 513968 www.burodavinci.nl mail: info@burodavinci.nl Uw partner in het bouwproces	Onderdeel:		
	FUNDATIE EN PALENPLAN		
	Schaal:	1: 100	Getekend AdH
	Schaal details:		Formaat: A2
	Datum:	07-06-2016	Status: BESTEK NIVO
	Gewijzigd: 14-09-2016	Tek. nummer: B-05 Werknummer: 2015. 78	
	Gewijzigd: 30-11-2016		
	Gewijzigd:		
	Gewijzigd:		