


VERDIEPING 2846+P

VERKEERSRUIMTE

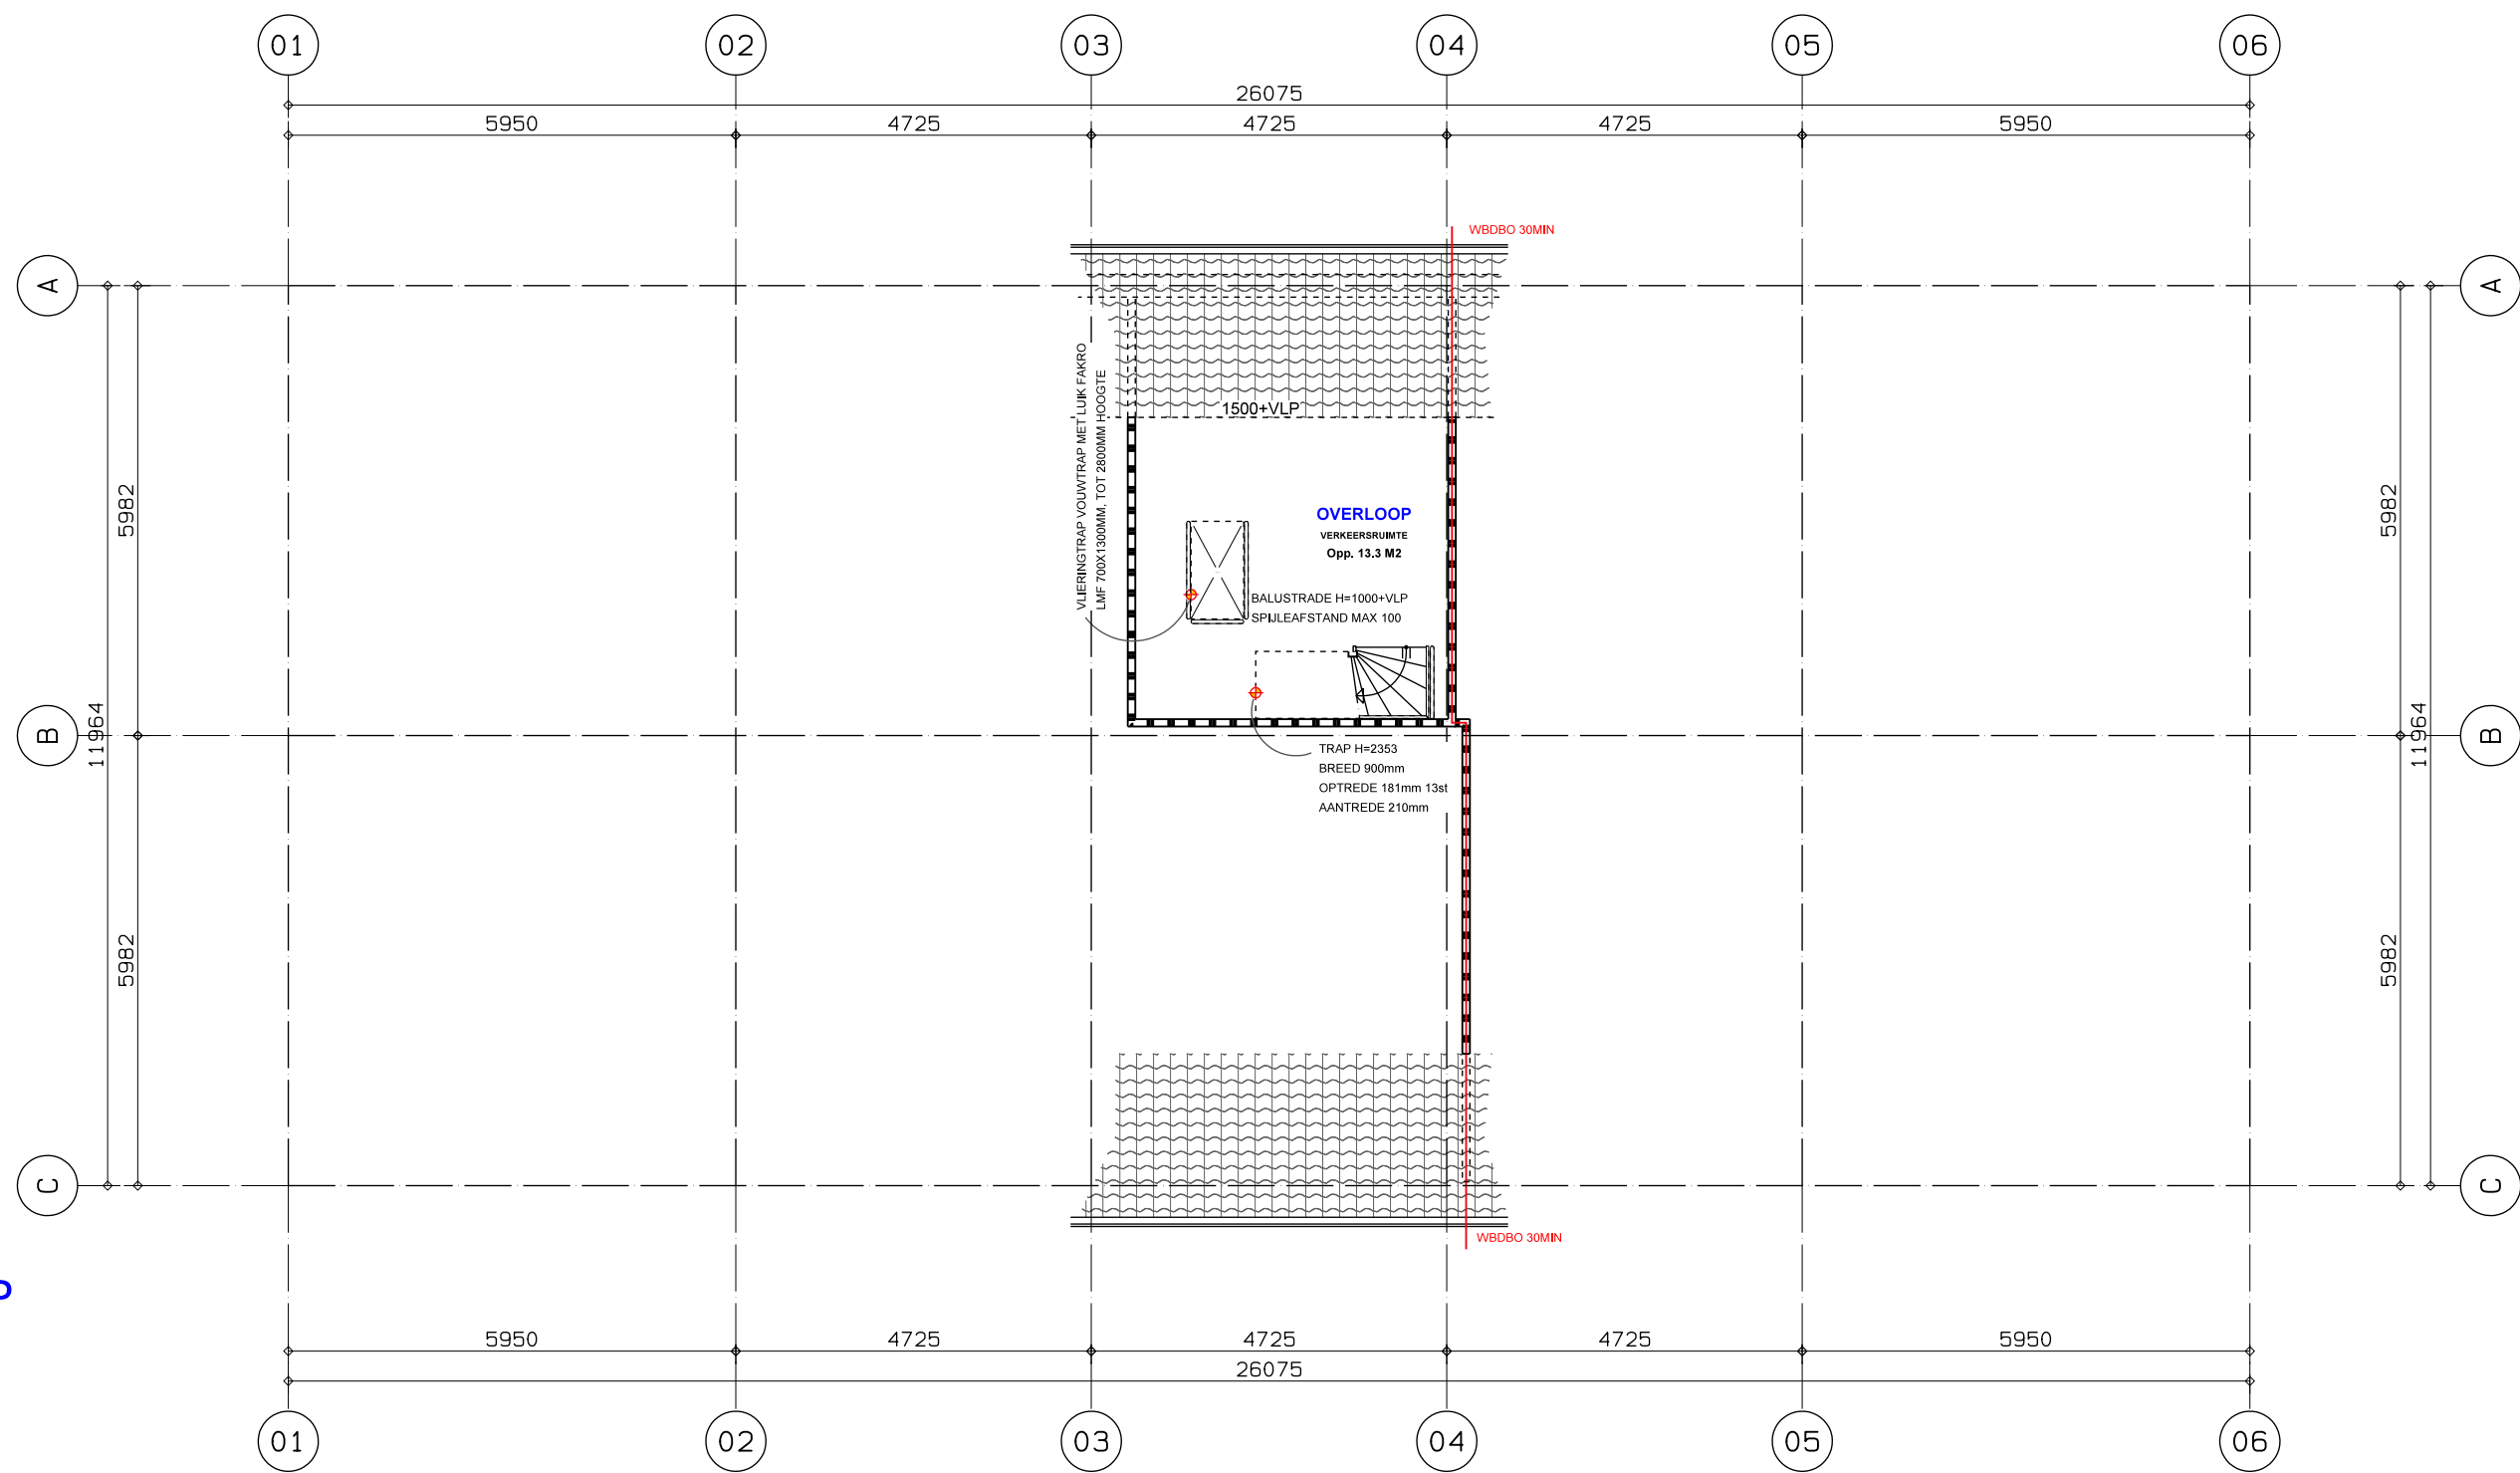

BALKLAAG 2846+P


BALKLAAG 71X196MM HOH600MM
BOVEN KOZIJNOPENINGEN 71X196 OP
HSB WAND TOEPASSEN
NAAST TRAP DUBBELE BALKEN TOEPASSEN

BALKLAAG OP DRAGENDE WAND 46X121 HOH 400MM
NAAST OPENINGEN DUBBELE STIJLEN TOEPASSEN

BALKLAAG VLG OPG CONTRUKTEUR
ALLE BALKLAGEN PRAKTISCH VERANKEREN AAN
WANDEN EN SPANTEN



BALKLAAG 5200+P

BALKLAAG 71X221MM HOH600MM
NAAST TRAP DUBBELE BALKEN
BALKLAAG VLG OPG CONTRUKTEUR
ALLE BALKLAGEN PRAKTISCH VERANKEREN AAN
WANDEN EN SPANTEN

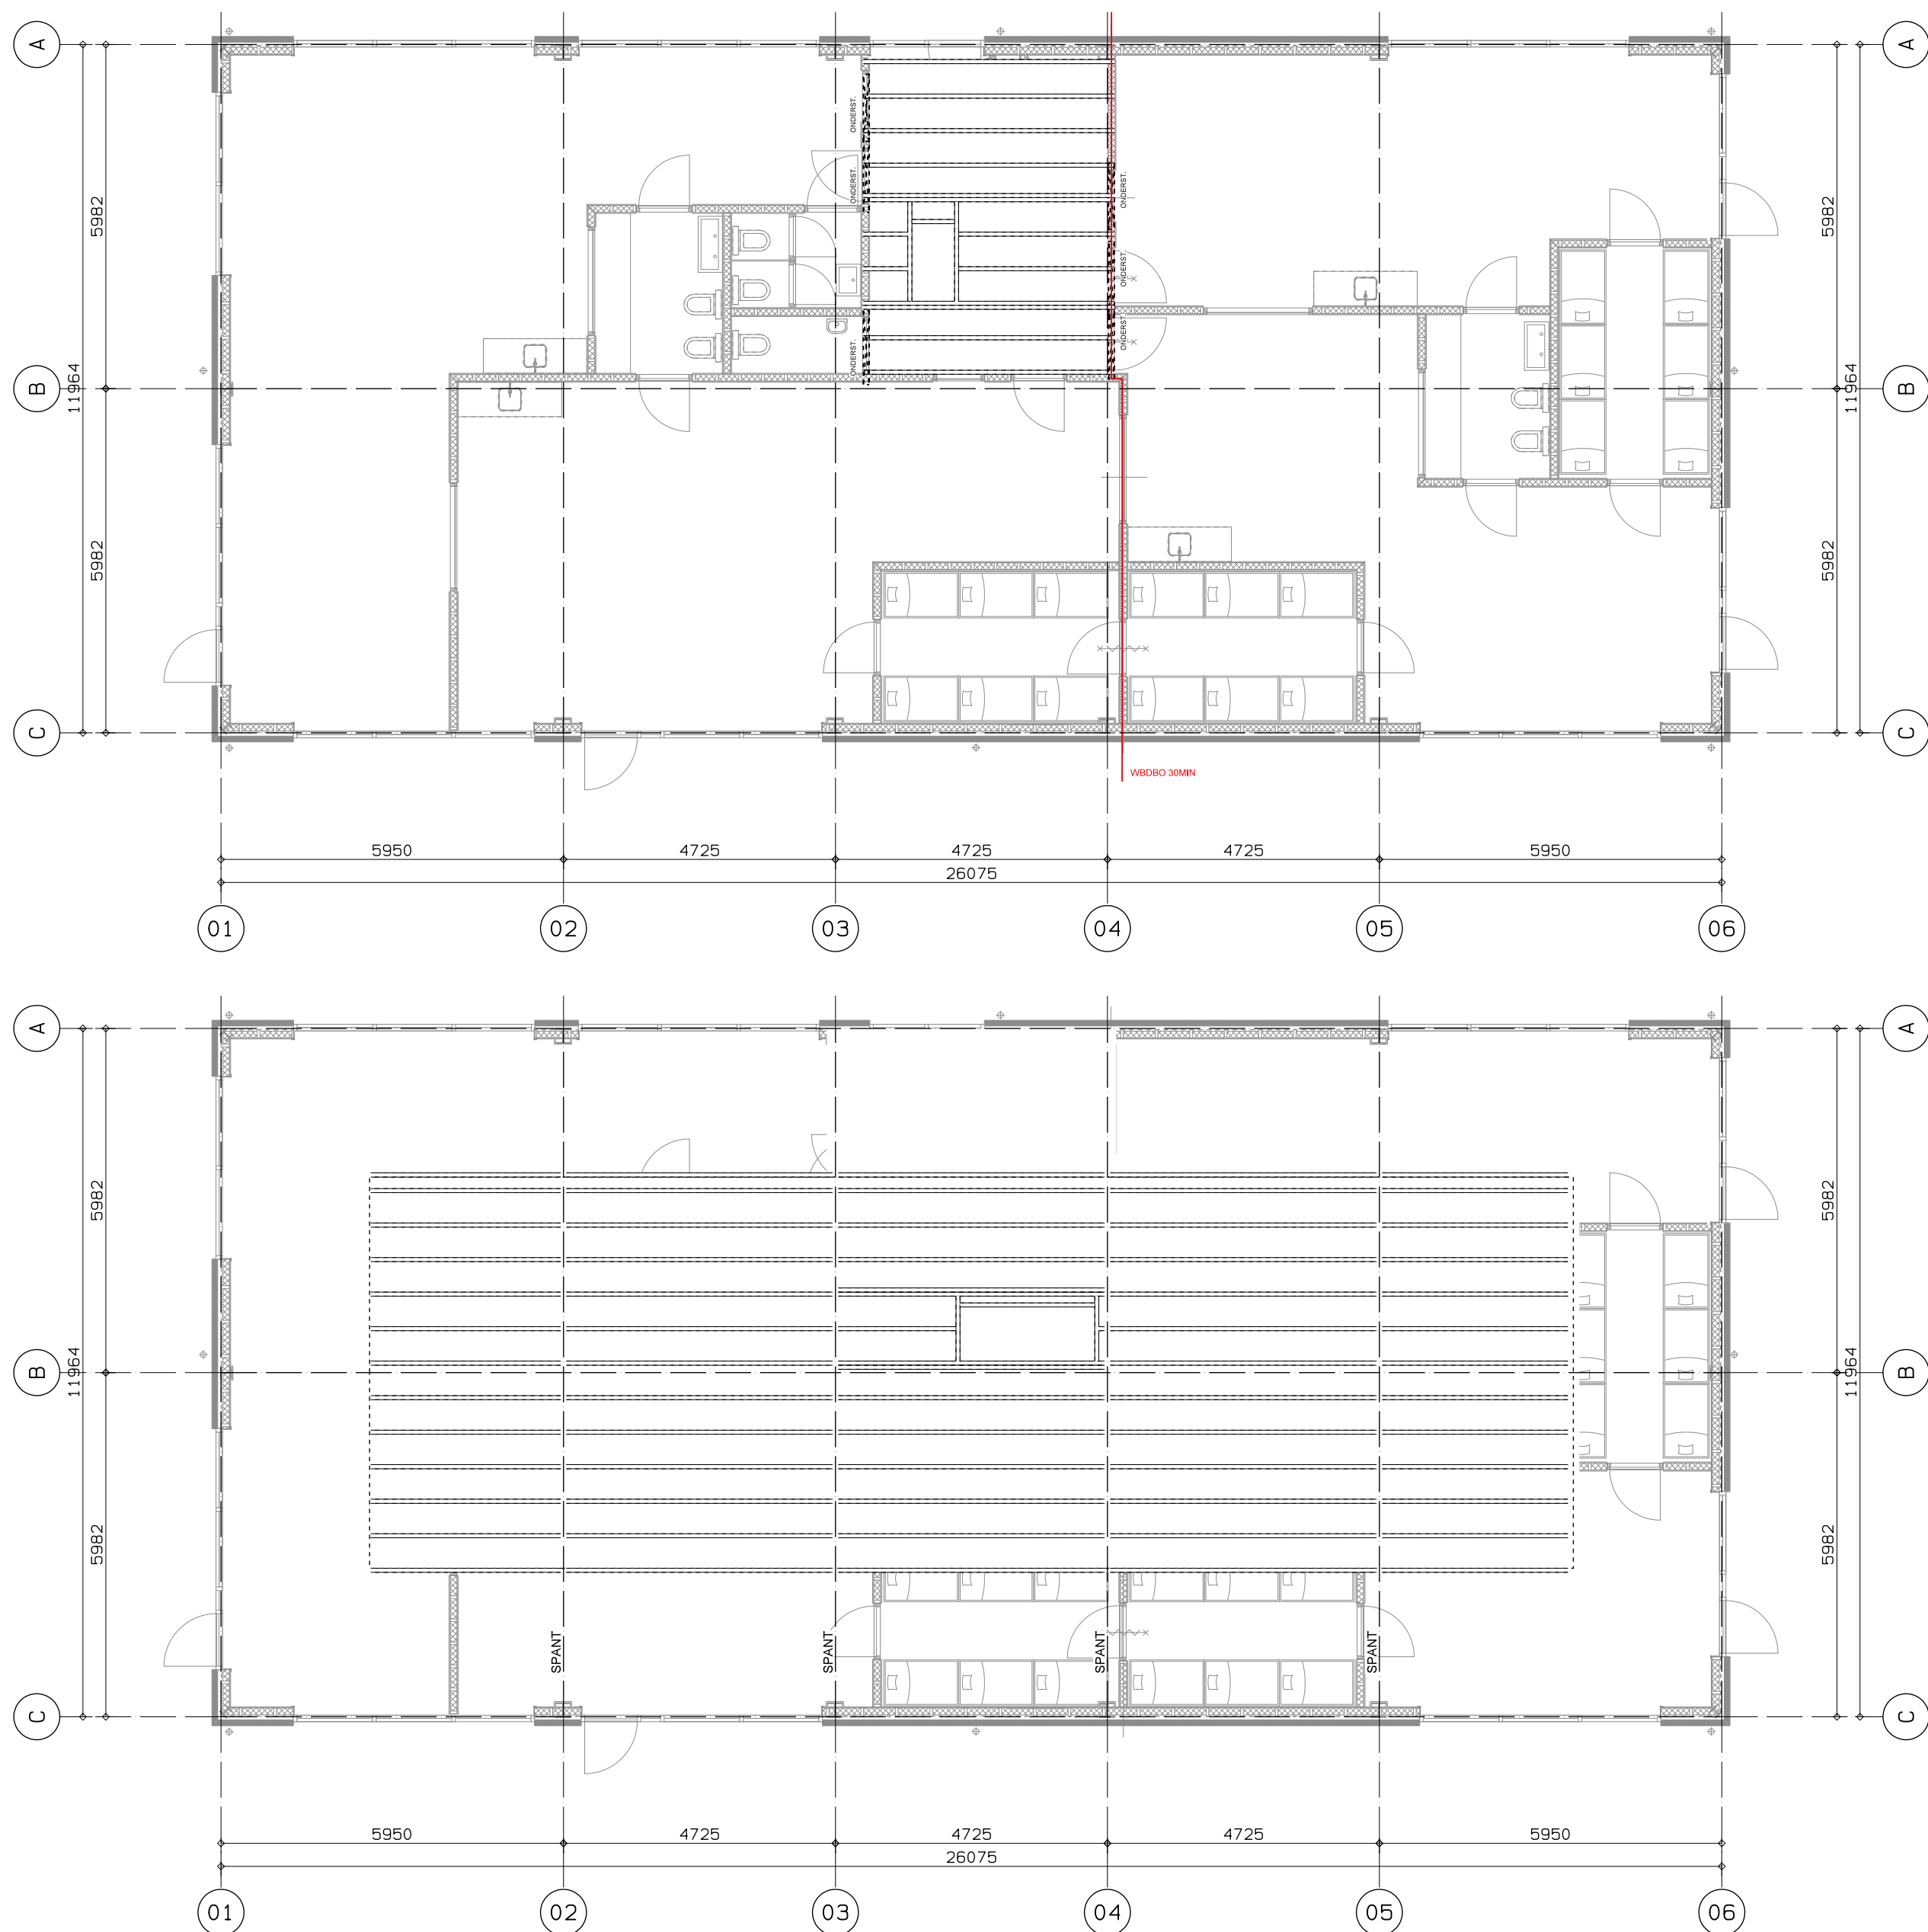

VERDIEPING 5200+P

MAXIMAAL 1 PERSOON

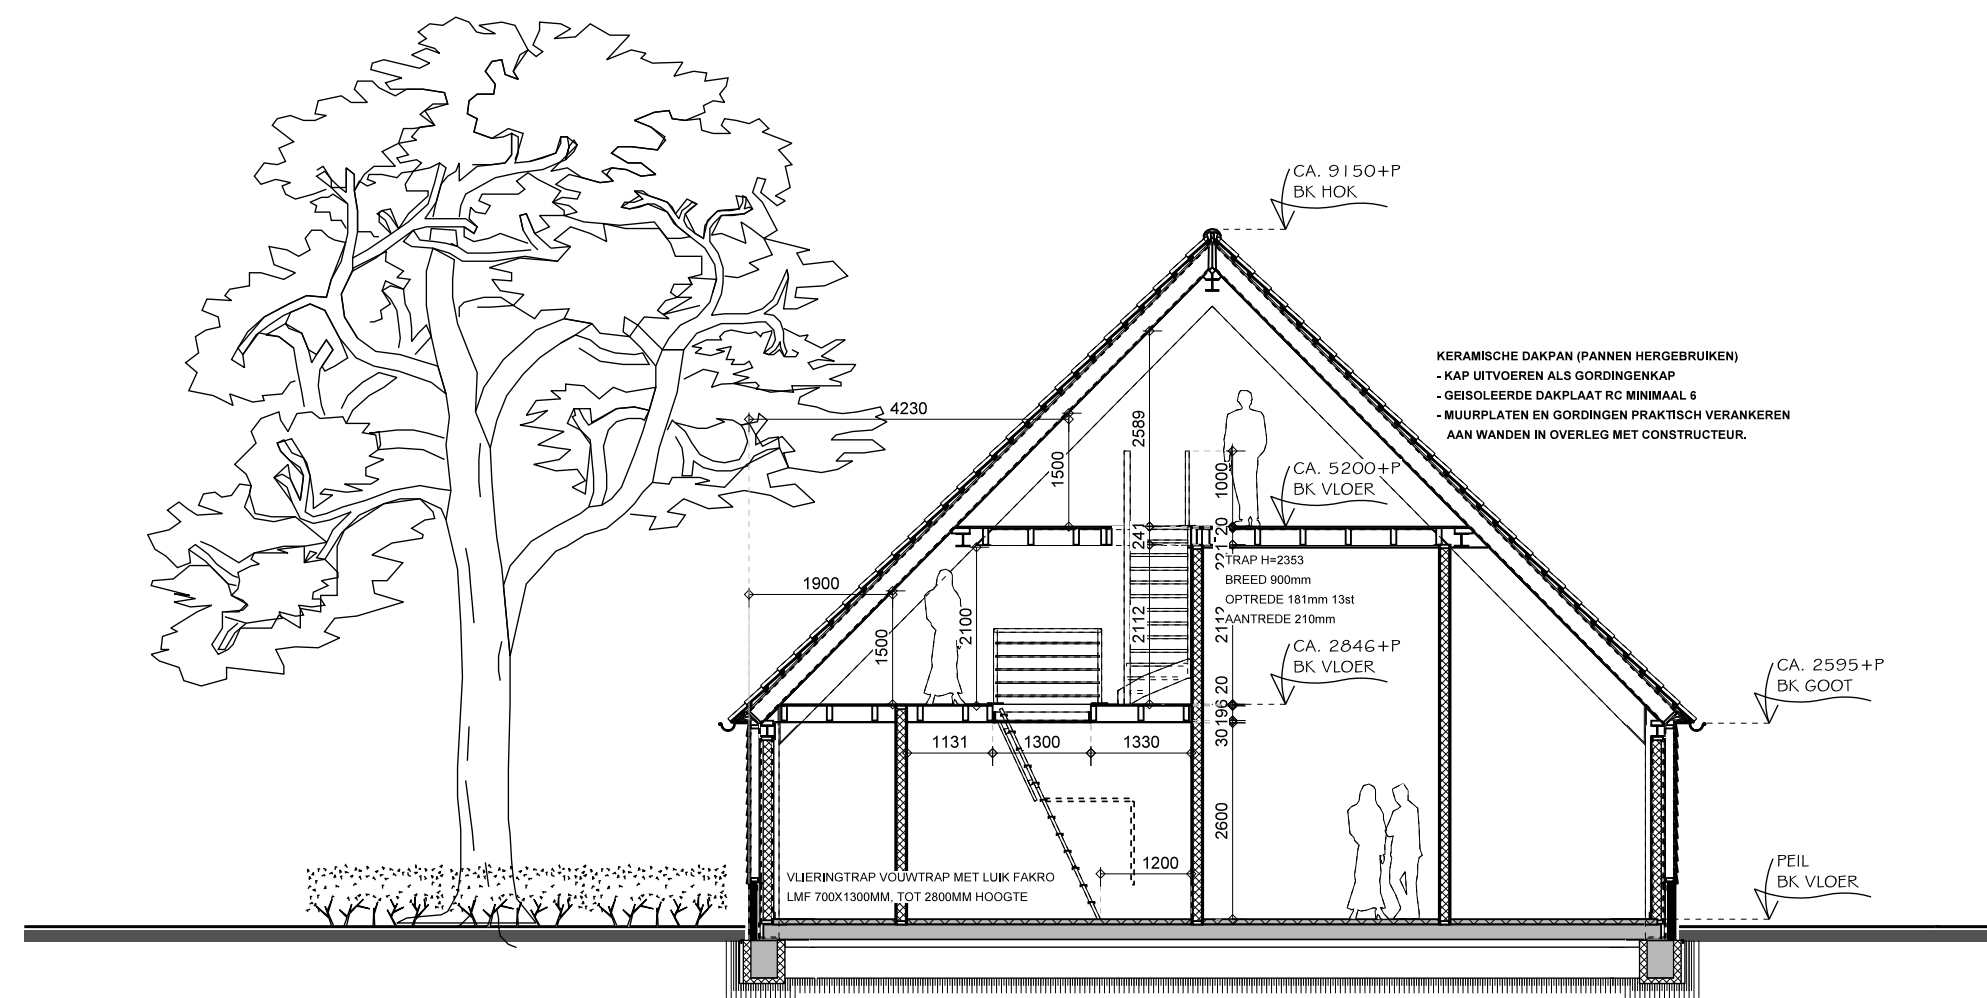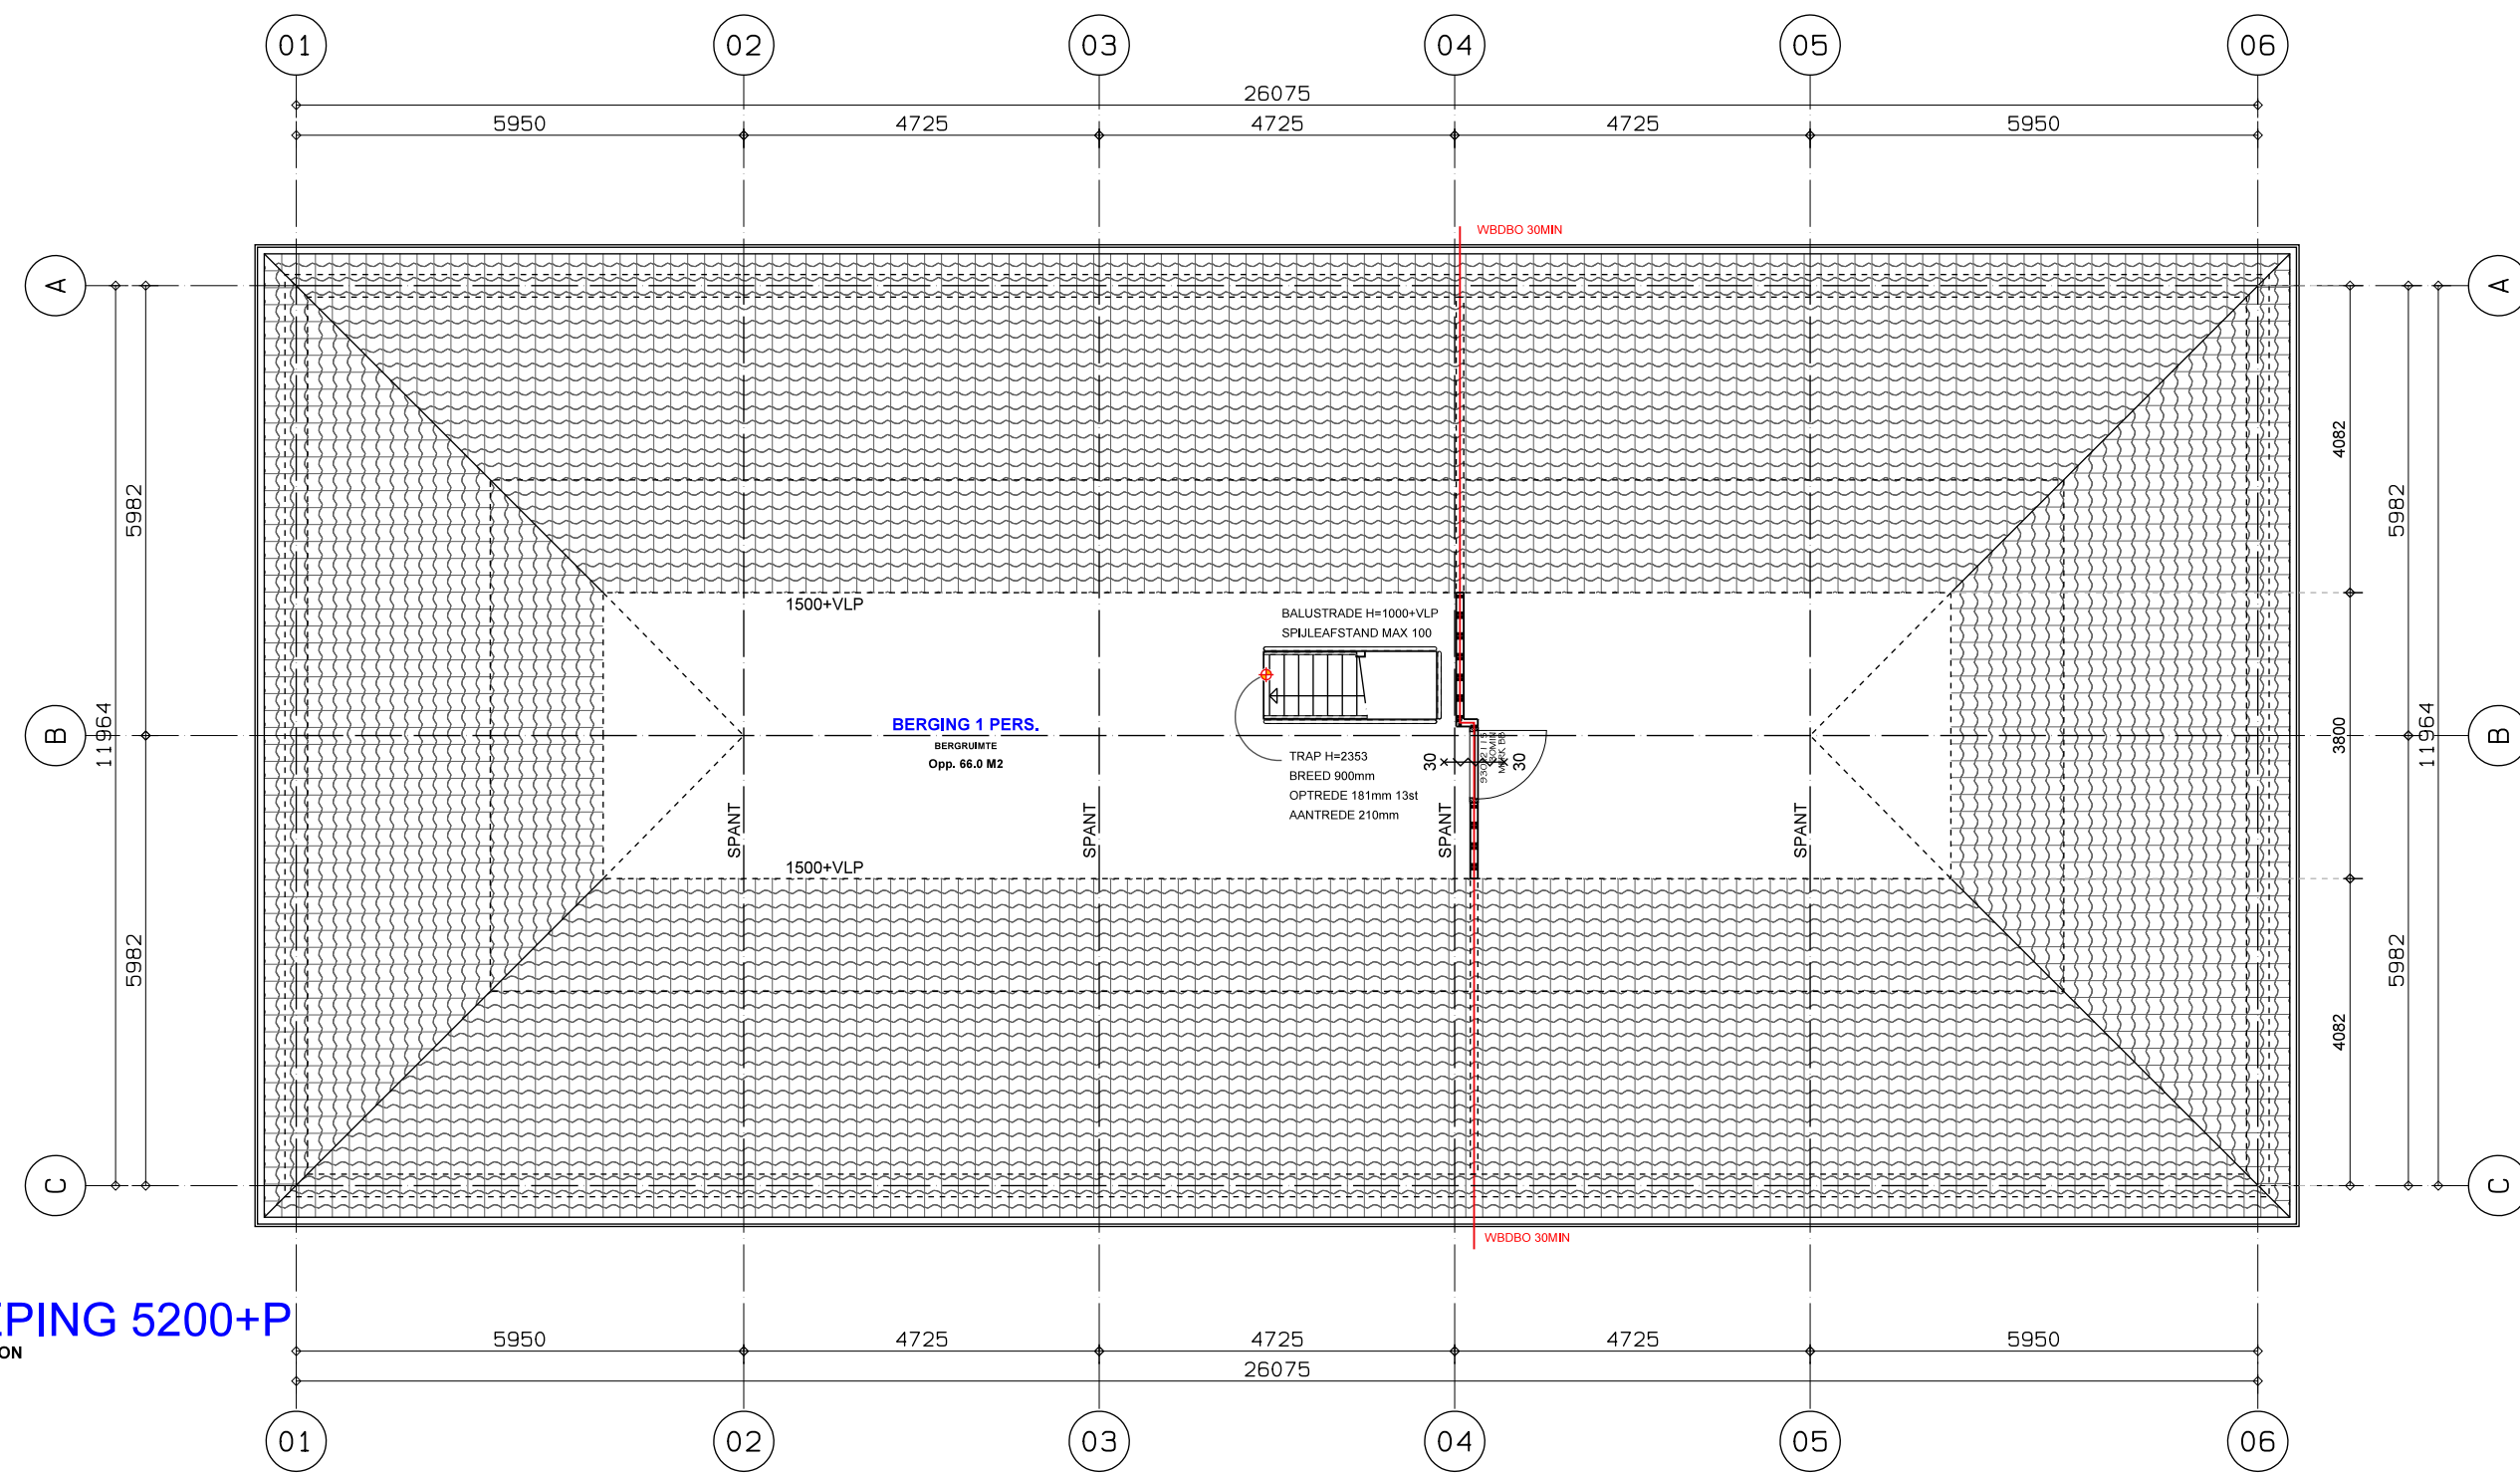

DOORSNEDE

Gemeente Breda

Bijlage 8 bij besluit
2016/0567-V1

V&V

DEZE TEKENING IS UITSLUITEND BEDOELD VOOR HET AANVRAGEN VAN EEN BOUWVERGUNNING,
VOOR UITVOERING VAN WERKZAANHEDEN ZIJN MEER GEGEVENS EN VOORBEREIDINGEN NODIG.

ALLEN BETON-, HOUT-, STEEN- EN STAALCONSTRUCTIES UITVOEREN CONFORM OPGAVE CONSTRUCTEUR

Opdrachtgever:	smallsteps	Project:	Smallsteps Princenhoeve Liesboslaan 30-32 4814 NW Breda
© Copyright		Onderdeel:	VERDIEPINGSVLOEREN EN DOORSNEDE
Buro da Vinci		Schaal:	1: 100
		Schaal details:	Getekend AdH
		Datum:	29-09-2016
		Status:	BESTEK NIVO
		Gewijzigd:	30-11-2016
		Tek. nummer:	B-07
		Gewijzigd:	15-02-2017
		Werknummer:	
		Gewijzigd:	20-02-2017
		Gewijzigd:	2015.78