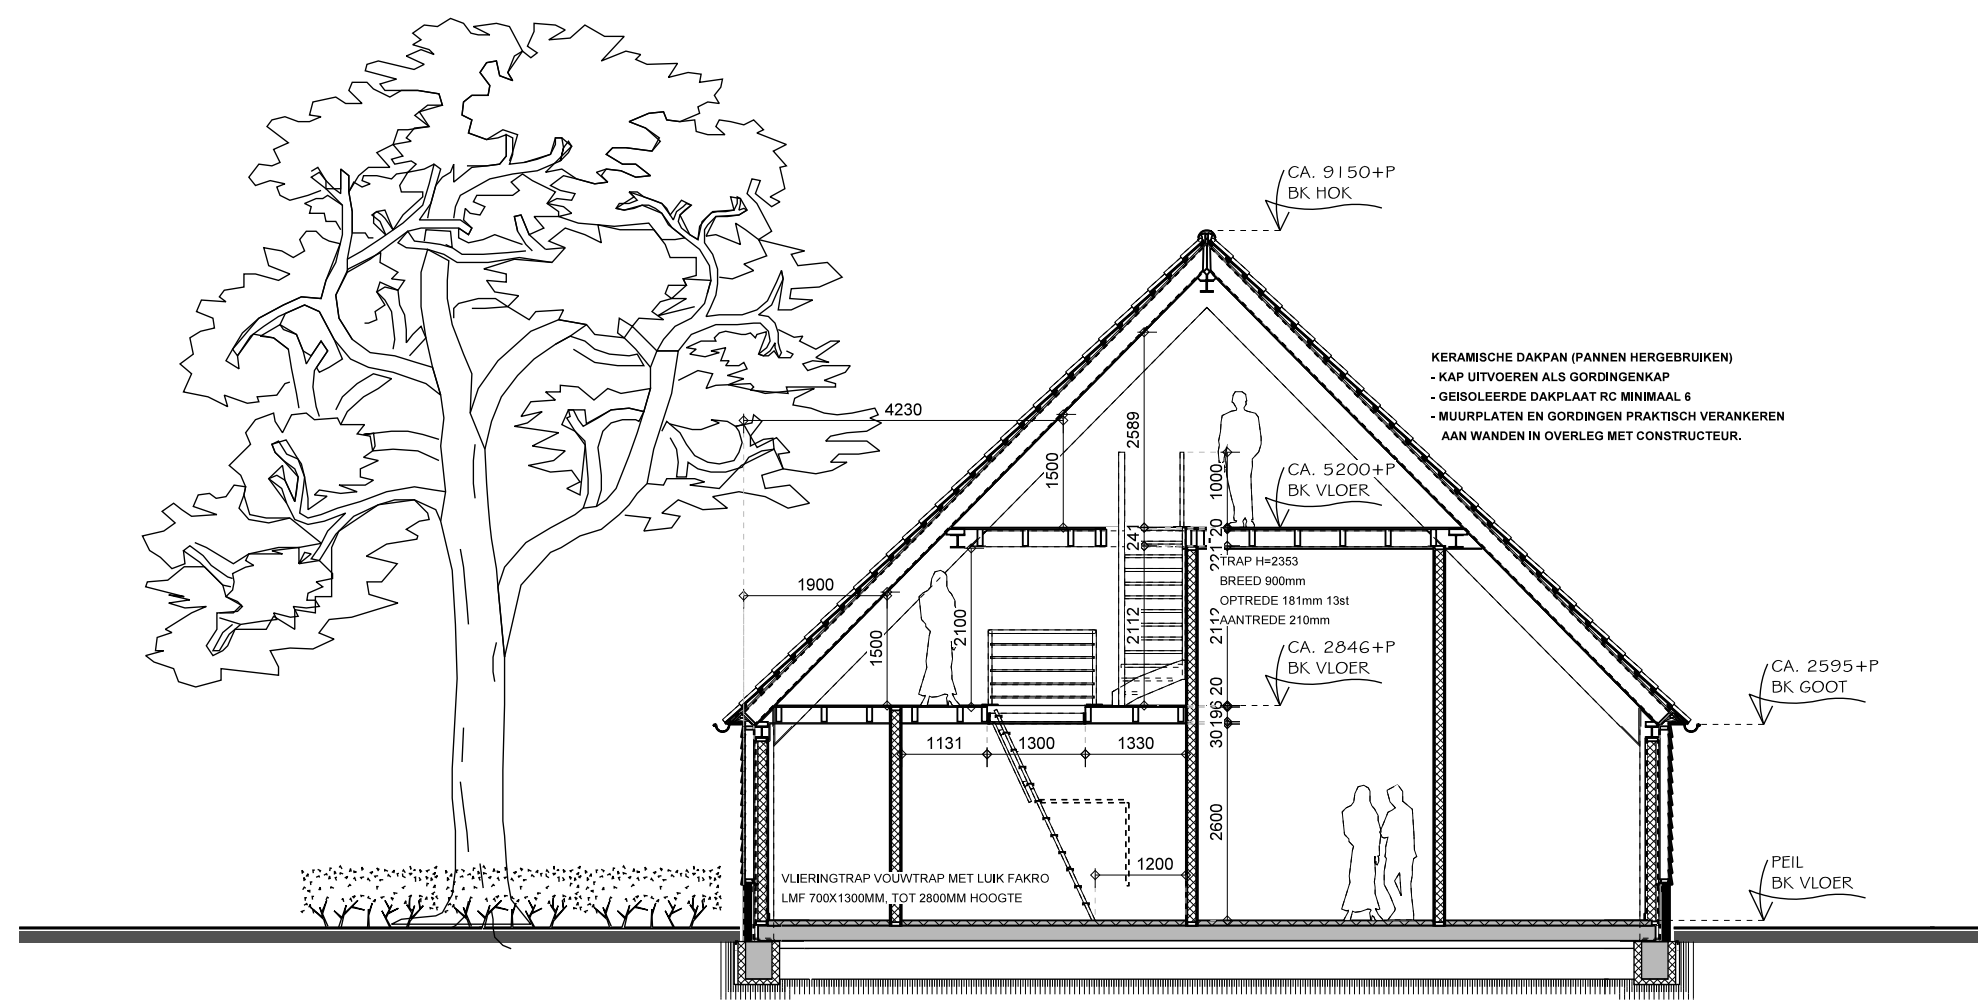
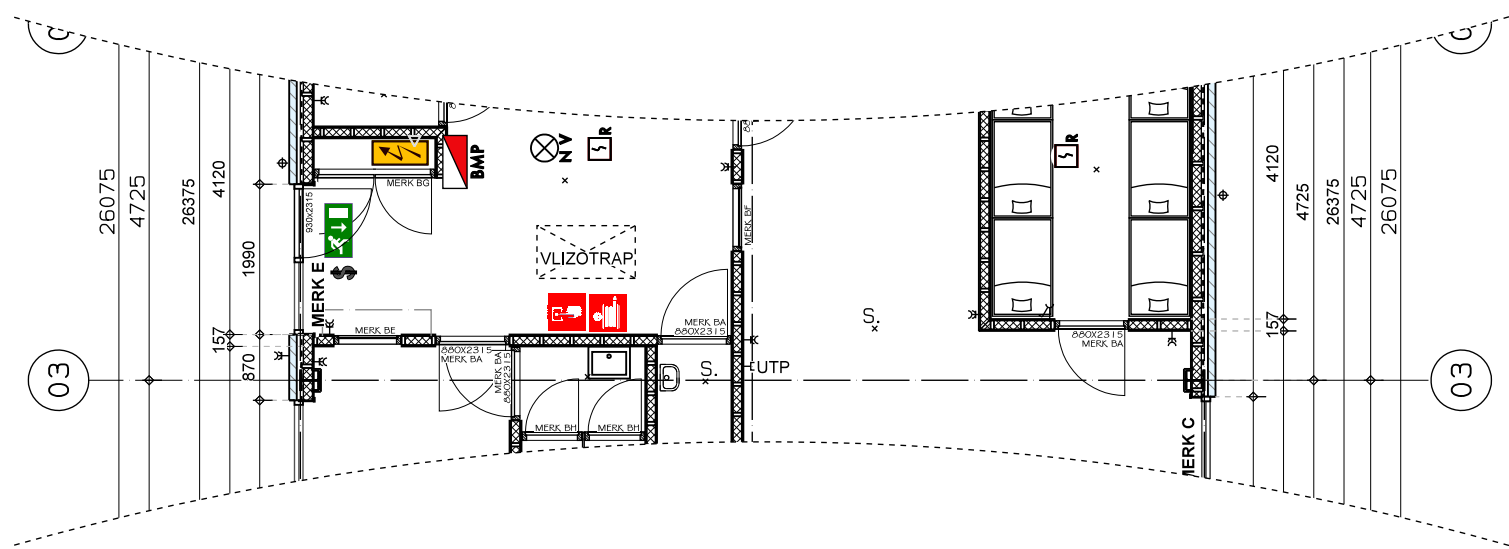
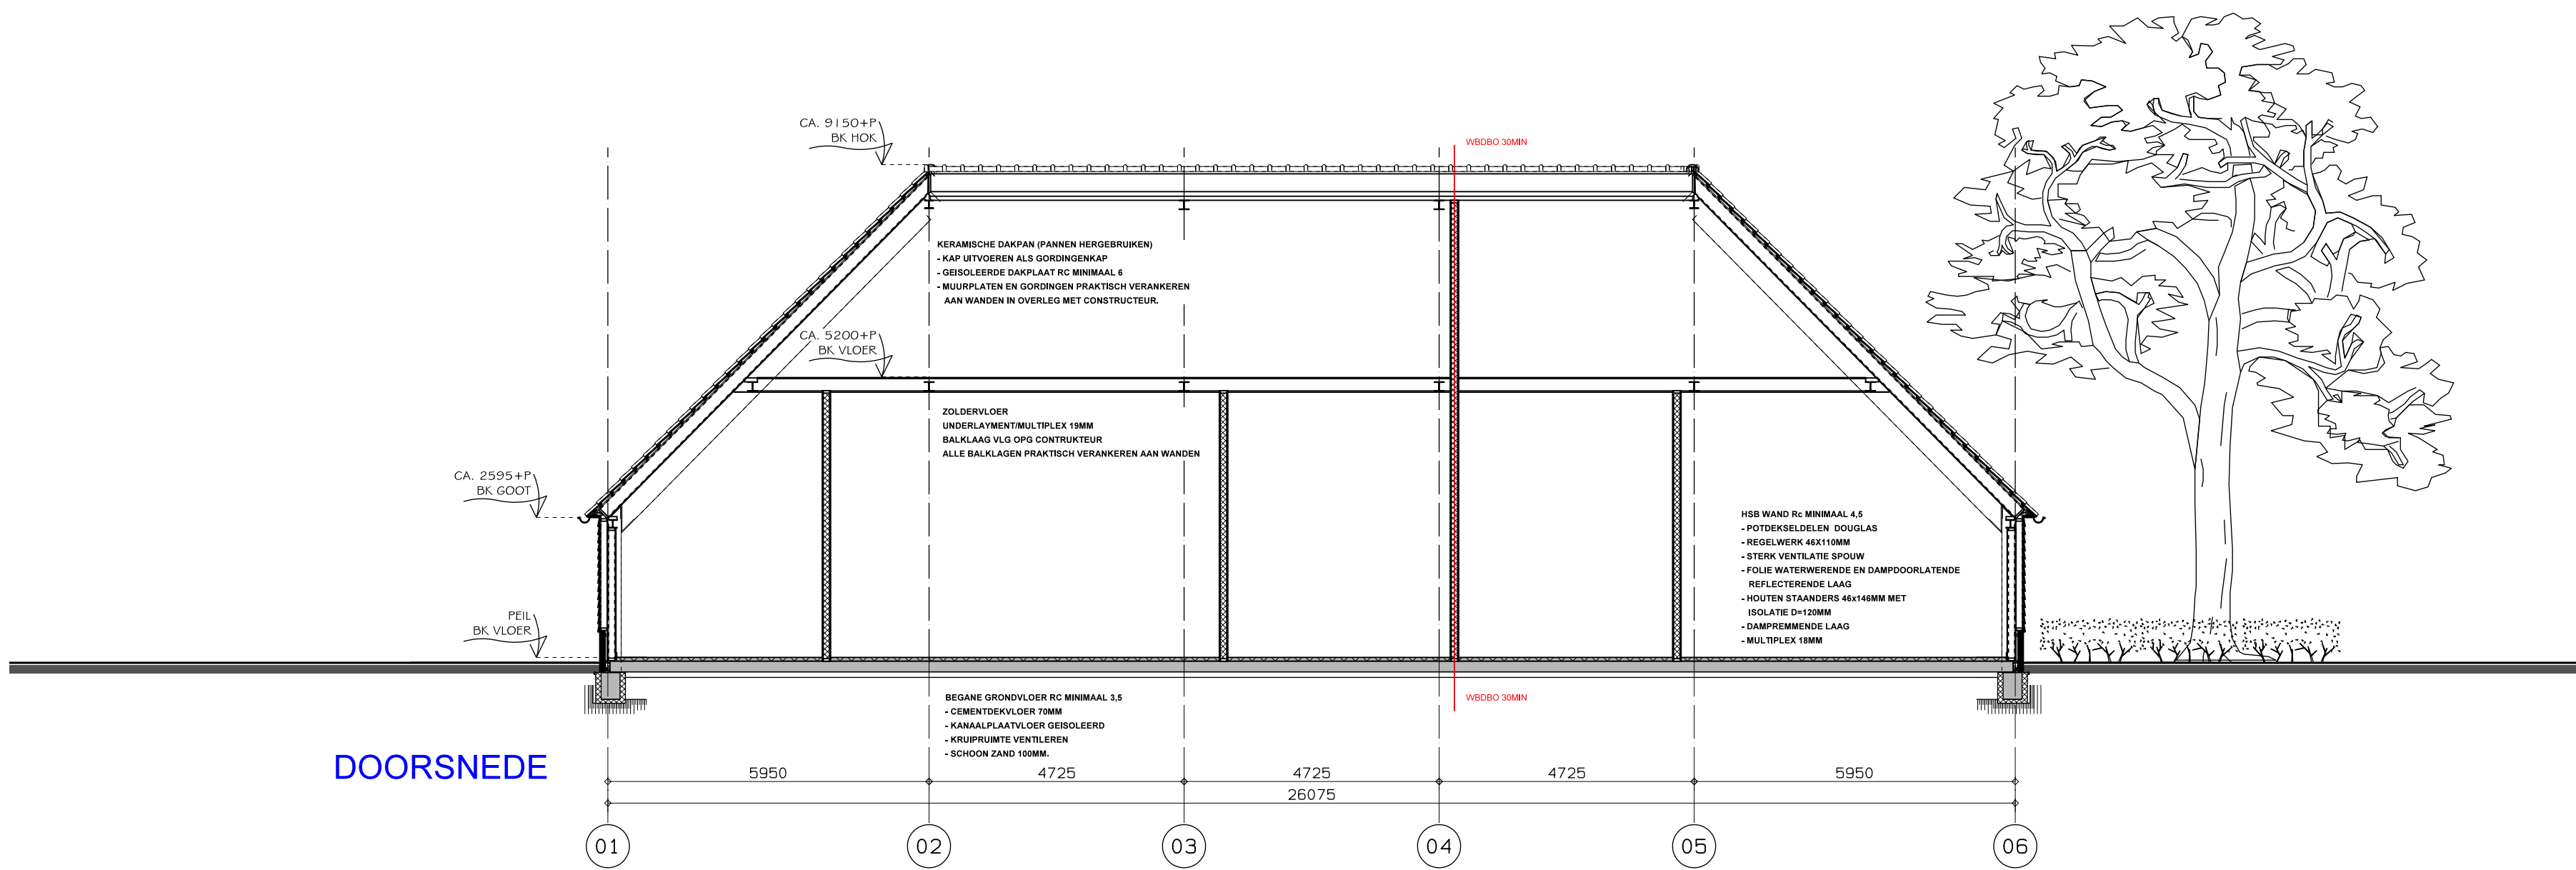




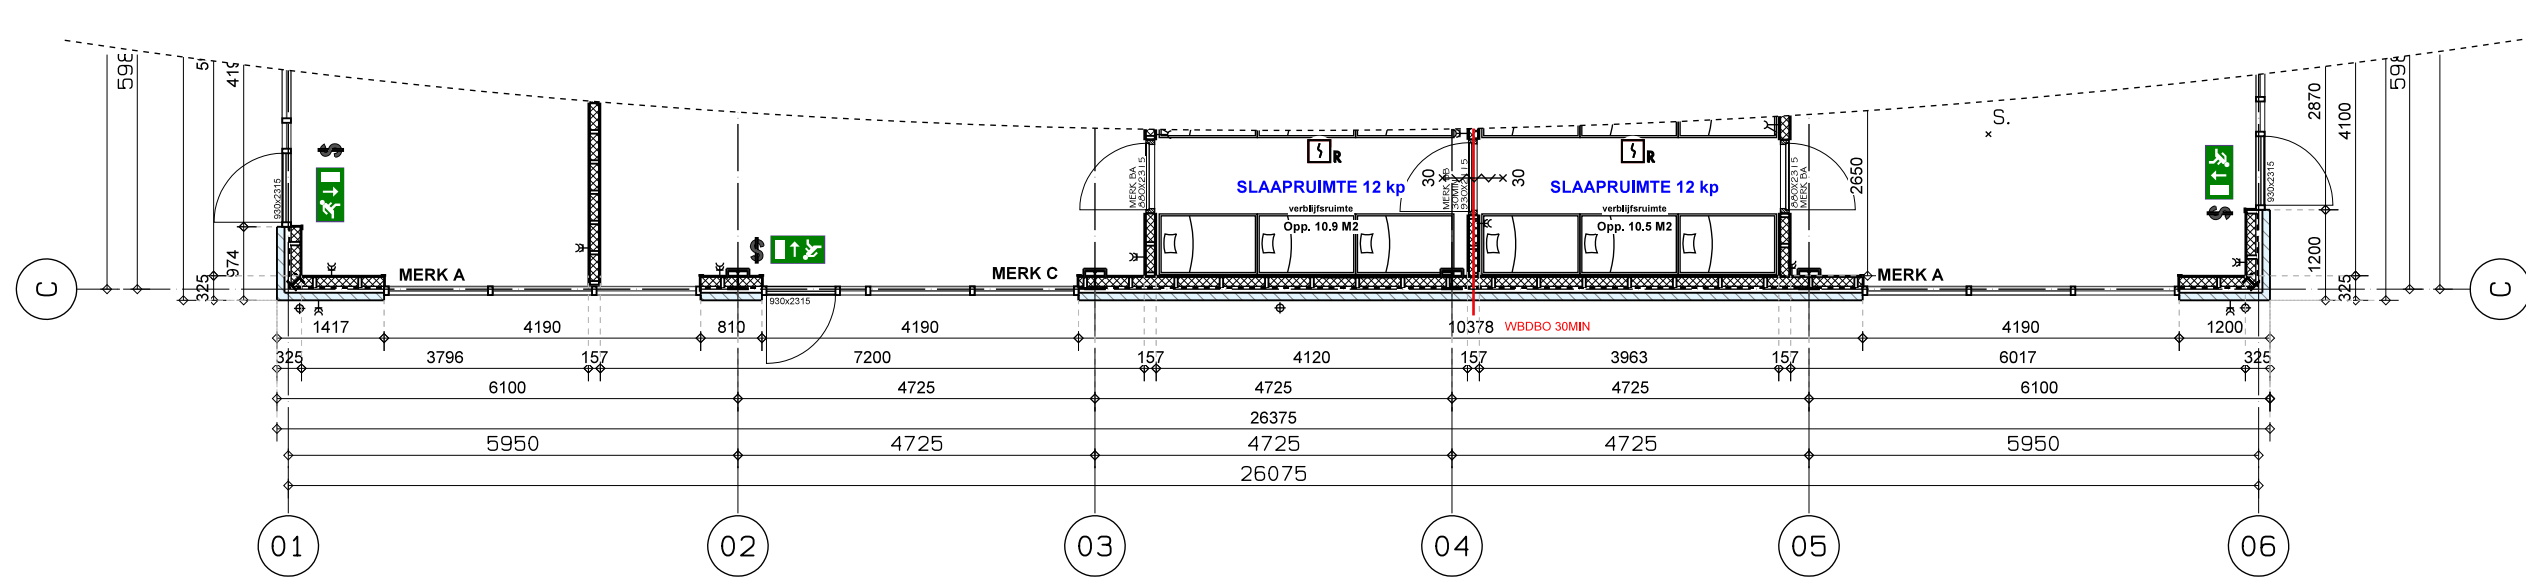
DOORSNEDE



FRAGMENT PLATTEGROND



DOORSNEDE



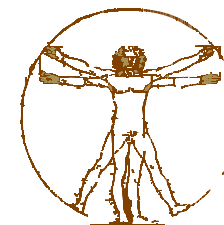
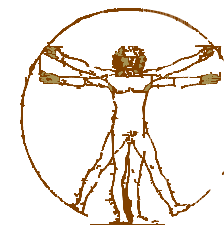
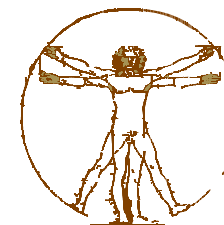
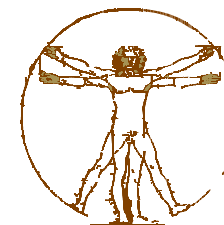
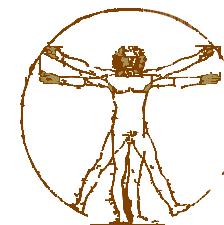
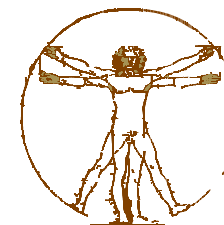
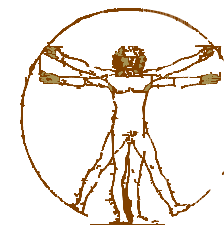
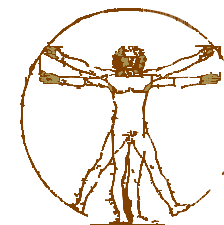
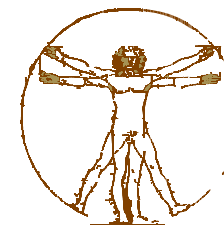
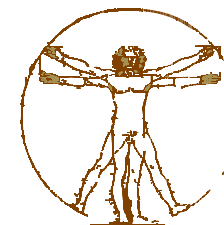
FRAGMENT PLATTEGROND

 Gemeente Breda

Bijlage 9 bij besluit
2016/0567-V1 

DEZE TEKENING IS UITSLUITEND BEDOELD VOOR HET AANVRAGEN VAN EEN BOUWVERGUNNING.
VOOR UITVOERING VAN WERKZAAMHEDEN ZIJN MEER GEGEVENS EN VOORBEREIDINGEN NODIG.

ALLEN BETON-, HOUT-, STEEN-, EN STAALCONSTRUCTIES UITVOEREN CONFORM OPSAVE CONSTRUCTEUR

Opdrachtgever:		Project:	
		Smallsteps Princenhoeve Liesboslaan 30-32 4814 NW Breda	
© Copyright		Onderdeel:	
		DOORSNEDEN EN FRAGMENT PLATTEGRONDEN	
Kamille 97 4102 HZ Culemborg Tel: 0345 785 611 Fax: 0847 513968 www.burodavinci.nl mail: info@burodavinci.nl		Schaal:	1: 100
		Schaal details:	Formaat:
		Datum:	30-11-2016
		Status:	BESTEK NIVO
		Gewijzigd:	15-02-2017
		Gewijzigd:	20-02-2017
		Gewijzigd:	
		Gewijzigd:	
		Tek. nummer:	B-08
		Werknummer:	2015. 78