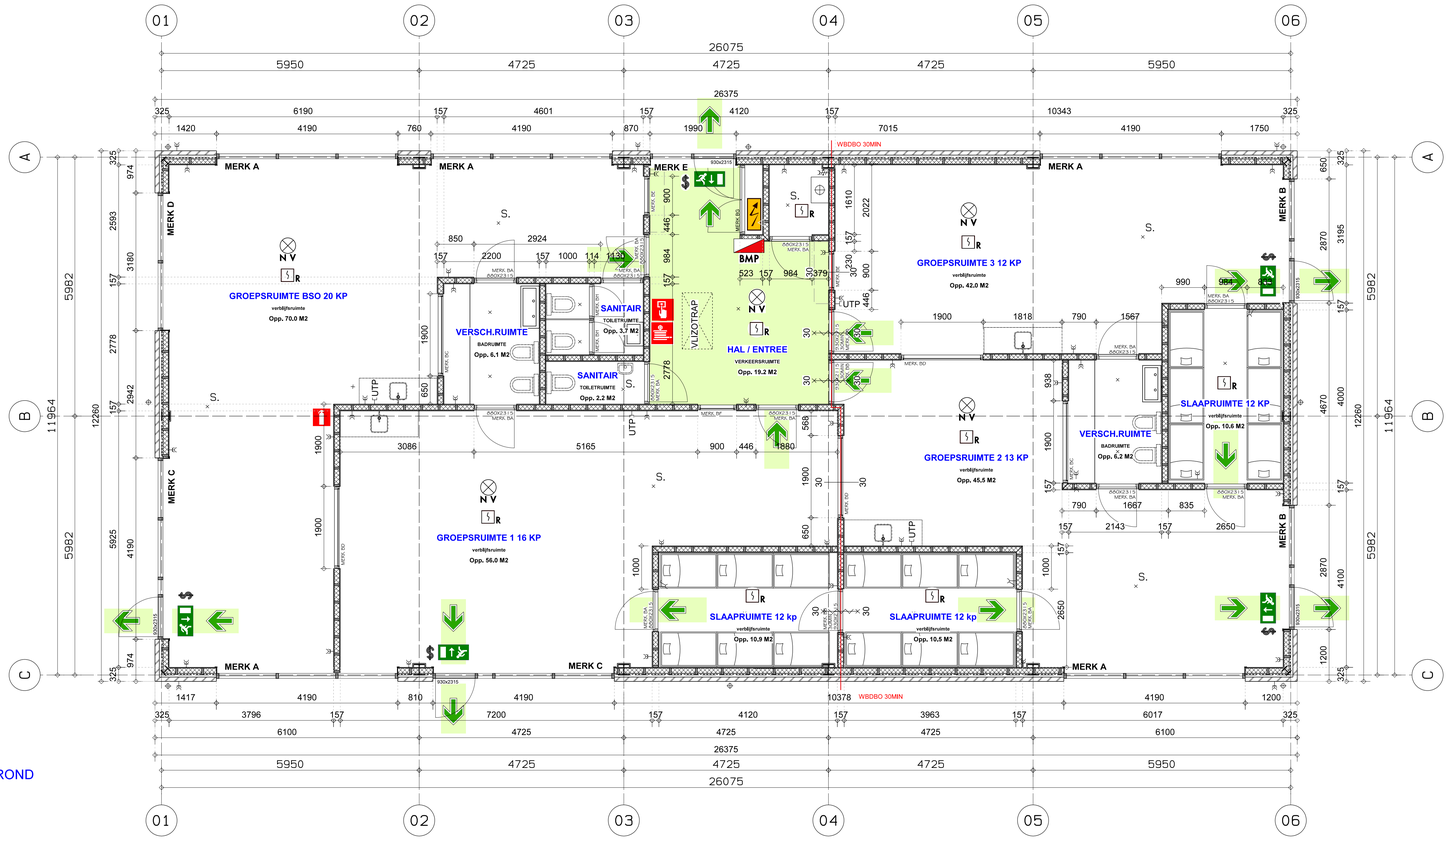

BEGANEGROND

MAXIMAAL 61 PERSONEN

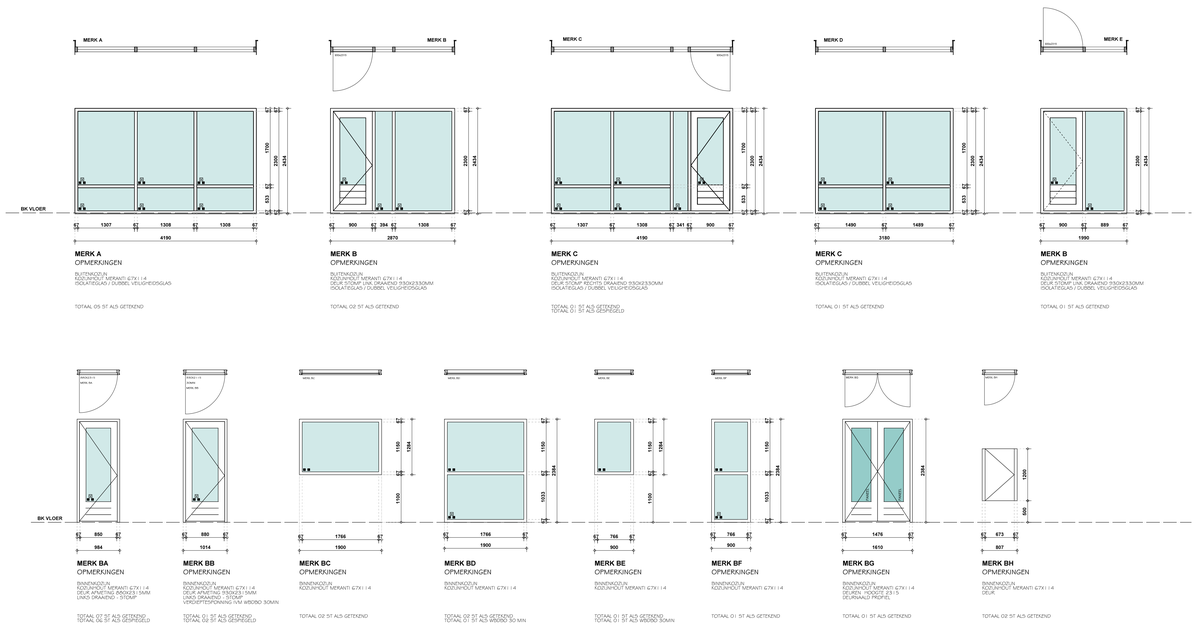

OVERZICHT KOZIJNEN

AANTALLEN EN MAATVOERING CONTROLEREN

Gemeente Breda

Bijlage 10 bij besluit
2016/0567-V1

V&V

Opdrachtgever: smallsteps

© Copyright

Buro da Vinci
Kamille 97
4102 HZ Culemborg
Tel. 0345 785 611
Fax. 0847 513968
www.burodavinci.nl
mail: info@burodavinci.nl
Uw partner in het bouwproces

Project:	Smallsteps Princenhoeve Liesbeslaan 30-32 4814 NW Breda
Onderdeel:	PLATTEGROND EN KOZIJNEN
Schaal: 1:50	Getekend: AdH
Schaal details:	Formaat: A0-
Datum: 30-11-2016	Status: WERK NIVO
Gewijzigd: 15-02-2017	Tek. nummer: B-09
Gewijzigd: 20-02-2017	
Gewijzigd:	Werknummer: 2015. 78
Gewijzigd:	
Gewijzigd:	