




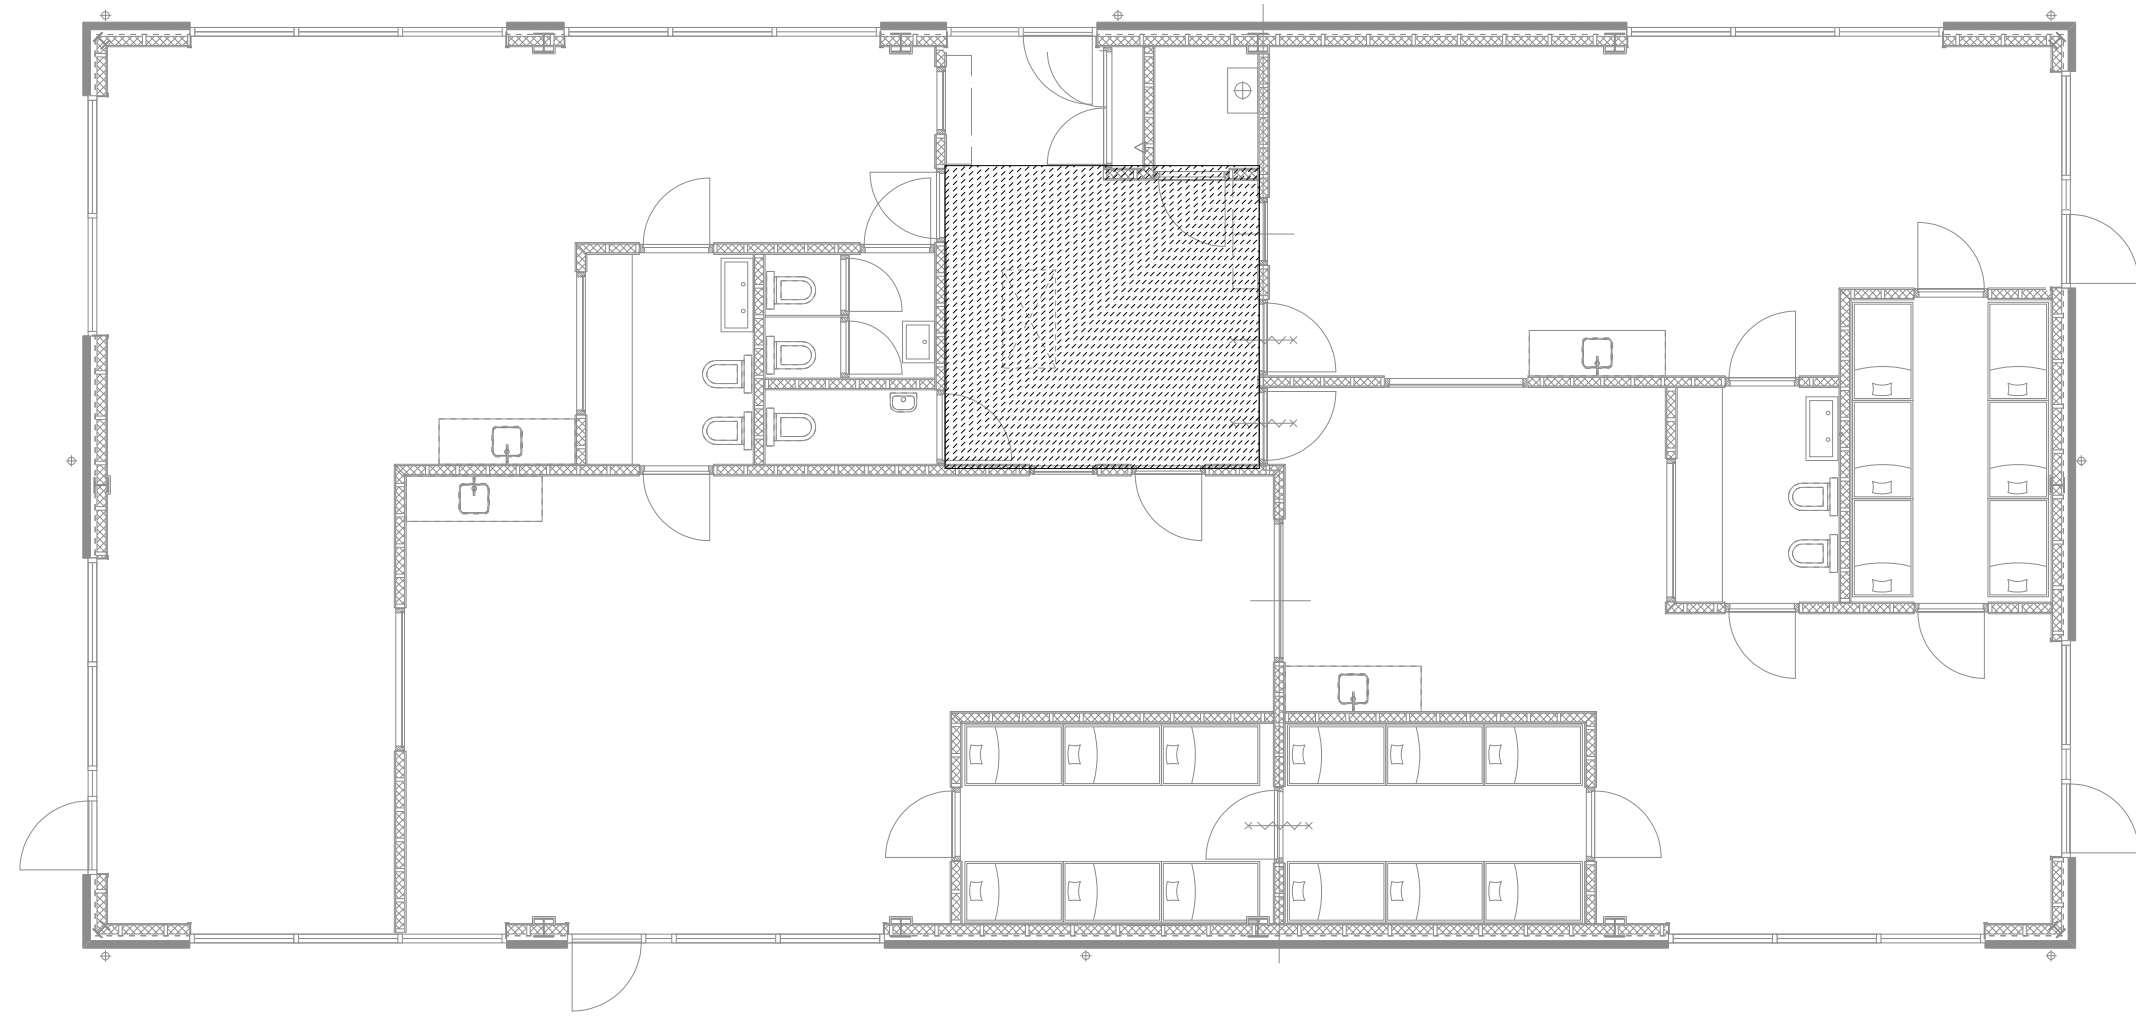

GEbruiksoppervlakte (TUSSENVLOER) 17M2

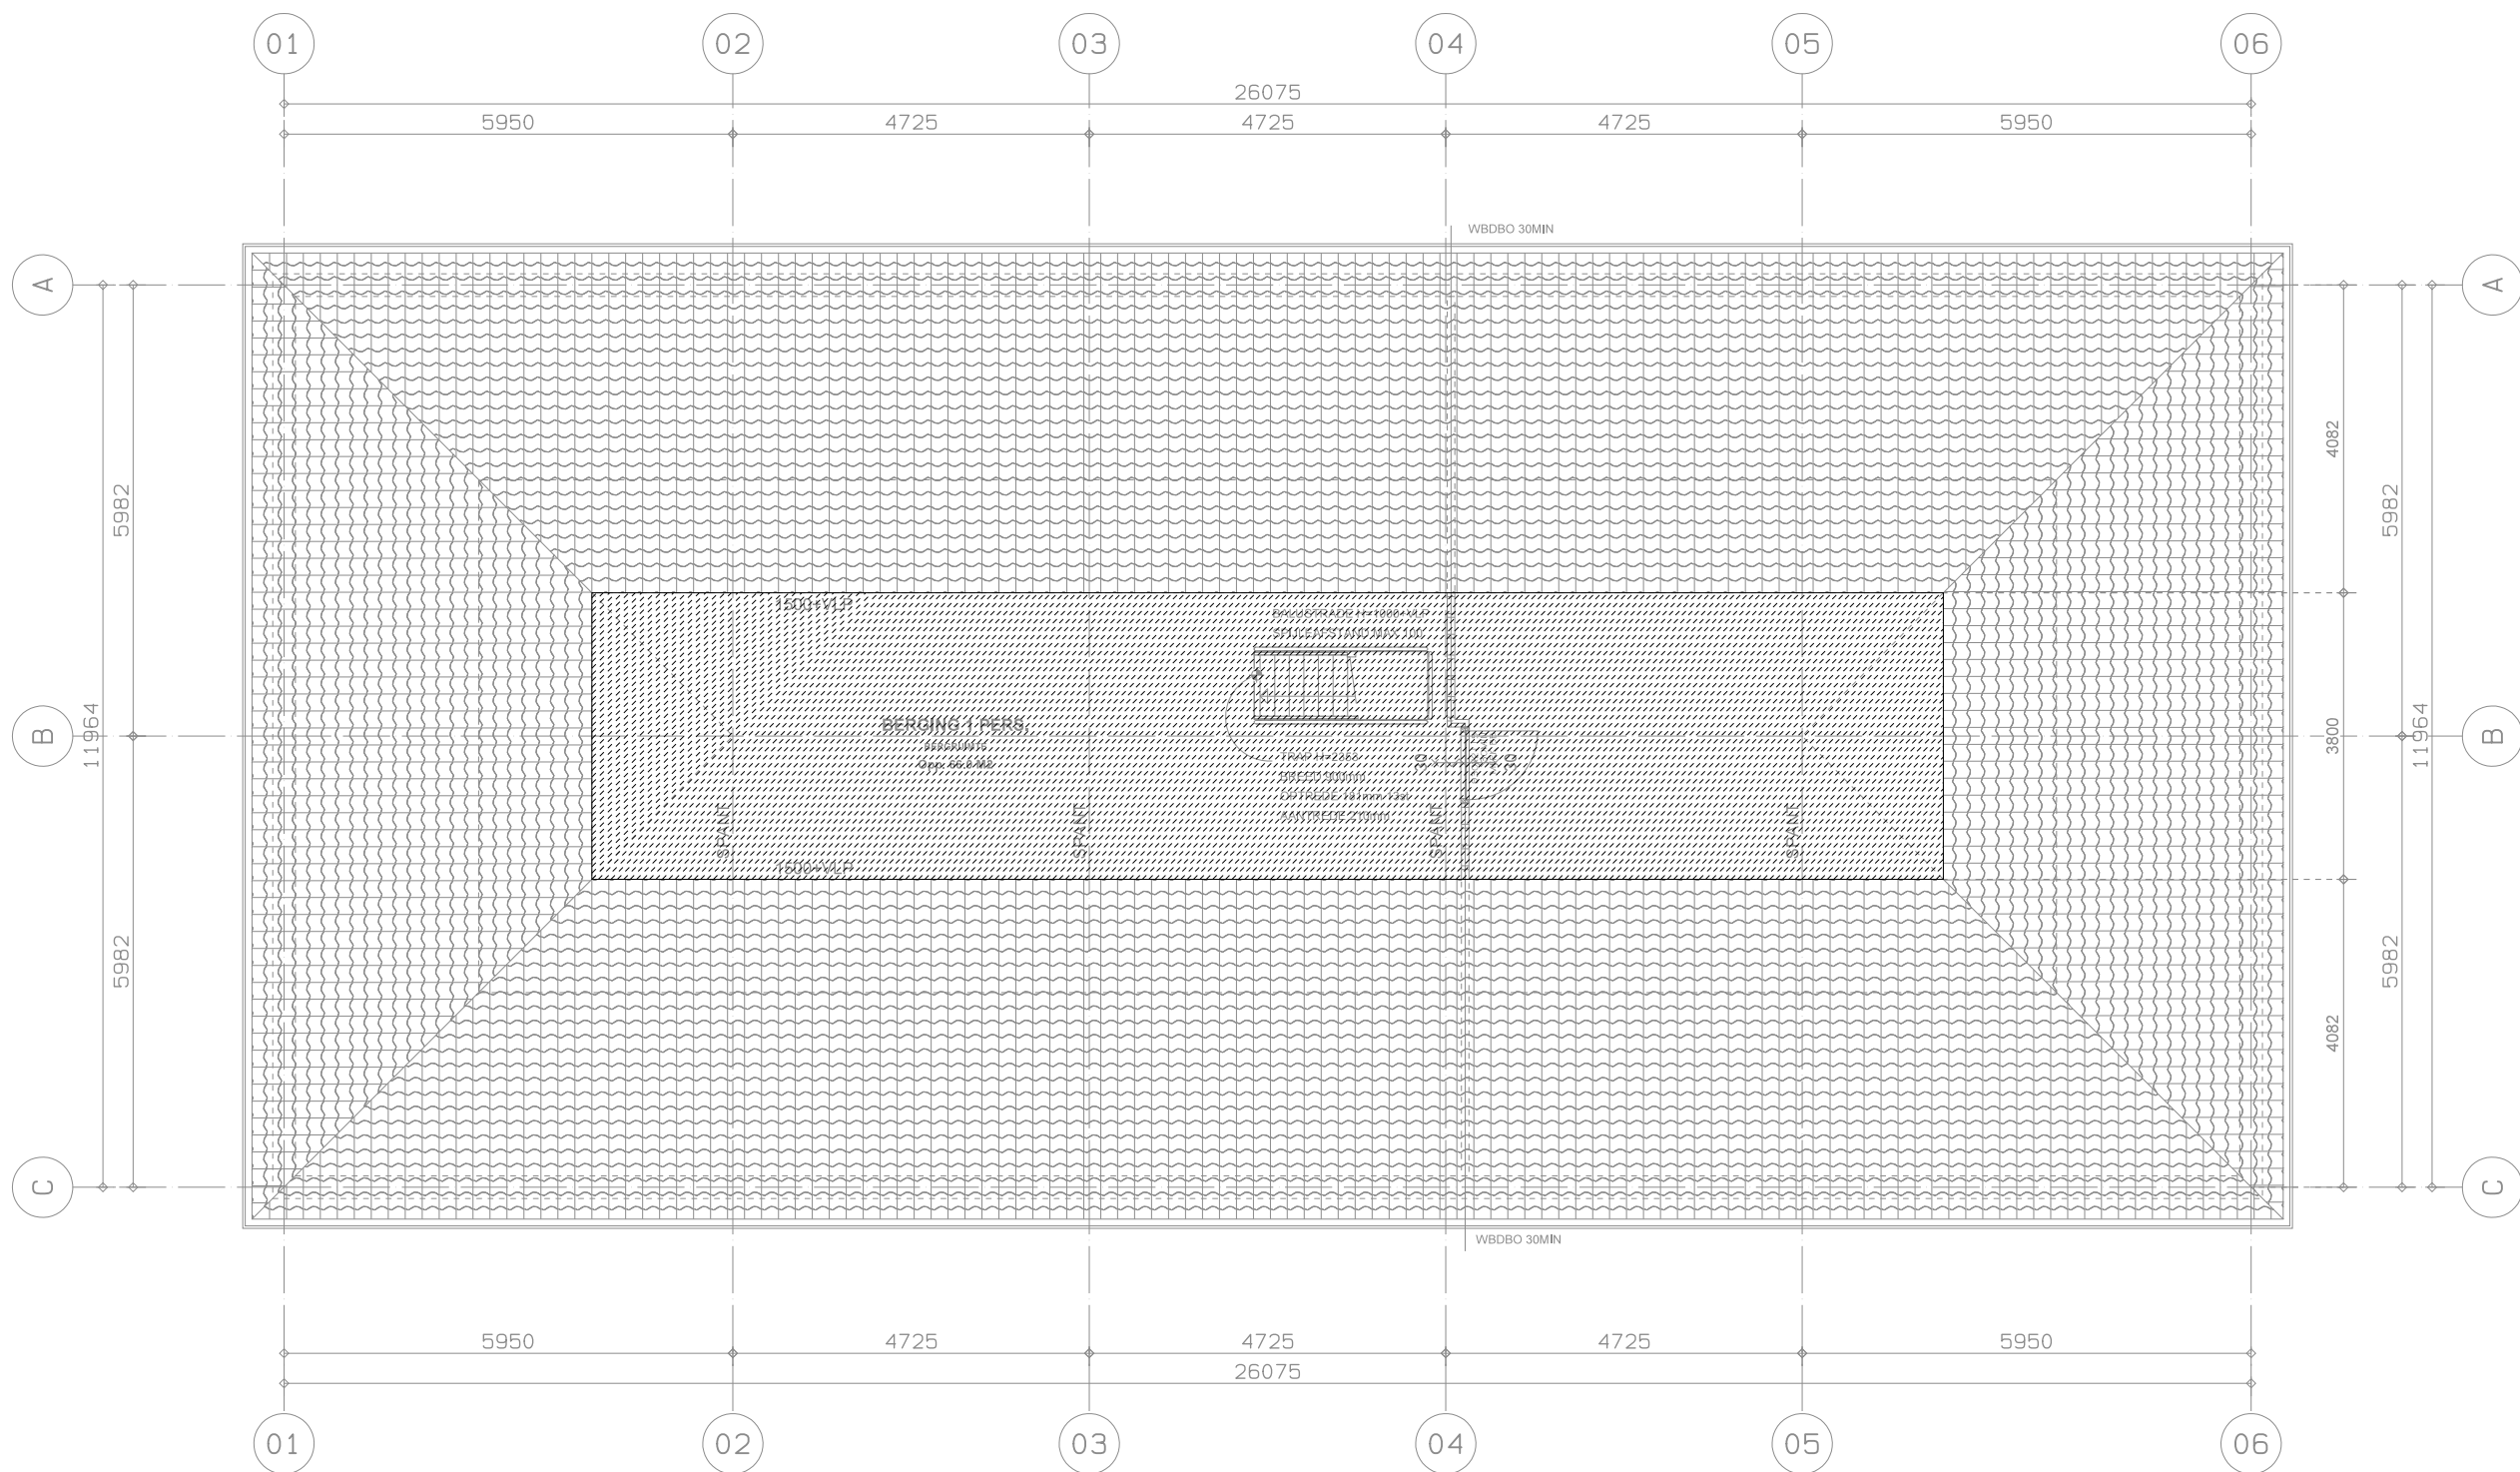


GEbruiksoppervlakte (ZOLDER) 68M2

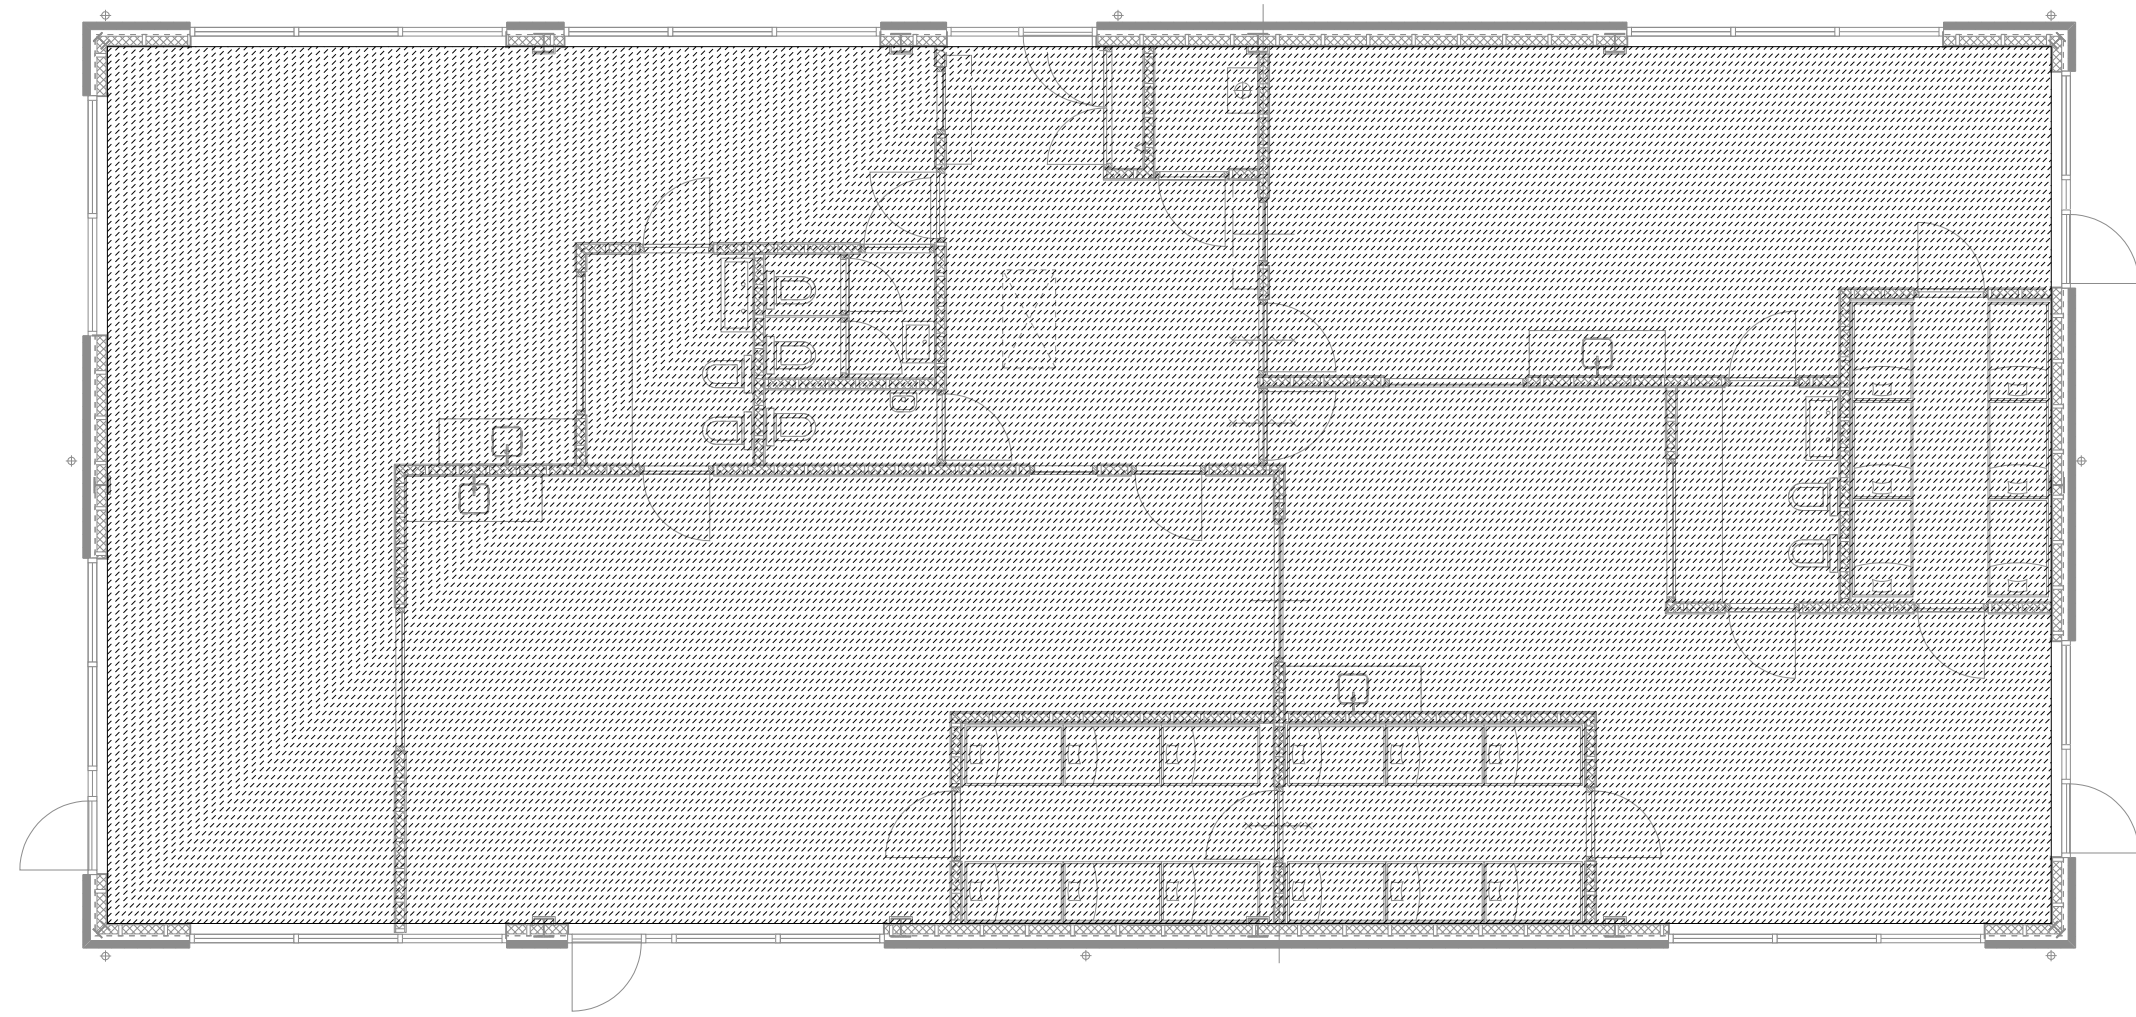

GEbruiksoppervlakte (BEGANEGROND) 298M2

 **Gemeente Breda**
Bijlage 11 bij besluit
2016/0567-V1
V&V

DEZE TEKENING IS UITSLUITEND BEDOELD VOOR HET AANVRAGEN VAN EEN BOUWVERGUNNING.
VOOR UITVOERING VAN WERKZAANHEDEN ZIJN MEER GEGEVENS EN VOORBEREIDINGEN NODIG.
ALLEN BETON-, HOUT-, STEEN-, EN STAALCONSTRUCTIES UITVOEREN CONFORM OPGAVE CONSTRUCTEUR

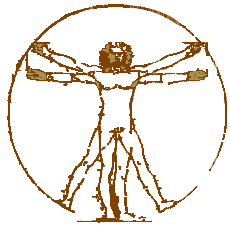Opdrachtgever:		Project:	
		Smallsteps Princenhoeve Liesboslaan 30-32 4814 NW Breda	
© Copyright		Onderdeel:	
<i>Buro da Vinci</i>		GEbruiksoppervlakte	
		Schaal:	1: 100
Kamille 97 4102 HZ Culemborg Tel. 0345 785 611 Fax: 0847 513968 www.burodavinci.nl mail: info@burodavinci.nl		Schaal details:	Getekend
Uw partner in het bouwproces		Datum:	15-02-2017
		Status:	BESTEK NIVO
		Gewijzigd:	20-02-2017
		Tek. nummer:	B-10
		Gewijzigd:	2015.78
		Gewijzigd:	
		Gewijzigd:	
		Gewijzigd:	