


Omgevingsvergunning in afwijking, locatie Liesboslaan 30-32 te Breda


Besluitvlak omgevingsvergunning

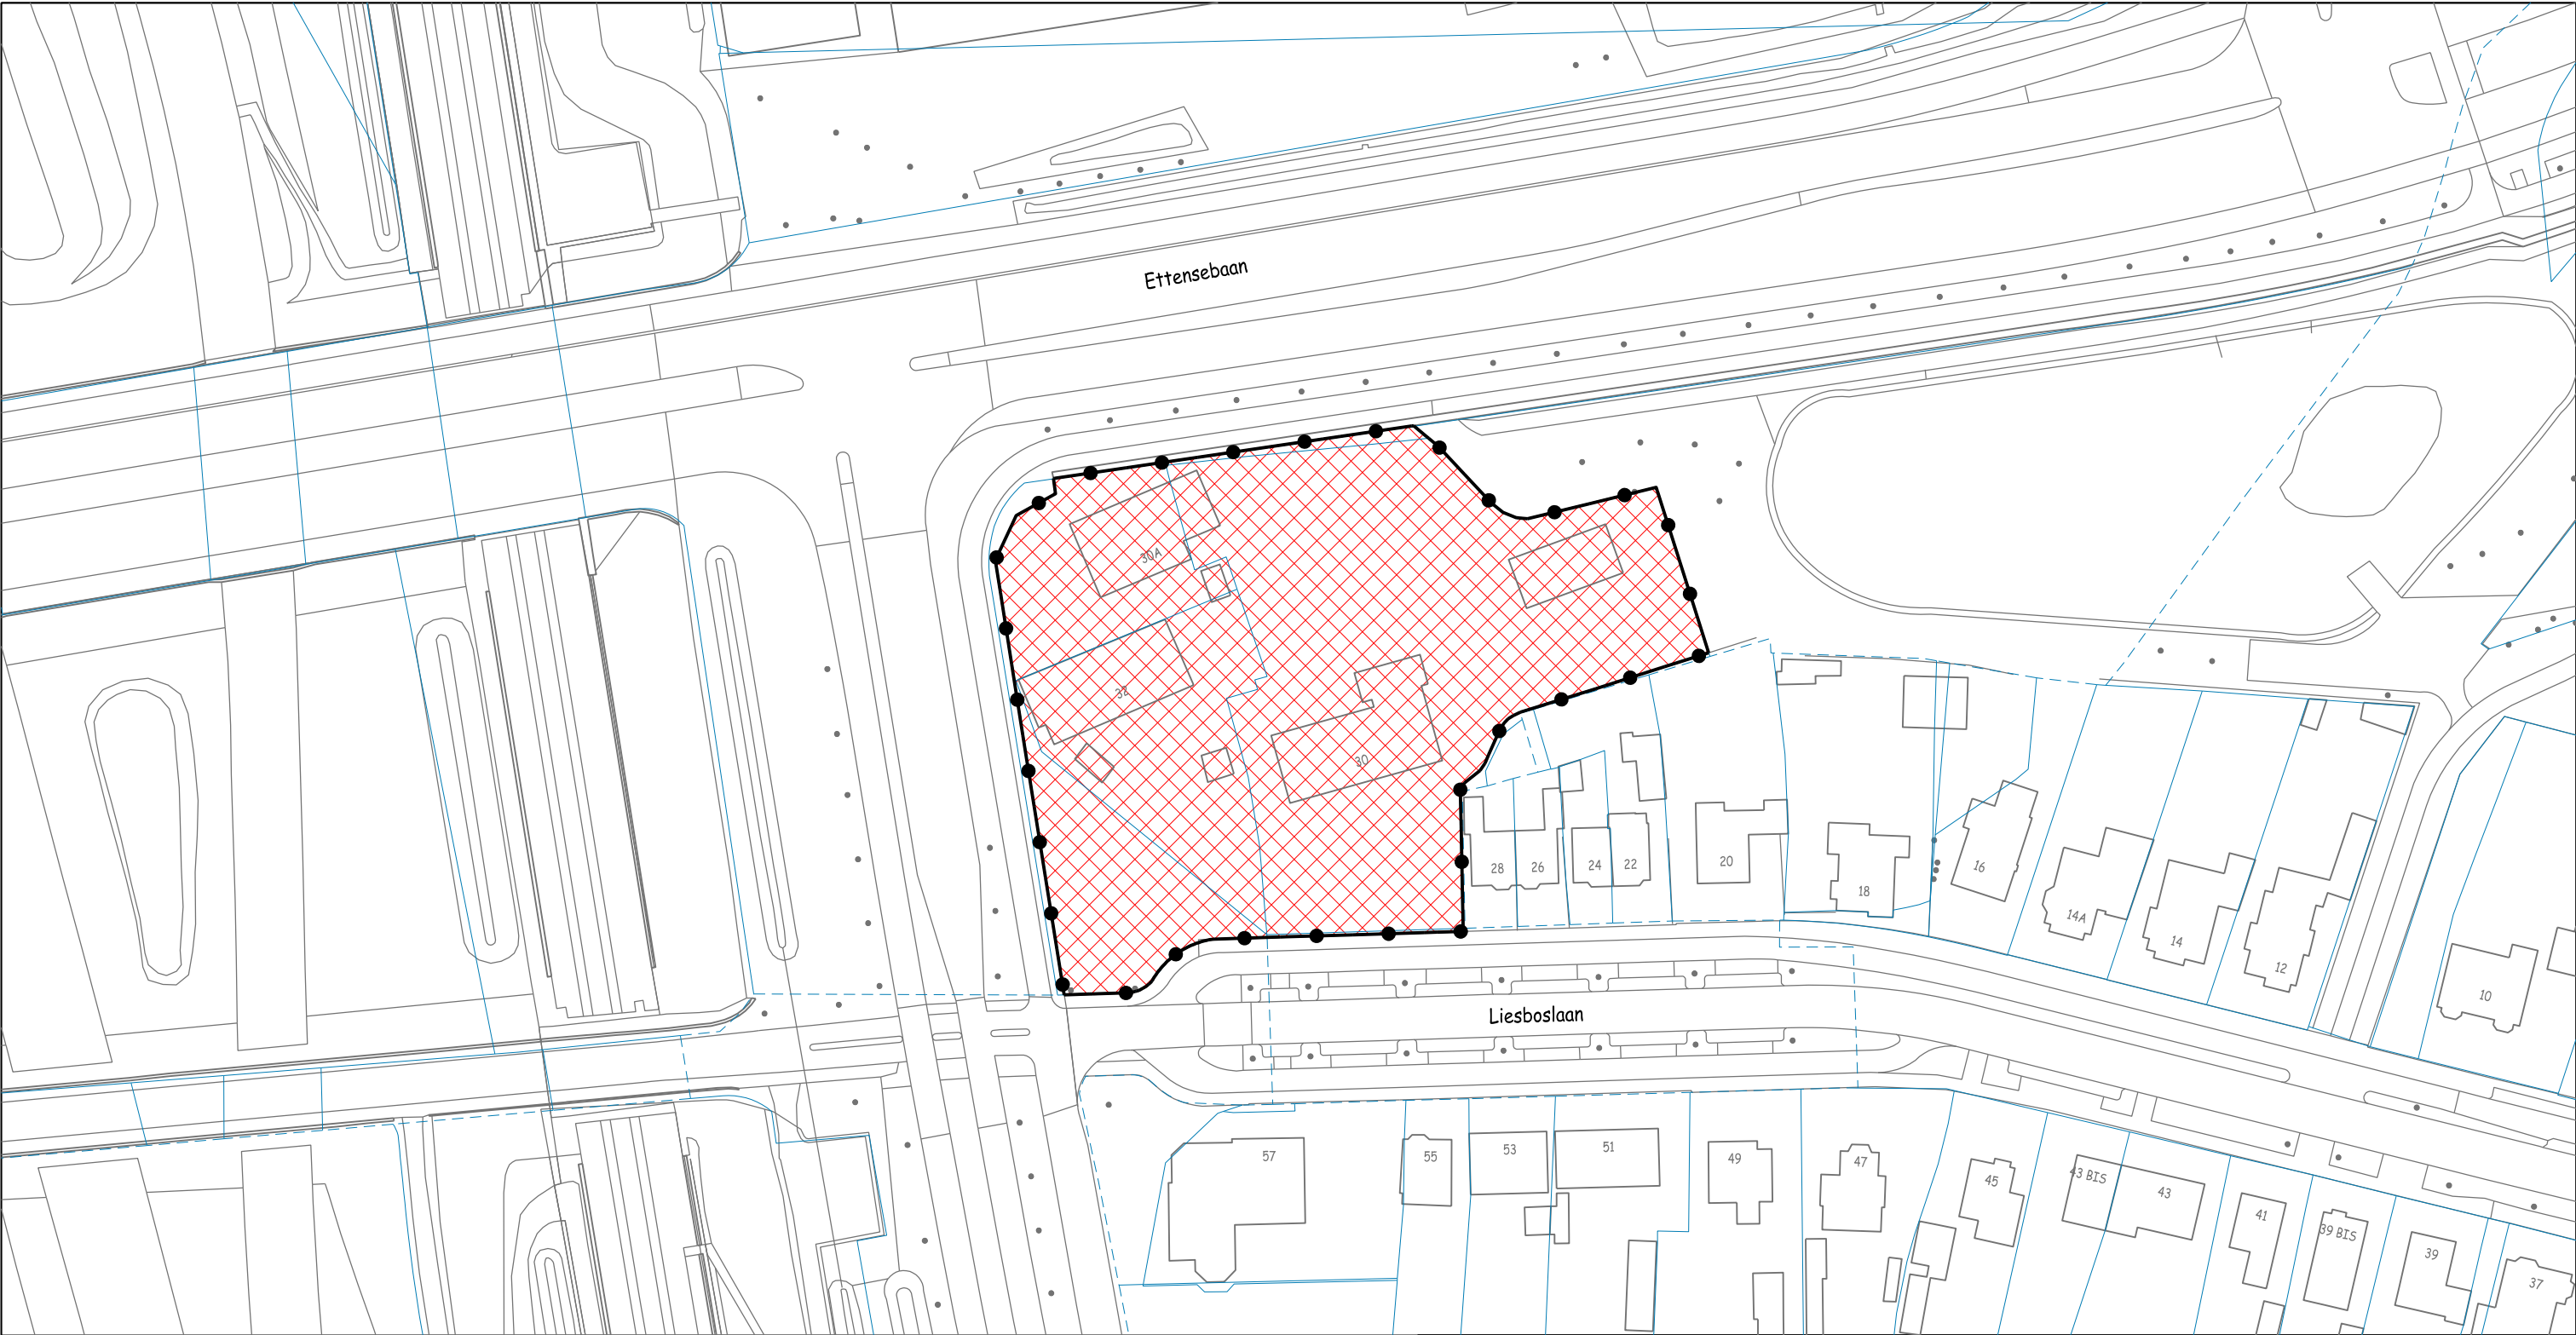

Gemeente Breda

Bijlage 19 bij besluit
2016/0567-V1

V&V

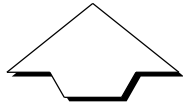

Afdeling Ruimte

Schaal	1:1000	A3
Getekend	31-08-2017	hdam
Gewijzigd		hdam
Vervangt		

bureau Juridische Plannen

Aanmaken

Besluitgebied voor de
omgevingsvergunning in afwijking
van het bestemmingsplan voor de
locatie Liesboslaan 30-32 te Breda
NL.IMRO.AB2017214001-0401

File: RO-AFW-ZW-0077

Directie Ontwikkeling



Gemeente Breda

Teknr. 304665