


Ontwerp	Hoogte	0.640	0.597	0.553	0.510	0.467	0.424	0.381	0.338	0.295	0.252	0.209	0.166	0.123	0.080	0.037	0.000
	Afstand	9.144	11.194	12.944	14.944	15.323	15.702	16.081	16.460	16.839	17.218	17.597	17.976	18.355	18.734	19.113	25.245
	Breedte	10.00															

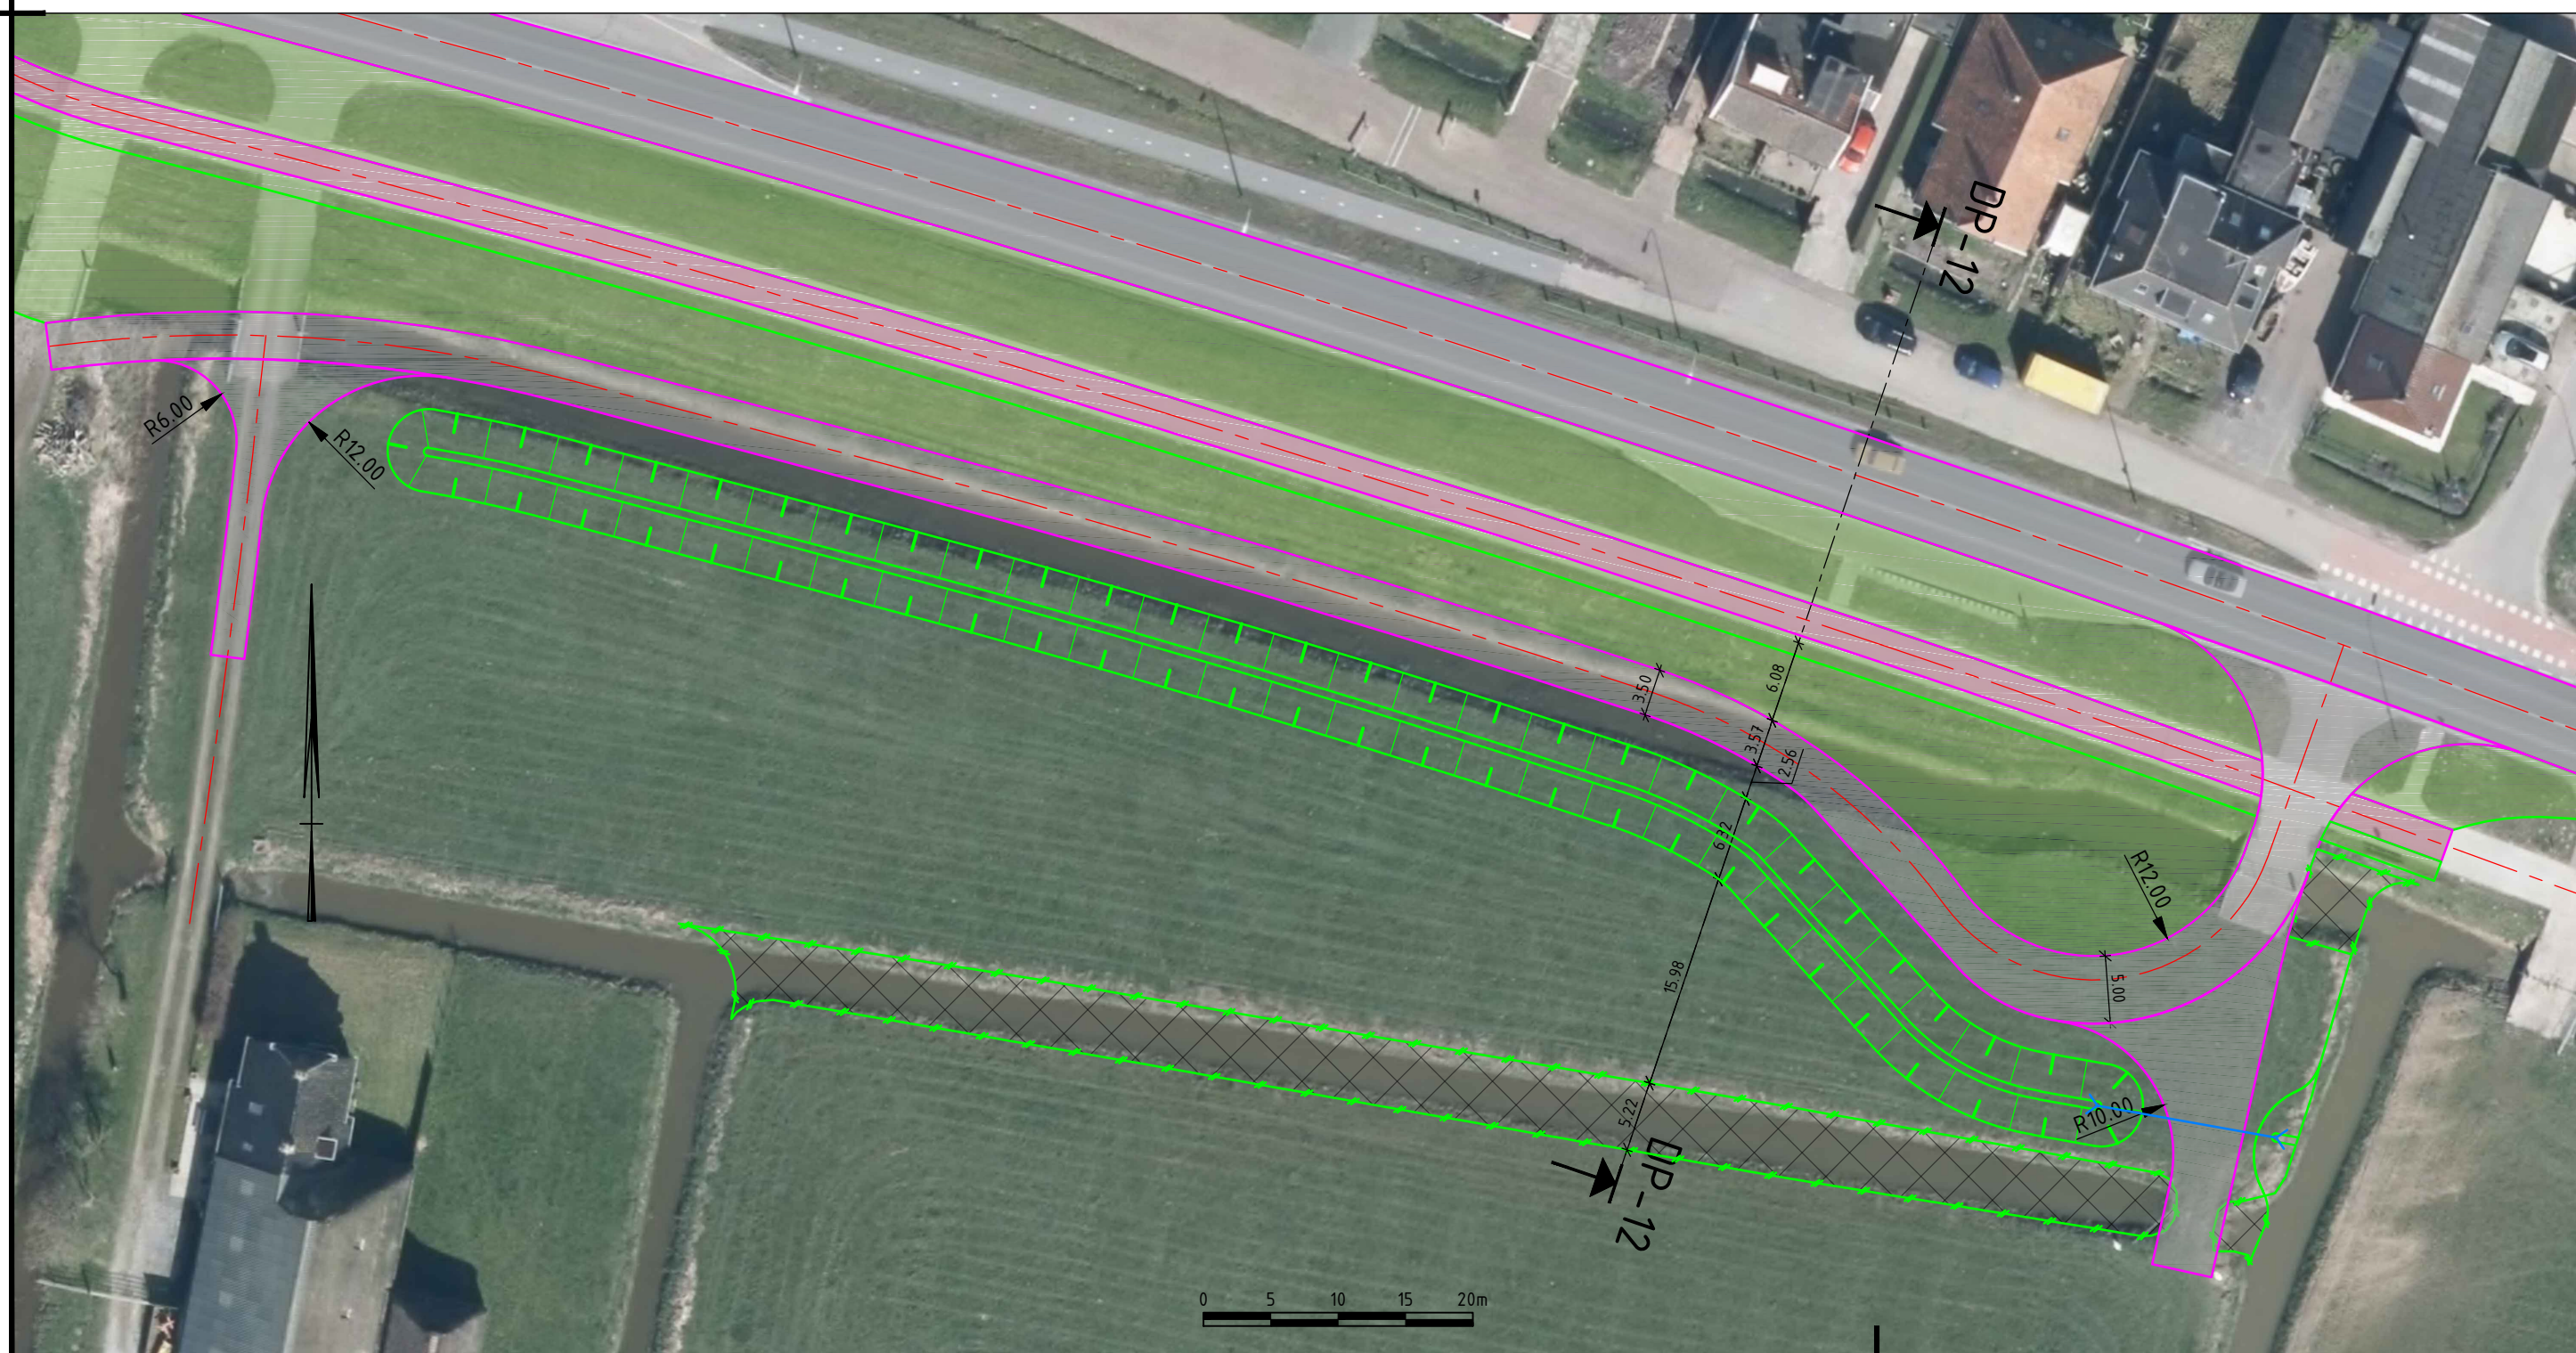

Verklaring	
------------	--

- | | |
|---|---------------------------|
|  | as verharding |
|  | kantverharding |
|  | rand verharding |
|  | dwarsprofiellijn |
|  | duiker PVC Ø300 |
|  | asfaltverharding |
|  | asfaltverharding fietspad |
|  | berm |
|  | talud |
|  | te dempen watergang |

Maten in meters, tenzij anders vermeld; materiaalmaten in mm, tenzij anders vermeld
Peilmaten in meters t.o.v. N.A.P., tenzij anders vermeld
Hoeken aangegeven in graden; coördinaten volgens RD-stelsel
Gegevens verkregen uit opmeten vanaf tekening zijn niet maatgevend

project

Aanleg knooppunt Nieuwklap

onderdeel

Uitvoering – faseringstekening

tekeningomschrijving

Fasering Nieuwklap

situering

N355: Knooppunt Nieuwklap

getekend S. Loer gecontroleerd A.J. Katerborg	
formaat A2	schaal 1:500
documenttype Tekening	aantal bladen
uitgavedatum 03-08-2017	
documentstatus CONCEPT	
objectnummer	tekeningnummer B-1417-xxx
projectnummer 2014-17	blad (+wijz.)


**provincie
groningen**

