
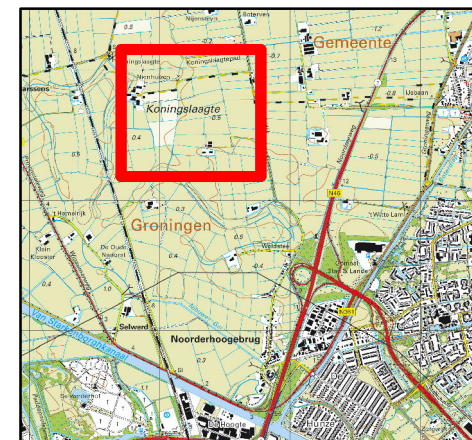


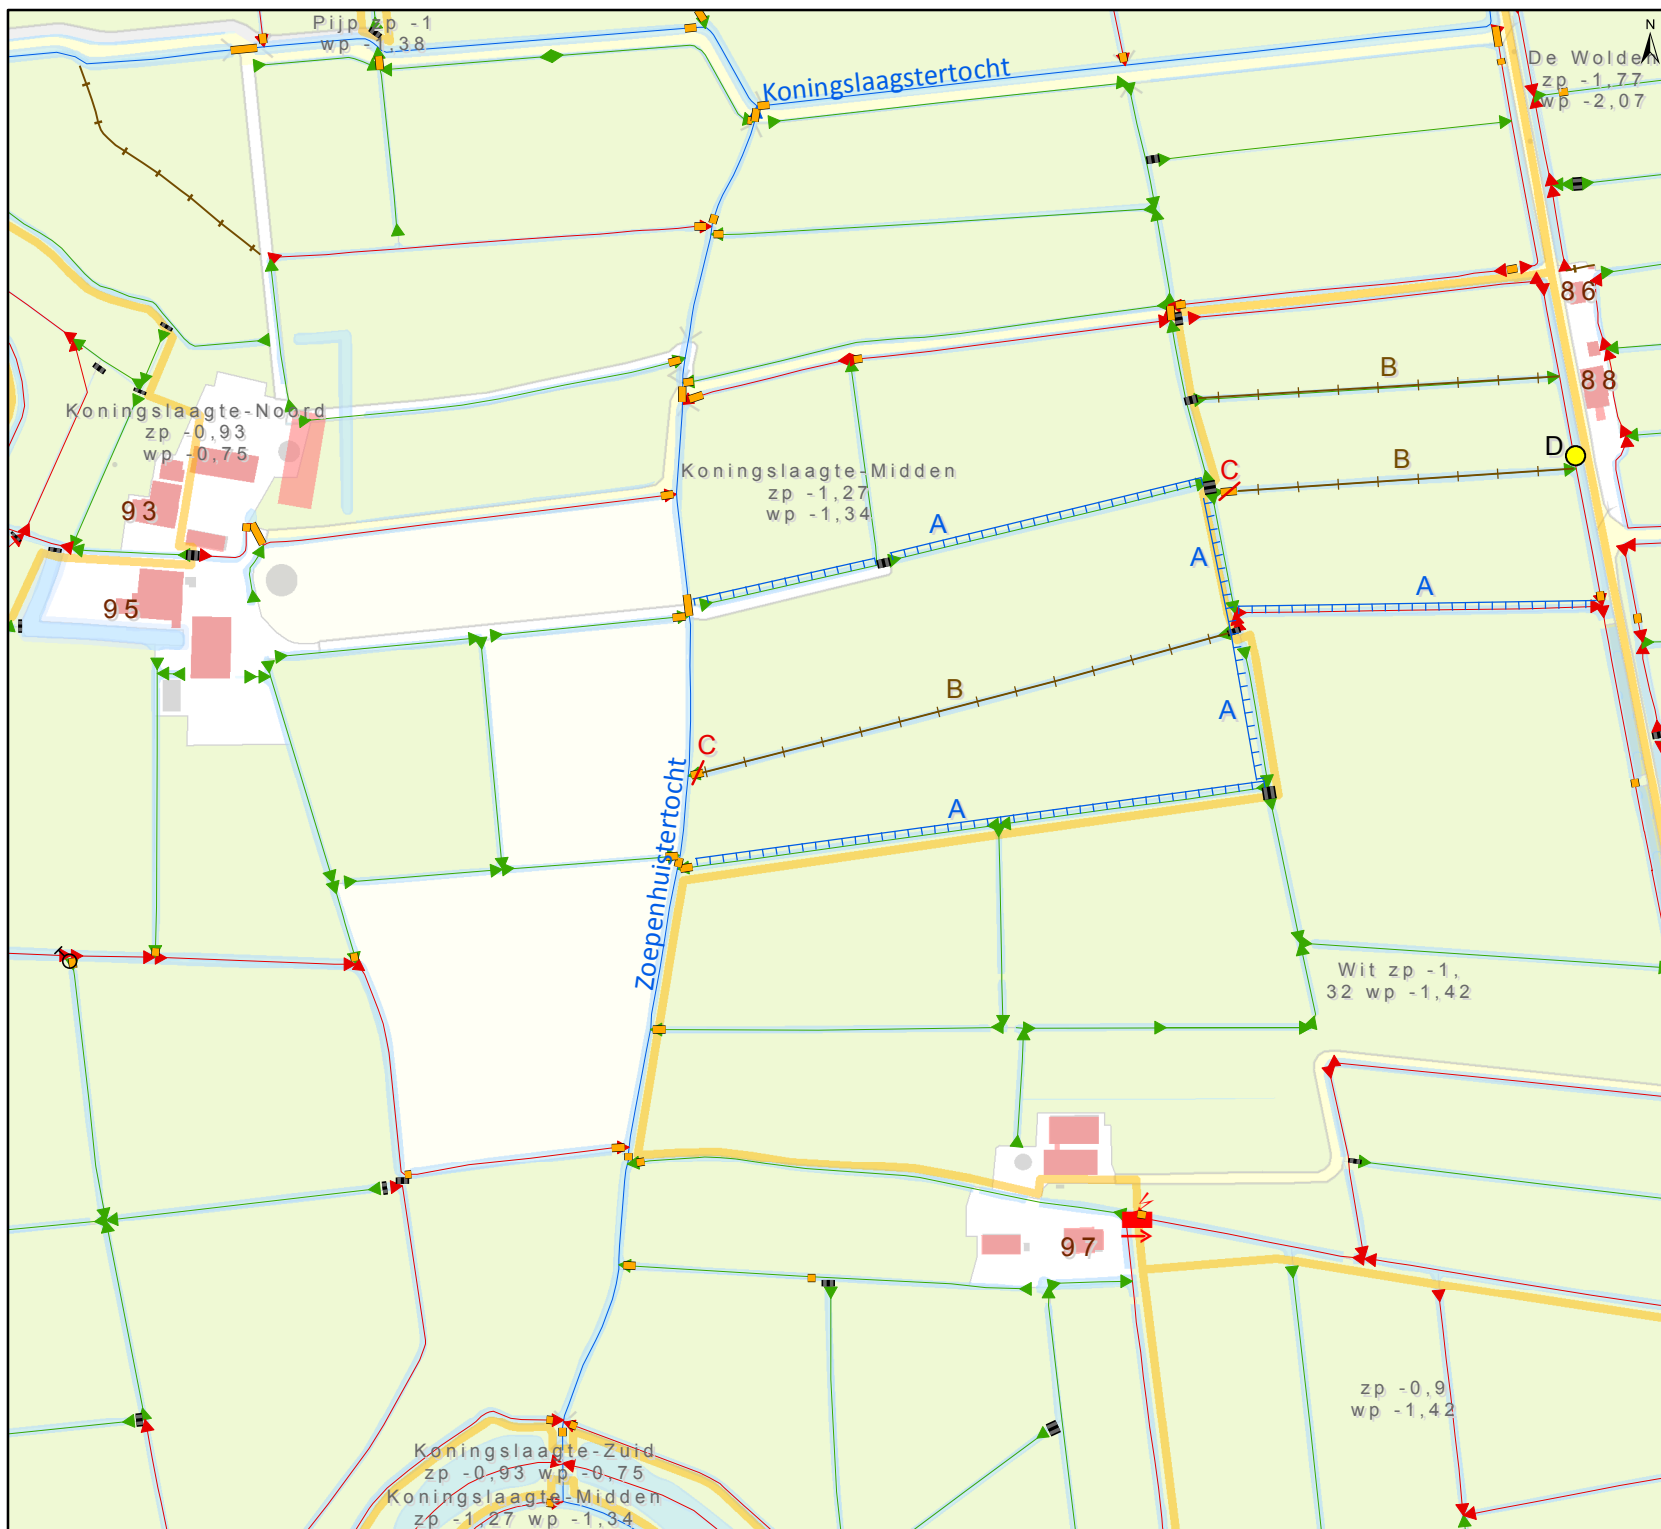

Adres: Wolddijk 88 te Groningen

Legenda

- hoofdwatgang
- schouwsloot
- overige sloot
- operationele peilgebieden
- onderbemaling
- inlaat
- duiker
- vaste dam
- vergund:
- verbreden watergangen (A)
- dempen watergangen (B)
- verwijderen dam duiker (C)
- aanleggen dam duiker (D)

Zaaknummer: Z/17/007609

Waterschap NOORDERZIJVEST



Datum: 29 augustus 2017

Getekend door: M.E. Remmerswaal

100 50 0 100 Meters

