


 Hongdehemel

 Vanaf Hongdehemel tot aan de visafslag

 Opstapplaats / Vissersschip /  
Watertankplaats / Passagiersschepen

 Ruimte voor Bed & Breakfast

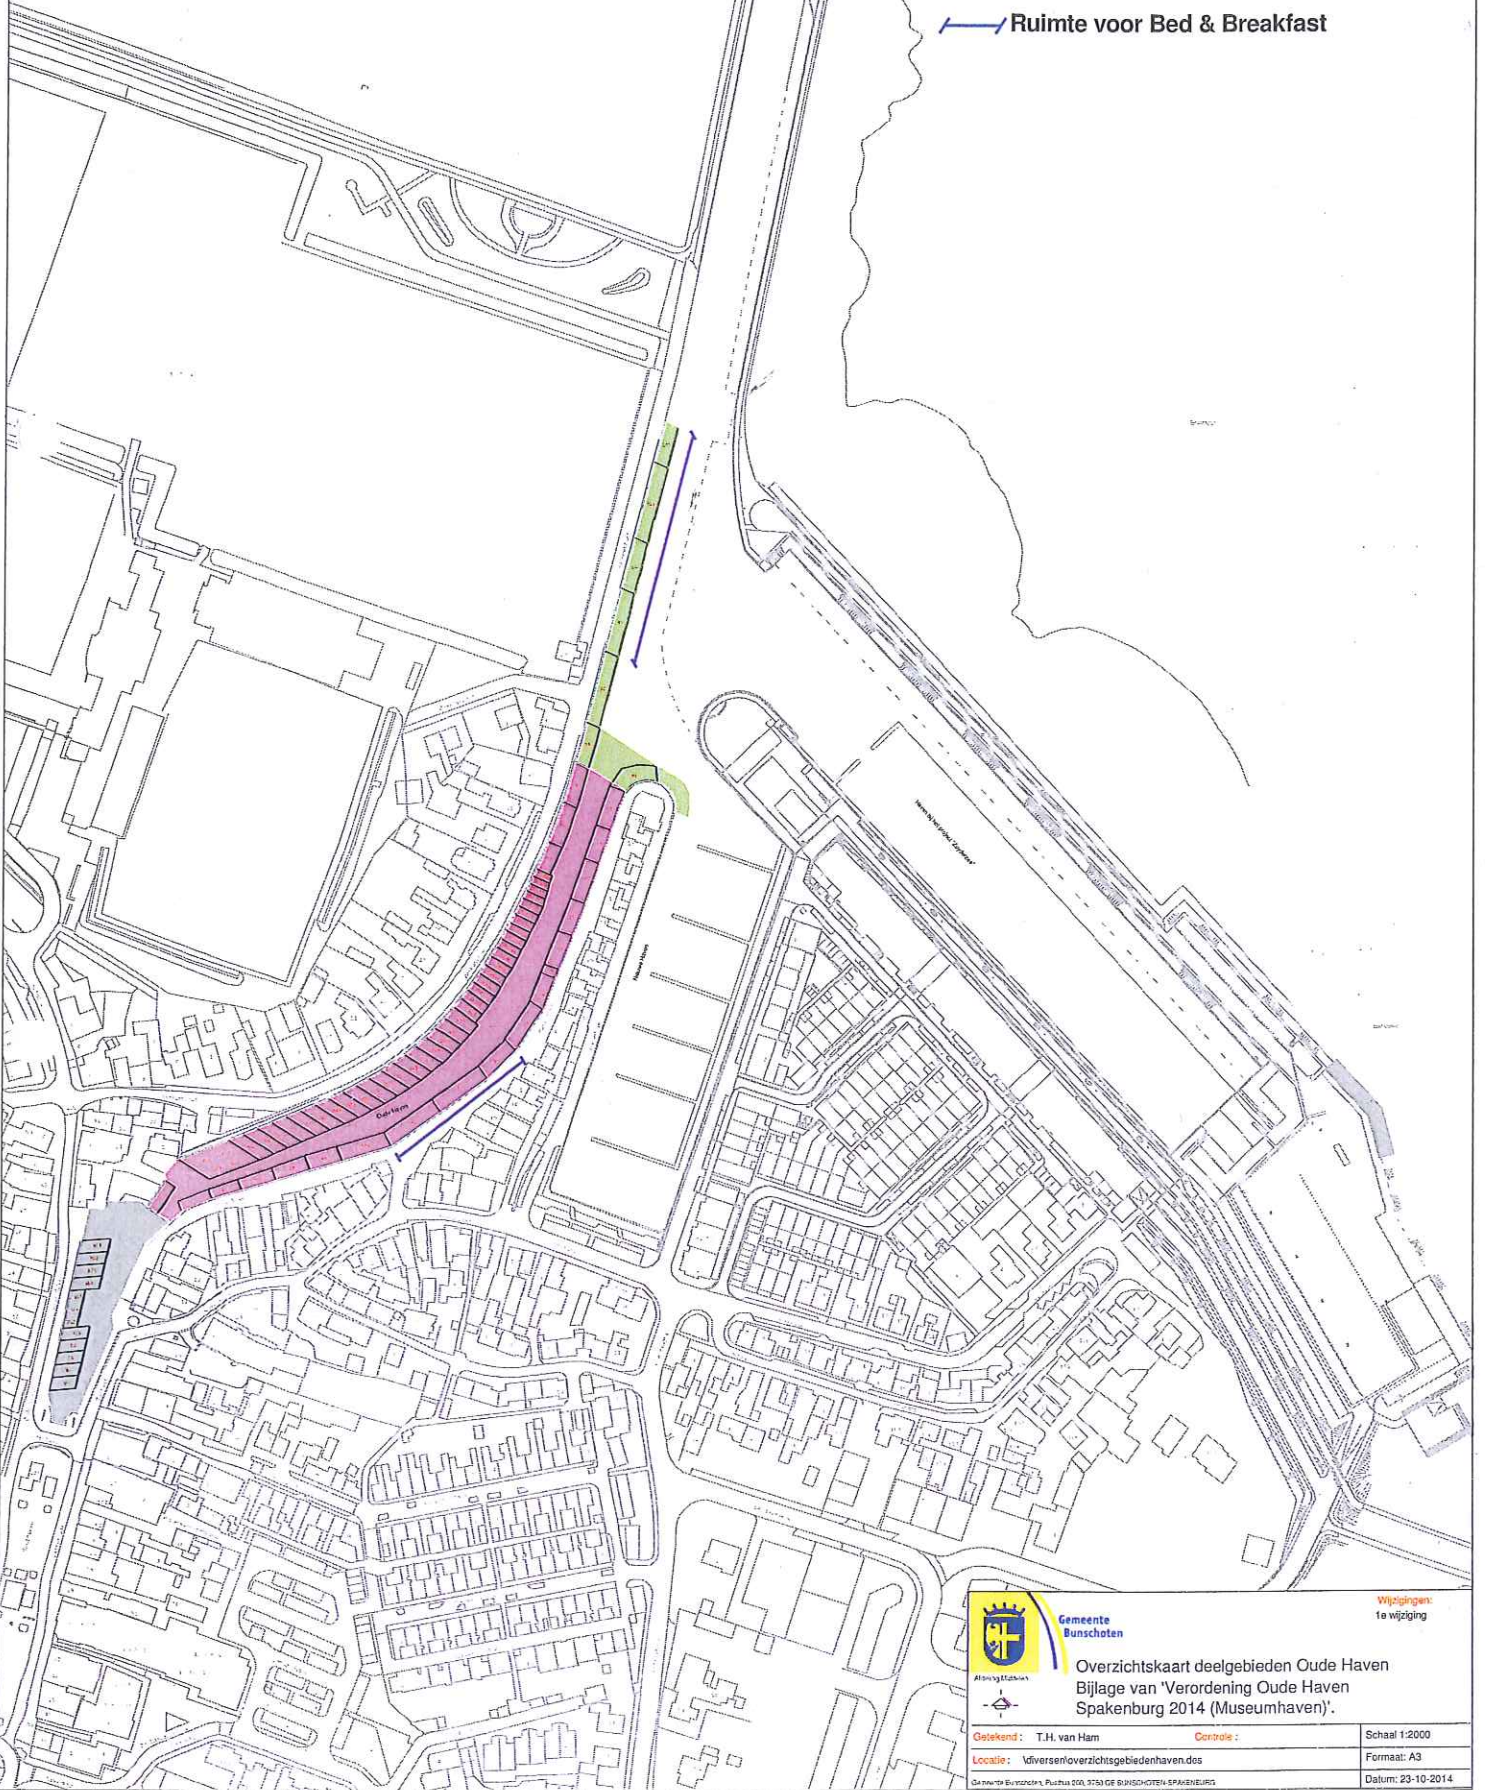

Gemeente  
Bunschoten

Altenburgstraat



Overzichtskartaal deelgebieden Oude Haven  
Bijlage van 'Verordening Oude Haven  
Spakenburg 2014 (Museumhaven)'.  
Wijzigingen:  
1e wijziging

Grotekand: T.H. van Ham	Centrale:	Schaal: 1:2000
Locatie: 'diversen'overzichtgebiedenhaven.dos		Formaat: A3
Gemeente Bunschoten, Postbus 200, 3720 GE BUNSCHOTEN, SPAKENBURG		Datum: 23-10-2014