


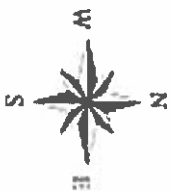

Gemeente Vlaardingen

James Wattweg 22

Info



Schaalbalk



3 januari 2017


Verhaeddeur voorgevel

Gemeente Vlaardingen

Behoort bij besluit
Nr. 4558
dd. 26 januari 2017
Hoofd Ruimte, Wonen en Milieu



Aan deze kaart kunnen geen rechten worden ontleend. De eventuele legenda komt op tweede pagina.

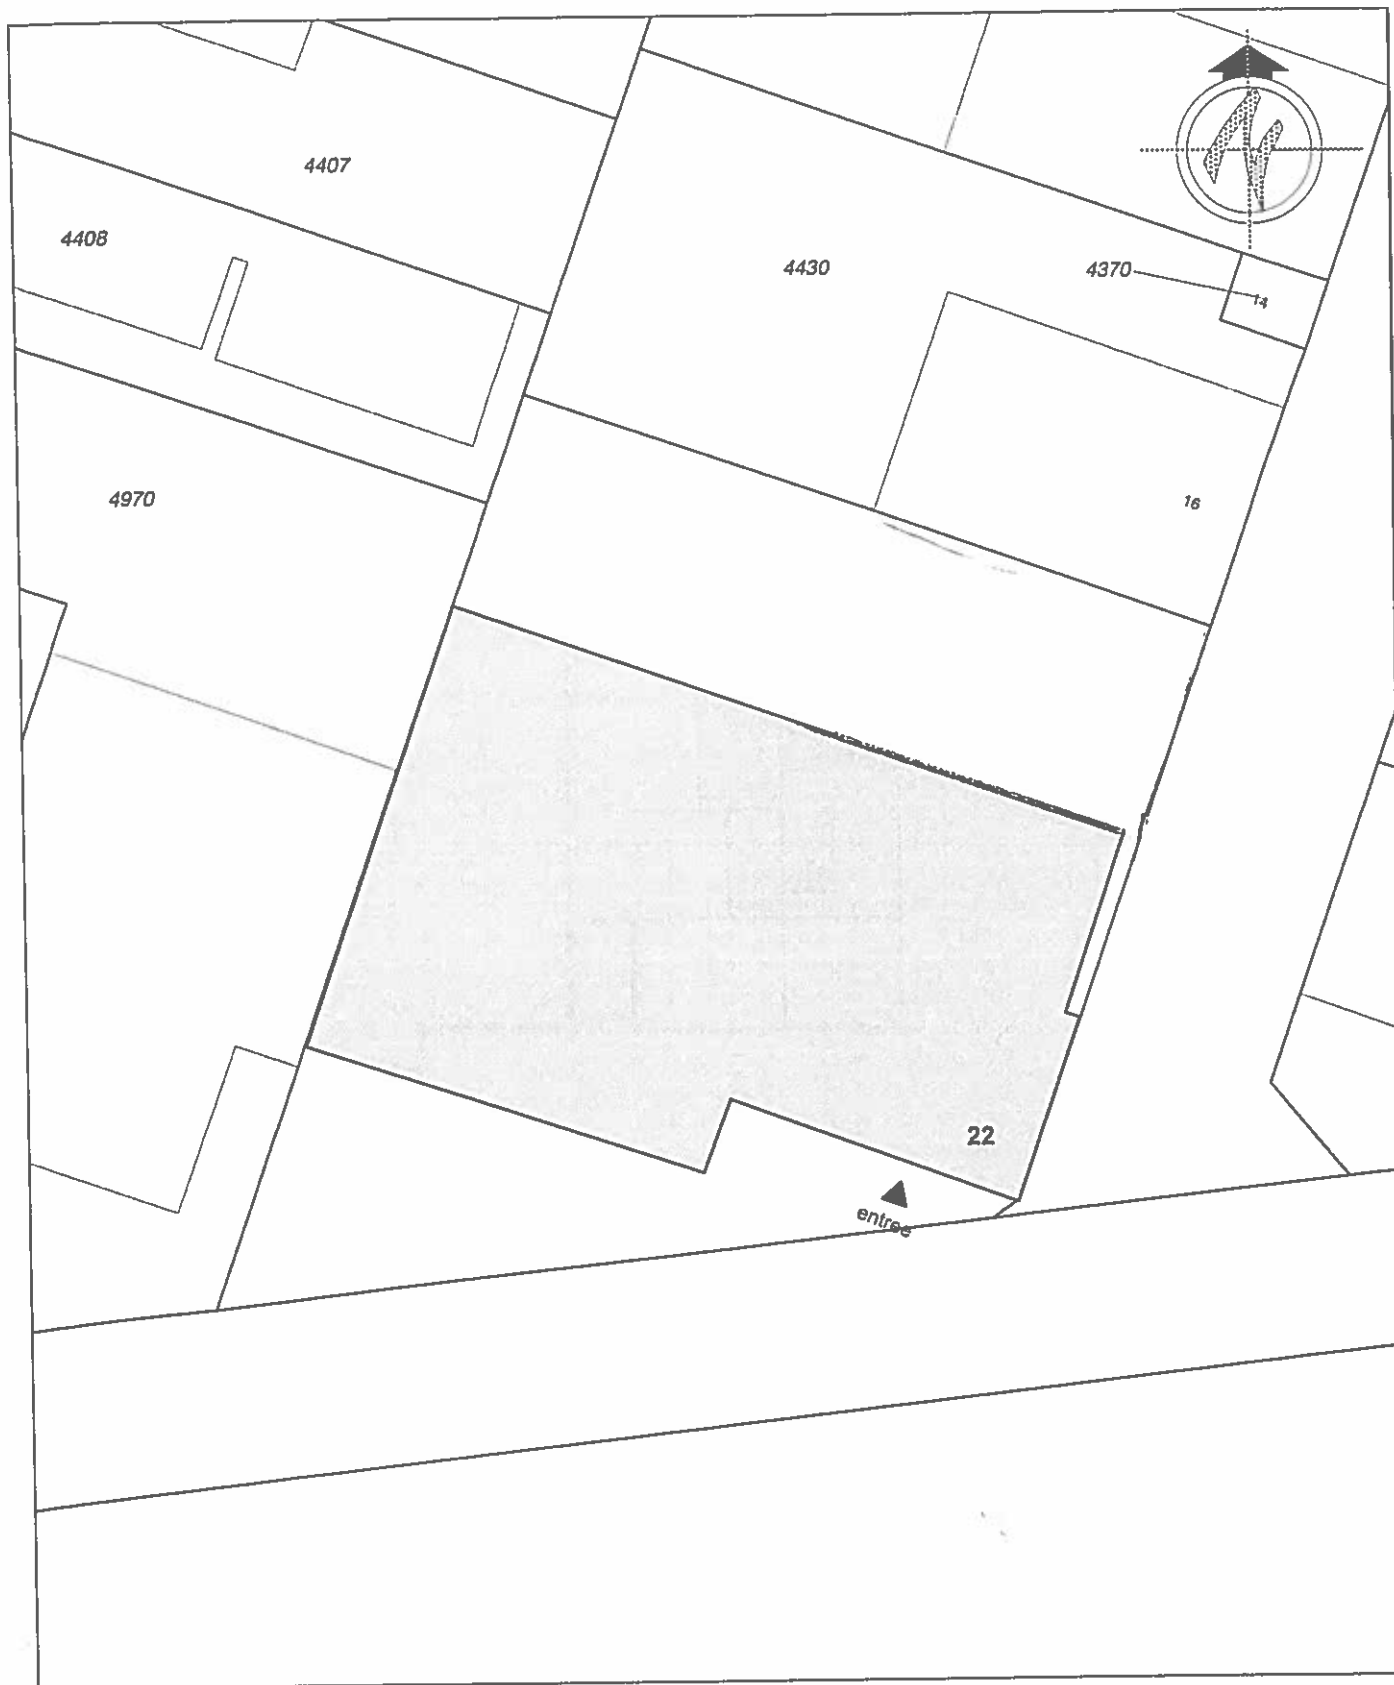

0 m 5 m 25 m

Kadastrale aanduiding:

kadastrale gemeente: **VLAARDINGEN**

sectie: **D**

perceel: **4971**

adres: **James Wattweg 22**



missandpartners
creative engineers

postbus 45 - 3190 aa Huisdijk - tel 010 - 295 17 47
e-mail info@missandpartners.nl

opdrachtgever: **Motexion Vlaardingen**
werk: **Gevelaanpassing James Wattweg 22 te Vlaardingen**
onderdeel: **kadastrale kaart**
tekeningnummer: **1603.08 DO 00**

schaal: 1:500 getekend: **EM d.d.25-11-2016**
formaat: A4 gewijzigd: **EM d.d.**
status: definitief gezien: **JM d.d.25-11-2016**

MATEN IN HET WERK TE CONTROLEREN