

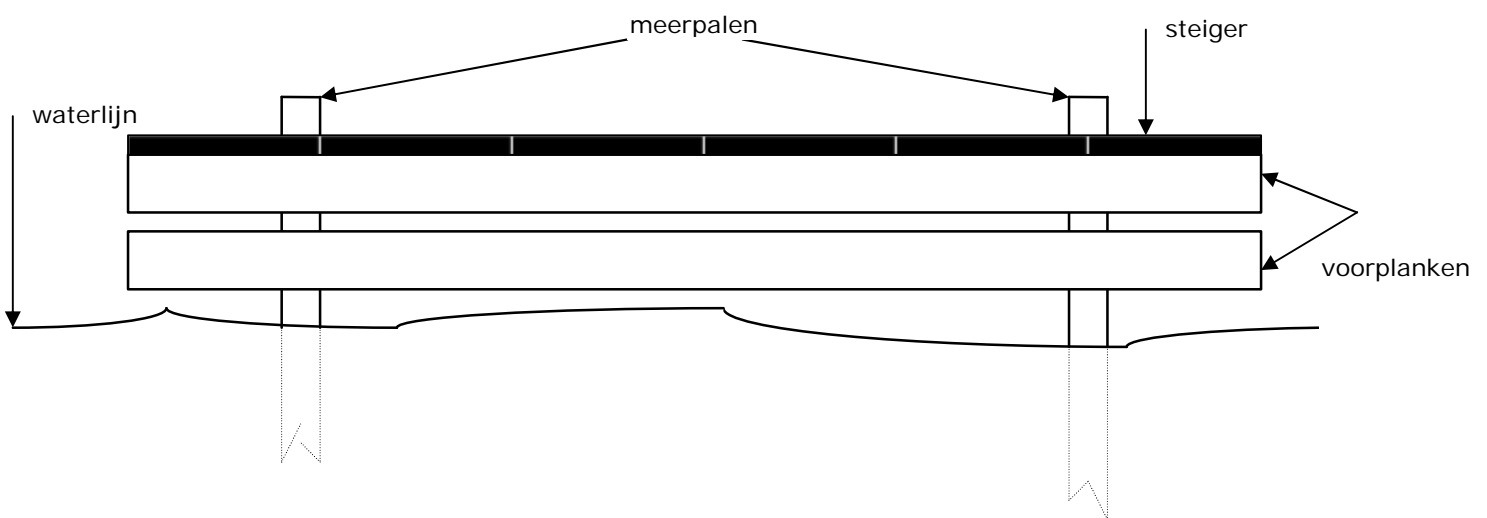
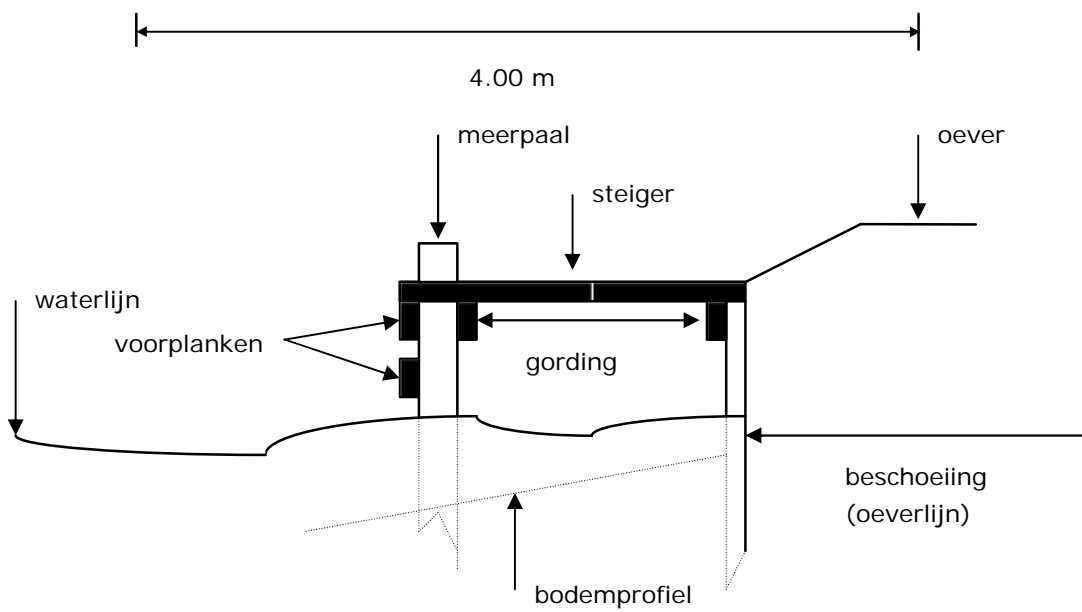
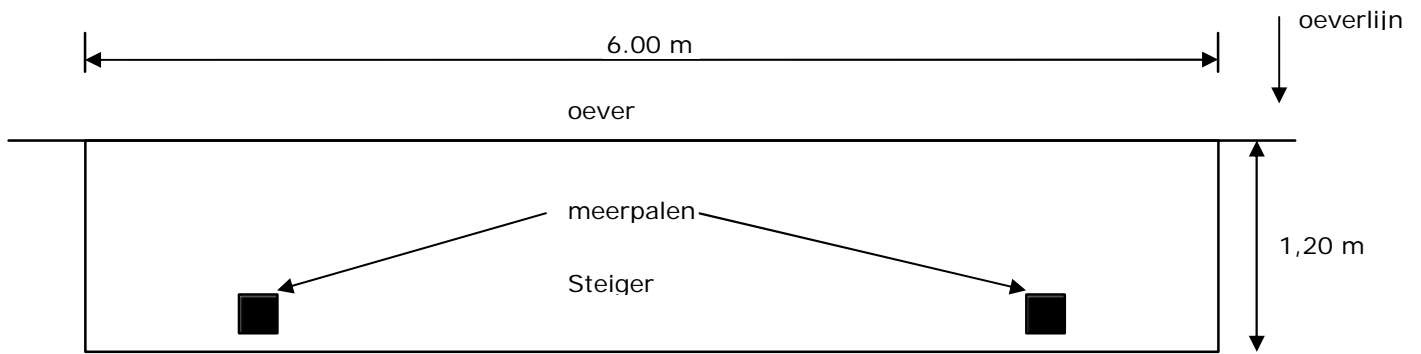
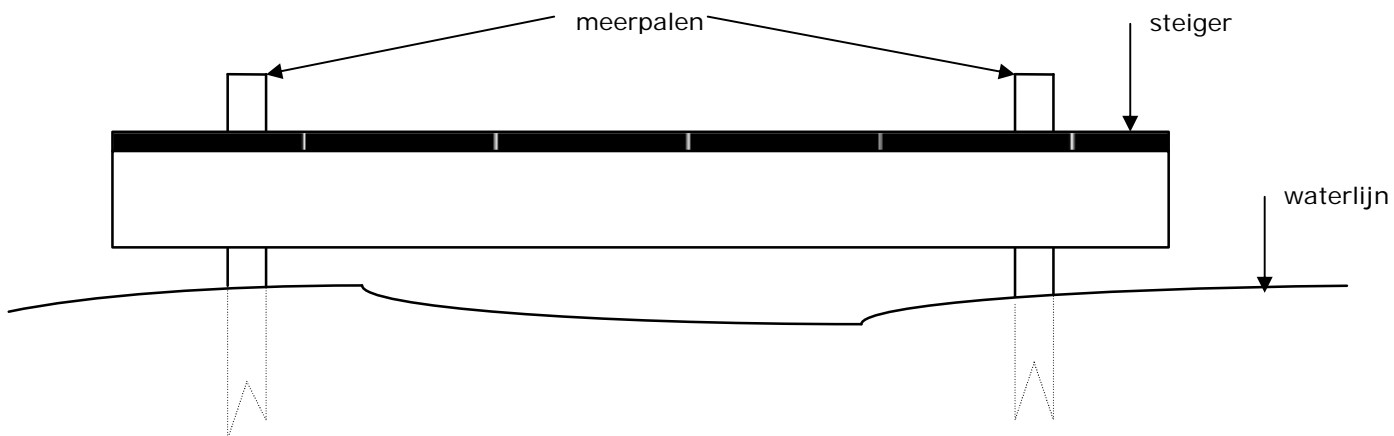


Bijlage 1 Bouwtekeningen van steigers

STEIGER A: Bij voorkeur drijvend in plaats van op palen

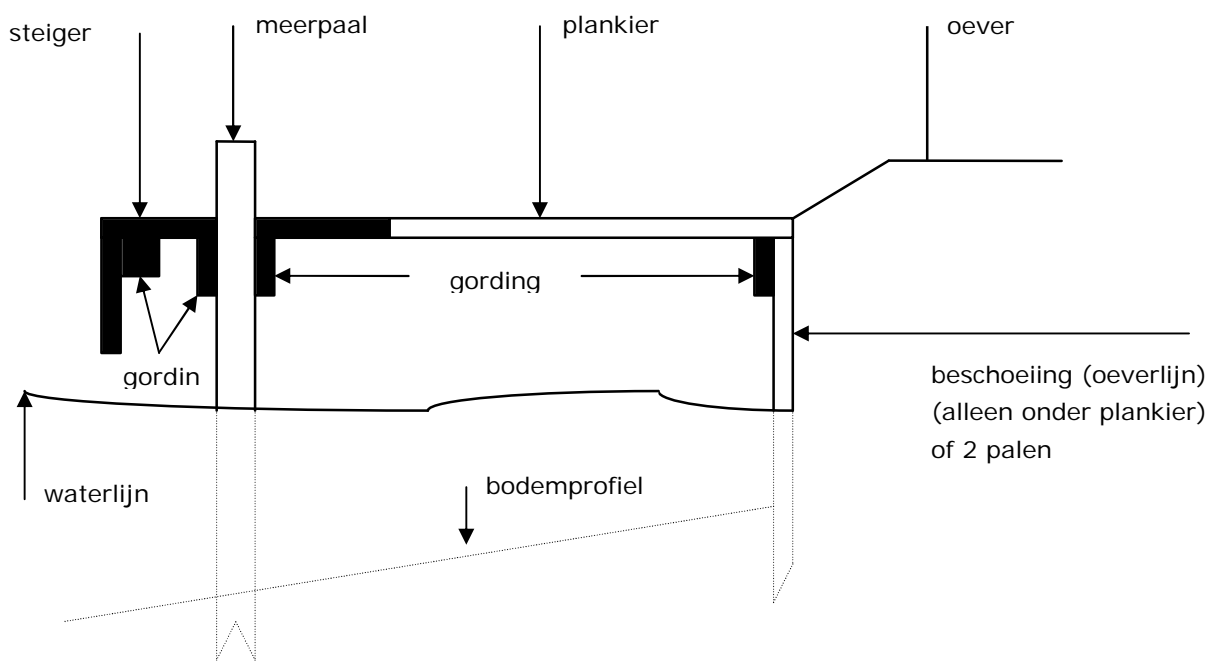

Steiger B: Bij voorkeur in combinatie met natuurlijke of natuurvriendelijk ingerichte of in te richten oever

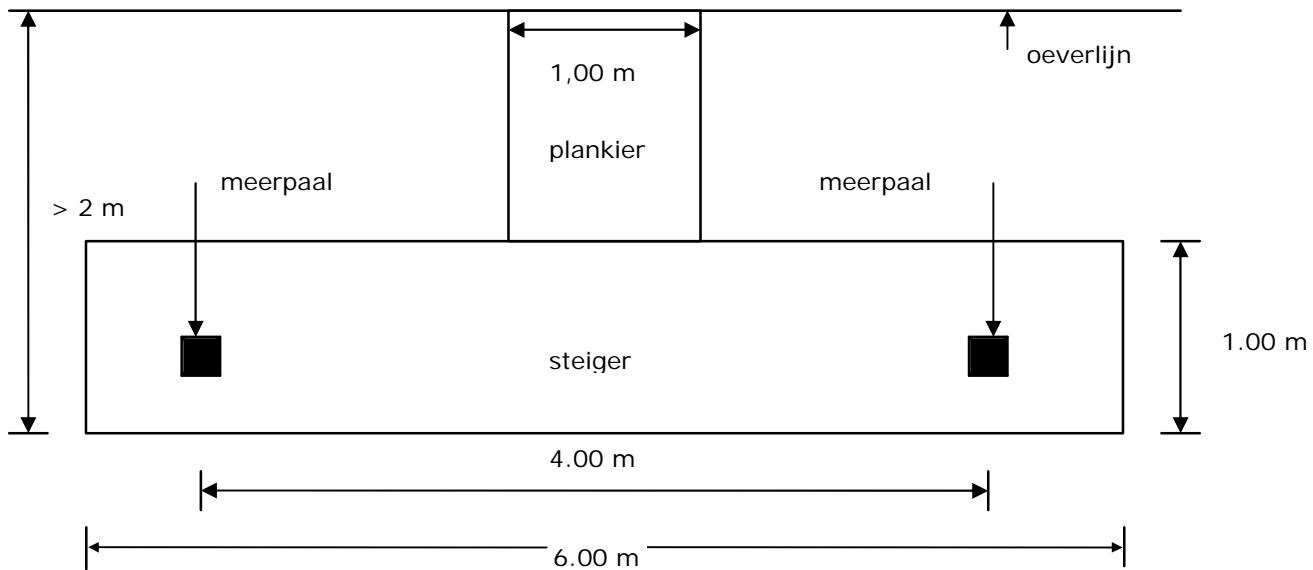

STEIGER C: Bij voorkeur in combinatie met natuurvriendelijke inrichting achter de steiger

