

Copyright: 2010 Waternet, Amsterdam

**Verklaring**

**Waterkeringen c.a.**

- Primair (AGV)
- Secundair direct
- Secundair indirect
- Secundair indirect (boezemcompartimentering)
- Secundair (zomerkade)
- Tertiair
- Verholen kering (5)
- Grens van (deels) lager dan boezempeil gelegen gebied
- Beschermende gronden**
- Laag gelegen gebied (A'dam)
- Plassengebied (Vinkeveen)

**Waterkerende kunstwerken**

- Schut en/of spuisluis
- Keersluis / noodkering
- Overige (coupure, duikersluis e.d.)

**Bemalingsinstallaties**

- Boezemgemaal
- Hoofd-poldergemaal


**Wateren c.a.**

- Primaire wateren
- Hoog waterbemaling via Zeeburg
- Boezemwater AGV
- Plassen en meren (niet zijnde boezemwater)

**Functies (WBP 2010 - 2015)**

- Stedelijk gebied (huidig en toekomstig)
- Glastuinbouw
- AGV Grens

**Overige**

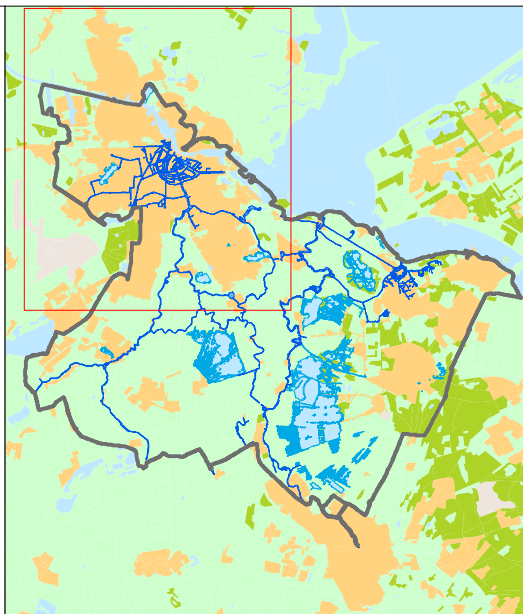

**Keur AGV 2011**  
**Rayon Noord**

Formaat: A3    Schaal: 1:75.000    Tekeningnummer: IB20110211    Bladnr: 001

Vastgesteld door Het Algemeen Bestuur dd.: 13-10-2011

J. de Bondt  
dijkgraaf,

drs. H.J. Kelderman  
secretaris-directeur,

Bezoekadres:  
Korte Ouderkerkdijk 7  
1096 BA Amsterdam  
Tel. 0900-9394

