Verkeersbesluit

kenmerk : 2017028720
zaaknummer : Z17.000905

Betreft : Instellen zone 60 km/uur op de Kruisweg en Gaanderse'sweg te Dreischor, gemeente Schouwen-Duiveland

Het adjunct afdelingshoofd Wegen van waterschap Scheldestromen,

gelet op de bepalingen van de Wegenverkeerswet 1994, het Besluit Administratieve Bepalingen inzake het Wegverkeer (BABW), het Reglement verkeersregels en verkeerstekens 1990 (RVV 1990) en de Algemene Wet Bestuursrecht (Awb),

overwegende:

- dat de Kruisweg en in het verlengde ervan de Gaanderse'sweg, tussen de Zuidweg en Dreischor gecategoriseerd is als erftoegangsweg type-A met een snelheidsregime van 80 km per uur;
- dat deze weg de primaire verbinding tussen Dreischor en Zonnemaire vormt;
- dat op deze weg circa 1.400 motorvoertuigen per werkdag geteld zijn;
- dat de wegen die aansluiten op de Kruisweg en in het verlengde ervan de Gaanderse'sweg erftoegangswegen type-B zijn, met een bijbehorend snelheidsregime van 60 km per uur;
- dat deze wegen ondergeschikt aansluiten op de Kruisweg en Gaanderse'sweg, middels een voorrangsregeling;
- dat fietsers en bromfietsers tussen de Zuidweg en de kern Dreischor over de rijbaan van de Kruisweg en Gaanderse'sweg moeten rijden;
- dat het huidige snelheidsregime van 80 km per uur op de Kruisweg en de Gaanderse'sweg niet overeenkomt met de vormgeving;
- dat het daardoor gewenst is om op de Kruisweg en de Gaanderse'sweg, tussen de Zuidweg en de grens bebouwde kom van de kern Dreischor, de snelheidslimiet te verlagen van 80 naar 60 km per uur;
- dat de EHK-60 markering (rijlopermarkering) op dit deel van de Kruisweg en de Gaanderse'sweg reeds is aangebracht;
- dat door het instellen van een snelheidslimiet van 60 km per uur fietsers en bromfietsers veiliger gebruik kunnen maken van de Kruisweg en de Gaanderse'sweg;
- dat de geldende voorrangsregelingen ter hoogte van de kruispunten met de aansluitende wegen in stand gehouden worden, om zo het onderscheid tussen erftoegangsweg type A en erftoegangsweg type B aan te geven;
- dat gelet op het voorgaande, met het onderhavige verkeersbesluit de volgende doelstellingen worden beoogd:
  - het verzekeren van de veiligheid op de weg;
  - het beschermen van de weggebruikers en passagiers;
  - het voorkomen of beperken van door het verkeer veroorzaakte overlast of hinder;
- dat ter zake ingevolge artikel 24 van het BABW overleg is gevoerd met de korpschef van de politie Zeeland – West-Brabant, namens deze de beleidsadviseur verkeer (positief advies d.d. 06-09-2017);

Postadres:
Postbus 1000,
4330 ZW Middelburg

Bezoekadressen:
Kanaalweg 1,
4337 PA Middelburg

Kennedylaan 1,
4538 AE Terneuzen

t 088 2461000 (lokaal tarief)
f 088 2461990
e info@scheldestromen.nl
s www.scheldestromen.nl

- dat de maatregel is voorgelegd aan de gemeente Schouwen-Duiveland en dat de beleidsmedewerker verkeer van de gemeente d.d. 25-08-2017 heeft aangegeven geen opmerking te hebben.

besluit:

Tot het instellen van:

- een snelheidslimiet van 60 km per uur op de Kruisweg en de Gaanderse'sweg, tussen de Zuidweg en bebouwde kom grens van de kern Dreischor, door deze weg volledig op te nemen binnen de bestaande zone 60 km per uur. Dit door het verwijderen van borden A01-60 zb/ze, zoals opgenomen in bijlage 1 van het RVV 1990, op de Dreischorsedijk en de Zuid Langeweg en deze te herplaatsen op de Stoofweg ter hoogte van de grens bebouwde kom en de Kruisweg, ten oosten van de Zuidweg.

E.e.a. conform bijgevoegde tekening 2017029201 (d.d. 07-08-2017).

Middelburg, 11-09-2017.

namens het dagelijks bestuur
van waterschap Scheldestromen



ing. R. de Nood
adjunct afdelingshoofd Wegen

Mededelingen

Bezwaar
Op grond van de Algemene wet bestuursrecht kan tegen dit besluit binnen zes weken na de dag waarop dit is bekend gemaakt een bezwaarschrift worden ingediend.
Het bezwaarschrift moet worden gericht aan het dagelijks bestuur van waterschap Scheldestromen, Kanaalweg 1, 4337 PA Middelburg.

Het bezwaarschrift dient te zijn ondertekend en ten minste het volgende te bevatten:

a. de naam en het adres van de indiener;
b. de dagtekening;
c. vermelding van de datum en het nummer of kenmerk van het besluit waartegen het bezwaarschrift zich richt;
d. een opgave van redenen waarom men zich met het besluit niet kan verenigen.


Indien een bezwaarschrift is ingediend is het mogelijk om daarnaast een verzoek tot het treffen van een voorlopige voorziening in te dienen. Een dergelijk verzoek dient te worden gericht aan de voorzieningenrechter van de Rechtbank Zeeland-West Brabant, Team Bestuursrecht, Postbus 90006, 4800 PA Breda.

Het verzoek dient te zijn ondertekend en ten minste het volgende te bevatten:

a. de naam en het adres van de verzoeker;
b. de dagtekening;
c. vermelding van het bestuursorgaan dat het besluit heeft genomen en datum en nummer of kenmerk van dat besluit;
d. de gronden van het verzoek (motivering).

Bij het verzoek dient voorts een afschrift van het bezwaarschrift te worden gevoegd.

Naar aanleiding van het verzoek kan de voorzieningenrechter een voorlopige voorziening treffen indien onverwijlde spoed, gelet op de betrokken belangen, dat vereist.
Voor de behandeling van een verzoek om een voorlopige voorziening wordt een bedrag aan griffierecht geheven. De griffier van de Rechtbank wijst de verzoeker na de indiening van diens verzoek op de verschuldigdheid van het griffierecht en bericht de verzoeker binnen welke termijn het verschuldigde griffierecht moet worden voldaan.

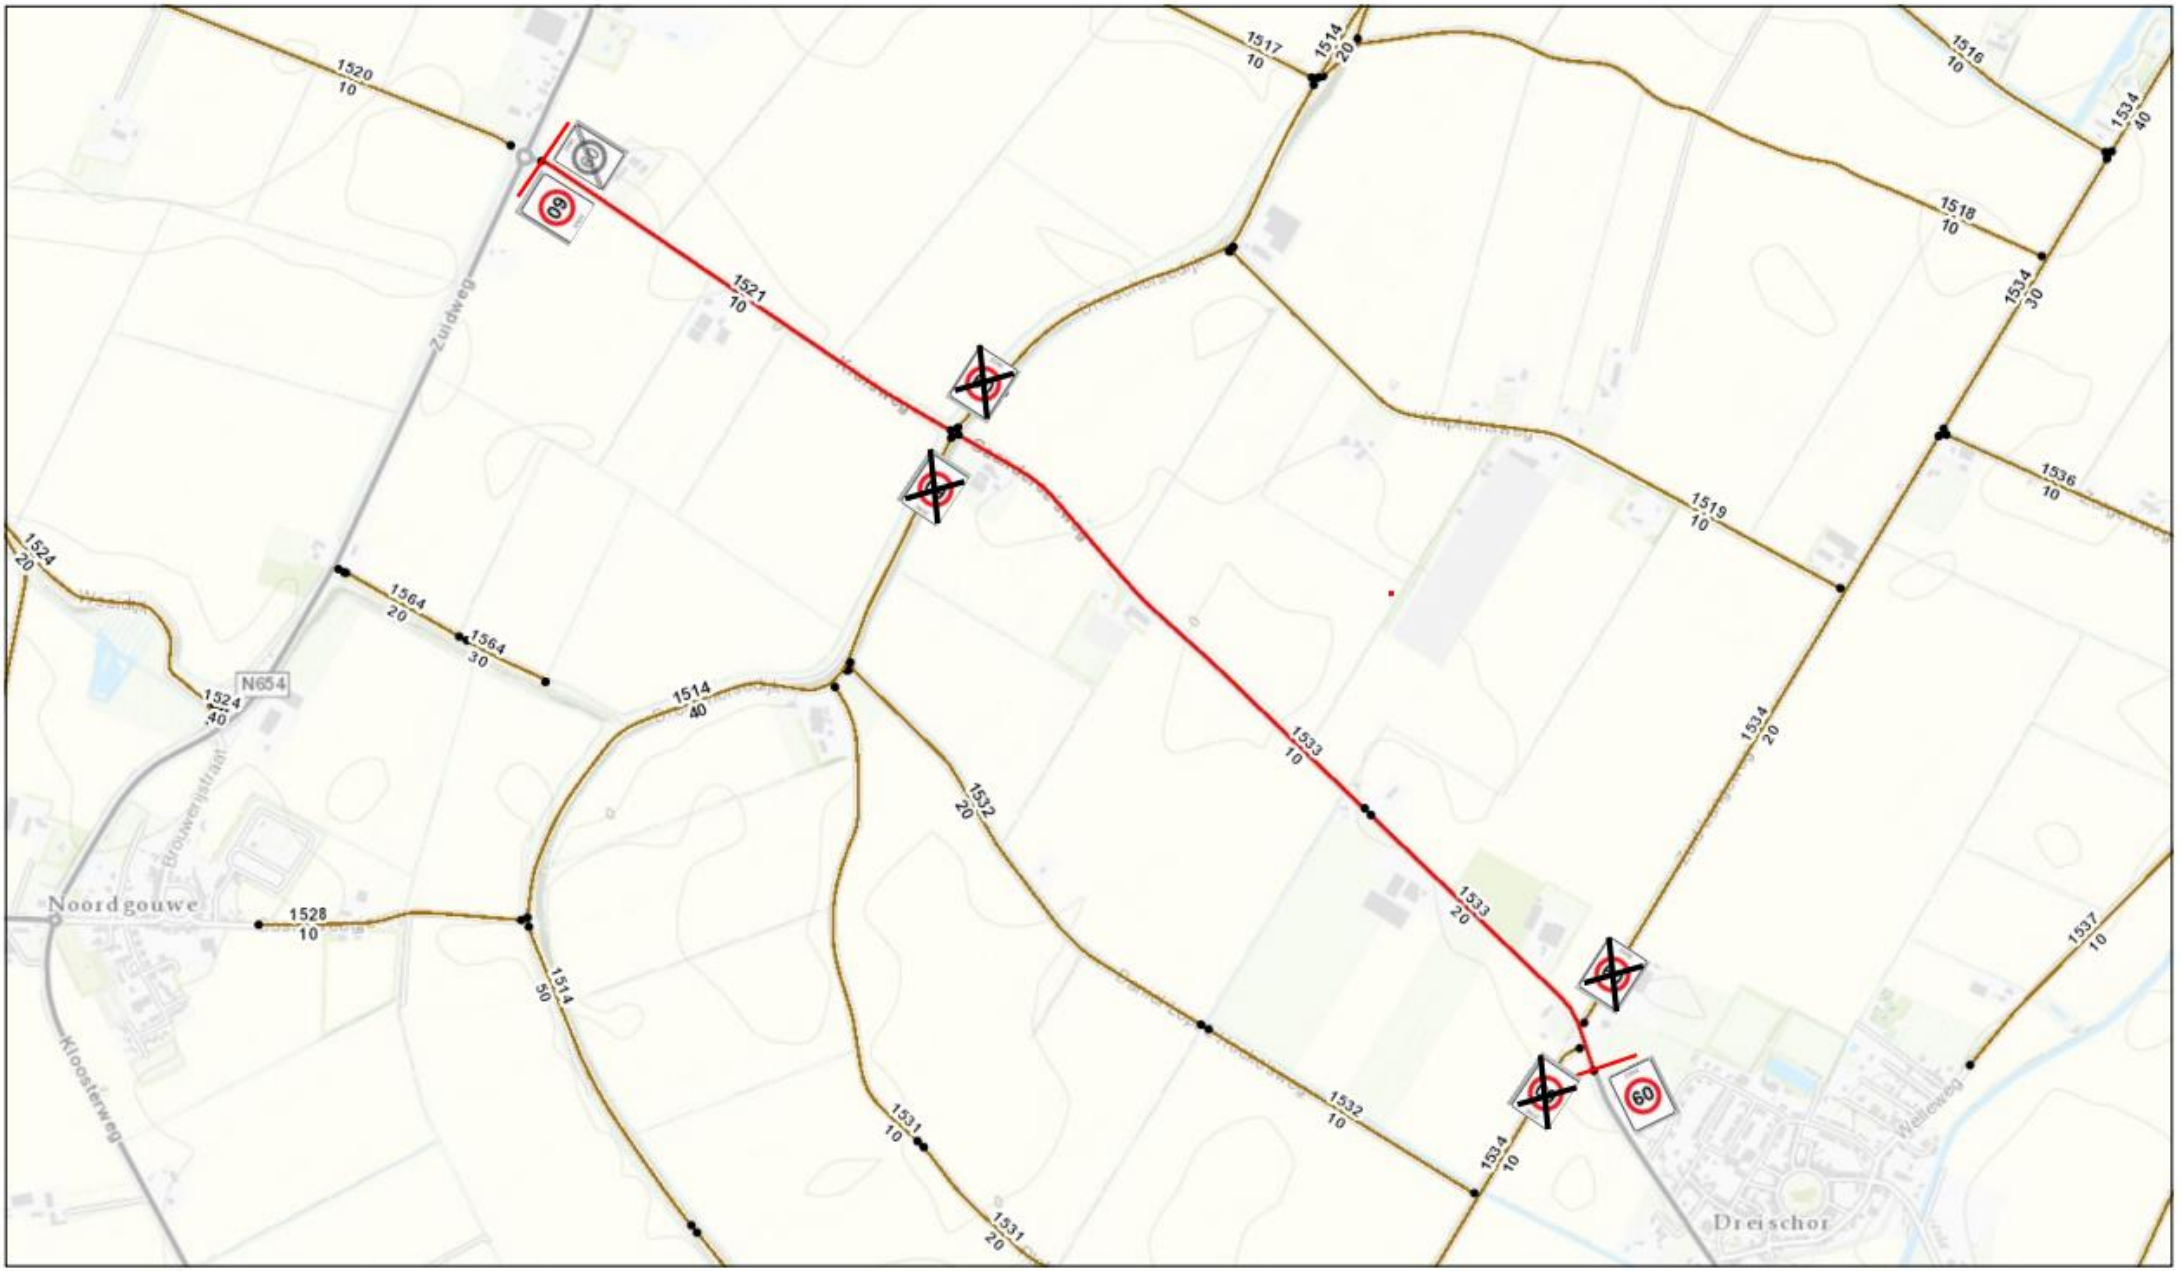

Schaal: 1:10.363	Verkeersbesluit Gaanderseweg, Kruisweg
Watershed Scheldestromen	Bordenplan 2017029201 07-08-2017

