


Nigtevechtseweg 68.

Nieuwe Situatie

Tekening 2

16.158650

Schutting

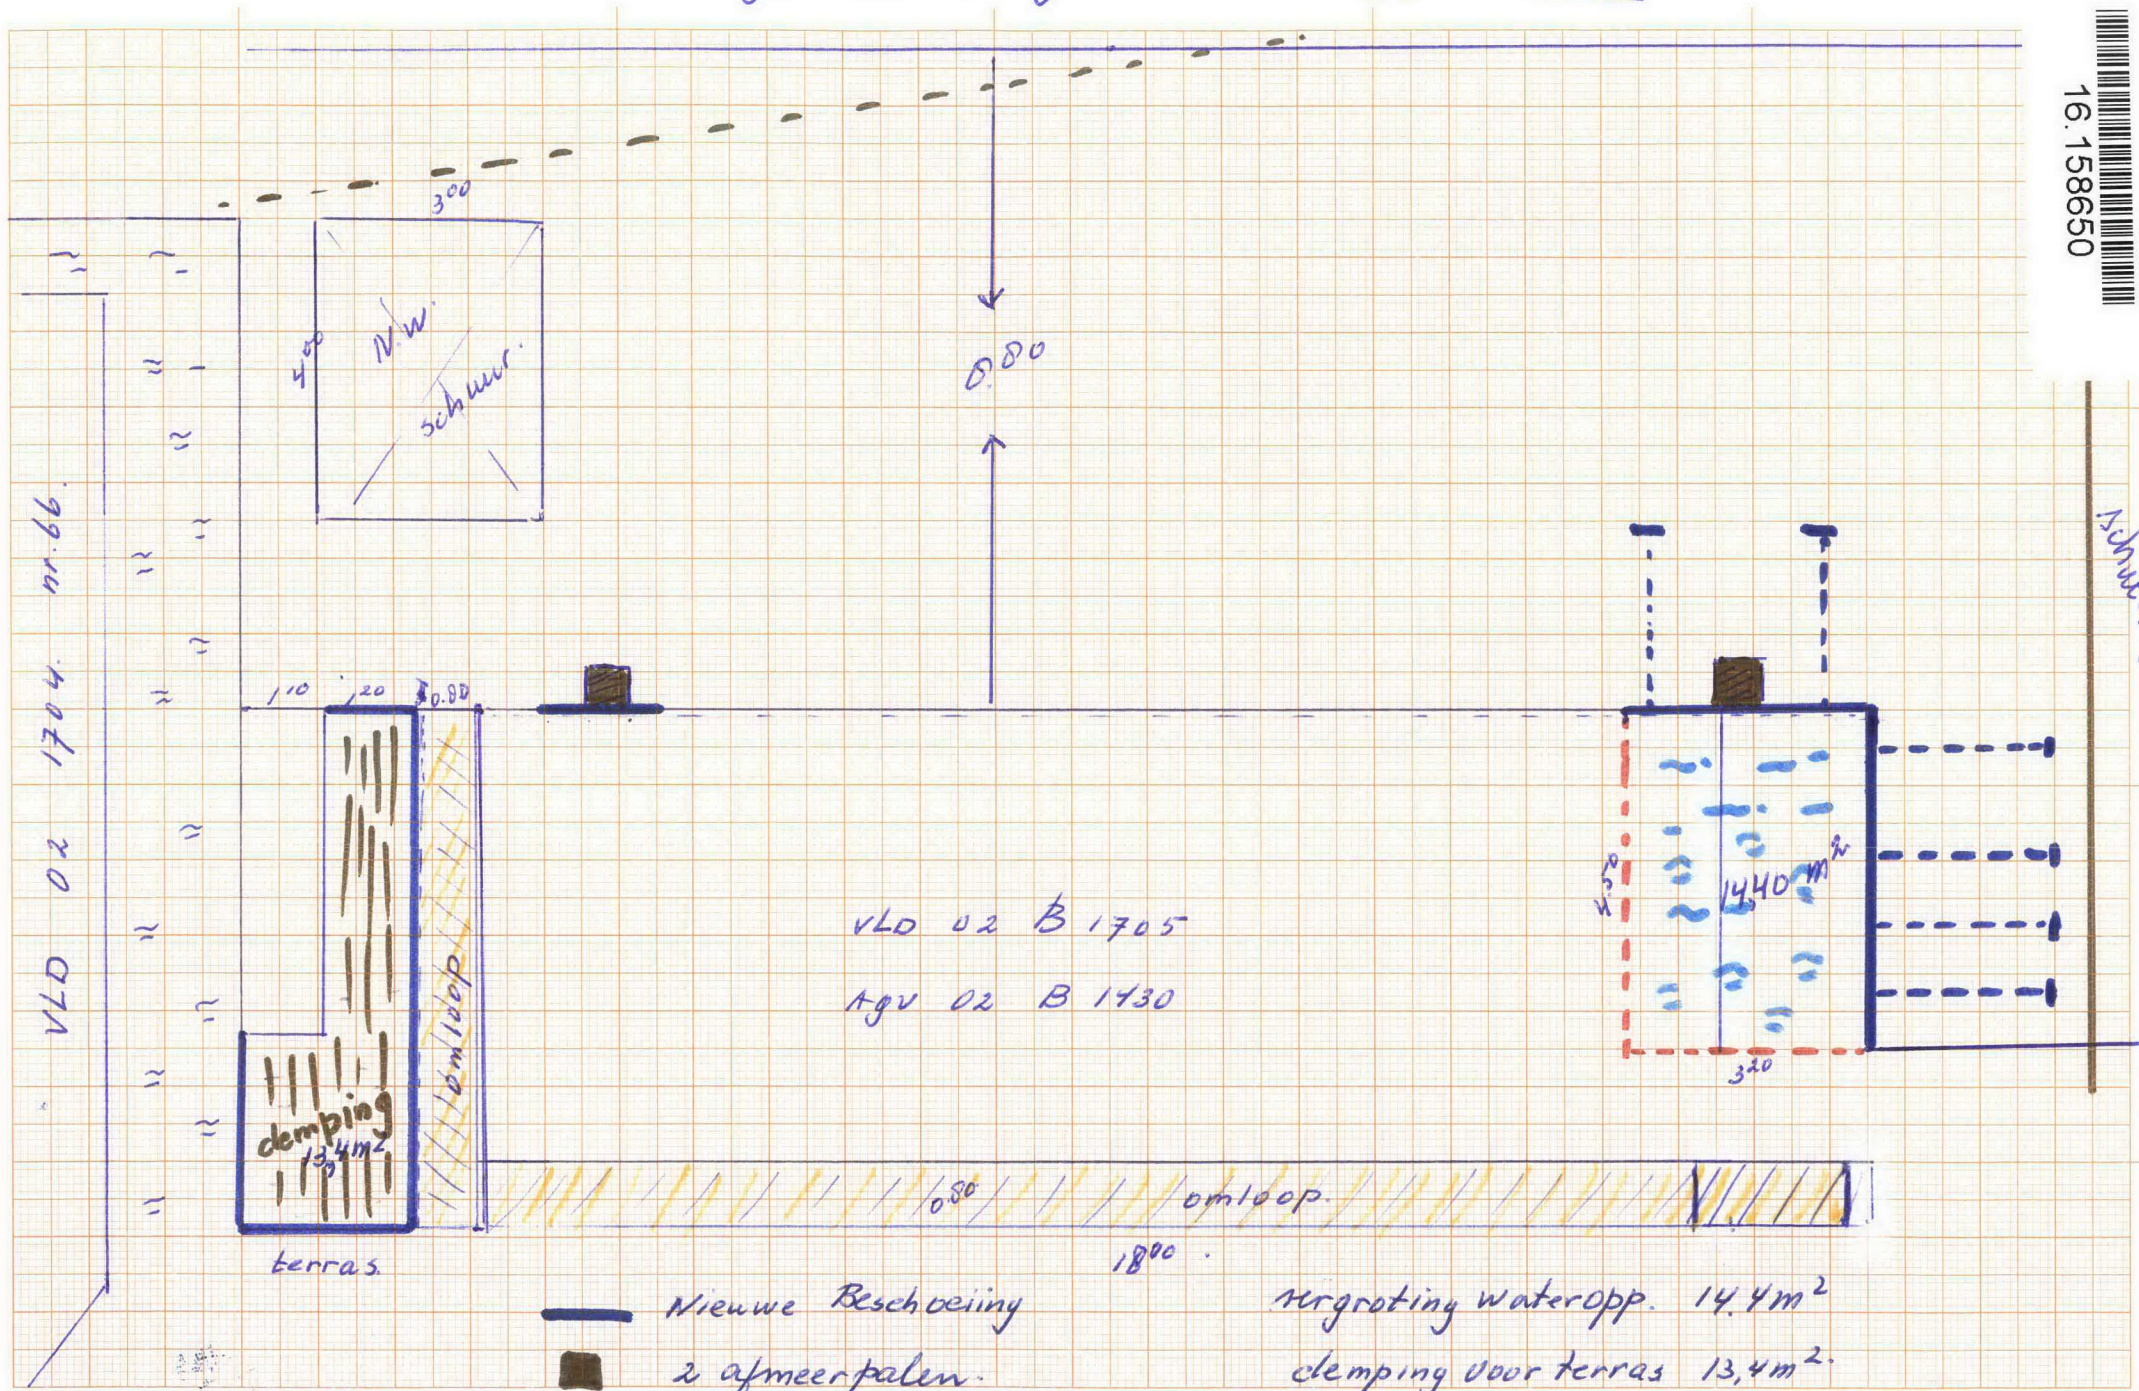

— Nieuwe Beschoeiing
■ 2 afmeerpalen.

vergroting wateropp. 14.4m²
demping door terras 13.4m².