


Tekening / en legenda

V288-001

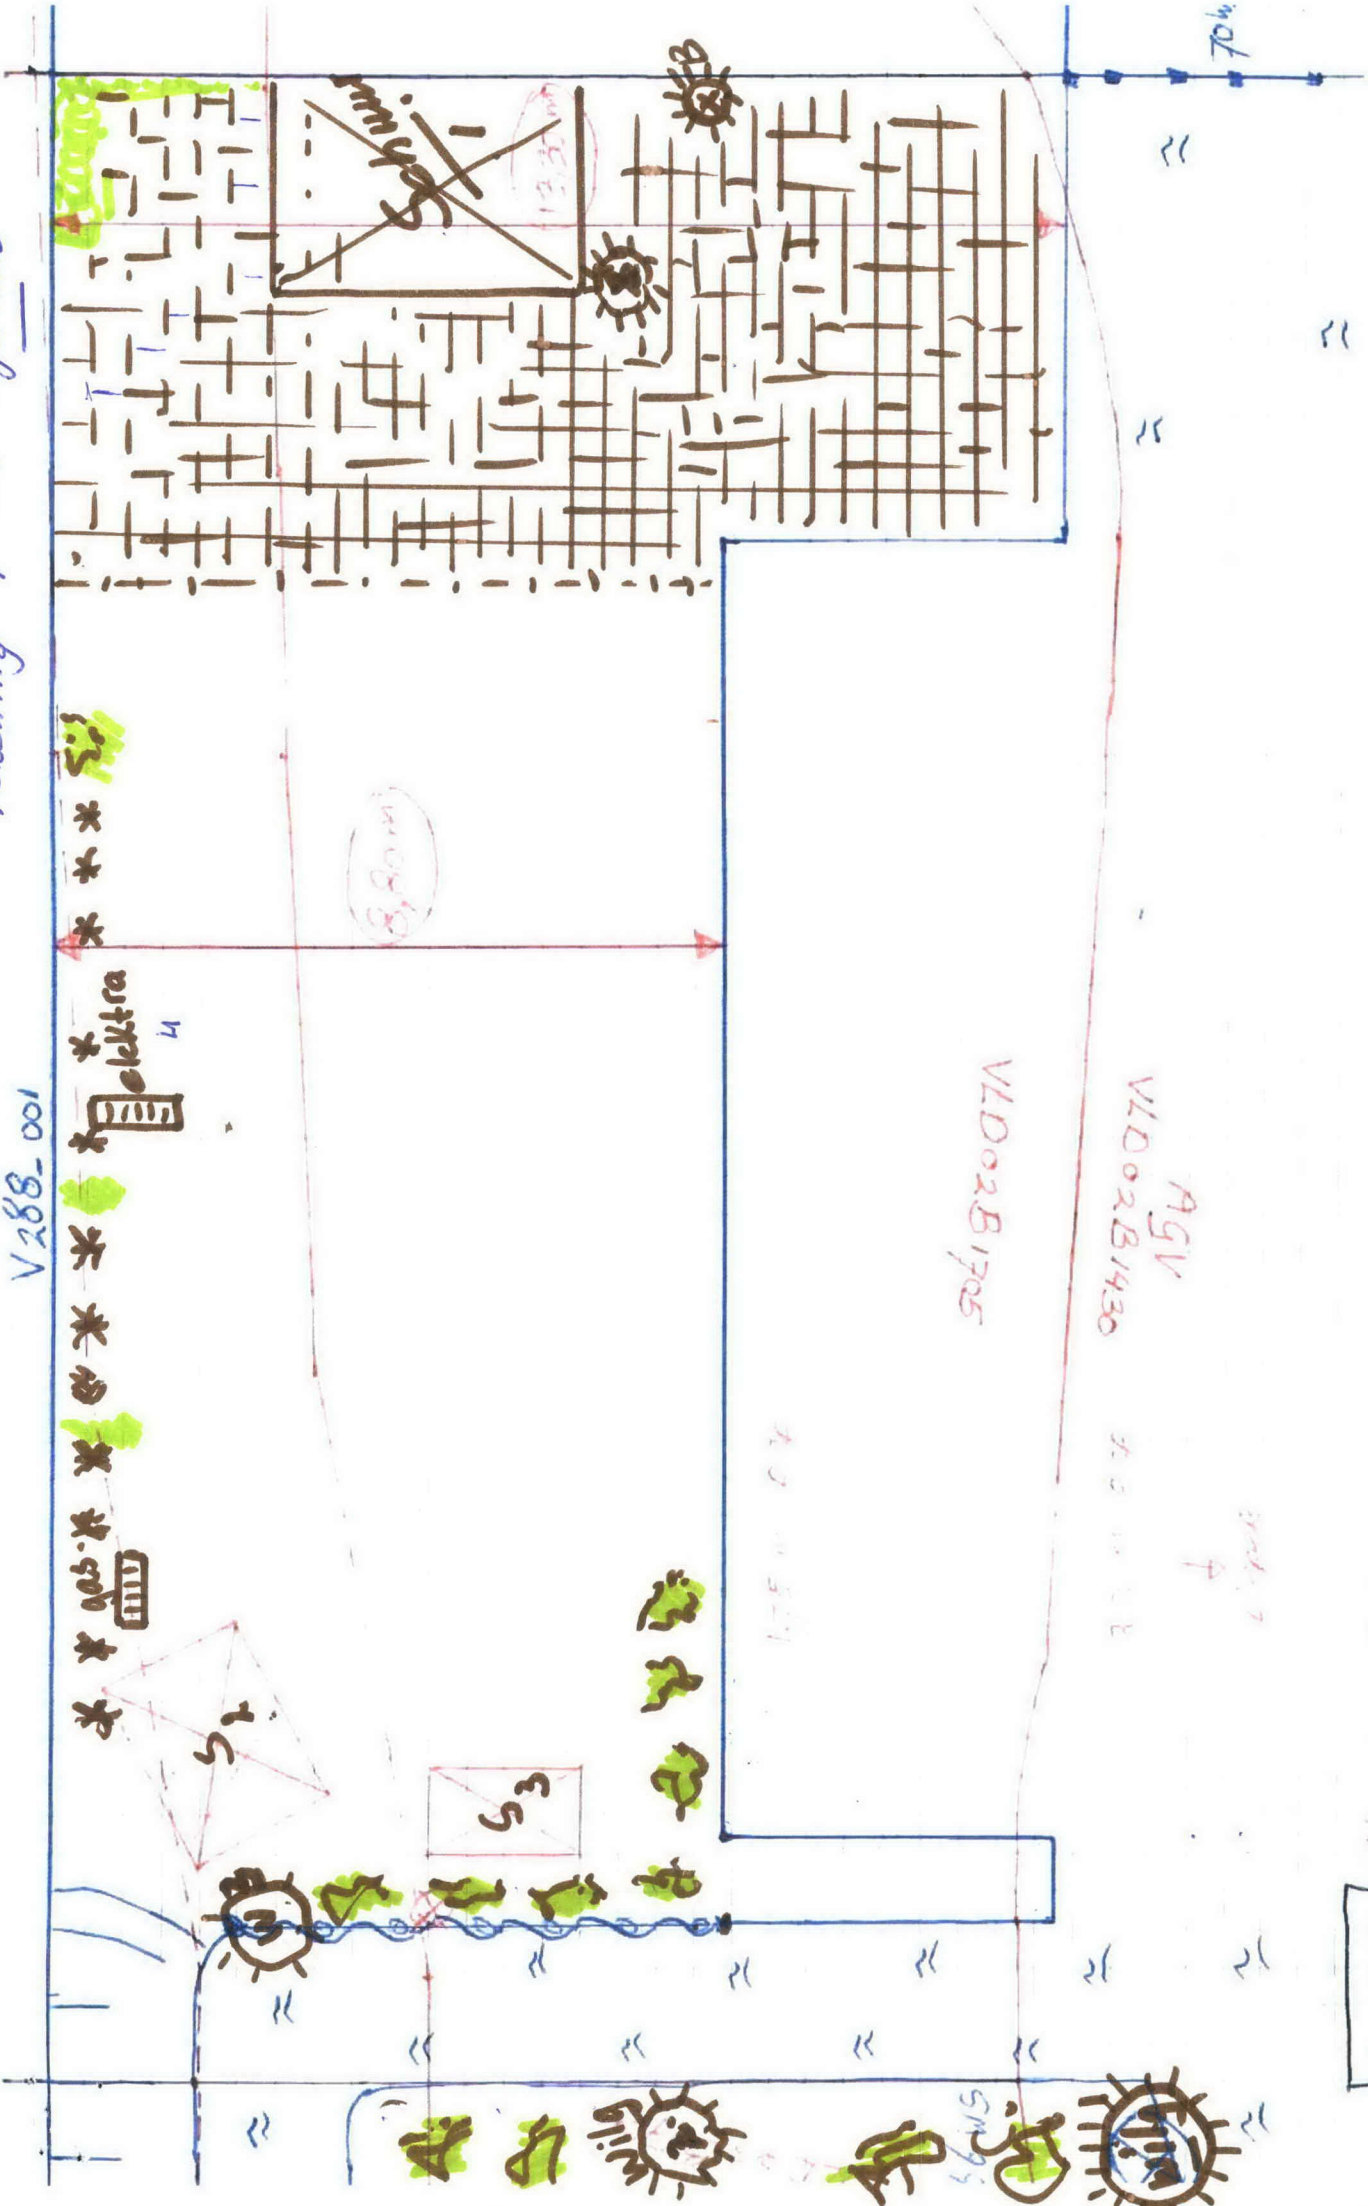

8,20m

VLD02B1705

VLD02B1430

AGV

1:100

Huidige Situatie

Nigtevechtseweg 68 WS in Vreeland

16.158648

