

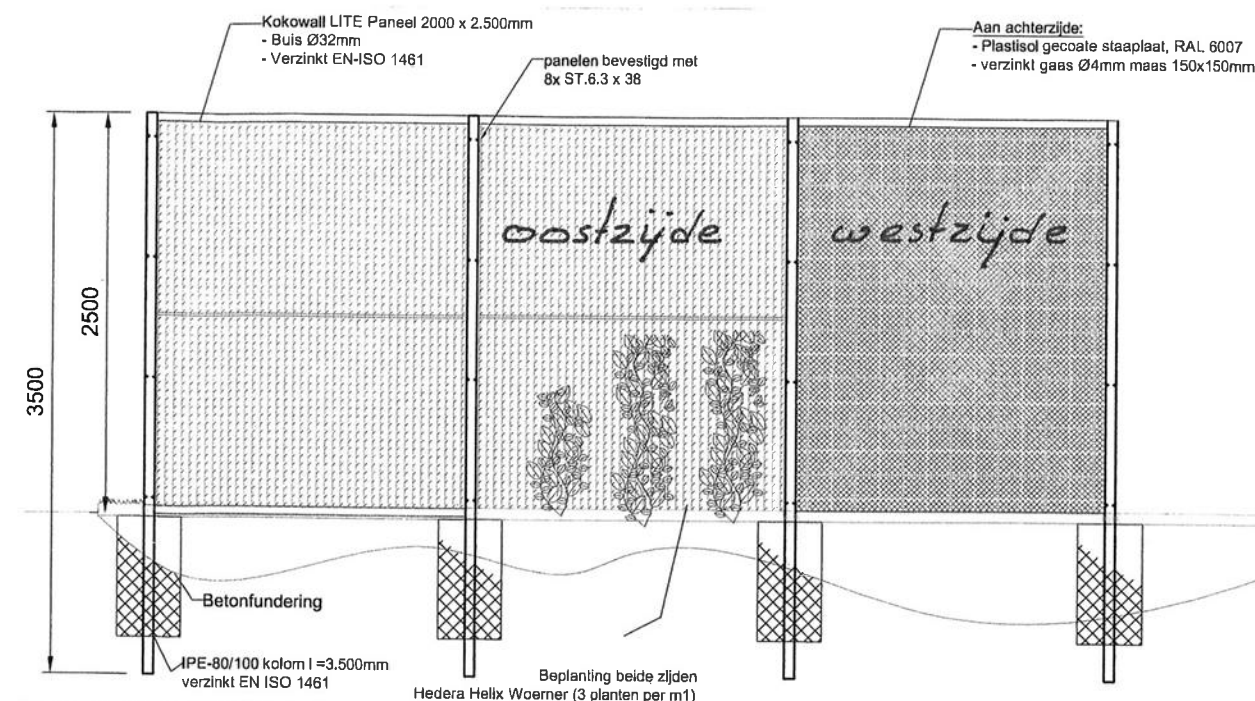


aanzicht van uit oosten gezien

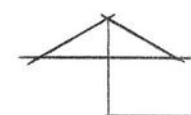


detail 1:50

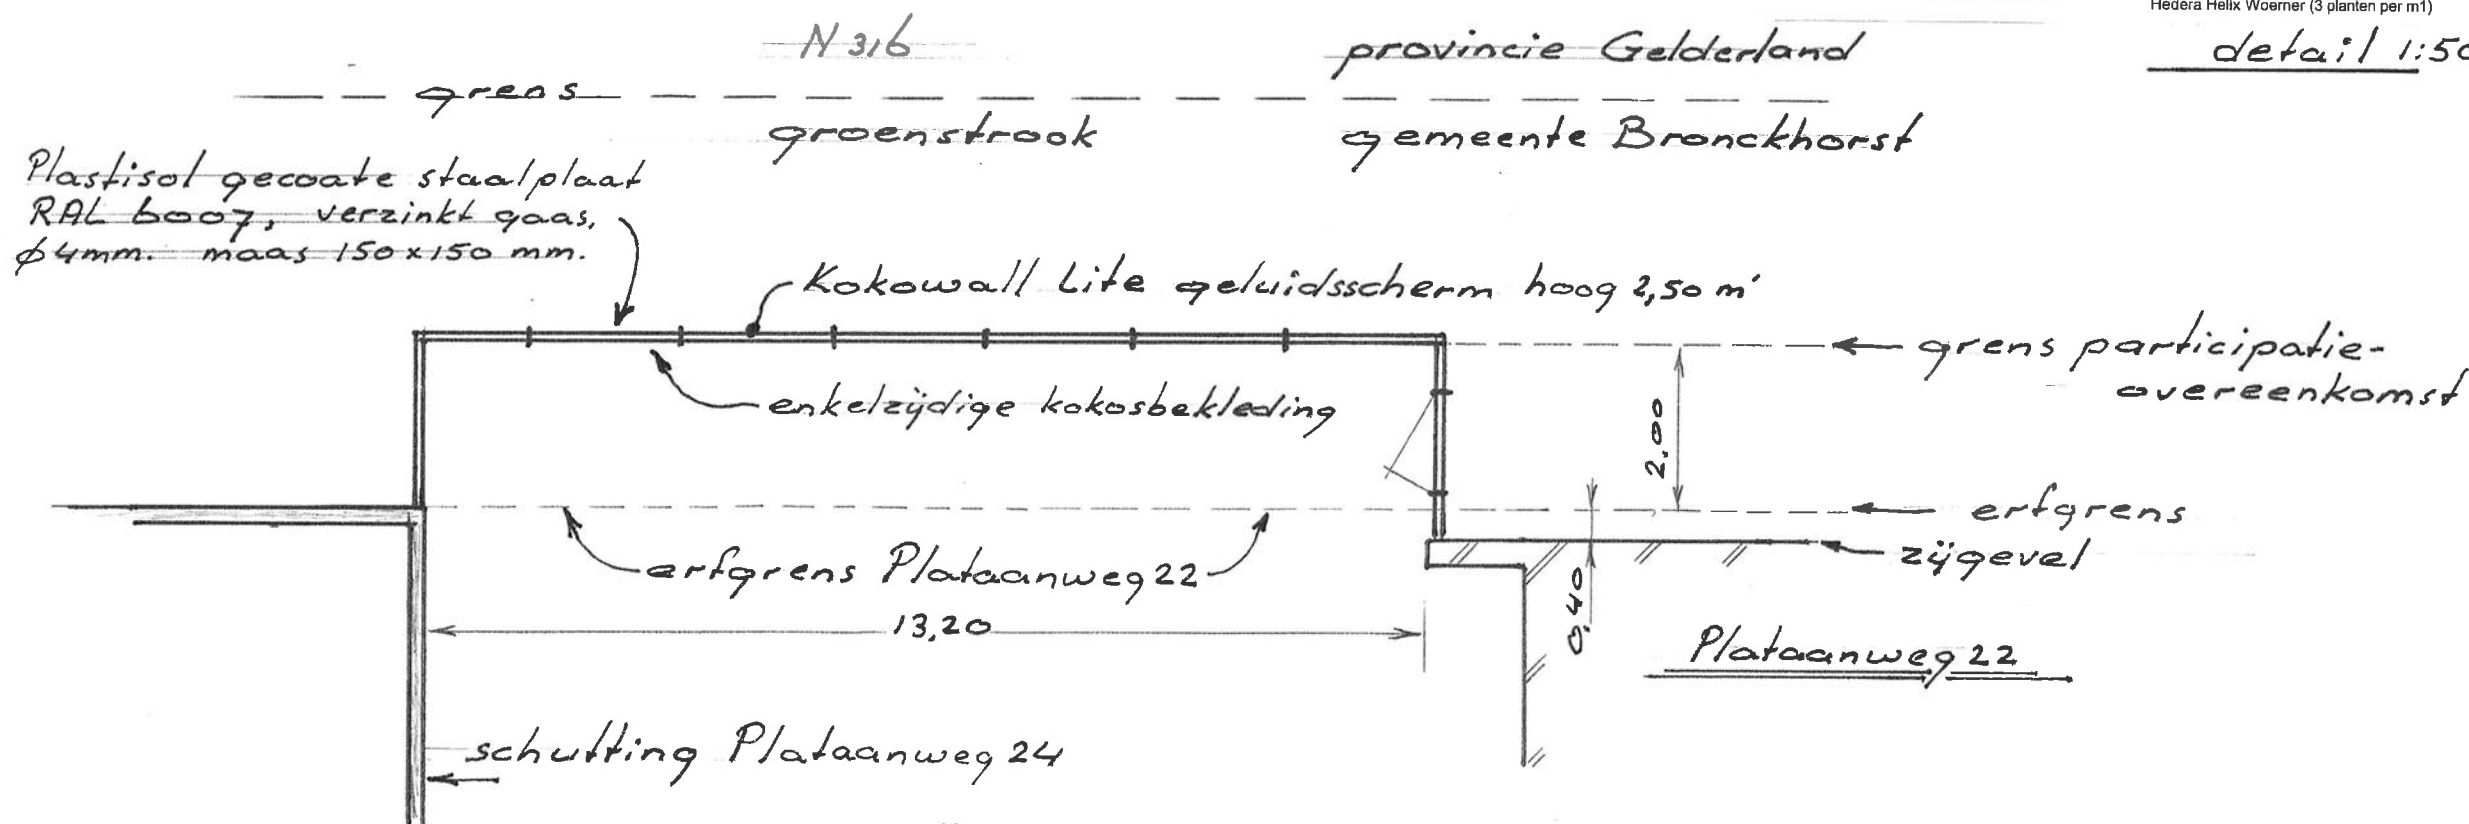

aanzicht oostzijde

plattegrond 1:100

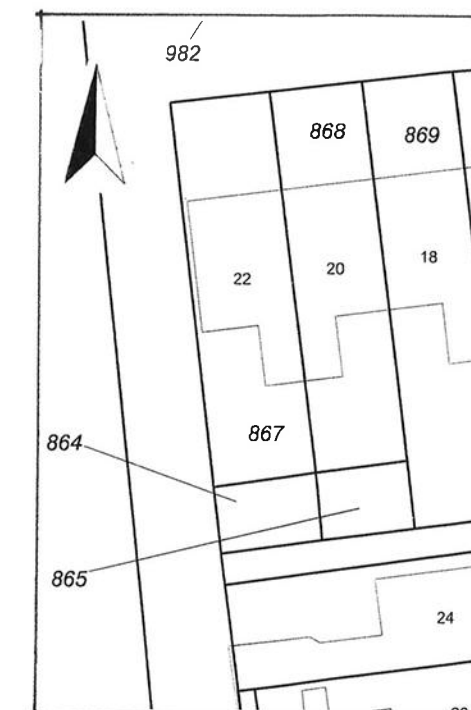

kad.gem. Hengelo Gld
Sectie L 1371 1:500

te plaatsen geluidsscherm in de
gemeentelijke groenstrook t.h.v.
Plataanweg 22 Hengelo 7255AZ

getekend: E.A. Geurtsen 9-8-2017