


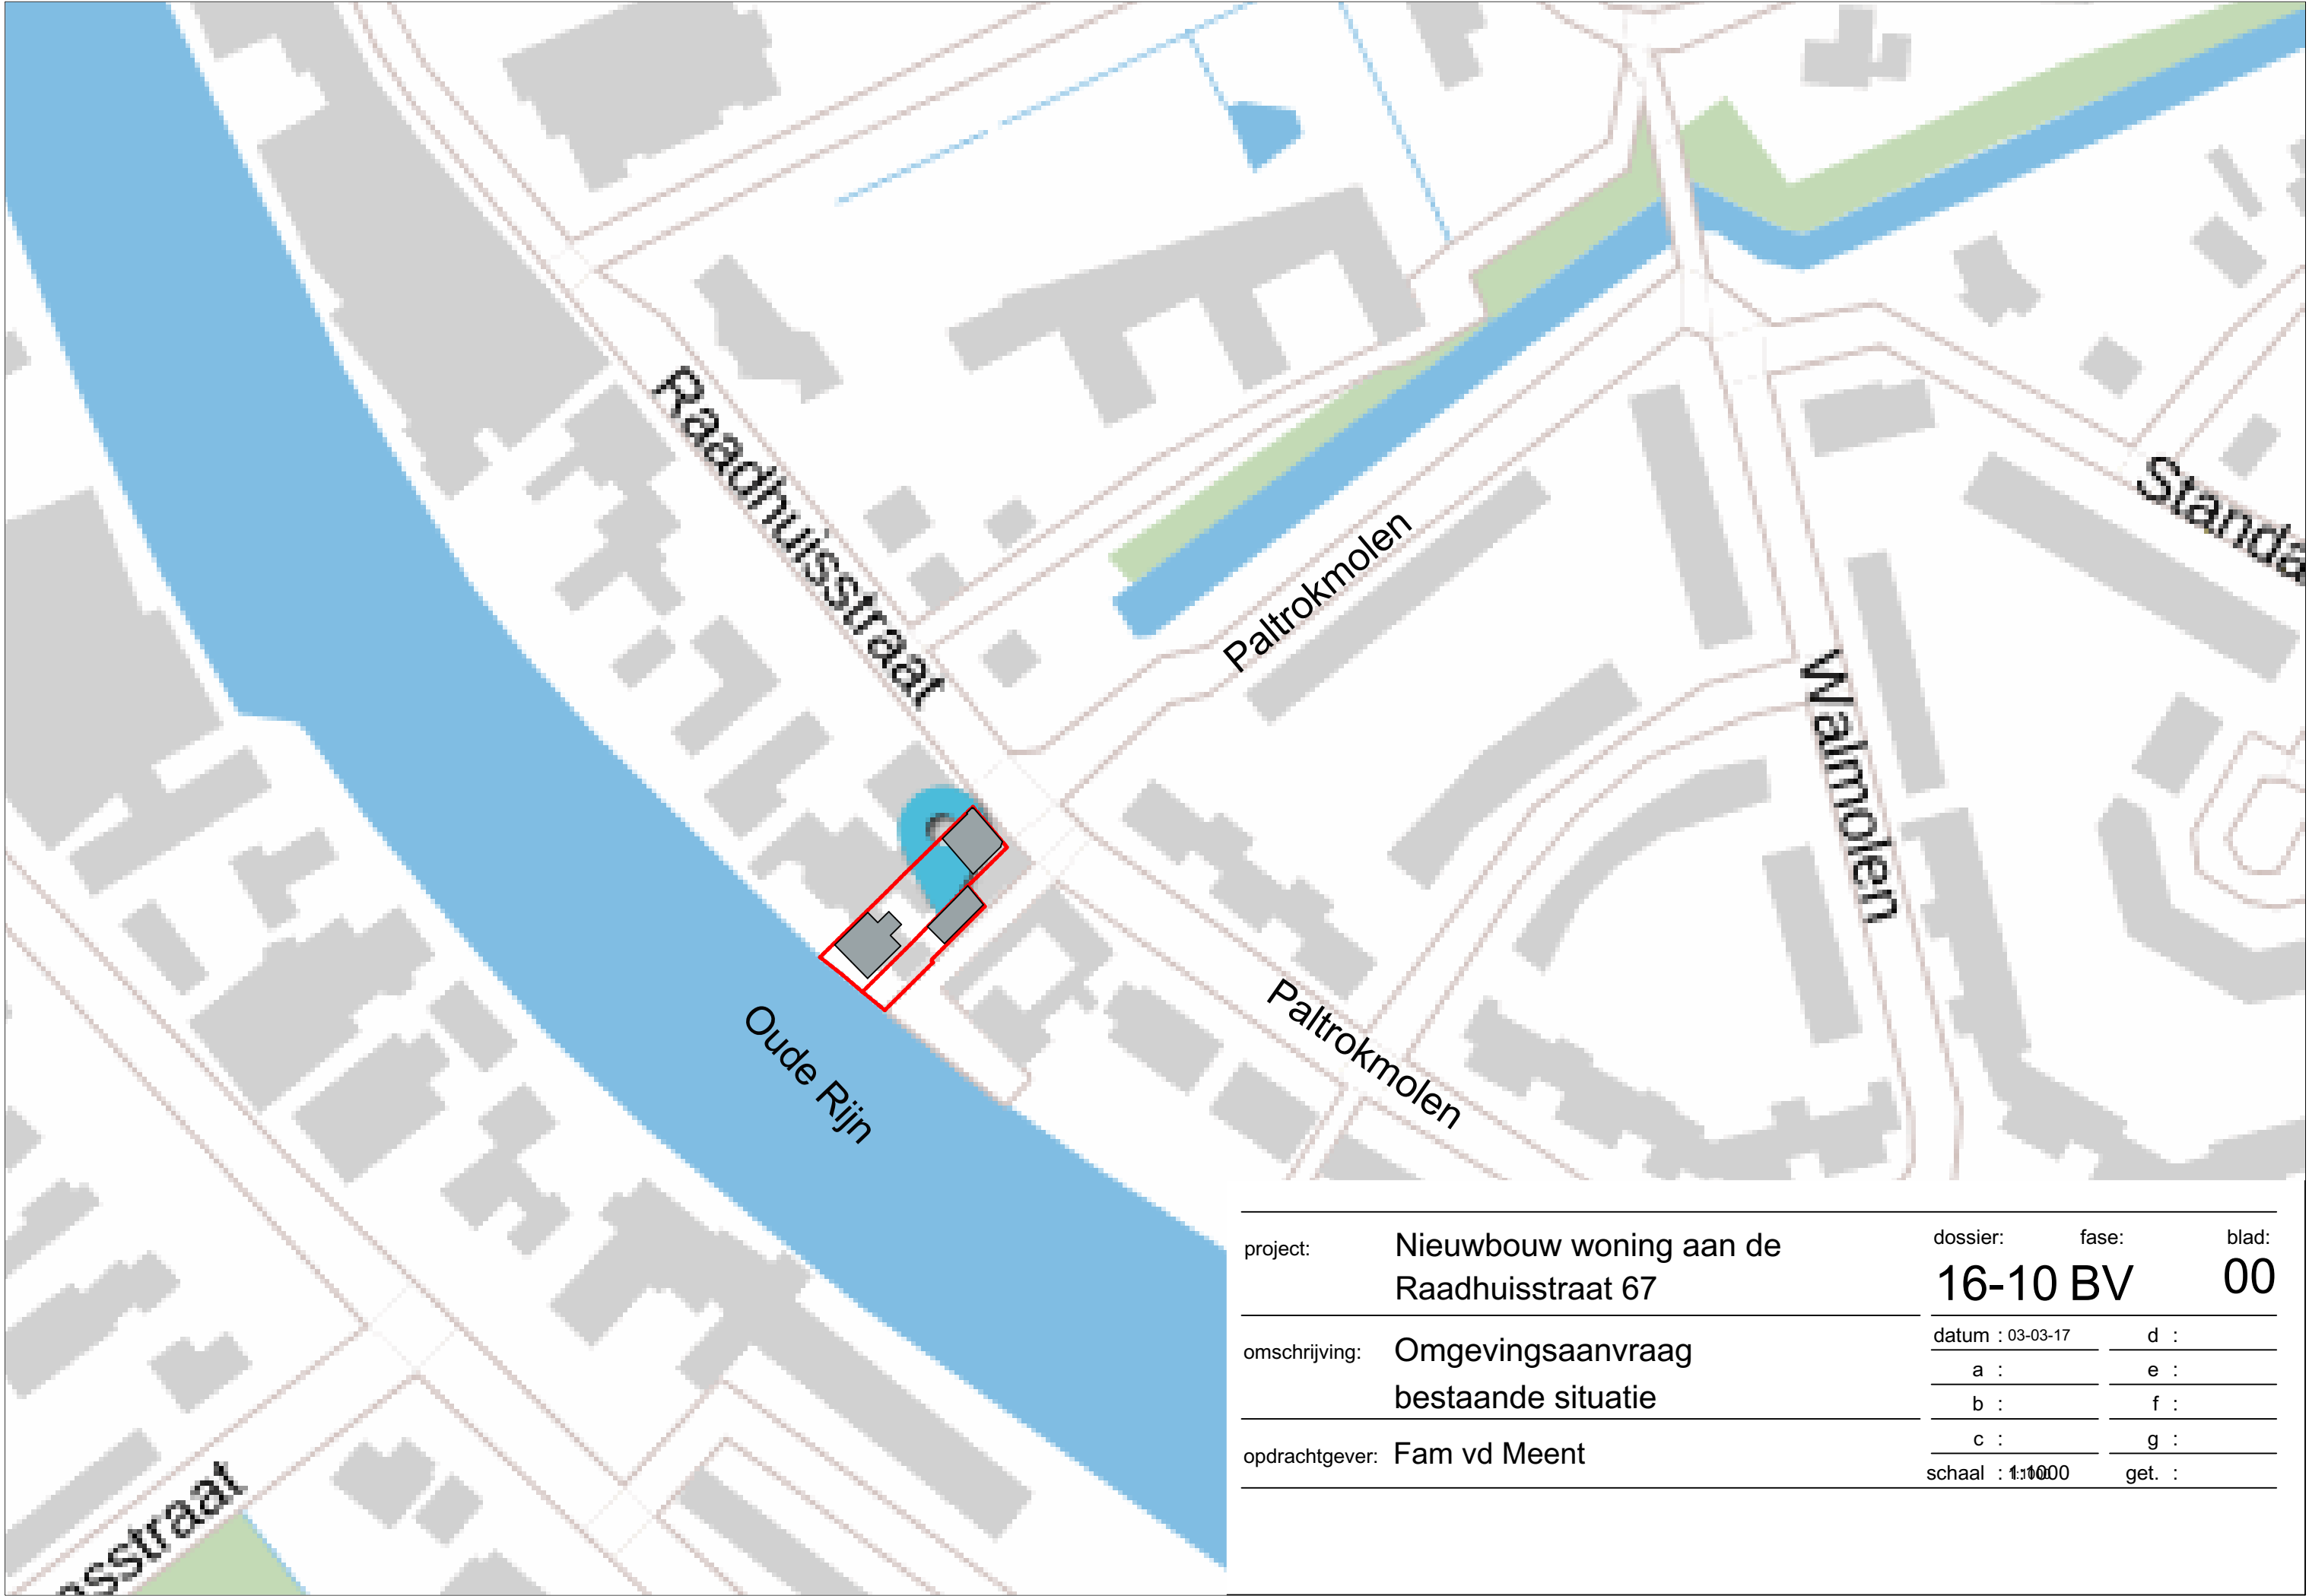

project:	Nieuwbouw woning aan de Raadhuisstraat 67	dossier:	fase:	blad:
		16-10 BV		00
omschrijving:	Omgevingsaanvraag bestaande situatie	datum : 03-03-17	d :	
		a :	e :	
		b :	f :	
		c :	g :	
opdrachtgever:	Fam vd Meent	schaal : 1:1000	get. :	



voorgevel bestaande bebouwing vanaf Raadhuisstraat



voorgevel bestaande bebouwing vanaf Paltrokmolen





Bouwkundig

	funderingsbalk vlgs constr.
	geisoleerde systeemvloer
	betonvloer + 50mm dekvloer
	kruipluik
mv	mechanische ventilatie unit (afvoer)
mk	meterkast
	type volgens EPC
	100-40-120-100/120 gevelsteen-spouw-isolatie-kalkzandsteen Rc volgens EPC
	HSB + metselwerk opbouw conf. EPC

	120mm kalkzandsteen dragend
	70/100mm gibo wand
	isolatie
	tegelwerk: badkamer tot aan plafond; keuken, wc; 1500+
	binnendeurkozijn dagmaat 900x2300

voorzieningen voor koud en warm water

	toilet koud water
	fontein koud water
	wastafel warm/koud water
	douche warm/koud water
	aanrecht warm/koud water
	wasmachine koud water
	centrale verwarming koud water
	opstelplaats droger


Renvooi

	rookmelder
	VG verblijfsgebied

Renvooi ventilatie

	= equivalente daglichtoppervlakte in m2
	= mechanische toevoer in dm3/s
	= mechanische afvoer in dm3/s
	= toevoer ventilatie in dm3/s
	= doorspuikbaarheid in dm3/s

Renvooi installaties

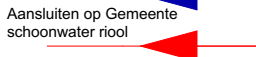	= Aansluiten op Gemeente vuilwater riool
	= Aansluiten op Gemeente schoonwater riool

riolering/vloerleidingen

: gootsteen; diameter 75mm
: douchput; diameter 50mm
: toilet; diameter 110mm
: wastafel; diameter 50mm
: fontein; diameter 50mm
: hemelwaterafvoer; diameter 100mm
: wasmachine; diameter 75mm
: standleiding afvoer; diameter 125mm

RENVOOI BOUWBESLUIT 2012

Artikel 2.59 Rookgasafvoer

Een afvoervoorziening voor rookgas is brandveilig, bepaald volgens NEN 6062.

Artikel 2.67 Binnenoppervlak

Een zijde van een constructieonderdeel die grenst aan de binnenlucht voldoet aan brandklasse D en aan rookklasse s2, beide bepaald volgens NEN-EN 13501-1.

Artikel 2.68 Buitenoppervlak

Een zijde van een constructieonderdeel die grenst aan de buitenlucht voldoet aan brandklasse D, bepaald volgens NEN-EN 13501-1.

Een zijde van een constructieonderdeel die grenst aan de buitenlucht, van een bouwwerk waarvan een voor personen bestemde vloer ten minste 5 m boven het meetniveau ligt, voldoet vanaf het aansluitende terrein tot een hoogte van ten minste 2,5 m aan brandklasse B, bepaald volgens NEN-EN 13501-1.

Bovenstaande is niet van toepassing op de bovenzijde van een dak.

In afwijking hiervan voldoet een deur, een raam, een kozijn en een daaraan gelijk te stellen constructieonderdeel aan brandklasse D, bepaald volgens NEN-EN 13501-1.

Artikel 2.69 Beloop vlak

In afwijking van artikel 2.67 geldt voor de bovenzijde van een vloer, een trap en een hellingbaan die grenst aan de binnenlucht rookklasse s1_n en brandklasse D, beide bepaald volgens NEN-EN 13501-1.

In afwijking van de artikel 2.68 geldt voor een bovenzijde van een vloer, een trap en een hellingbaan die grenst aan de buitenlucht brandklasse D_n, bepaald volgens NEN-EN 13501-1.

Artikel 2.71 Dakoppervlak

De bovenzijde van een dak van een bouwwerk is, bepaald volgens NEN 6063, niet brandgevaarlijk.

Artikel 2.130 Reikwijdte

Deuren, ramen, kozijnen en daarmee gelijk te stellen constructieonderdelen in een scheidingsconstructie van een niet-gemeenschappelijke ruimte die volgens NEN 5087 bereikbaar zijn voor inbraak, hebben een volgens NEN 5096 bepaalde inbraakwerendheid die voldoet aan de in die norm aangegeven weerstandsklasse 2.

Artikel 3.2 Geluid van buiten

Een uitwendige scheidingsconstructie van een verblijfsgebied heeft een volgens NEN 5077 bepaalde karakteristieke geluidwering met een minimum van 20 dB.

Artikel 3.8 Bescherming tegen geluid van installaties, aangrenzend perceel

Een toilet met waterspoeling, een kraan, een mechanisch ventilatiesysteem, een warmwatertoestel, een installatie voor het verhogen van waterdruk of een lift veroorzaakt in een op een aangrenzend perceel gelegen verblijfsgebied een volgens NEN 5077 bepaald karakteristiek installatie-geluidsniveau van ten hoogste 30 dB.

Artikel 3.9 Bescherming tegen geluid van installaties, zelfde perceel

Een toilet met waterspoeling, een kraan, een mechanische voorziening voor luchtverversing, warmteopwekking of warmteterugwinning, een warmwatertoestel, een installatie voor verhoging van waterdruk of een lift veroorzaakt in een niet-gemeenschappelijke verblijfsruimte van een aangrenzende op hetzelfde perceel gelegen woonfunctie een volgens NEN 5077 bepaald karakteristiek installatie-geluidsniveau van ten hoogste 30 dB.

Artikel 3.17a Verblijfsruimten van dezelfde woonfunctie

Het volgens NEN 5077 bepaalde karakteristieke lucht-geluidniveauverschil voor de geluidsoverdracht van een verblijfsruimte naar een andere verblijfsruimte van dezelfde woonfunctie is niet kleiner dan 32 dB.

Het volgens NEN 5077 bepaalde gewogen contact-geluidniveau voor de geluidsoverdracht van een verblijfsruimte naar een andere verblijfsruimte van dezelfde woonfunctie is niet groter dan 79 dB.

Dit geldt niet indien de verblijfsruimten met elkaar in open verbinding staan, of indien de ene verblijfsruimte vanuit de andere rechtstreeks bereikbaar is door een deuropening.

Artikel 6.8 Voorziening voor elektriciteit

Een voorziening voor elektriciteit voldoet aan NEN 1010 bij lage spanning, en NEN-EN-IEC 61936-1 en NEN-EN 50522, bij hoge spanning.

Artikel 6.9 Voorziening voor gas

De te installeren voorziening voor gas voldoet aan de NEN 1078 bij een nominale werkdruk van ten hoogste 0,5 bar, en de NEN-EN 15001-1 bij een nominale werkdruk hoger dan 0,5 bar en lager dan 40 bar.

Artikel 6.12 Drinkwatervoorziening

Een voorziening voor drinkwater voldoet aan NEN 1006.

Artikel 6.13 Warmwatervoorziening


Een voorziening voor warmwater voldoet aan NEN 1006.


Artikel 6.16 Afvoer voor huishoudelijk afvalwater


Een gebruiksfunctie met een toilet- of badruimte of met een andere opstelplaats voor een lozingstoestel heeft voor die opstelplaats een afvoervoorziening voor huishoudelijk afvalwater. Zo'n afvoervoorziening voor huishoudelijk afvalwater heeft; een capaciteit, een lucht- en waterdichtheid en een uitmonding en capaciteit van de ontspanningsleiding die voldoen aan NEN 3215

Artikel 6.17 Afvoer van hemelwater

Een dak heeft een voorziening voor de opvang en afvoer van hemelwater met een volgens NEN 3215 bepaalde capaciteit van ten minste die volgens die norm bepaalde belasting van die voorziening.

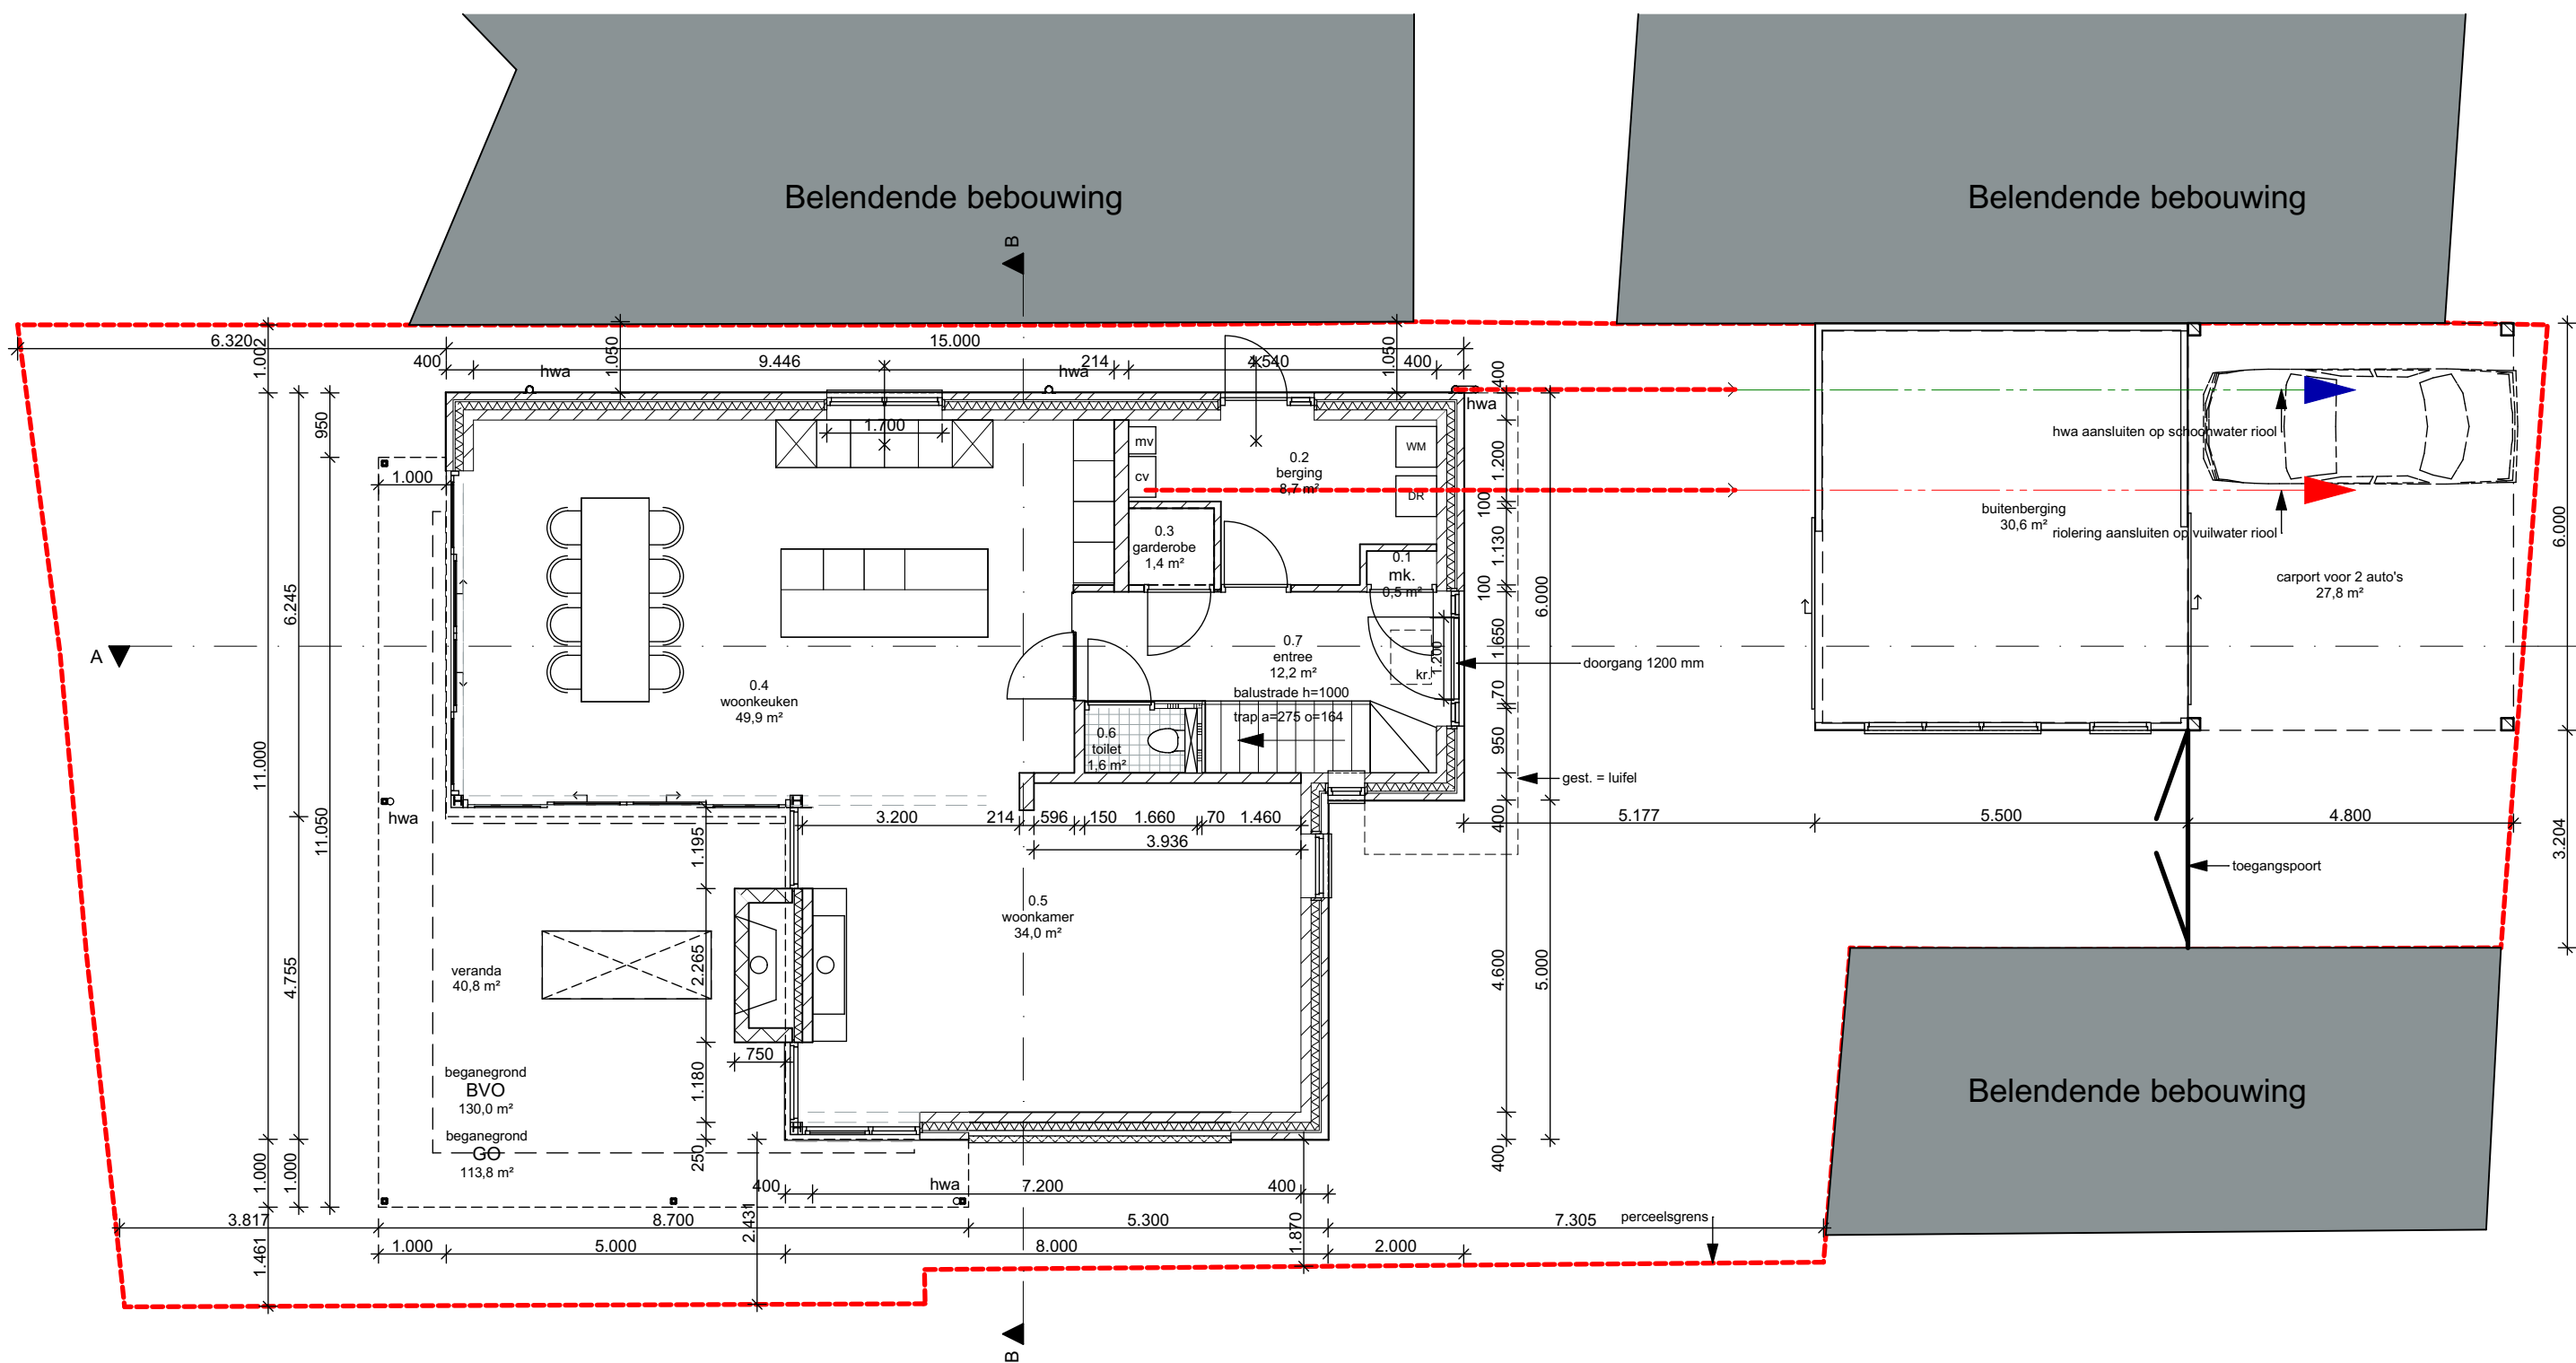

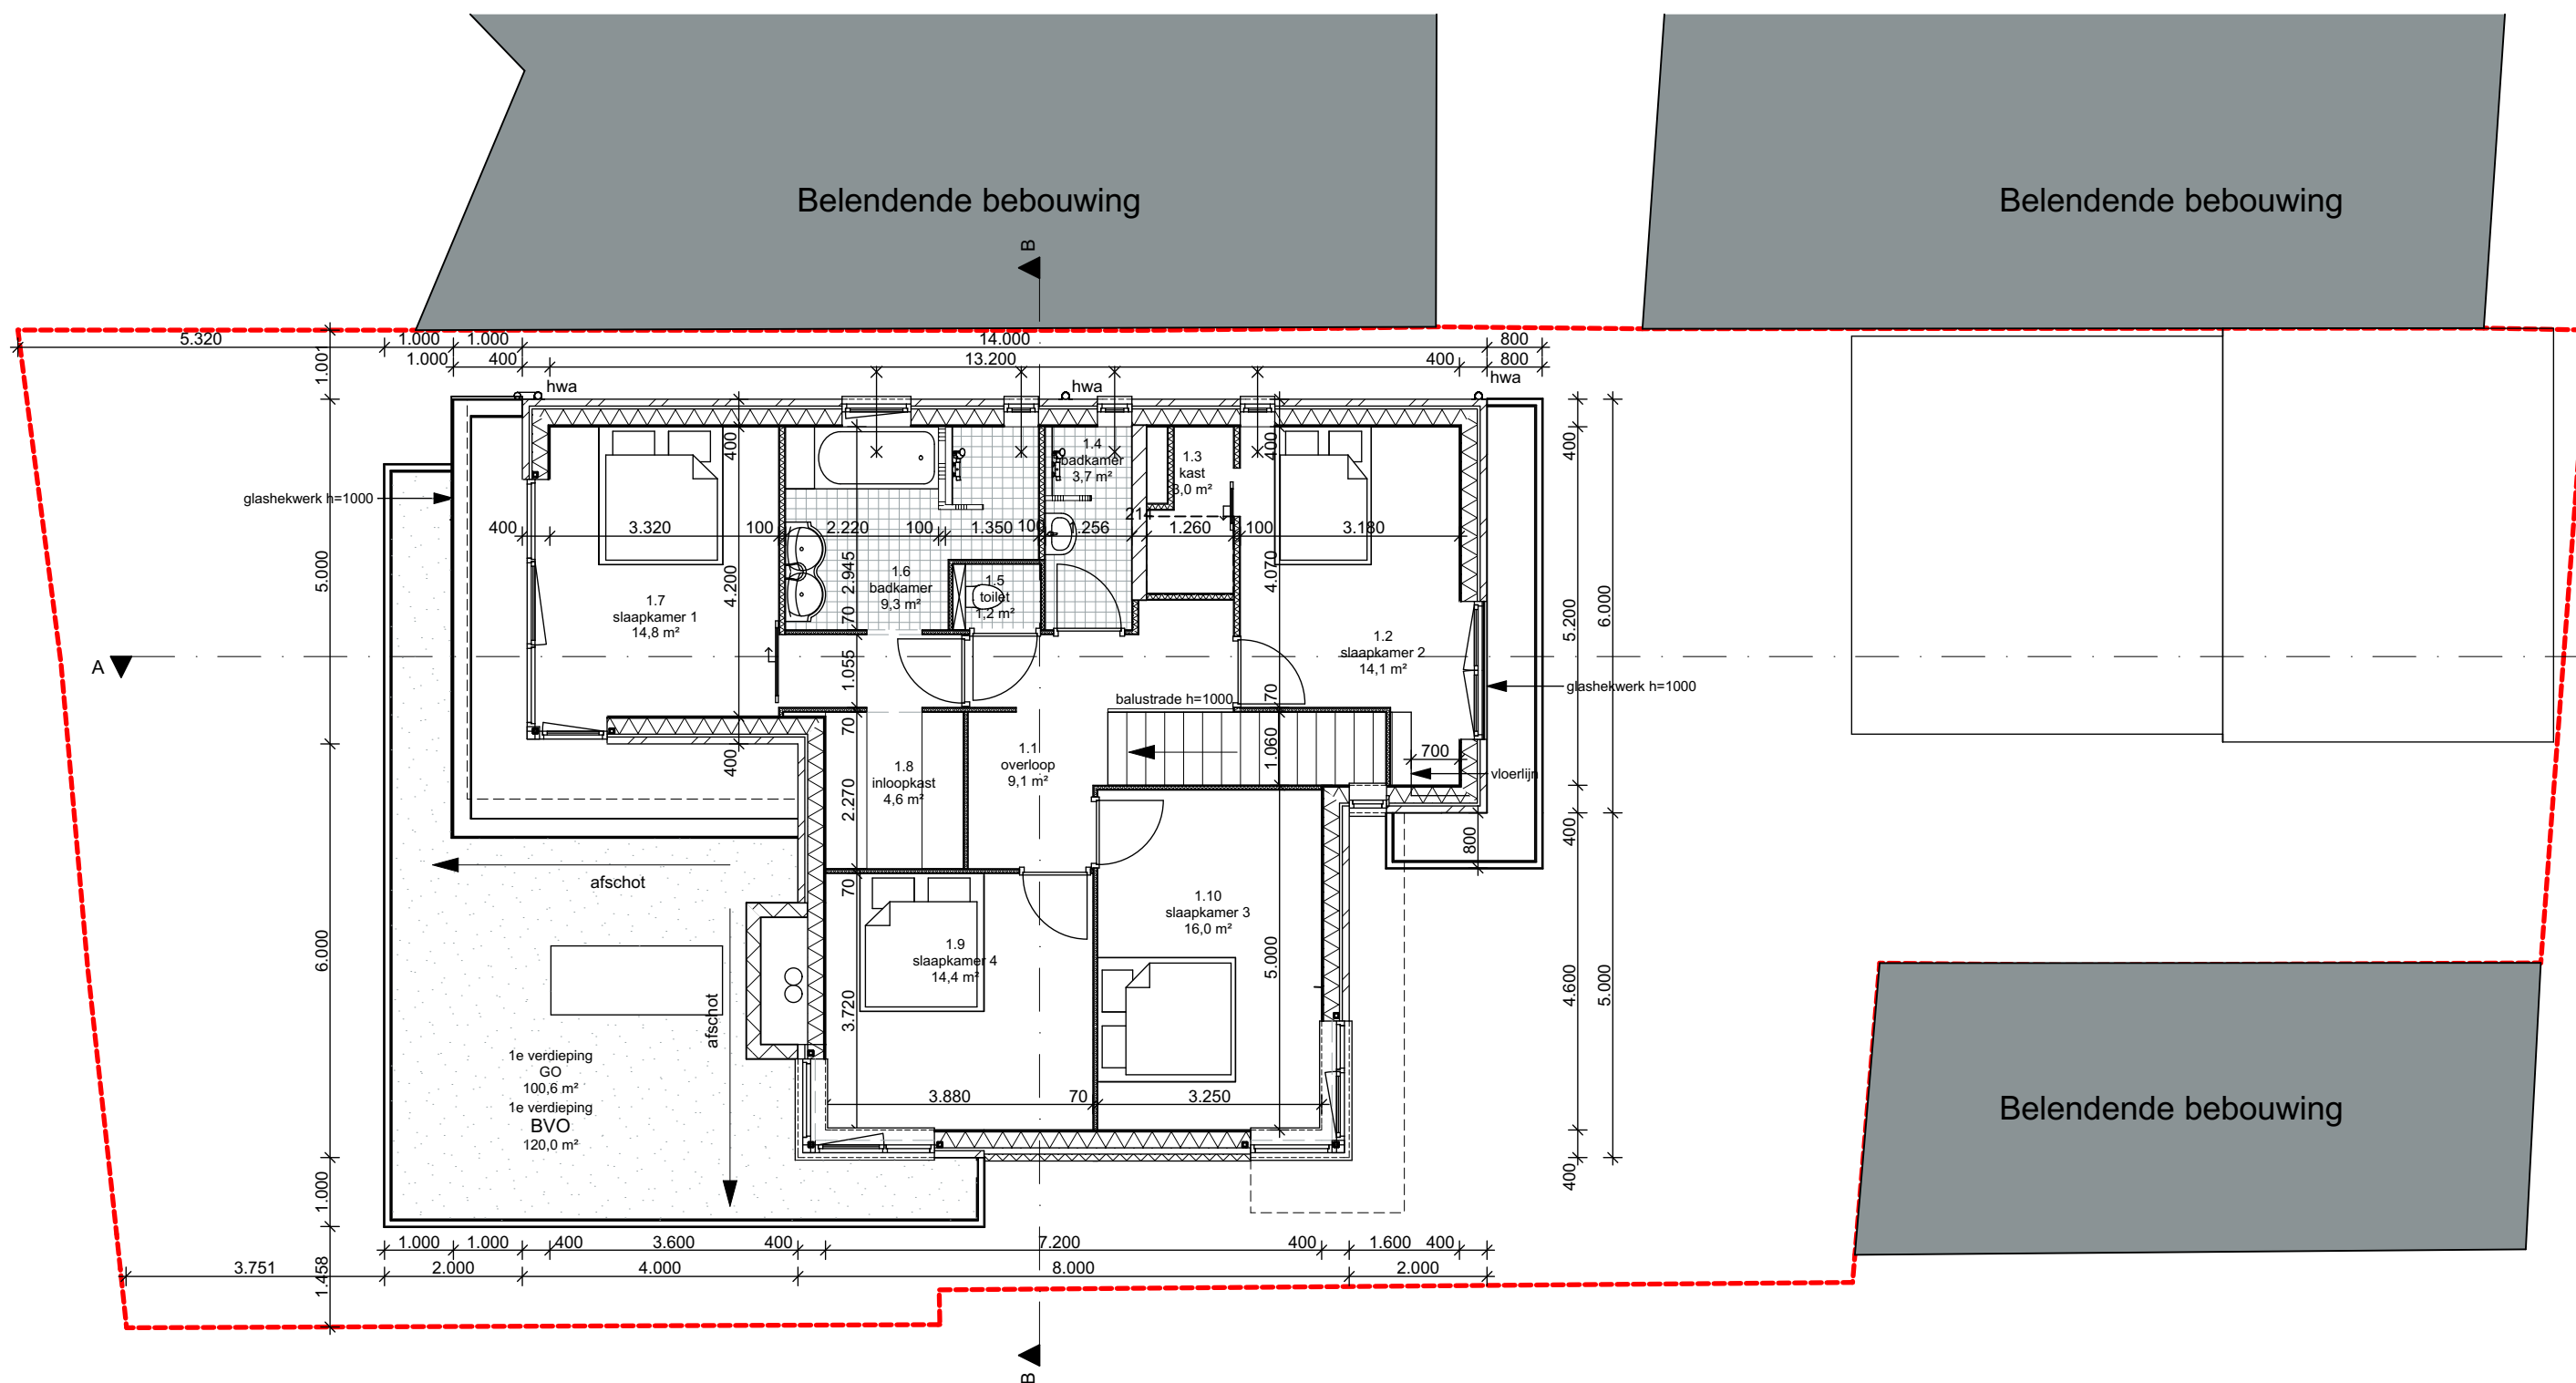


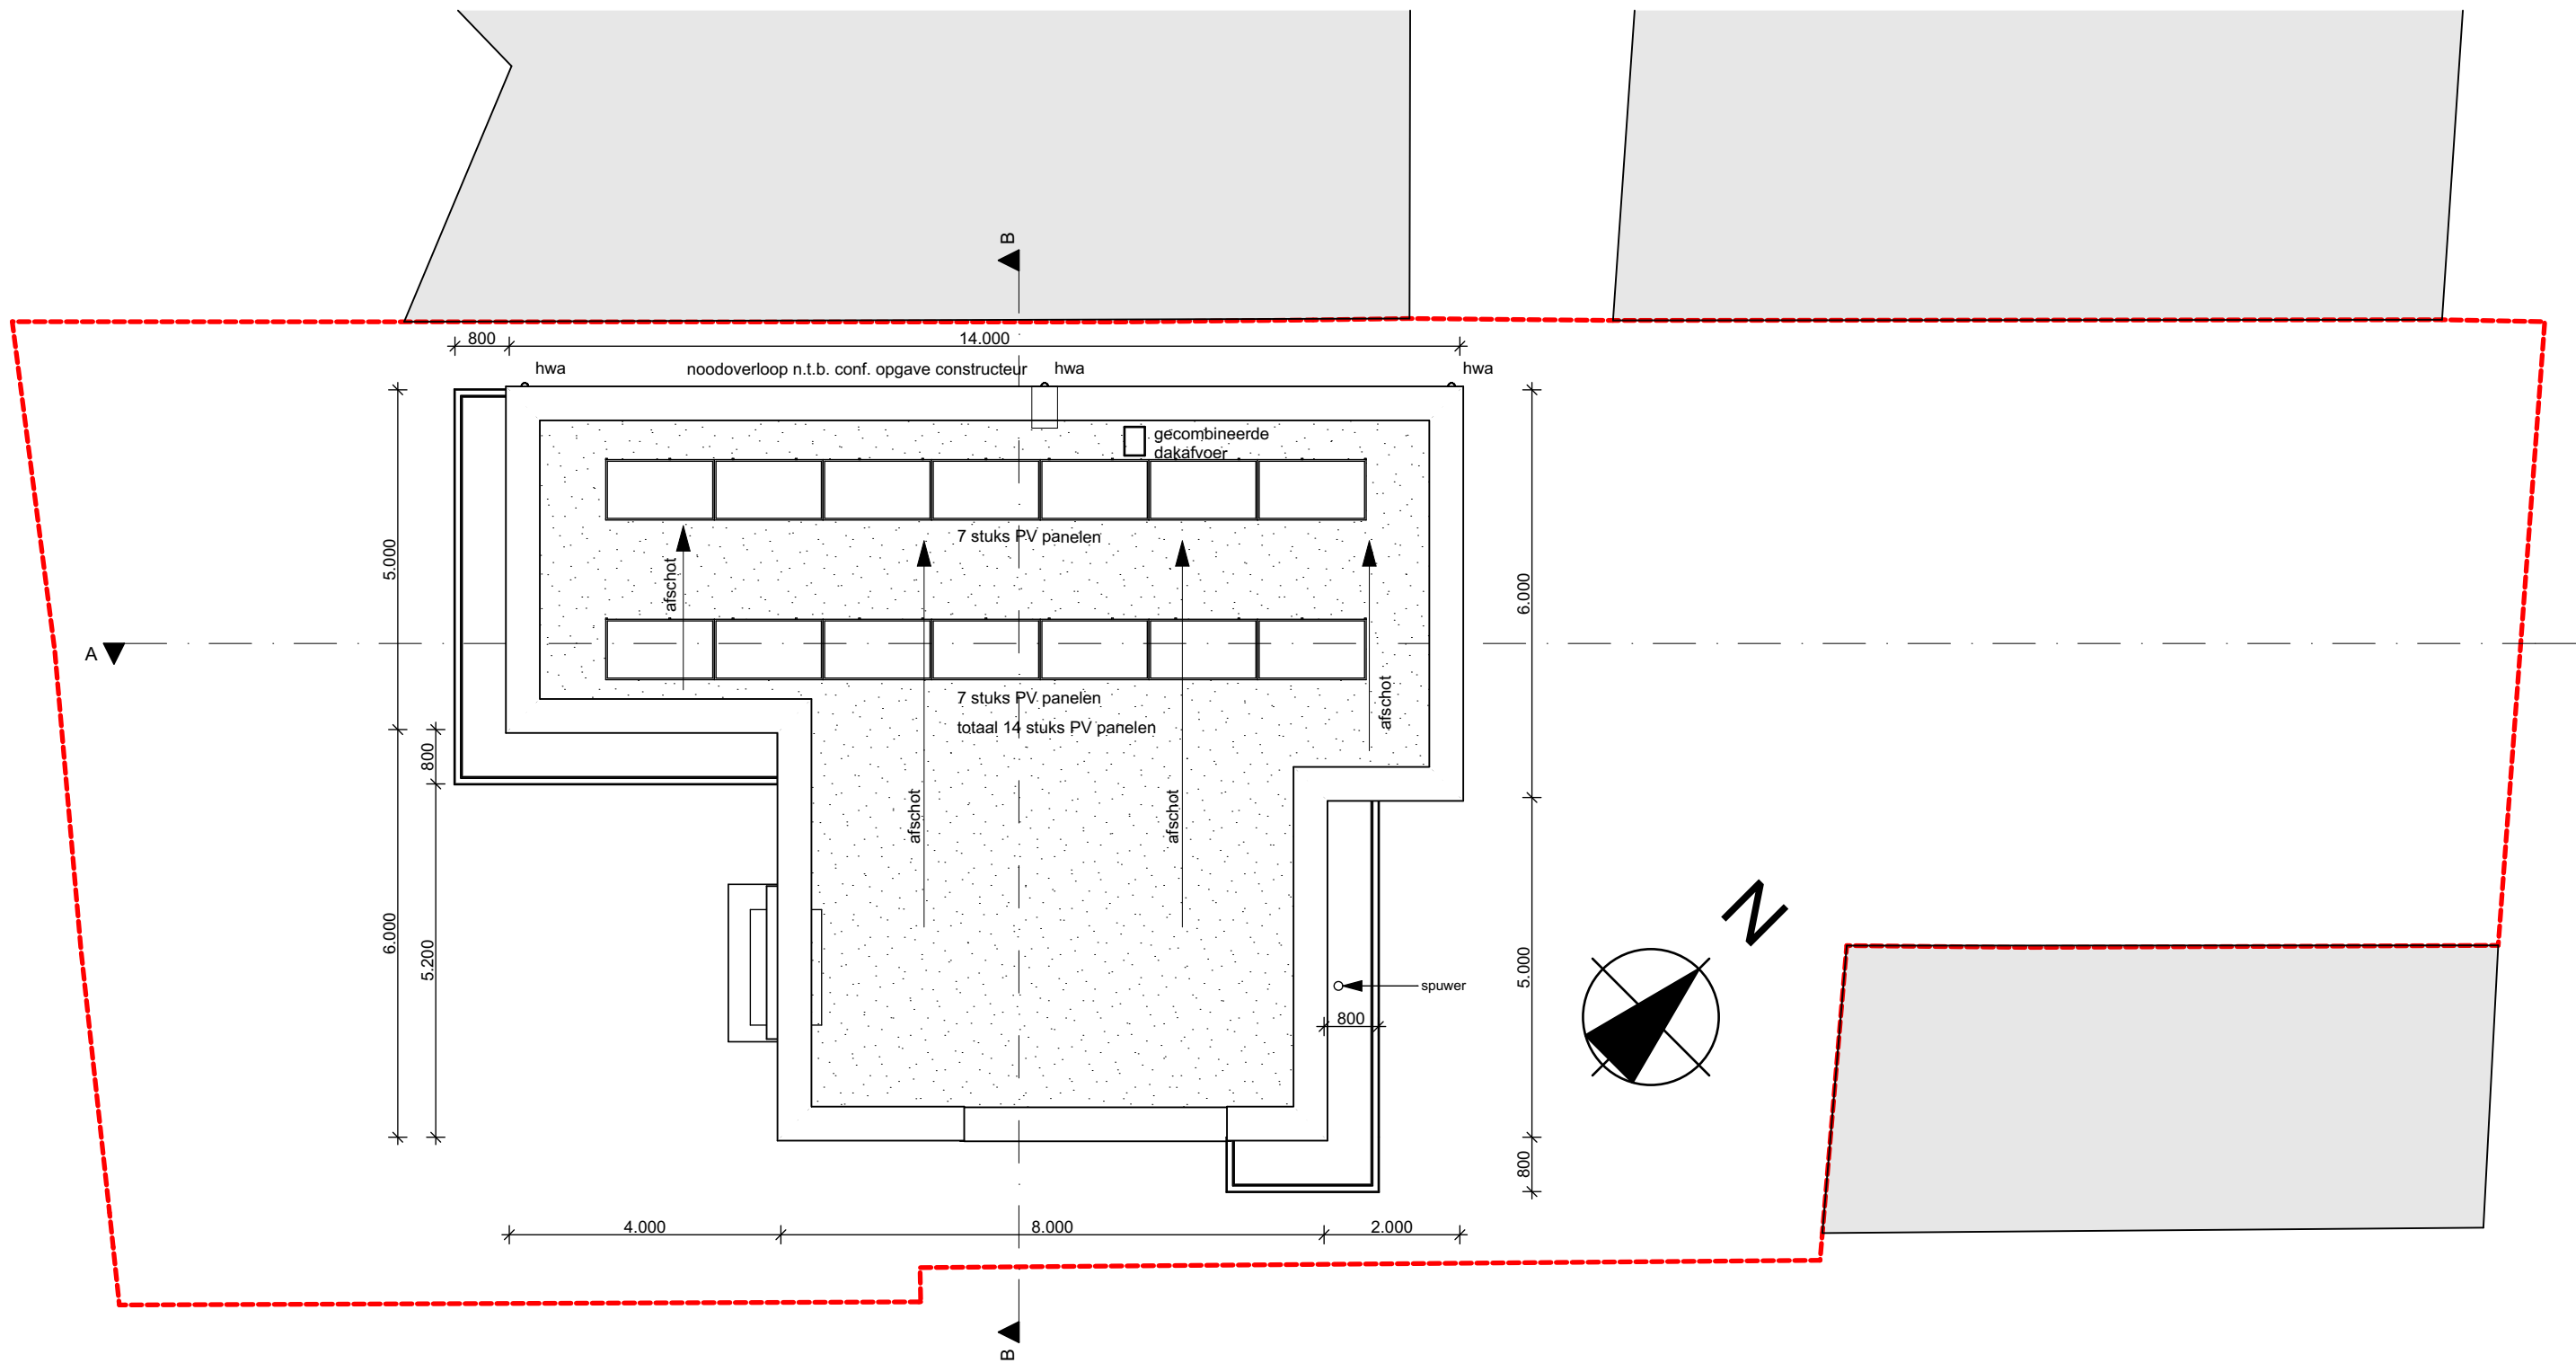



Voorgevel


Voorgevel carport

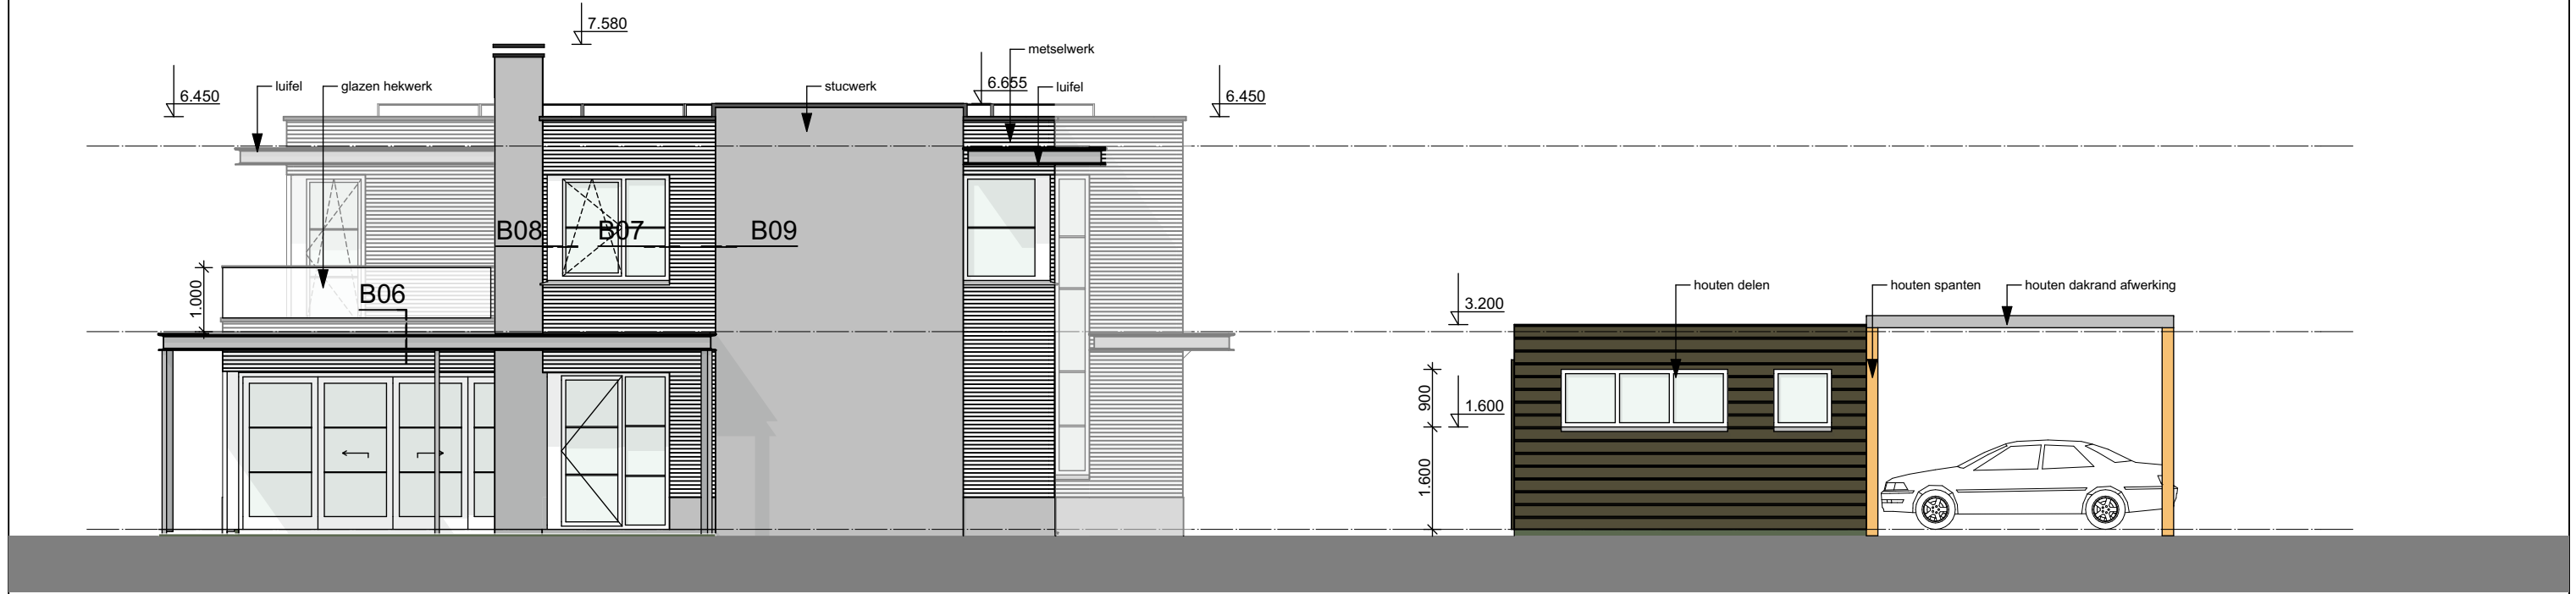


Linker zijgevel




Achtergevel

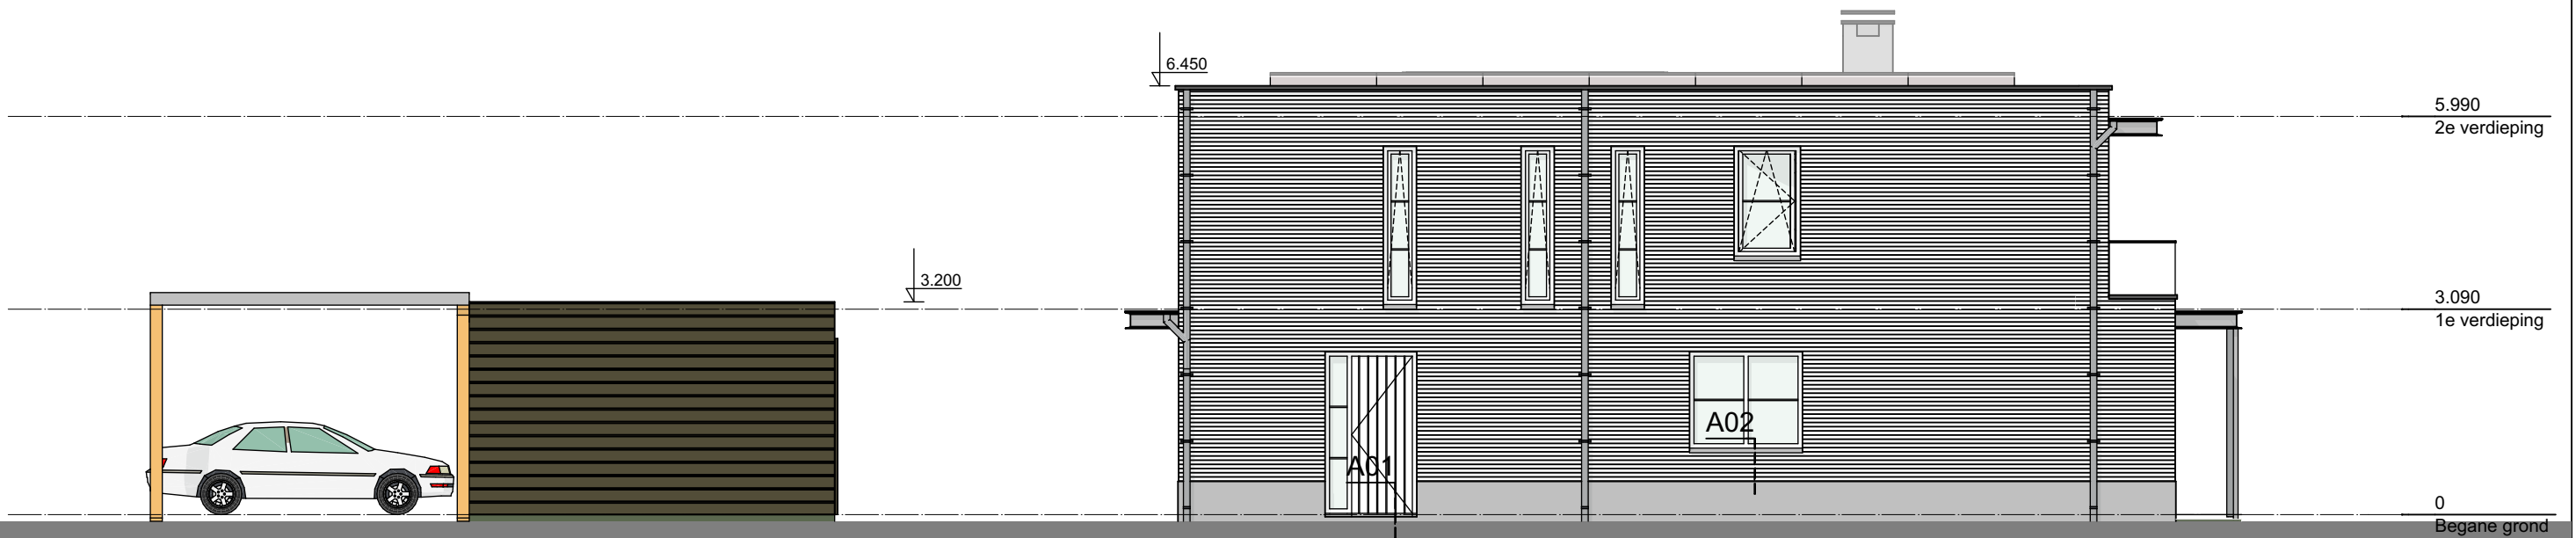


Rechter zijgevel

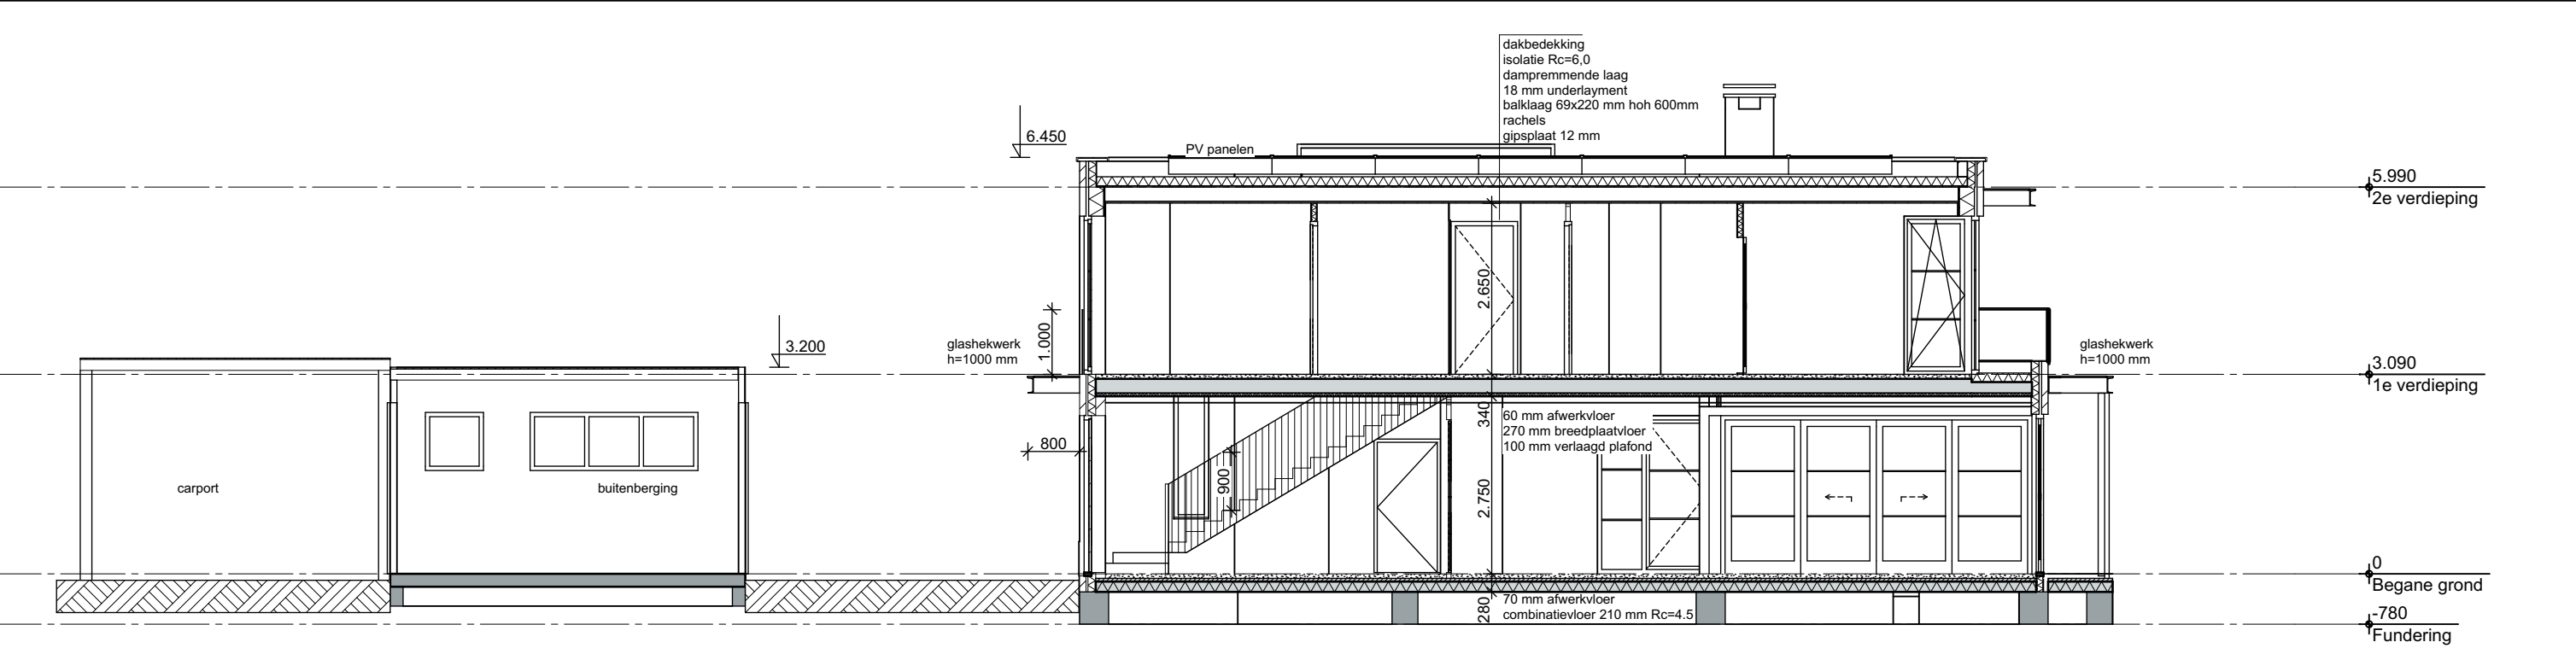


Doorsnede A-A

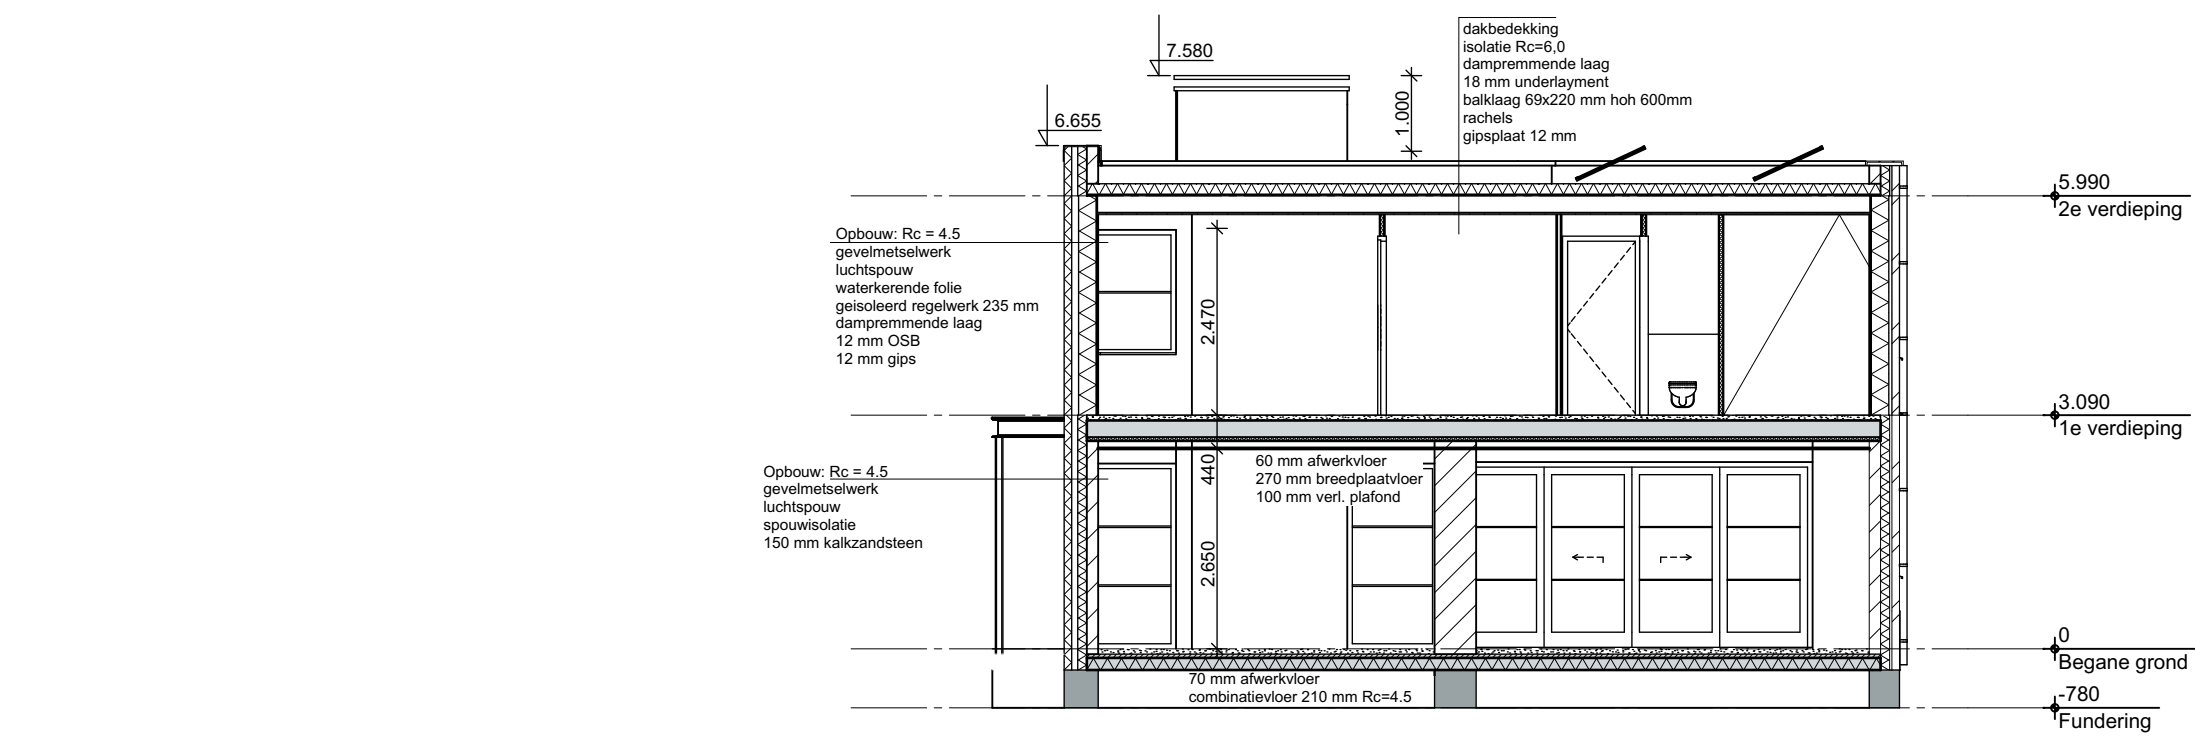




Doorsnede B-B

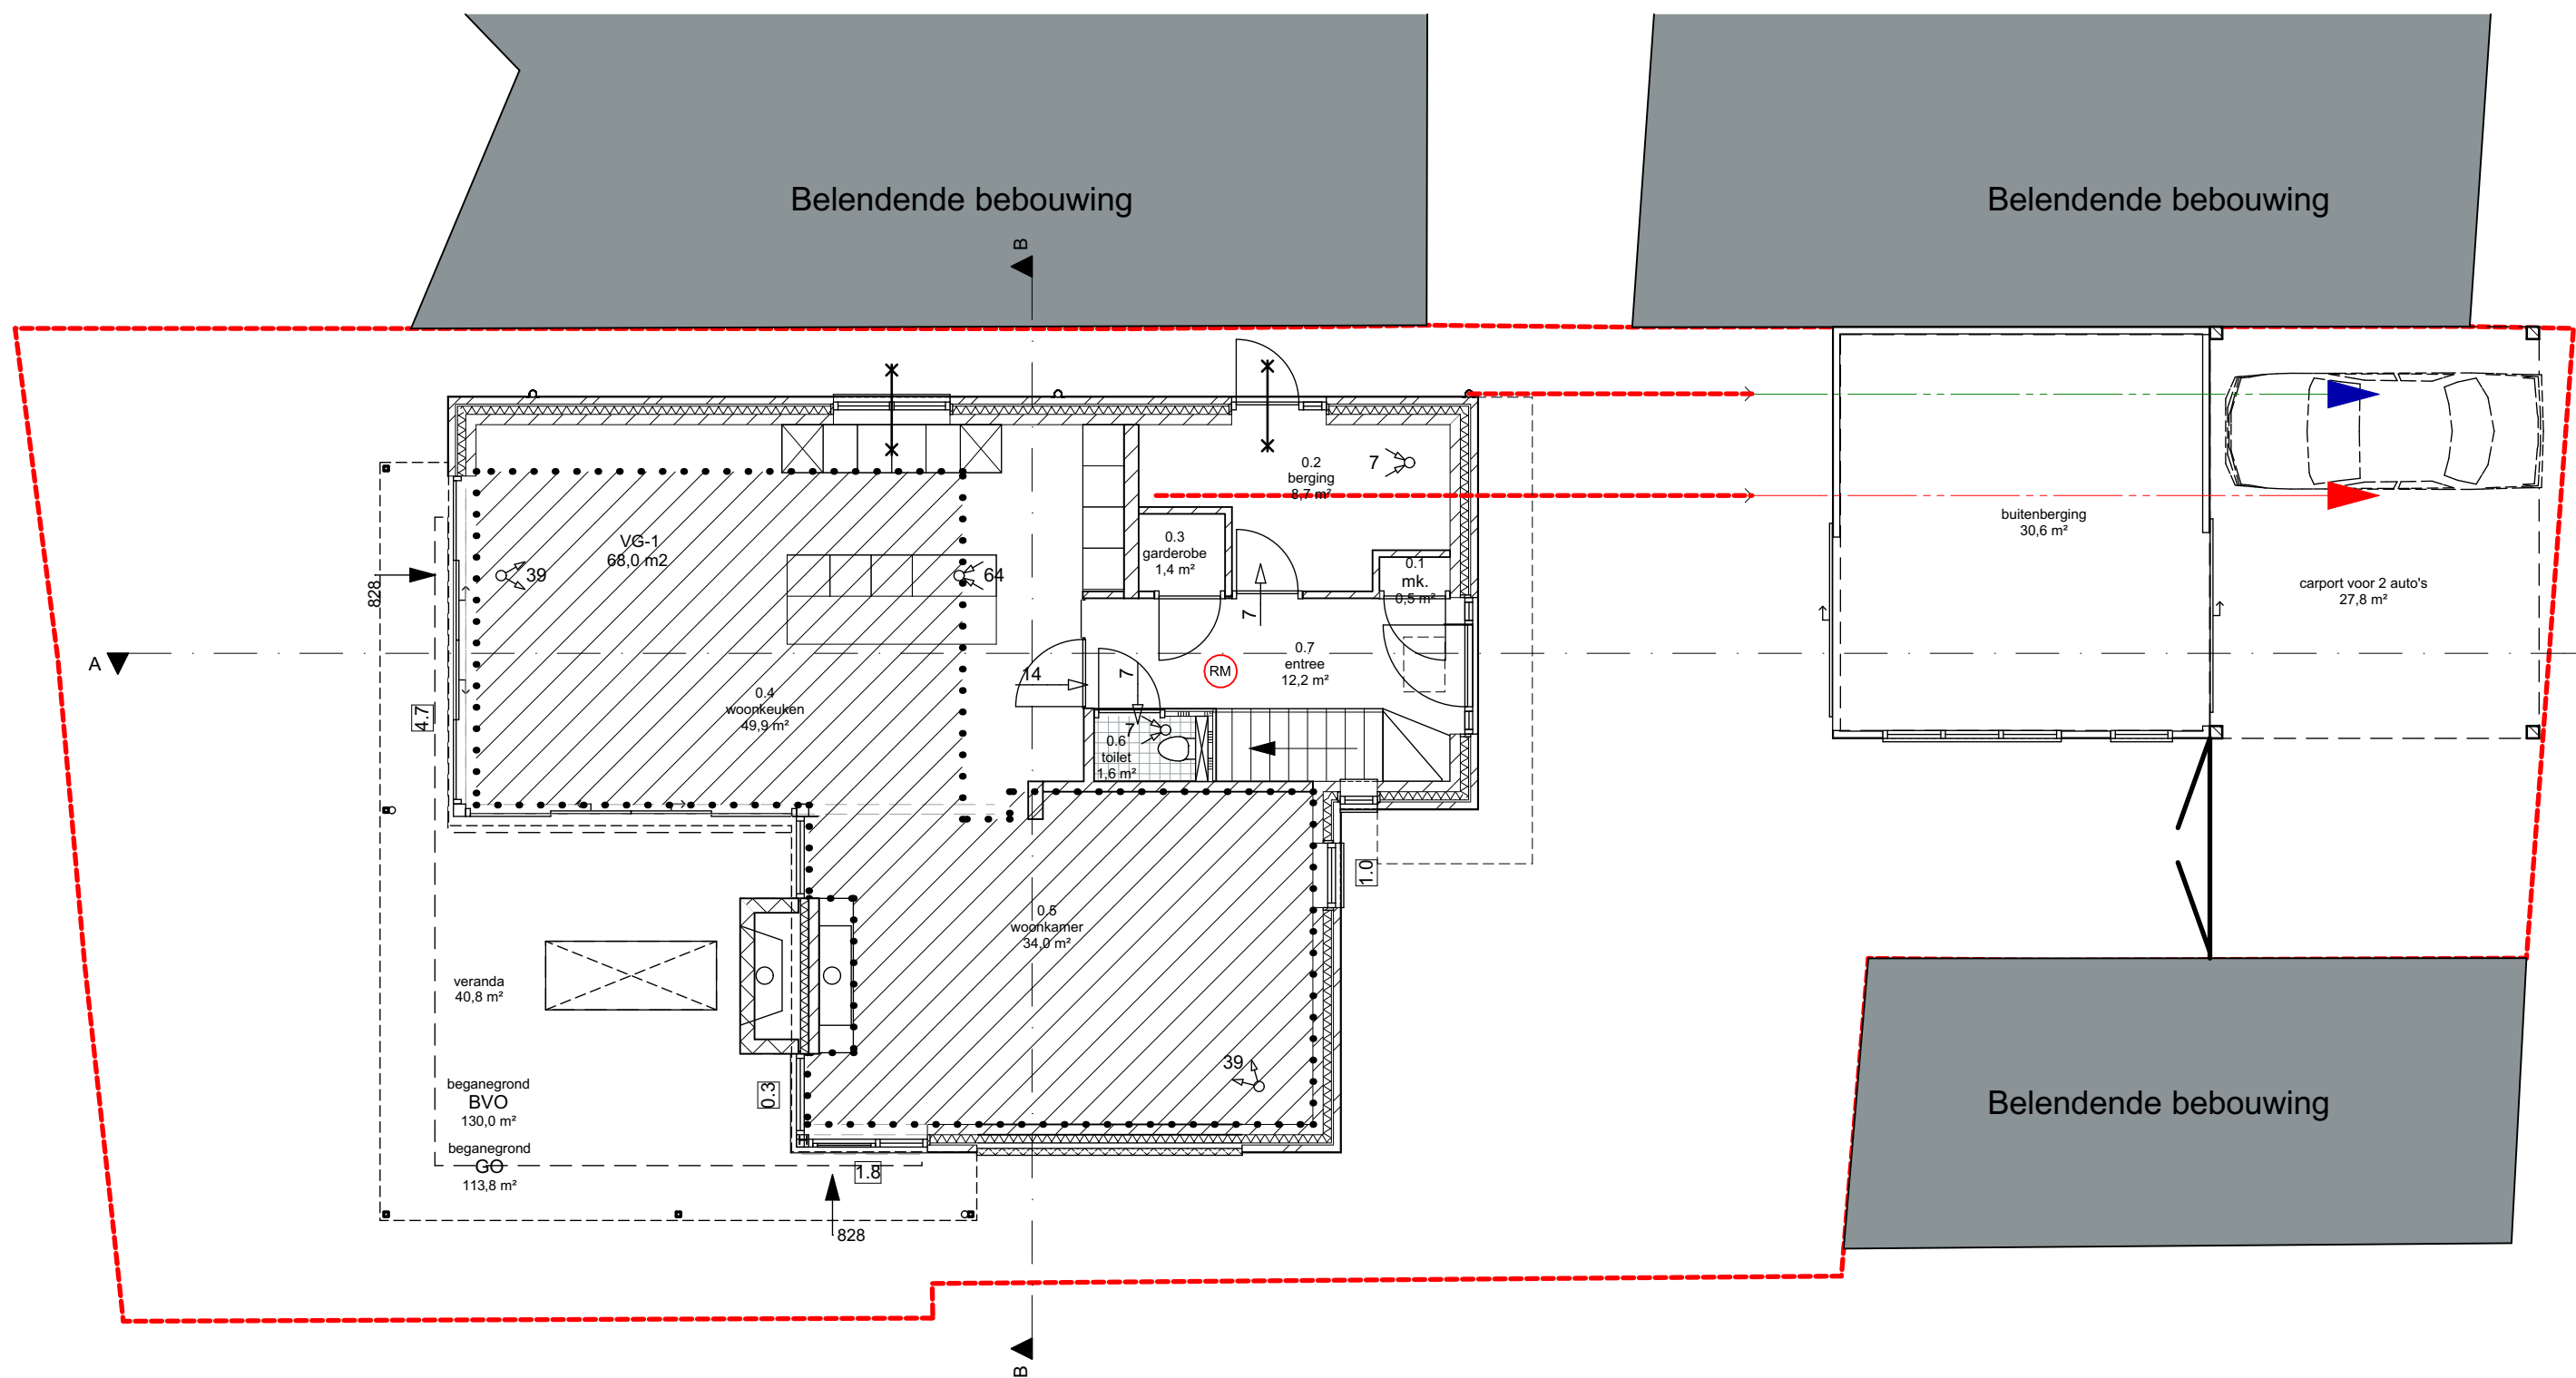

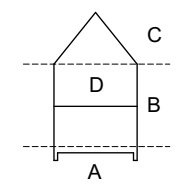



project:	Nieuwbouw woning aan de Raadhuisstraat 67	dossier:	fase:	blad:
			16-10 BV	10
omschrijving:	Principedetails	datum : 03-03-17	d :	
		a :	e :	
		b :	f :	
opdrachtgever:	Fam vd Meent	c :	g :	
		schaal :	get. :	

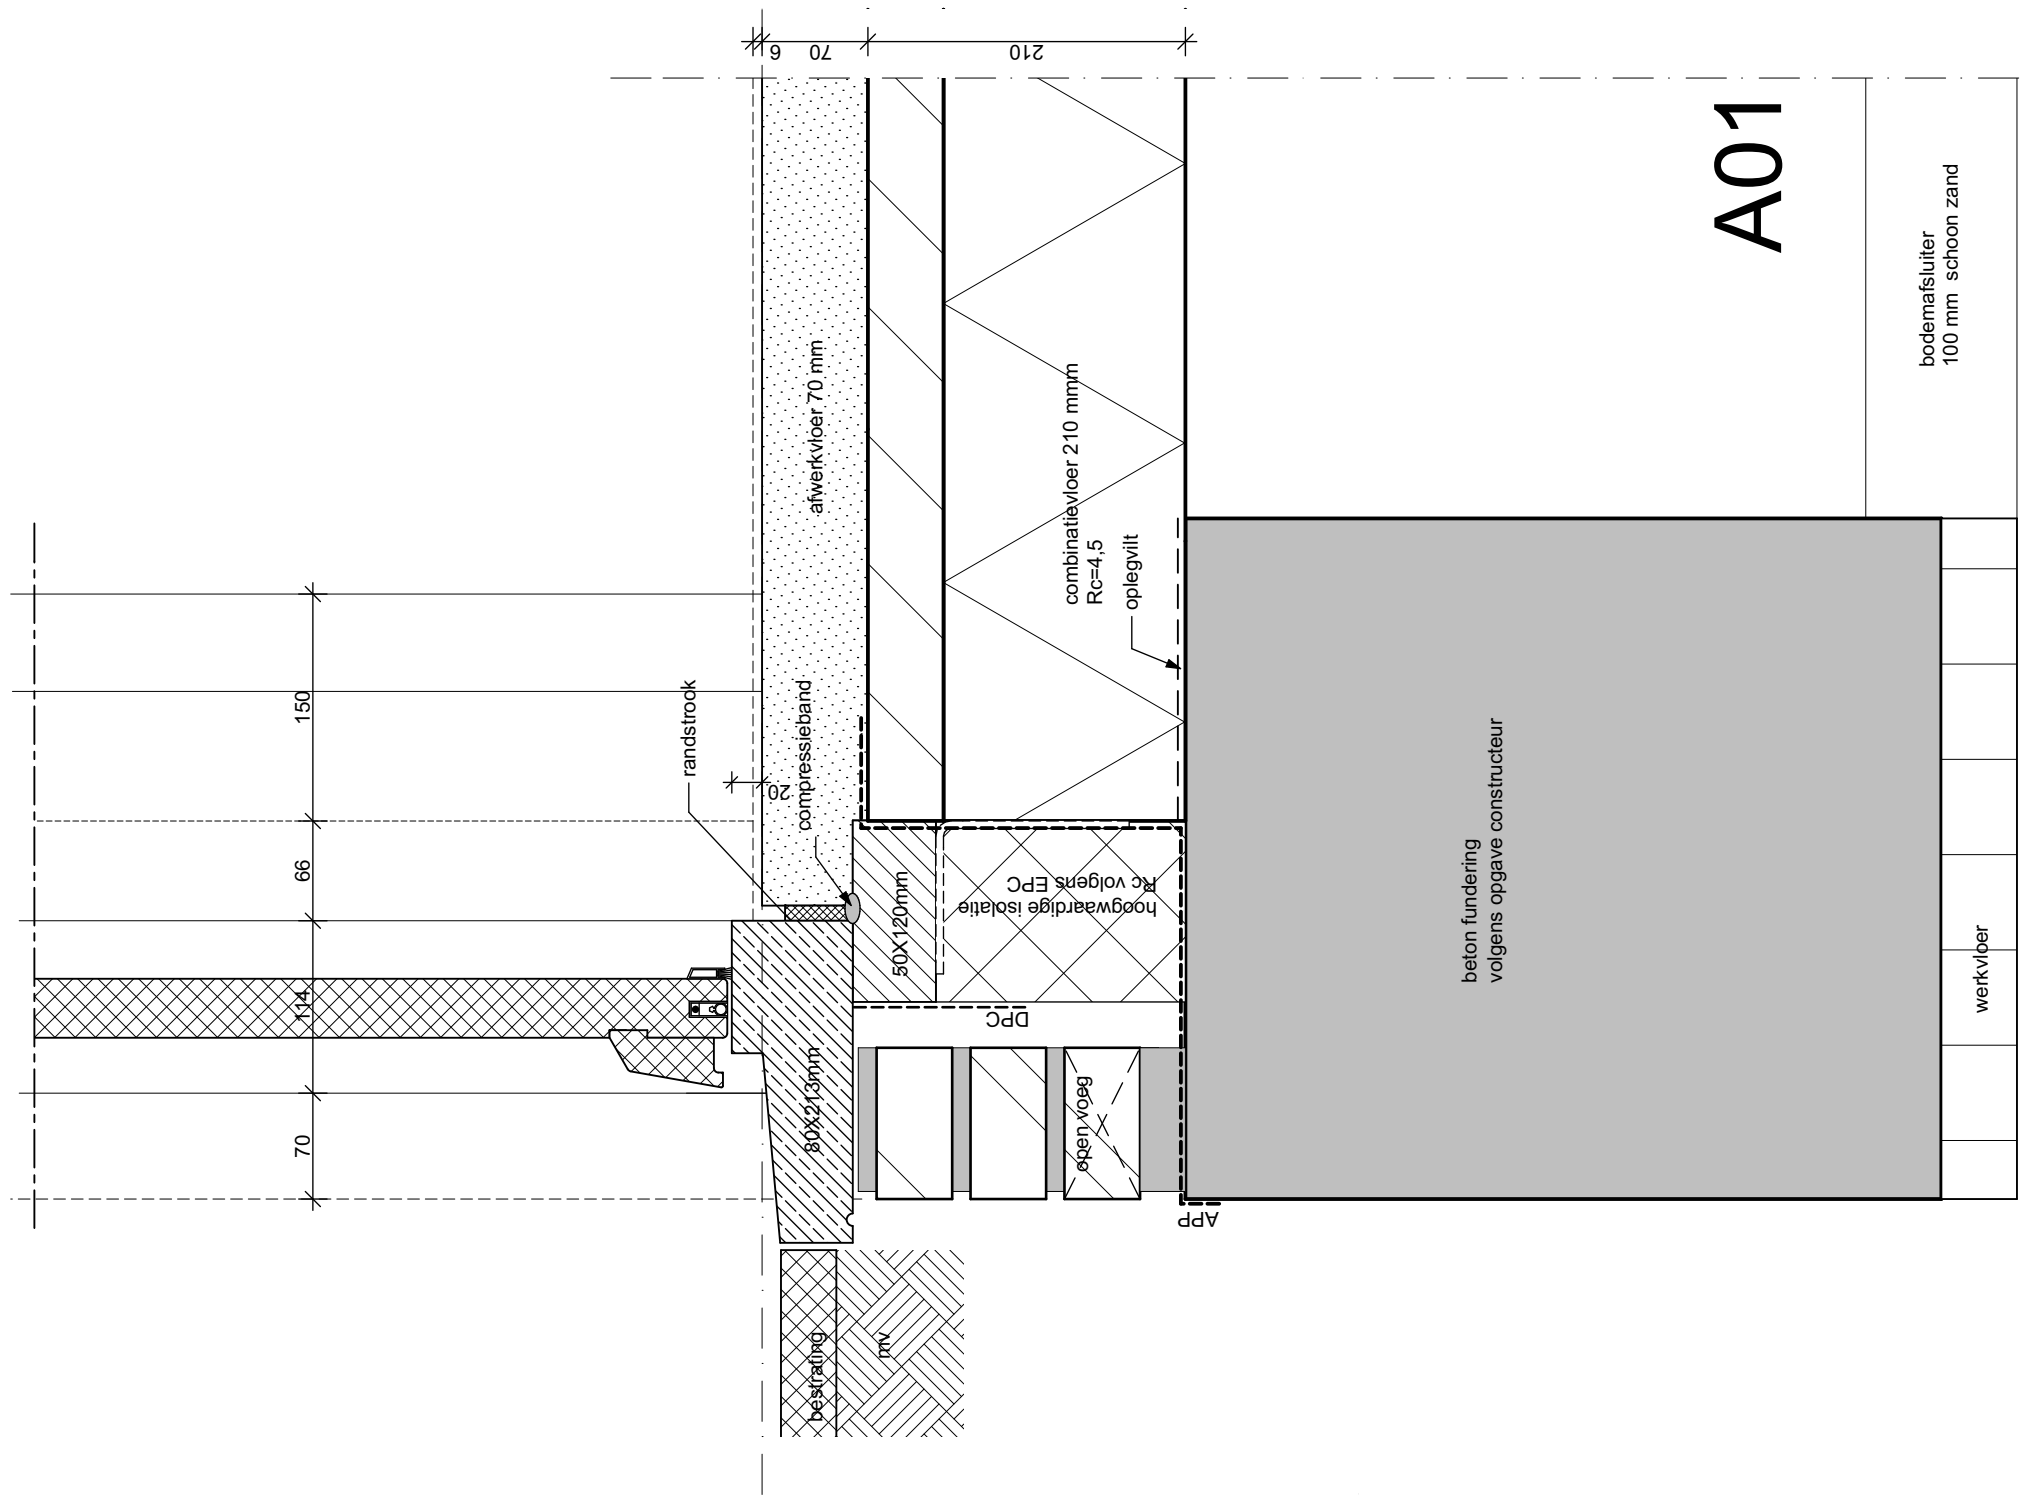

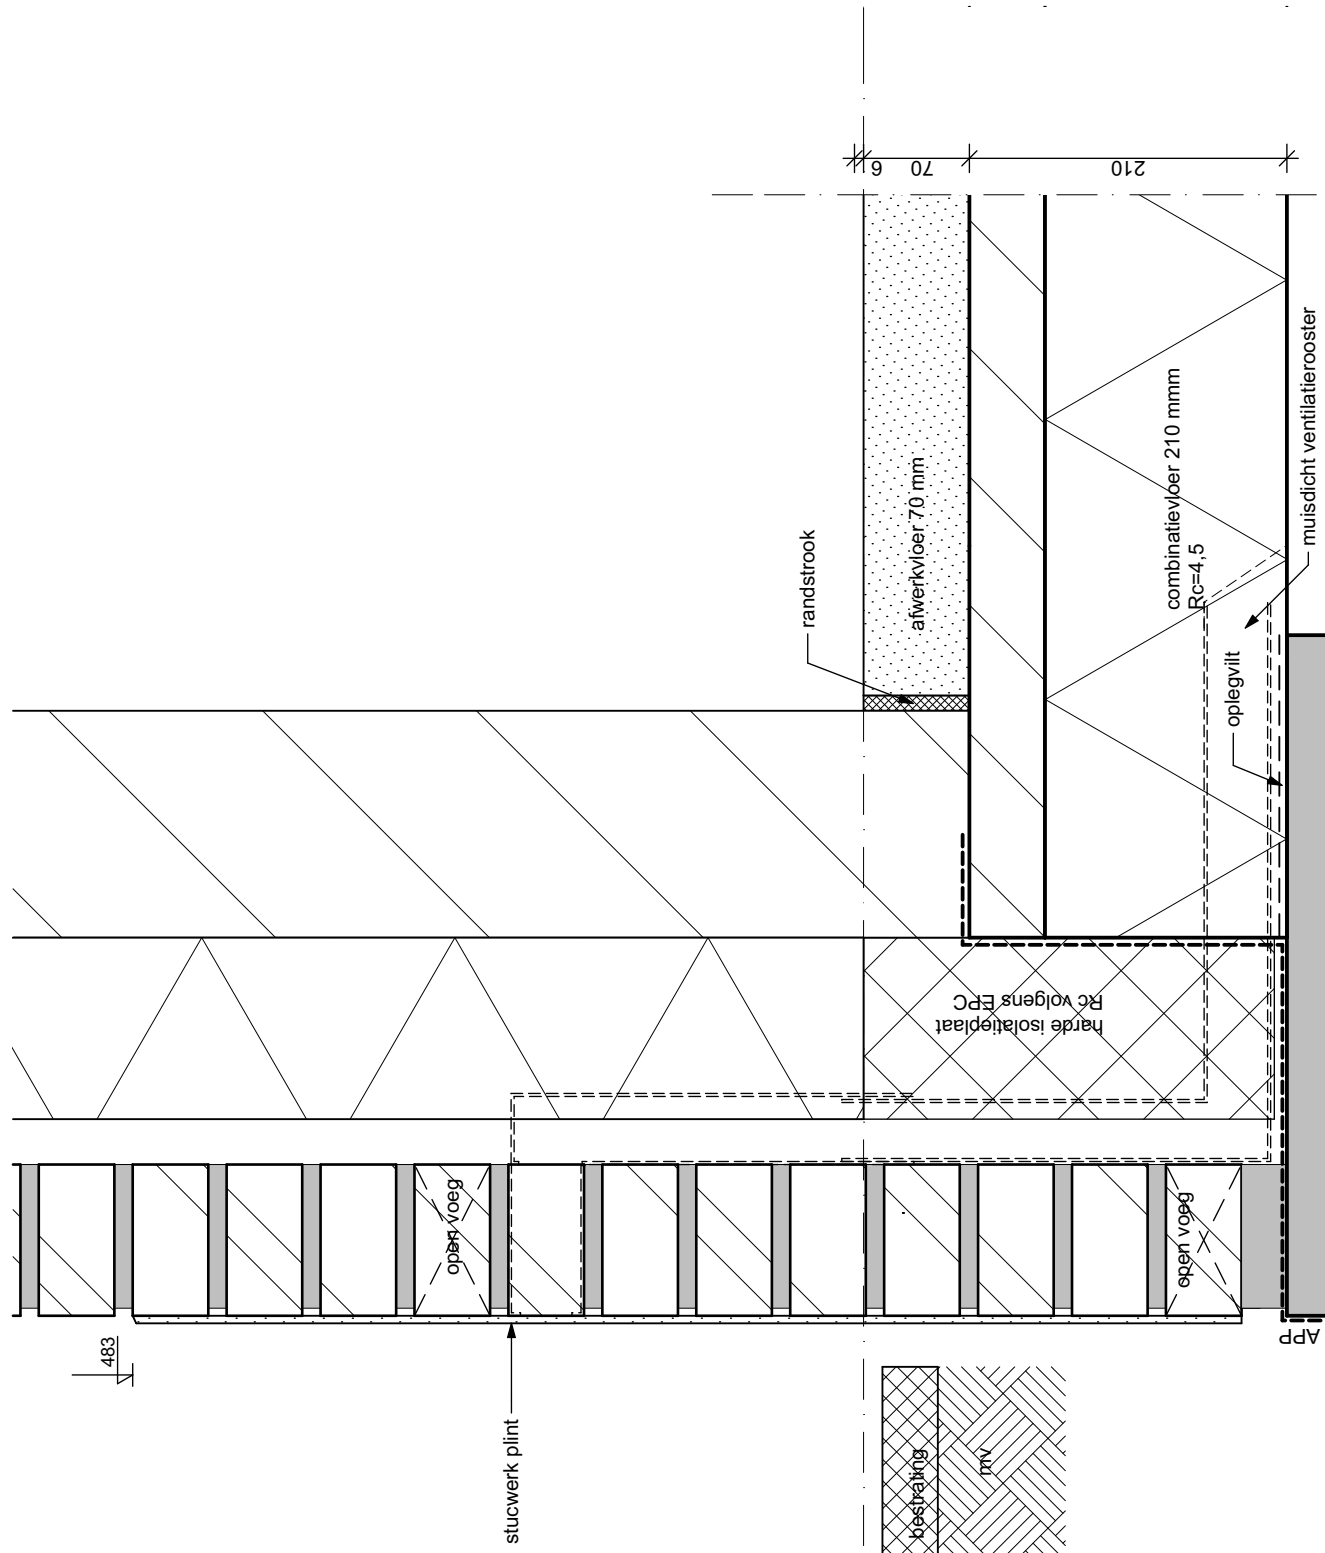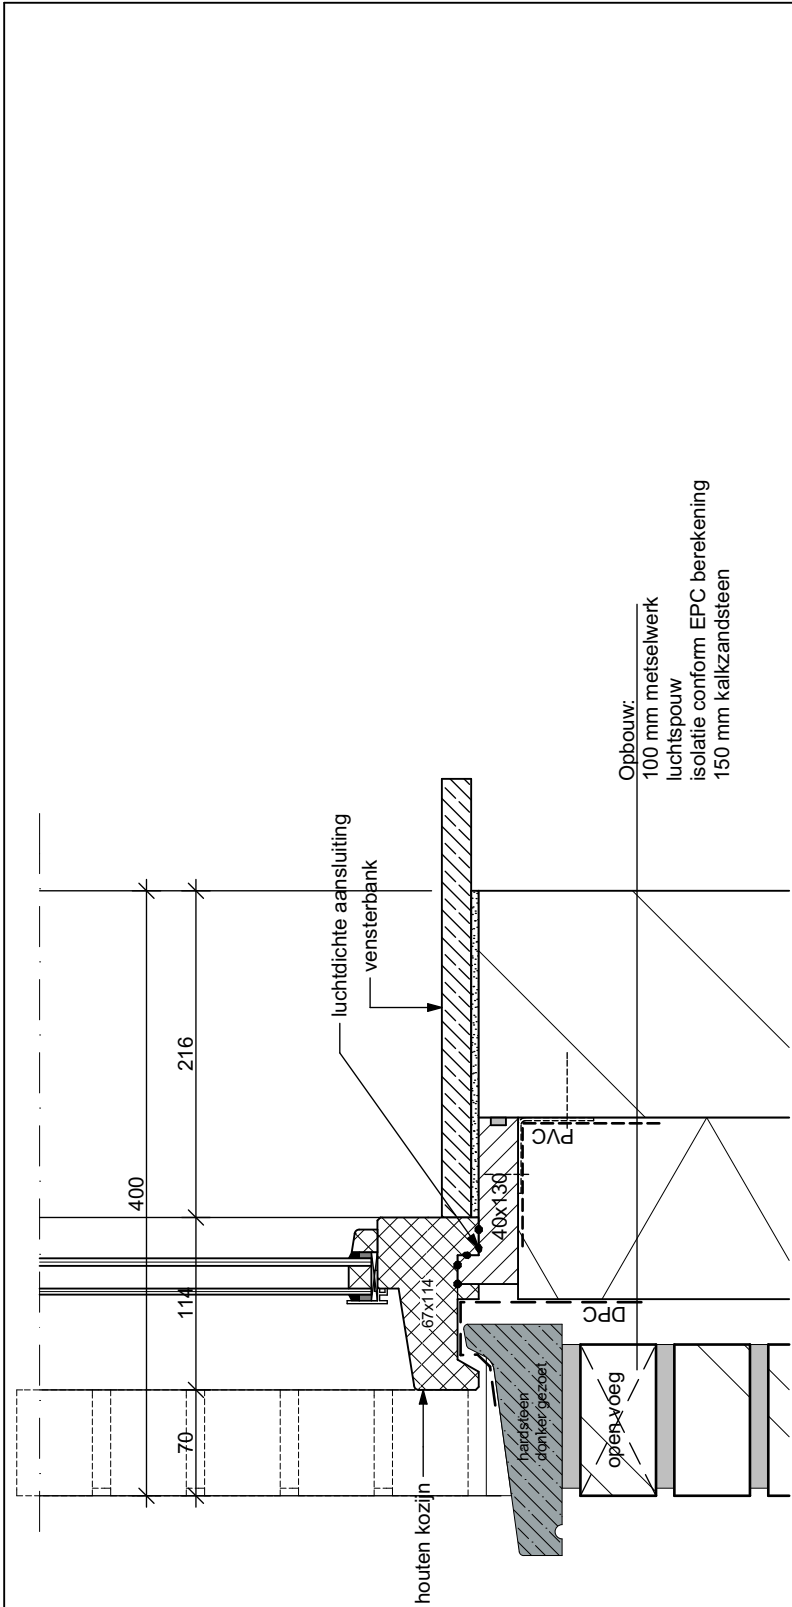


A02

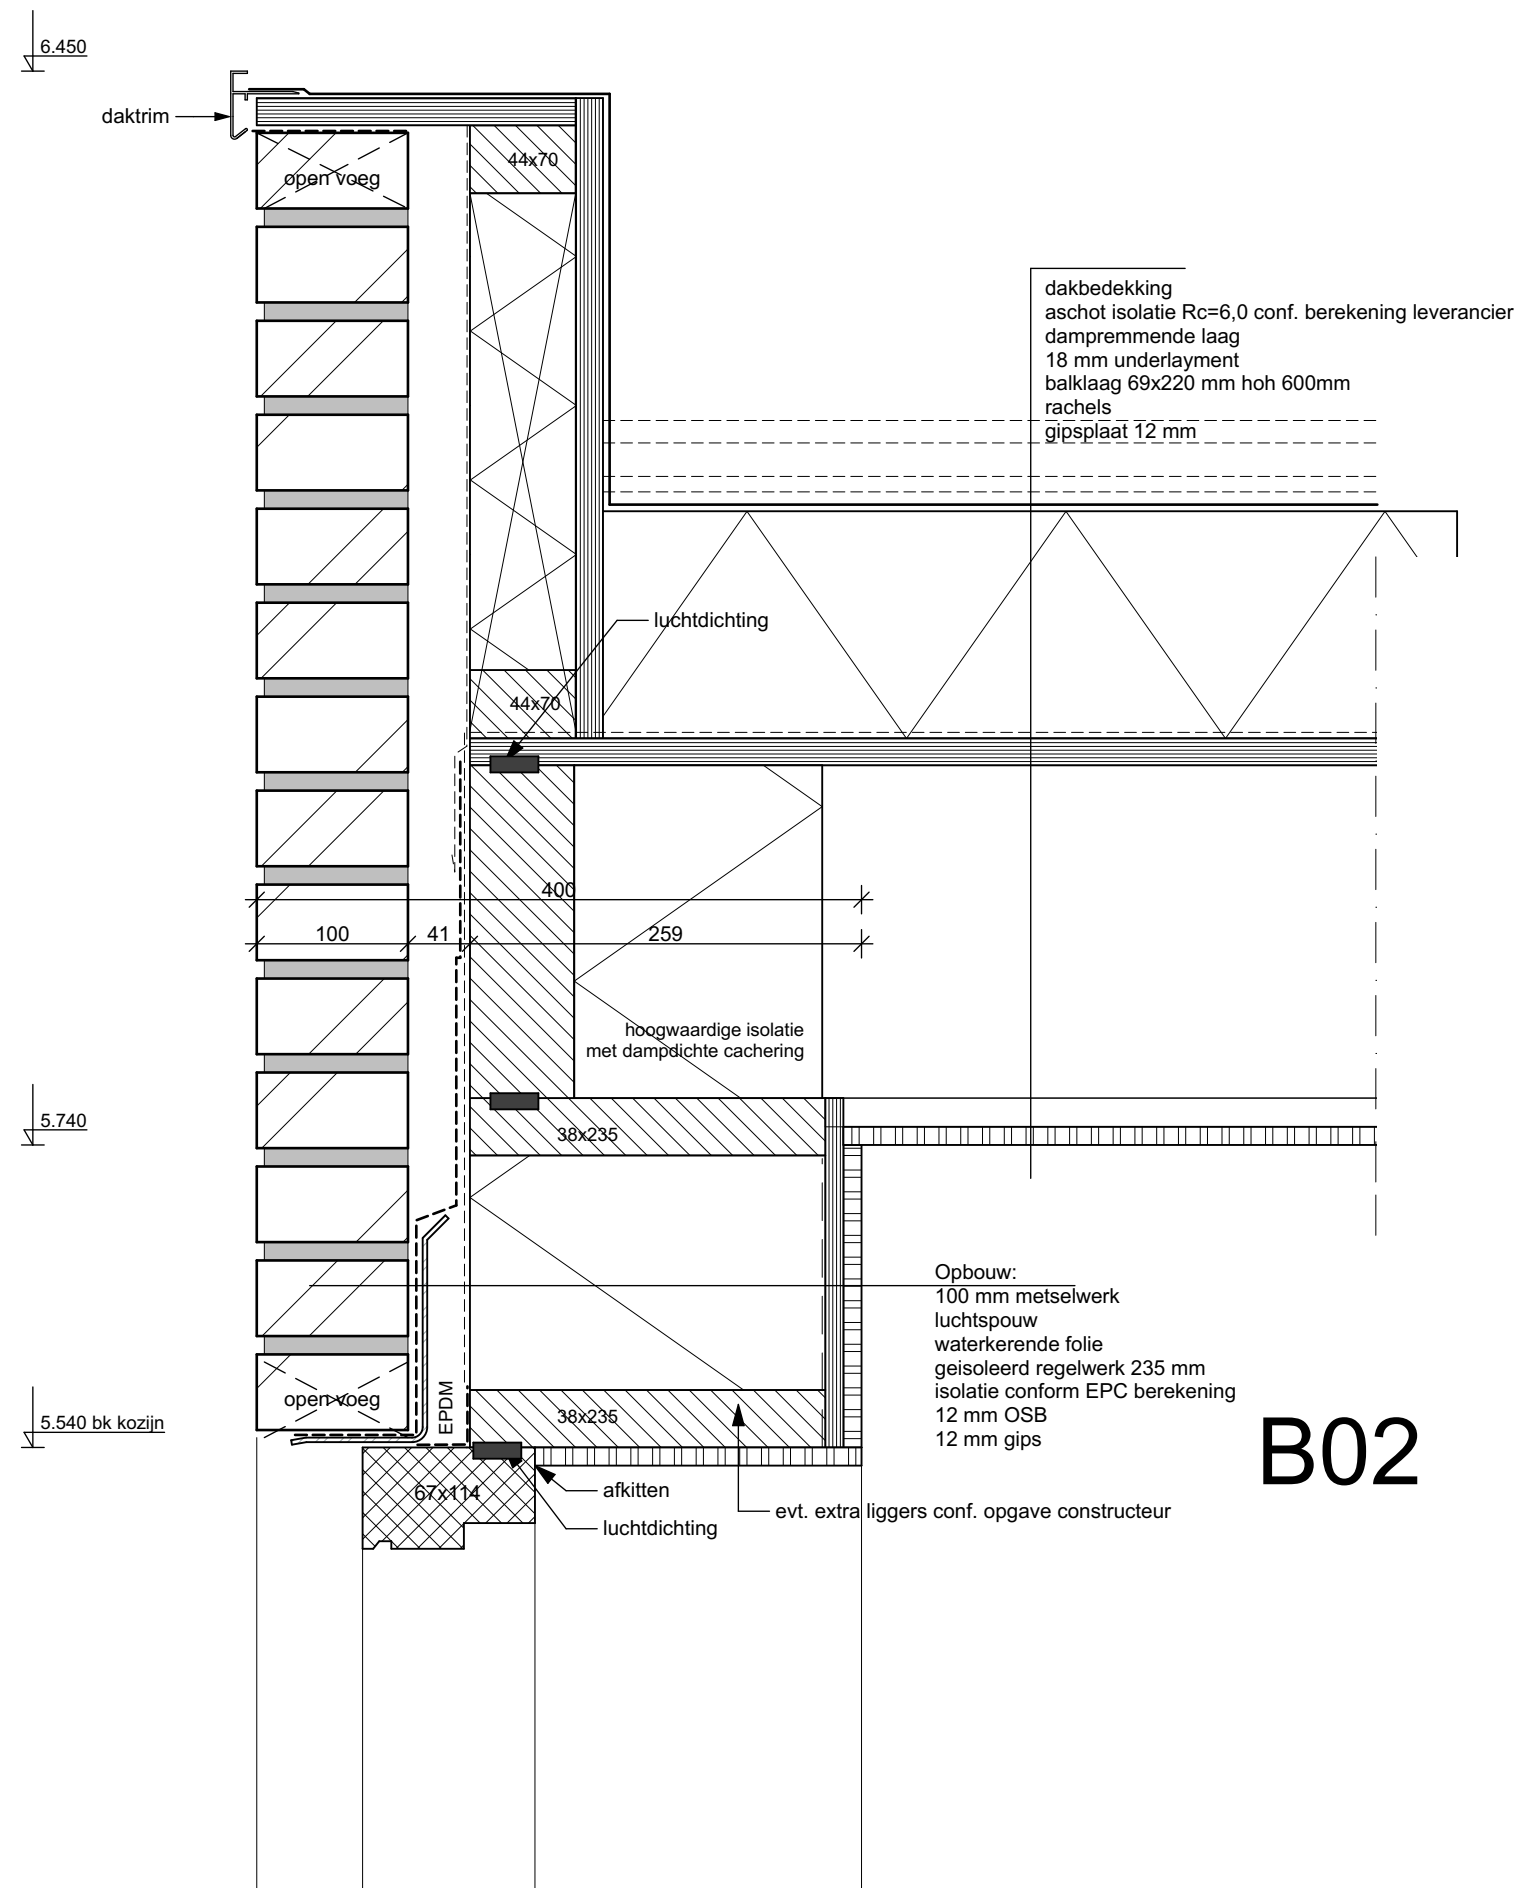


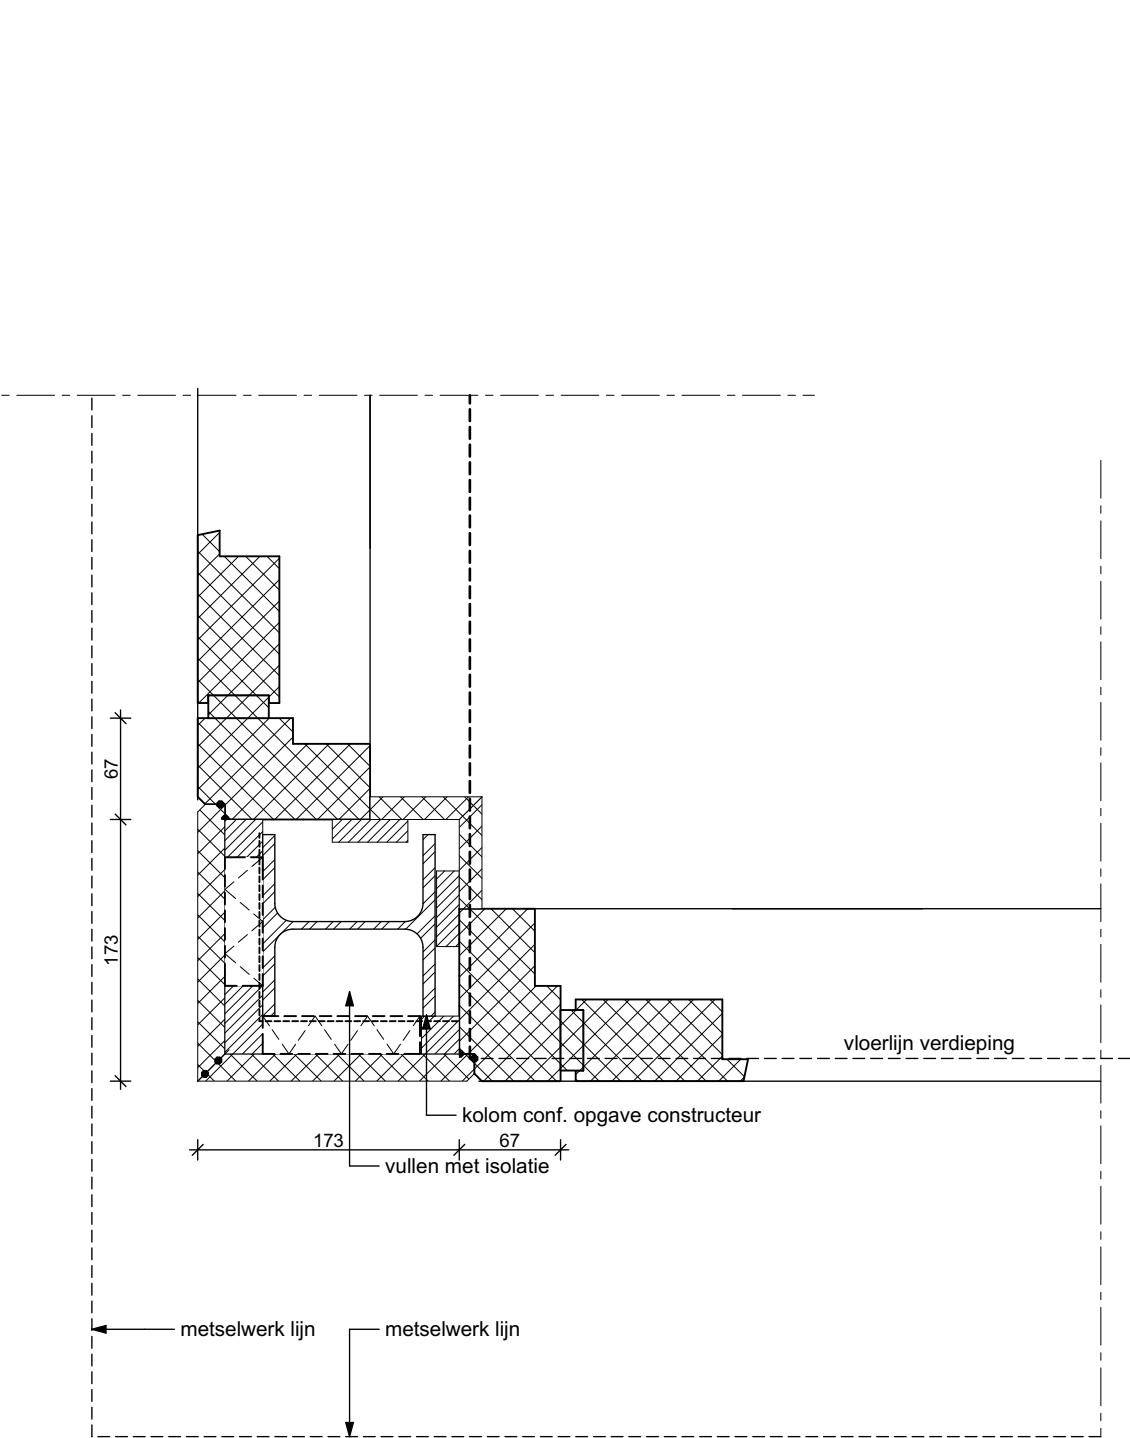

B05

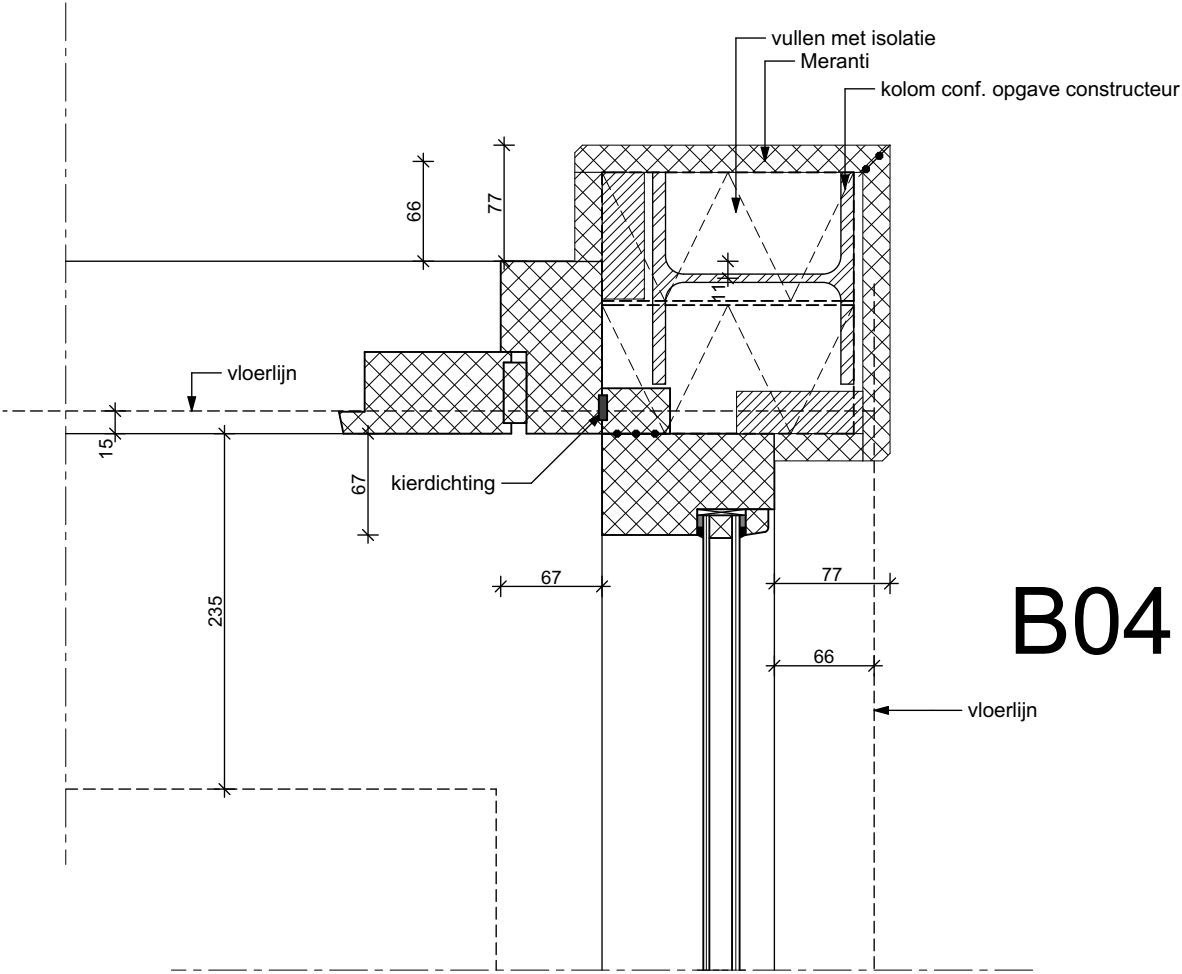



B04

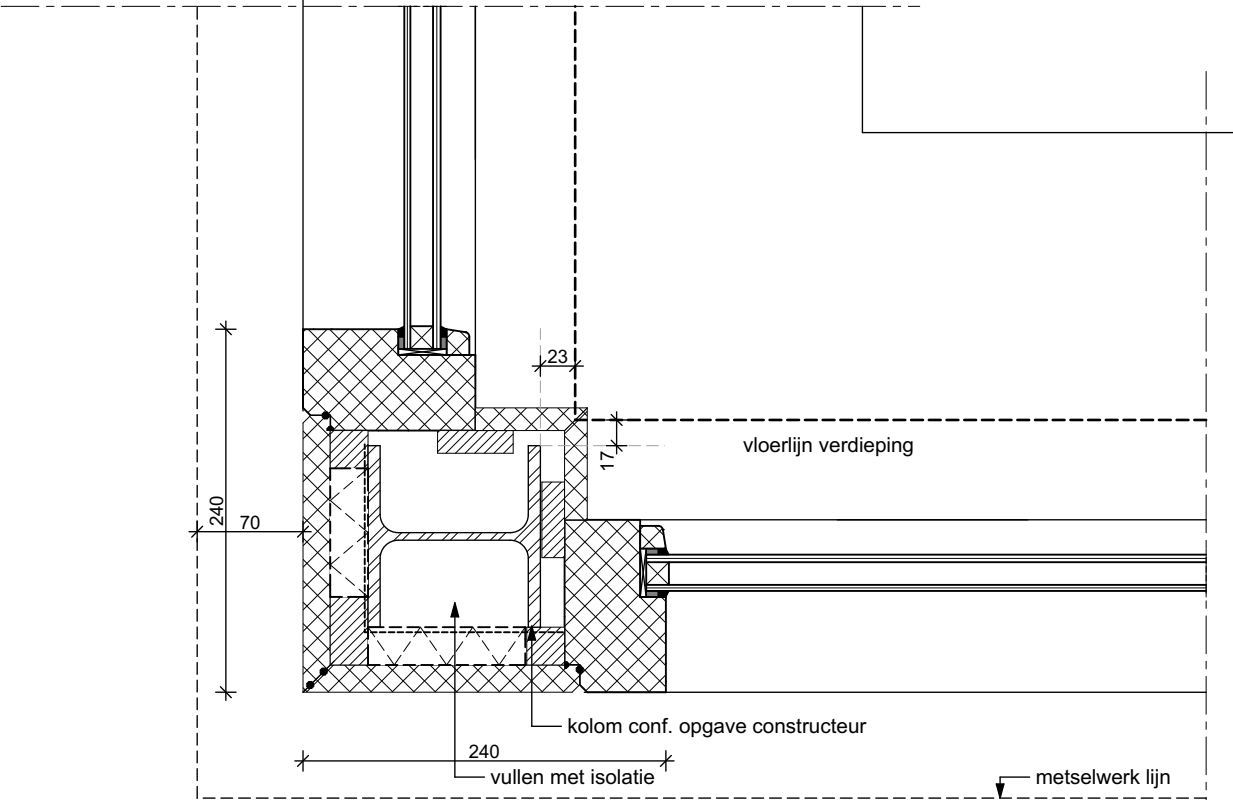


B03

dossier	16-10	fase	BV	blad	10-B03
detail	: B03, B04, B05				
get.	: 03-03-17				
gew.	:				
schaal	: 1:5				

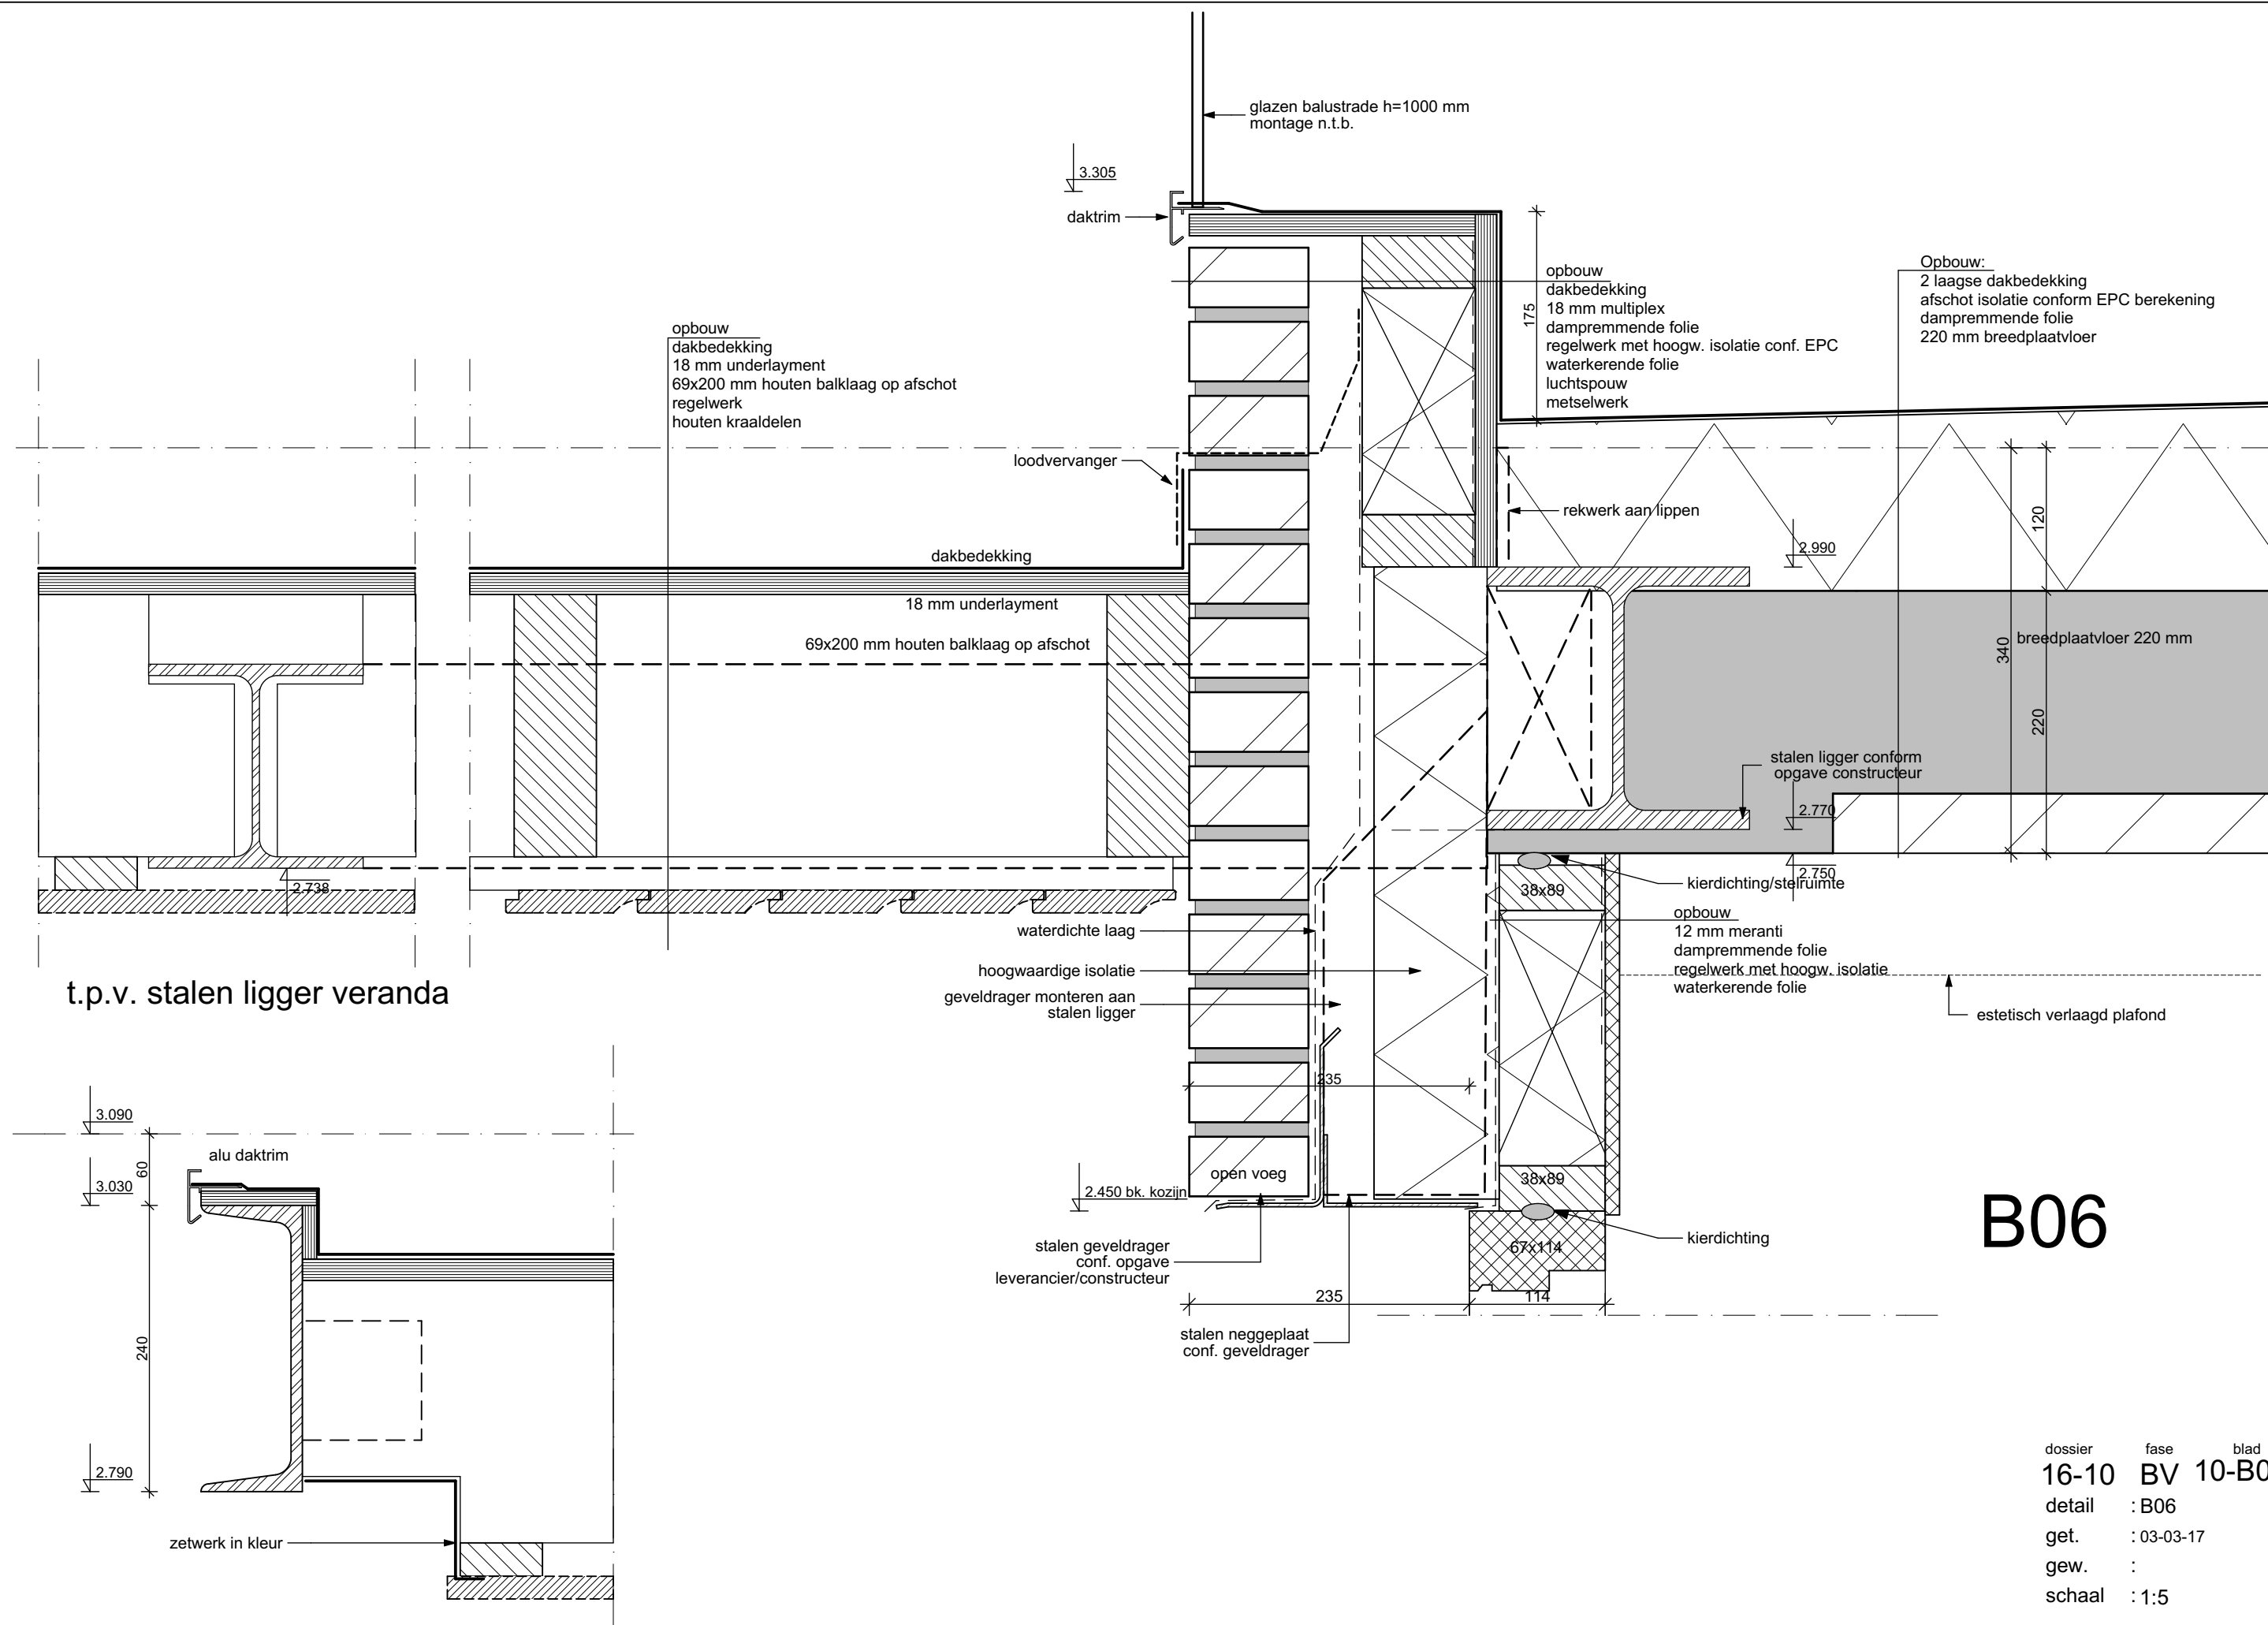


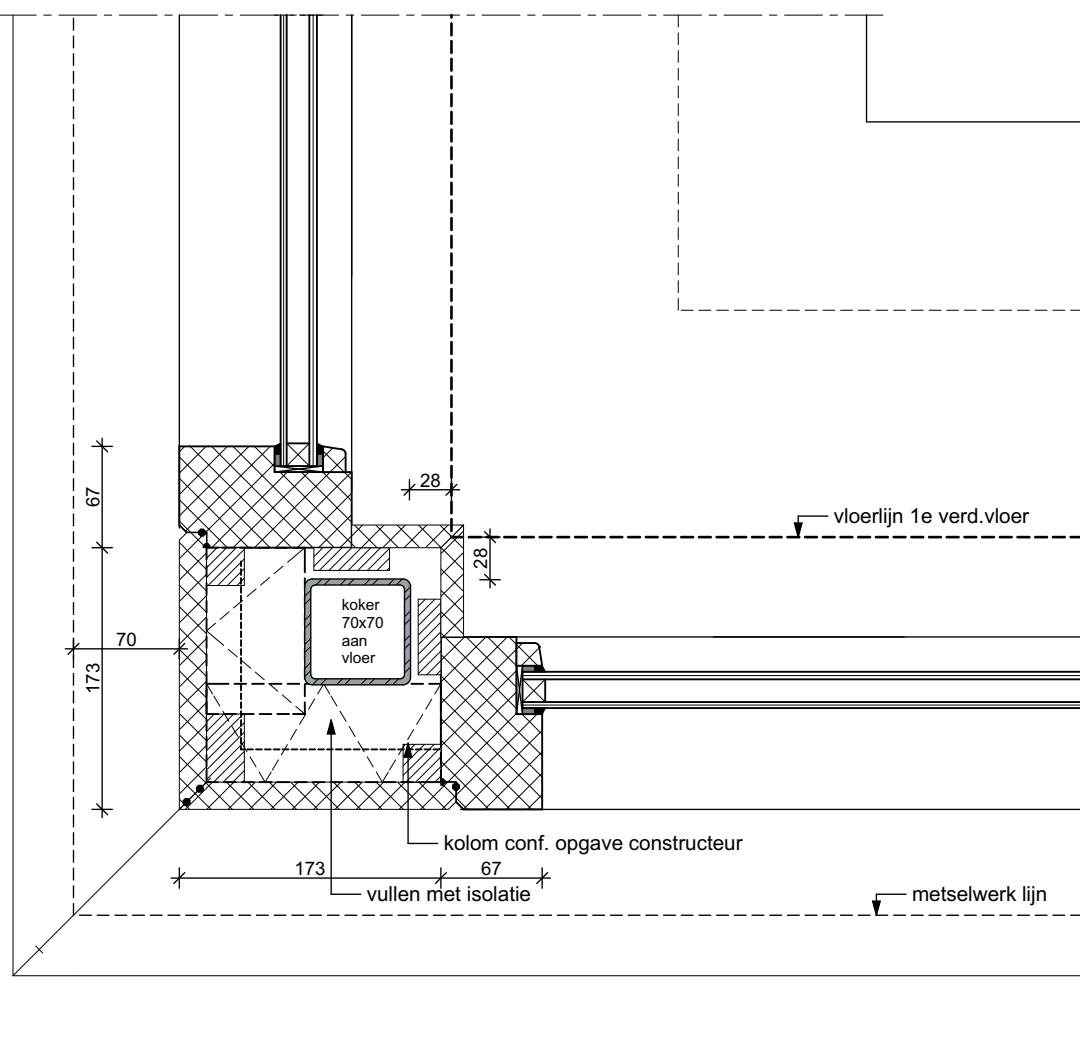

B08

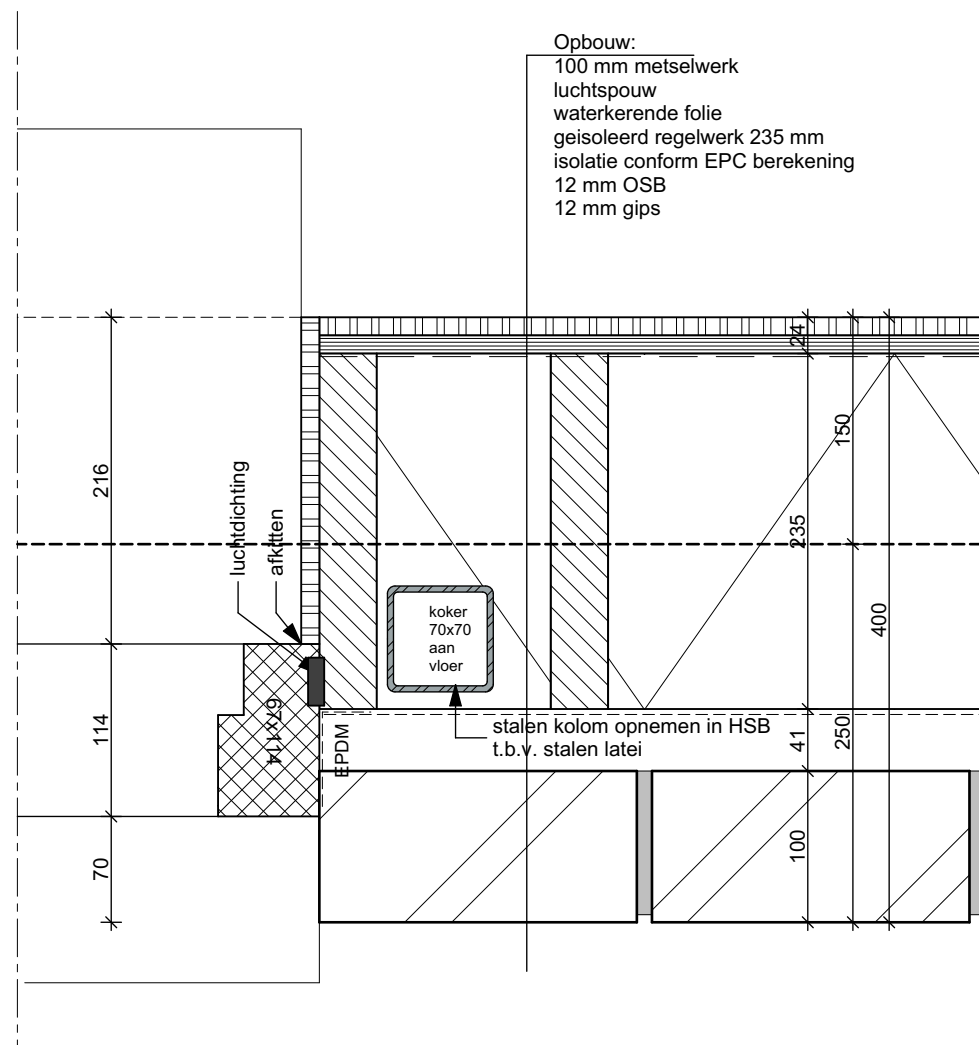

B07

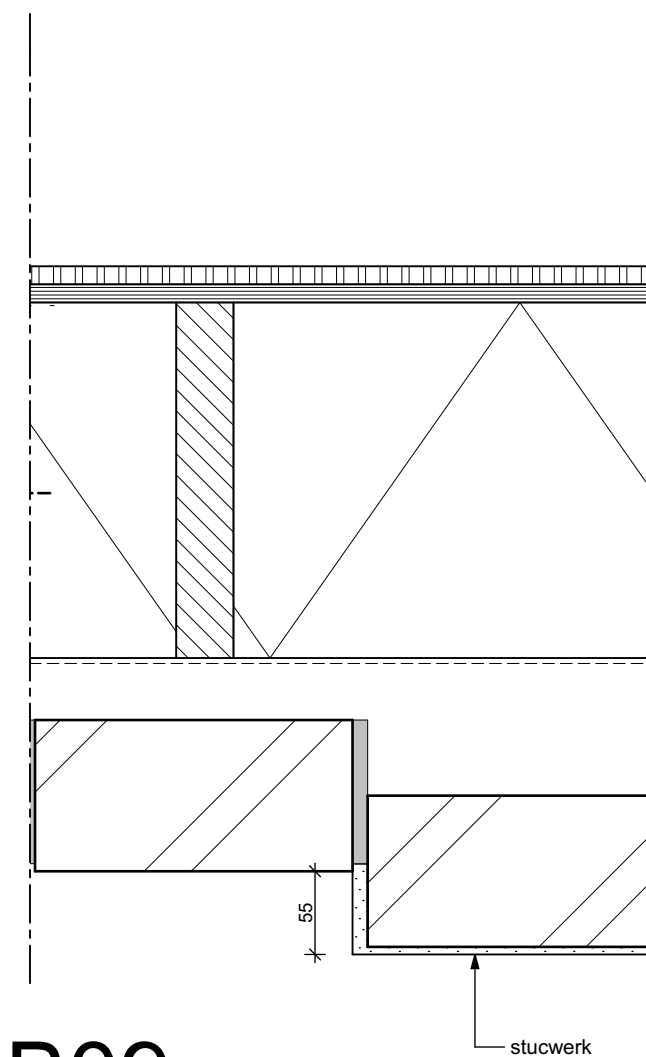

B09

dossier	fase	blad
16-10	BV	10-B05
detail	: B07, B08, B09	
get.	: 03-03-17	
gew.	:	
schaal	: 1:5	