Te kappen boom (5 stuks)

Boom terugzetten (13 stuks)

1 Iep
2 Els
3 Italiaanse populier
4 Ratelpopulier

Alle overige elzen (niet vergunningsplichtig)
ook afzetten op ca. 50 cm.
Alle wilgen verwijderen.

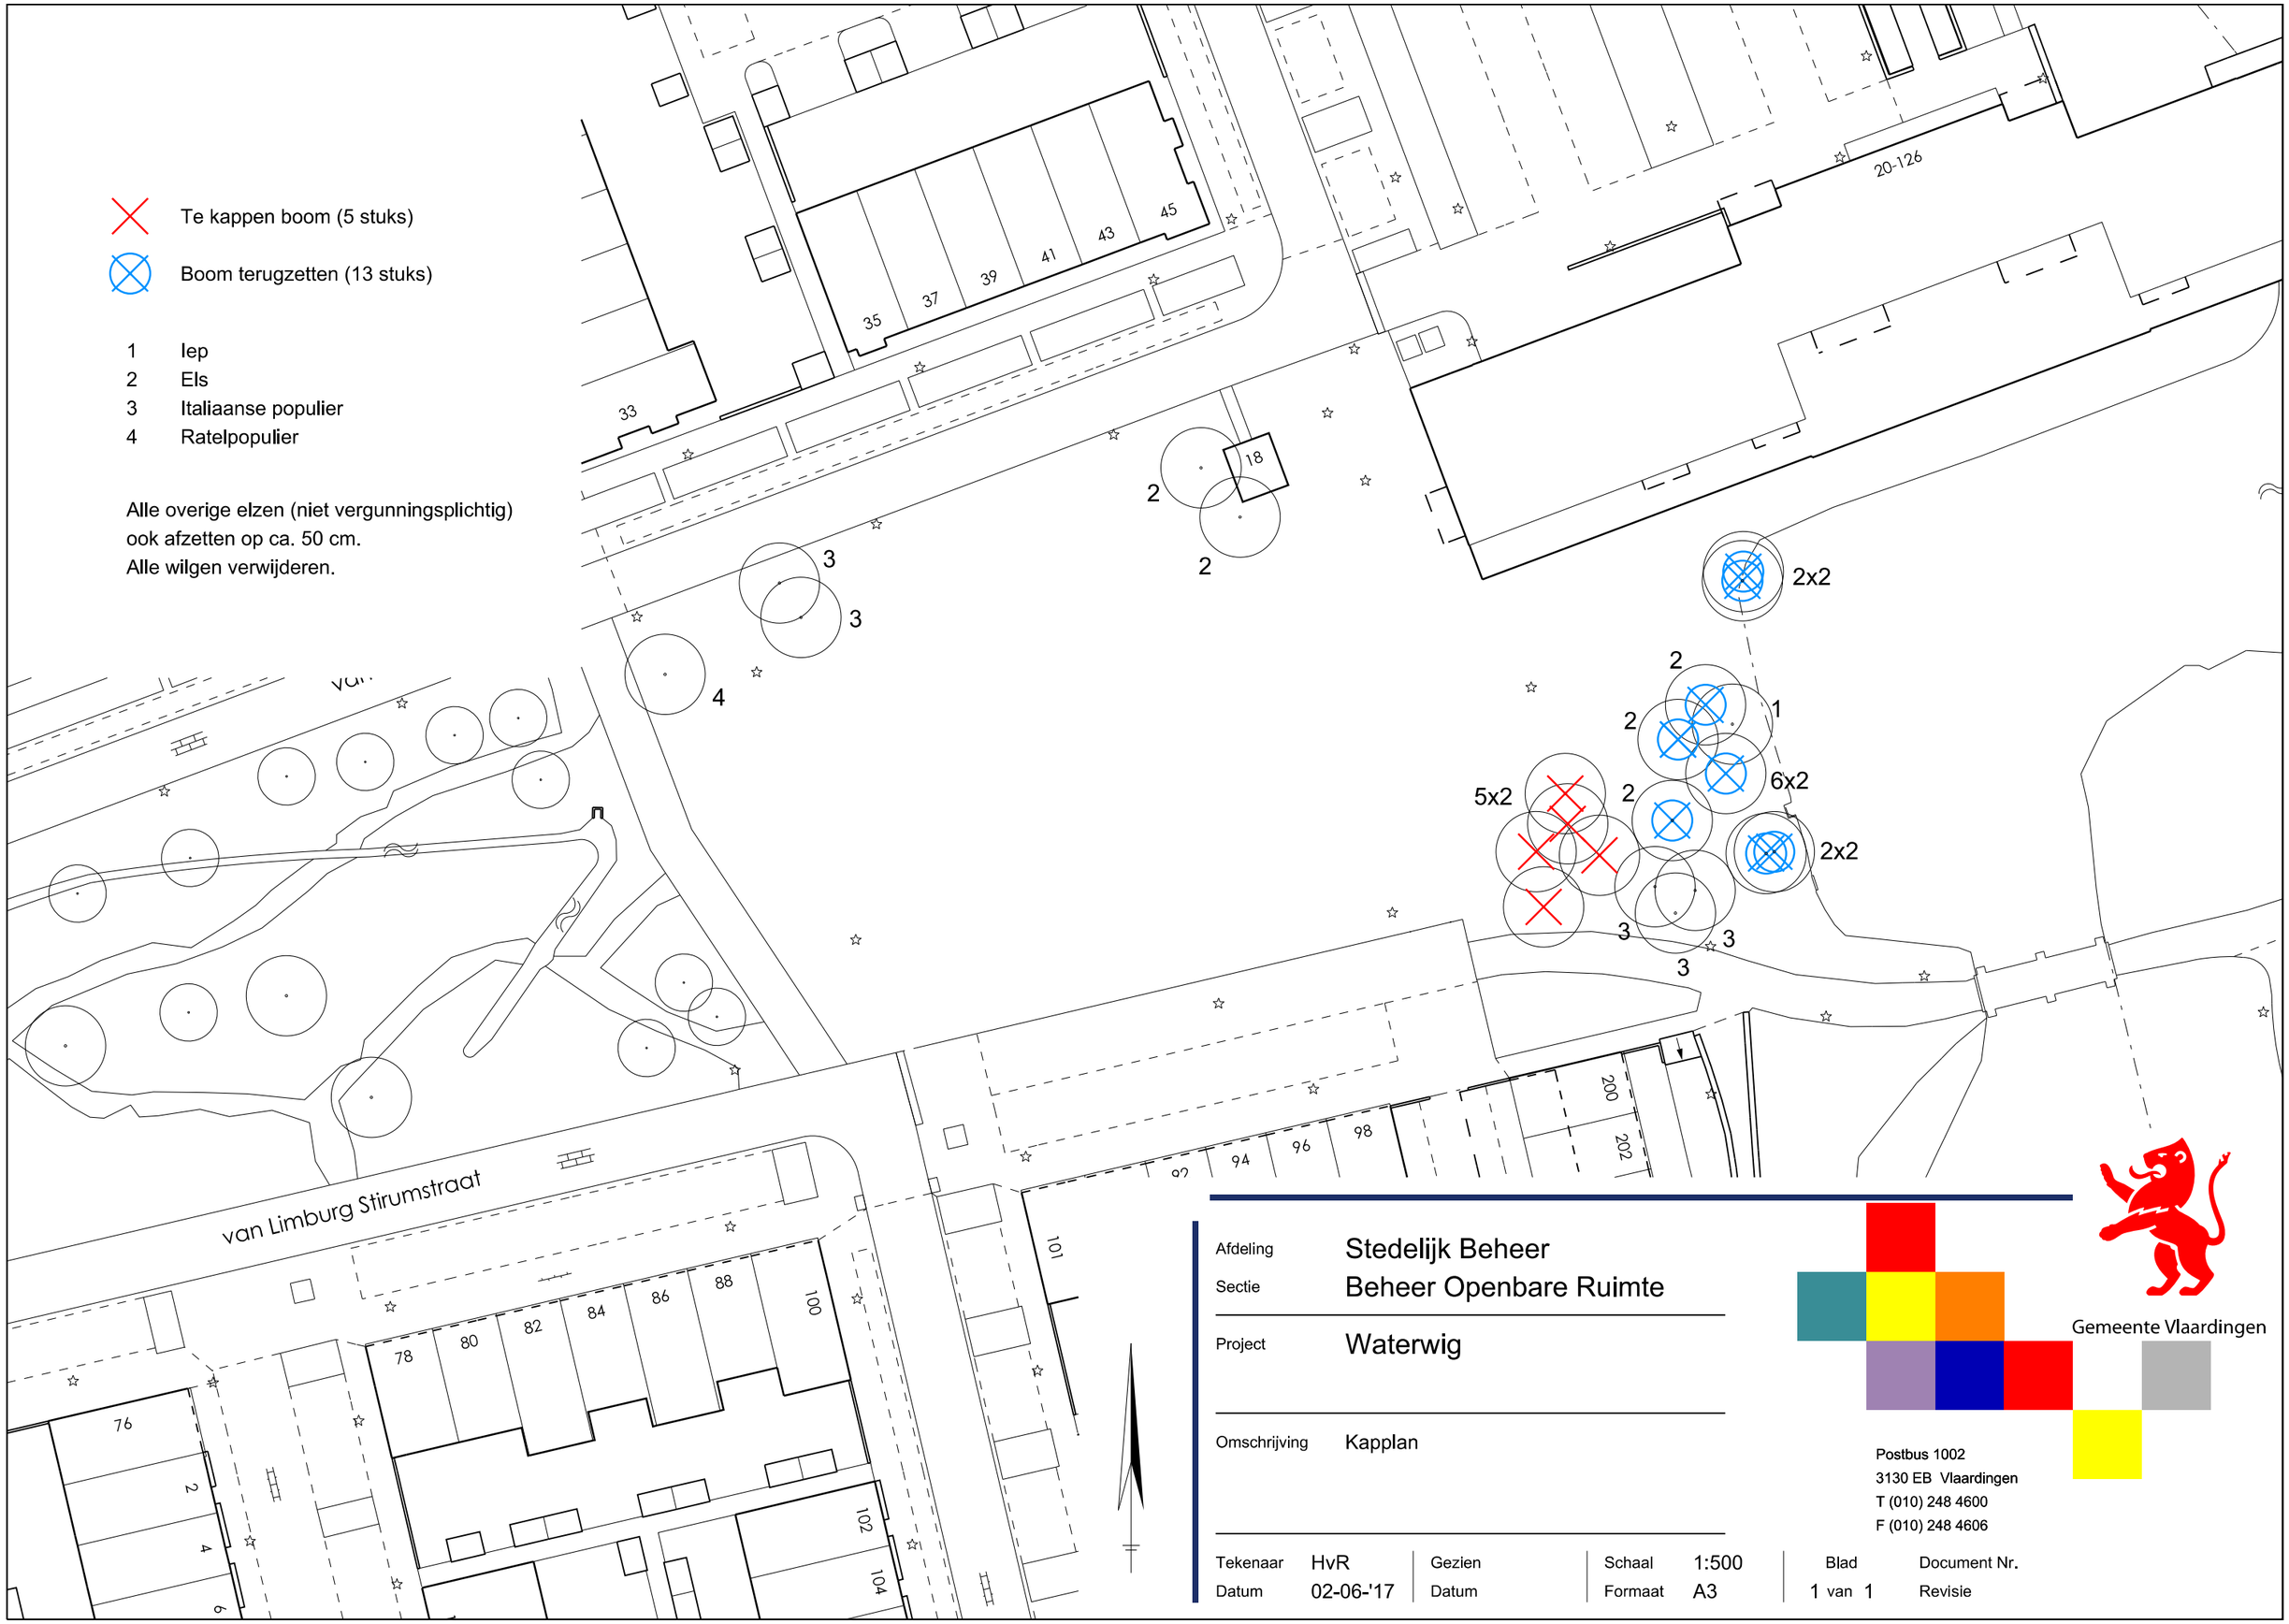

Afdeling	Stedelijk Beheer						
Sectie	Beheer Openbare Ruimte						
Project	Waterwig						
Omschrijving	Kapplan						
Tekenaar	HvR	Gezien		Schaal	1:500	Blad	Document Nr.
Datum	02-06-'17	Datum		Formaat	A3	1 van 1	Revisie

Gemeente Vlaardingen

Postbus 1002
3130 EB Vlaardingen
T (010) 248 4600
F (010) 248 4606