




begane grondvloer bestaand

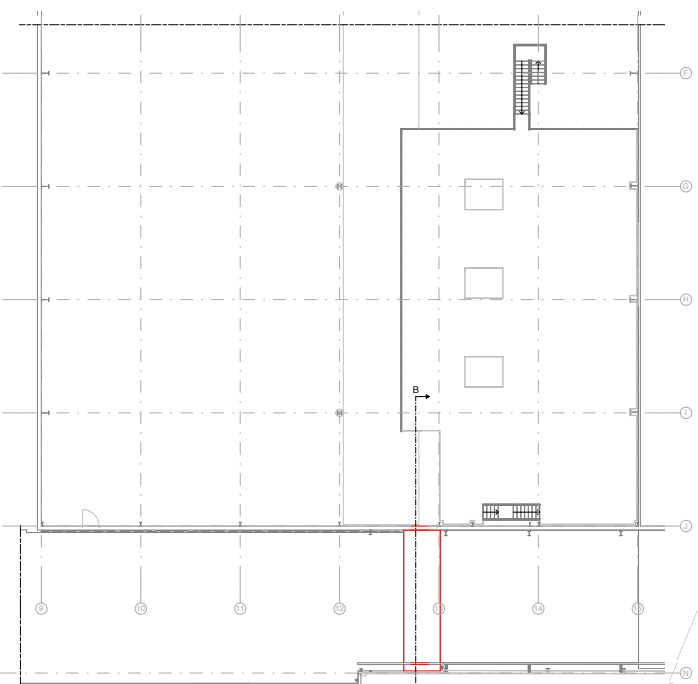


verdieping bestaand

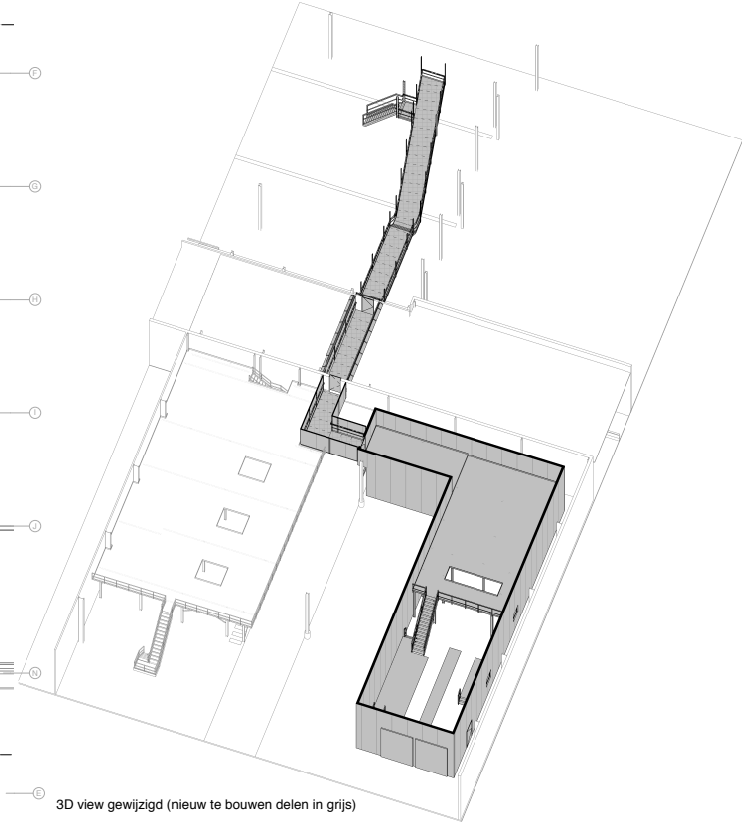

3D view gewijzigd (nieuw te bouwen delen in grijs)

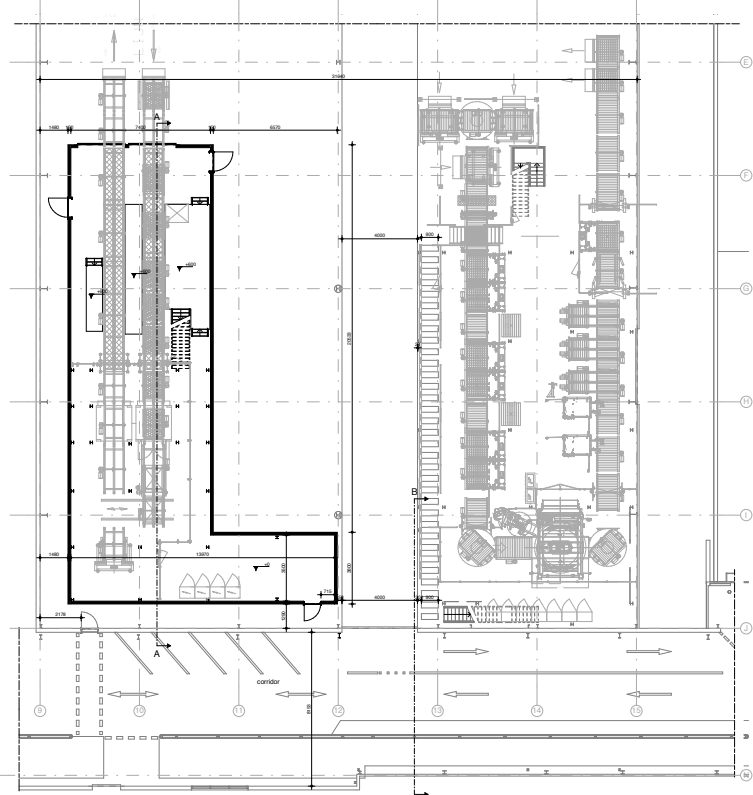


begane grondvloer gewijzigd

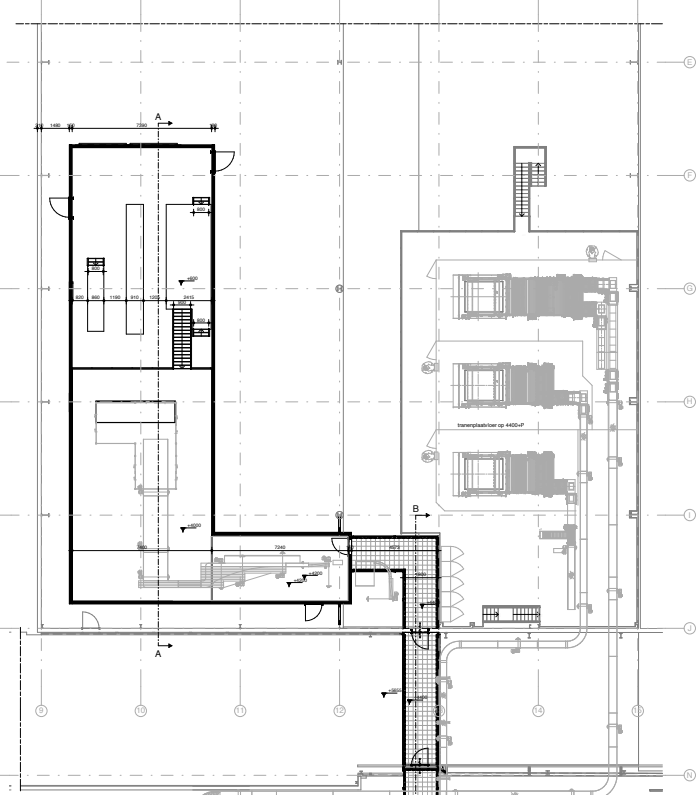

verdieping gewijzigd


RENDVOOI FASES

<span style="color: red;">—</span>	te slopen
<span style="color: black;">—</span>	bestaand
<span style="color: grey;">—</span>	nieuw wandvloercomponent

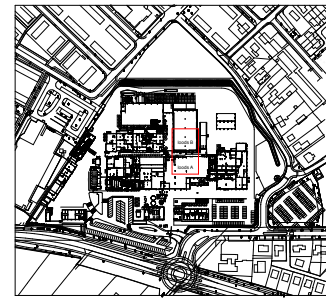

KADASTRAAL BEKEND

Gemeente	Nunspeet
Sectie	A
Nummer	2163 / 2619 / 2620 / 3019 / 3413
Schaal	1:5000

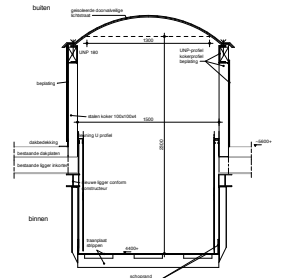

gewijzigde doorsnede loopbrug bij corridor

Project:	15_127 vergunningaanvraag depalettizer	24-08-2017	B. Fase
Titel:	plattengronden depalettizer verbouwing		
Location:	Nestlé Nunspeet		
Drawing number:			

**Nestlé**  
 Good Food. Good Life

Ant. 016	Scale: 1:100
Proj. number 15_127	Sheet:
Order: OIA-22	AD