


gewijzigd doorsnede A - A

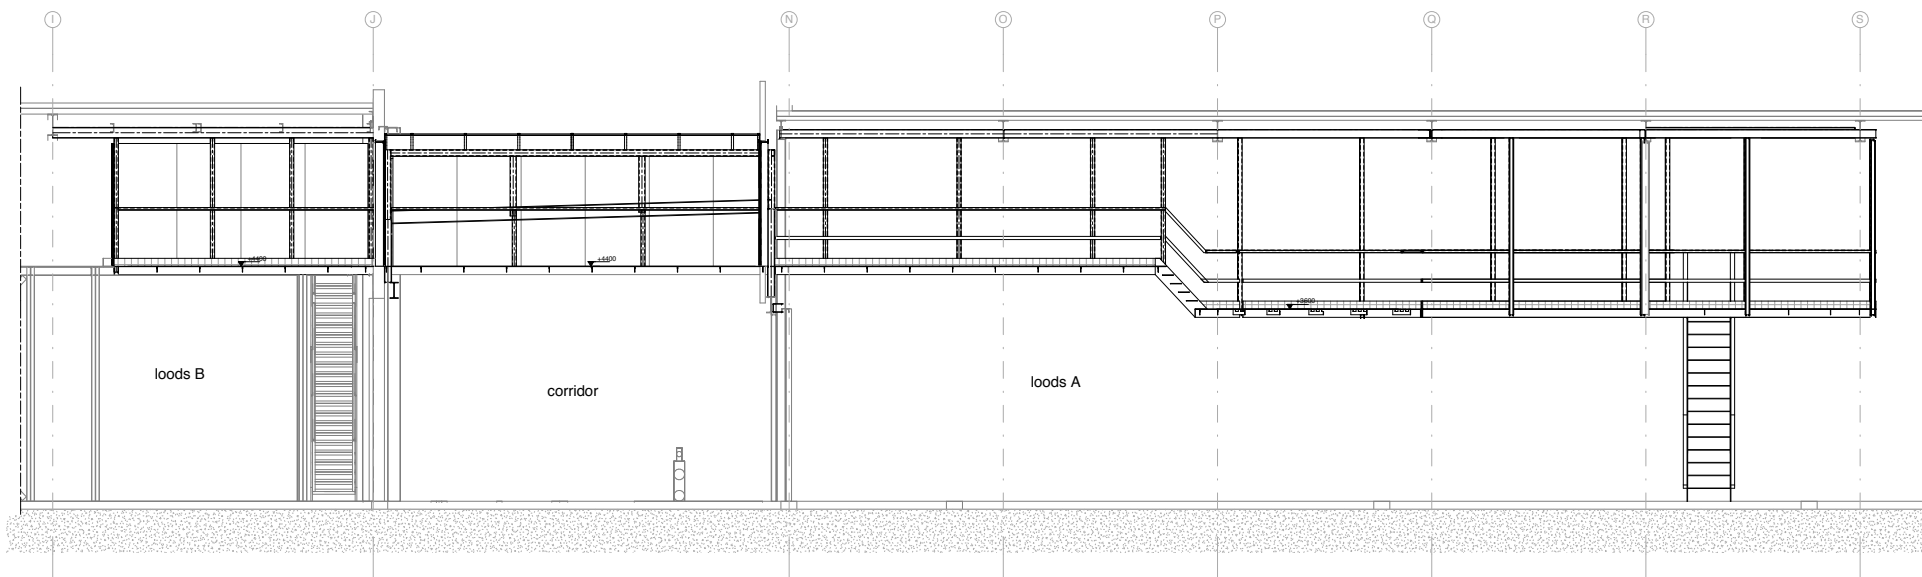

gewijzigd doorsnede B - B

Project:	15_127 vergunningsaanvraag depalletizer	24-08-2017	R. Pass	
Title:	doornedes depalletizer verbouwing			
Location:	Nestlé Nunspet			
		rev	date	drawn check
Drawing number:				
		Am. prog.	Scale:	1: 100
Proj number: 15_127 Ordernr: OA-41		Sheet	Size:	A2