
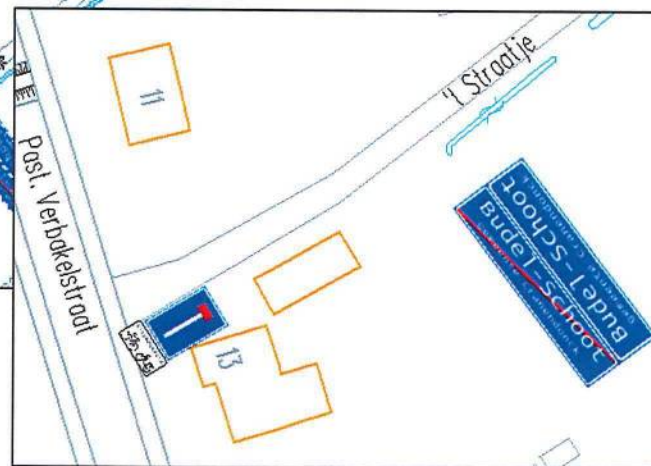
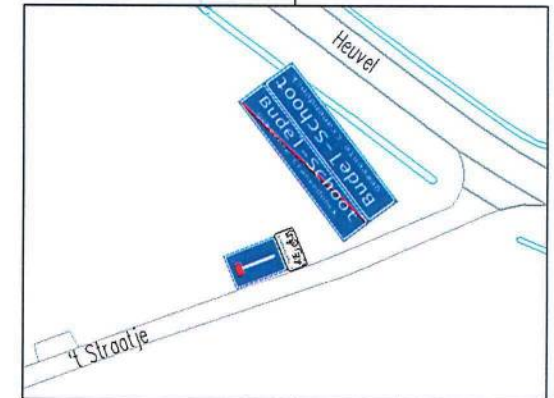


Verkeersbesluit 217525: Afsluiten 't Straat te Budel Schoot voor doorgaand verkeer uitgezonderd (brom)fietsers

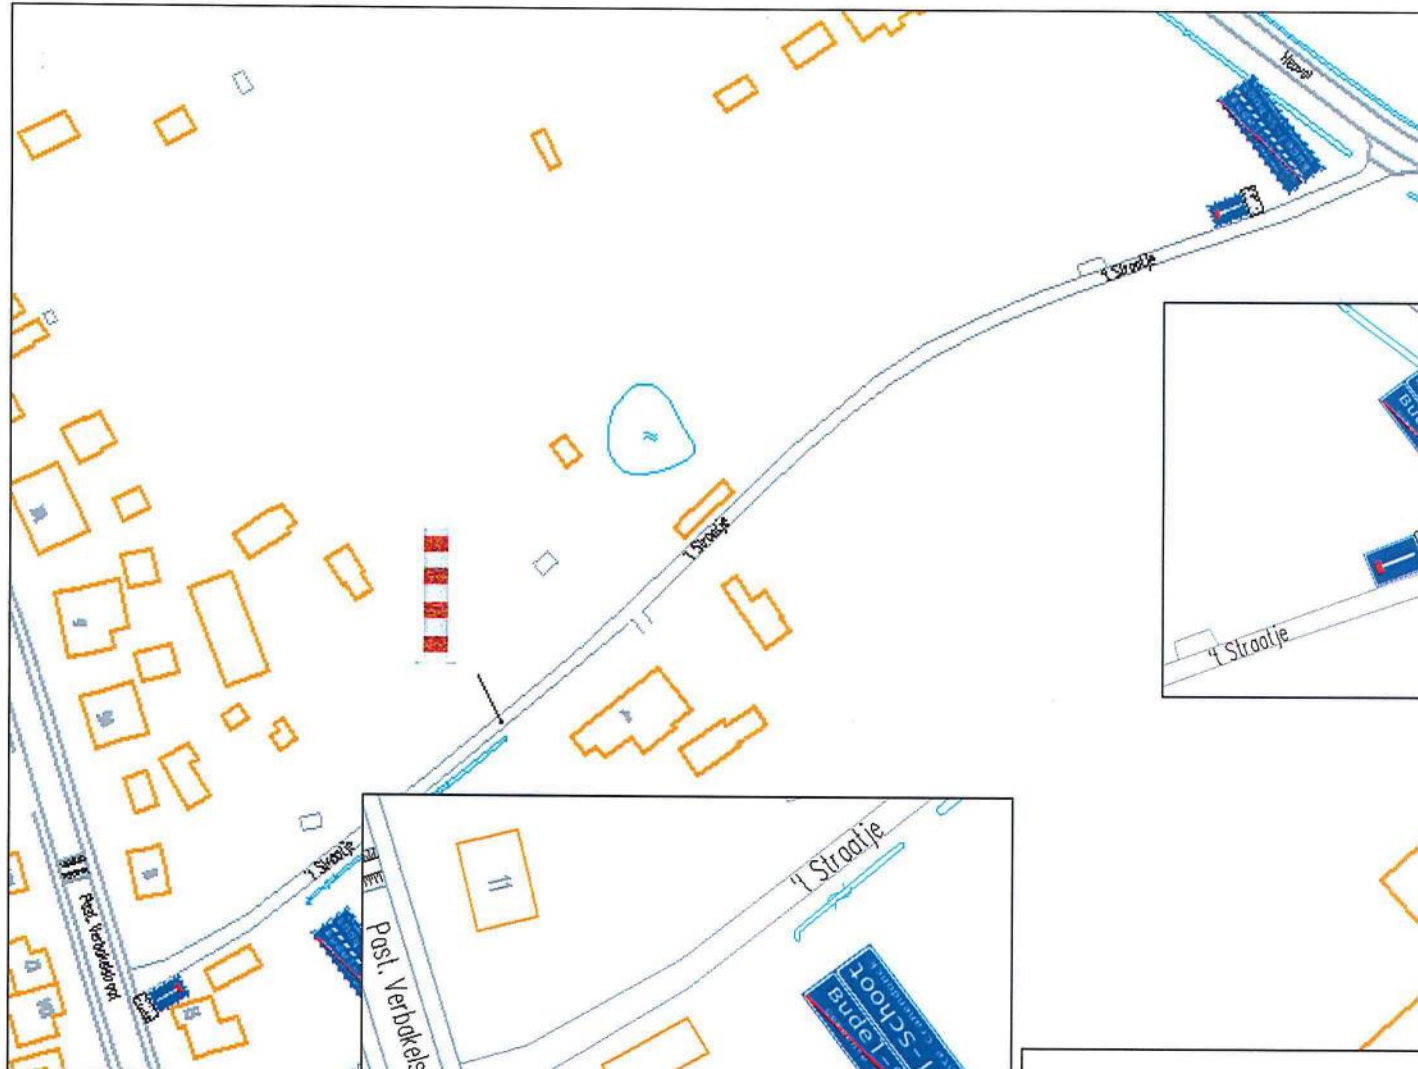

BURGEMEESTER EN WETHOUDERS VAN CRANENDONCK,
De secretaris, De burgemeester,

ir. J.A.G.M. van Aaken

mr. M.M.D. Vermue-Vermue