
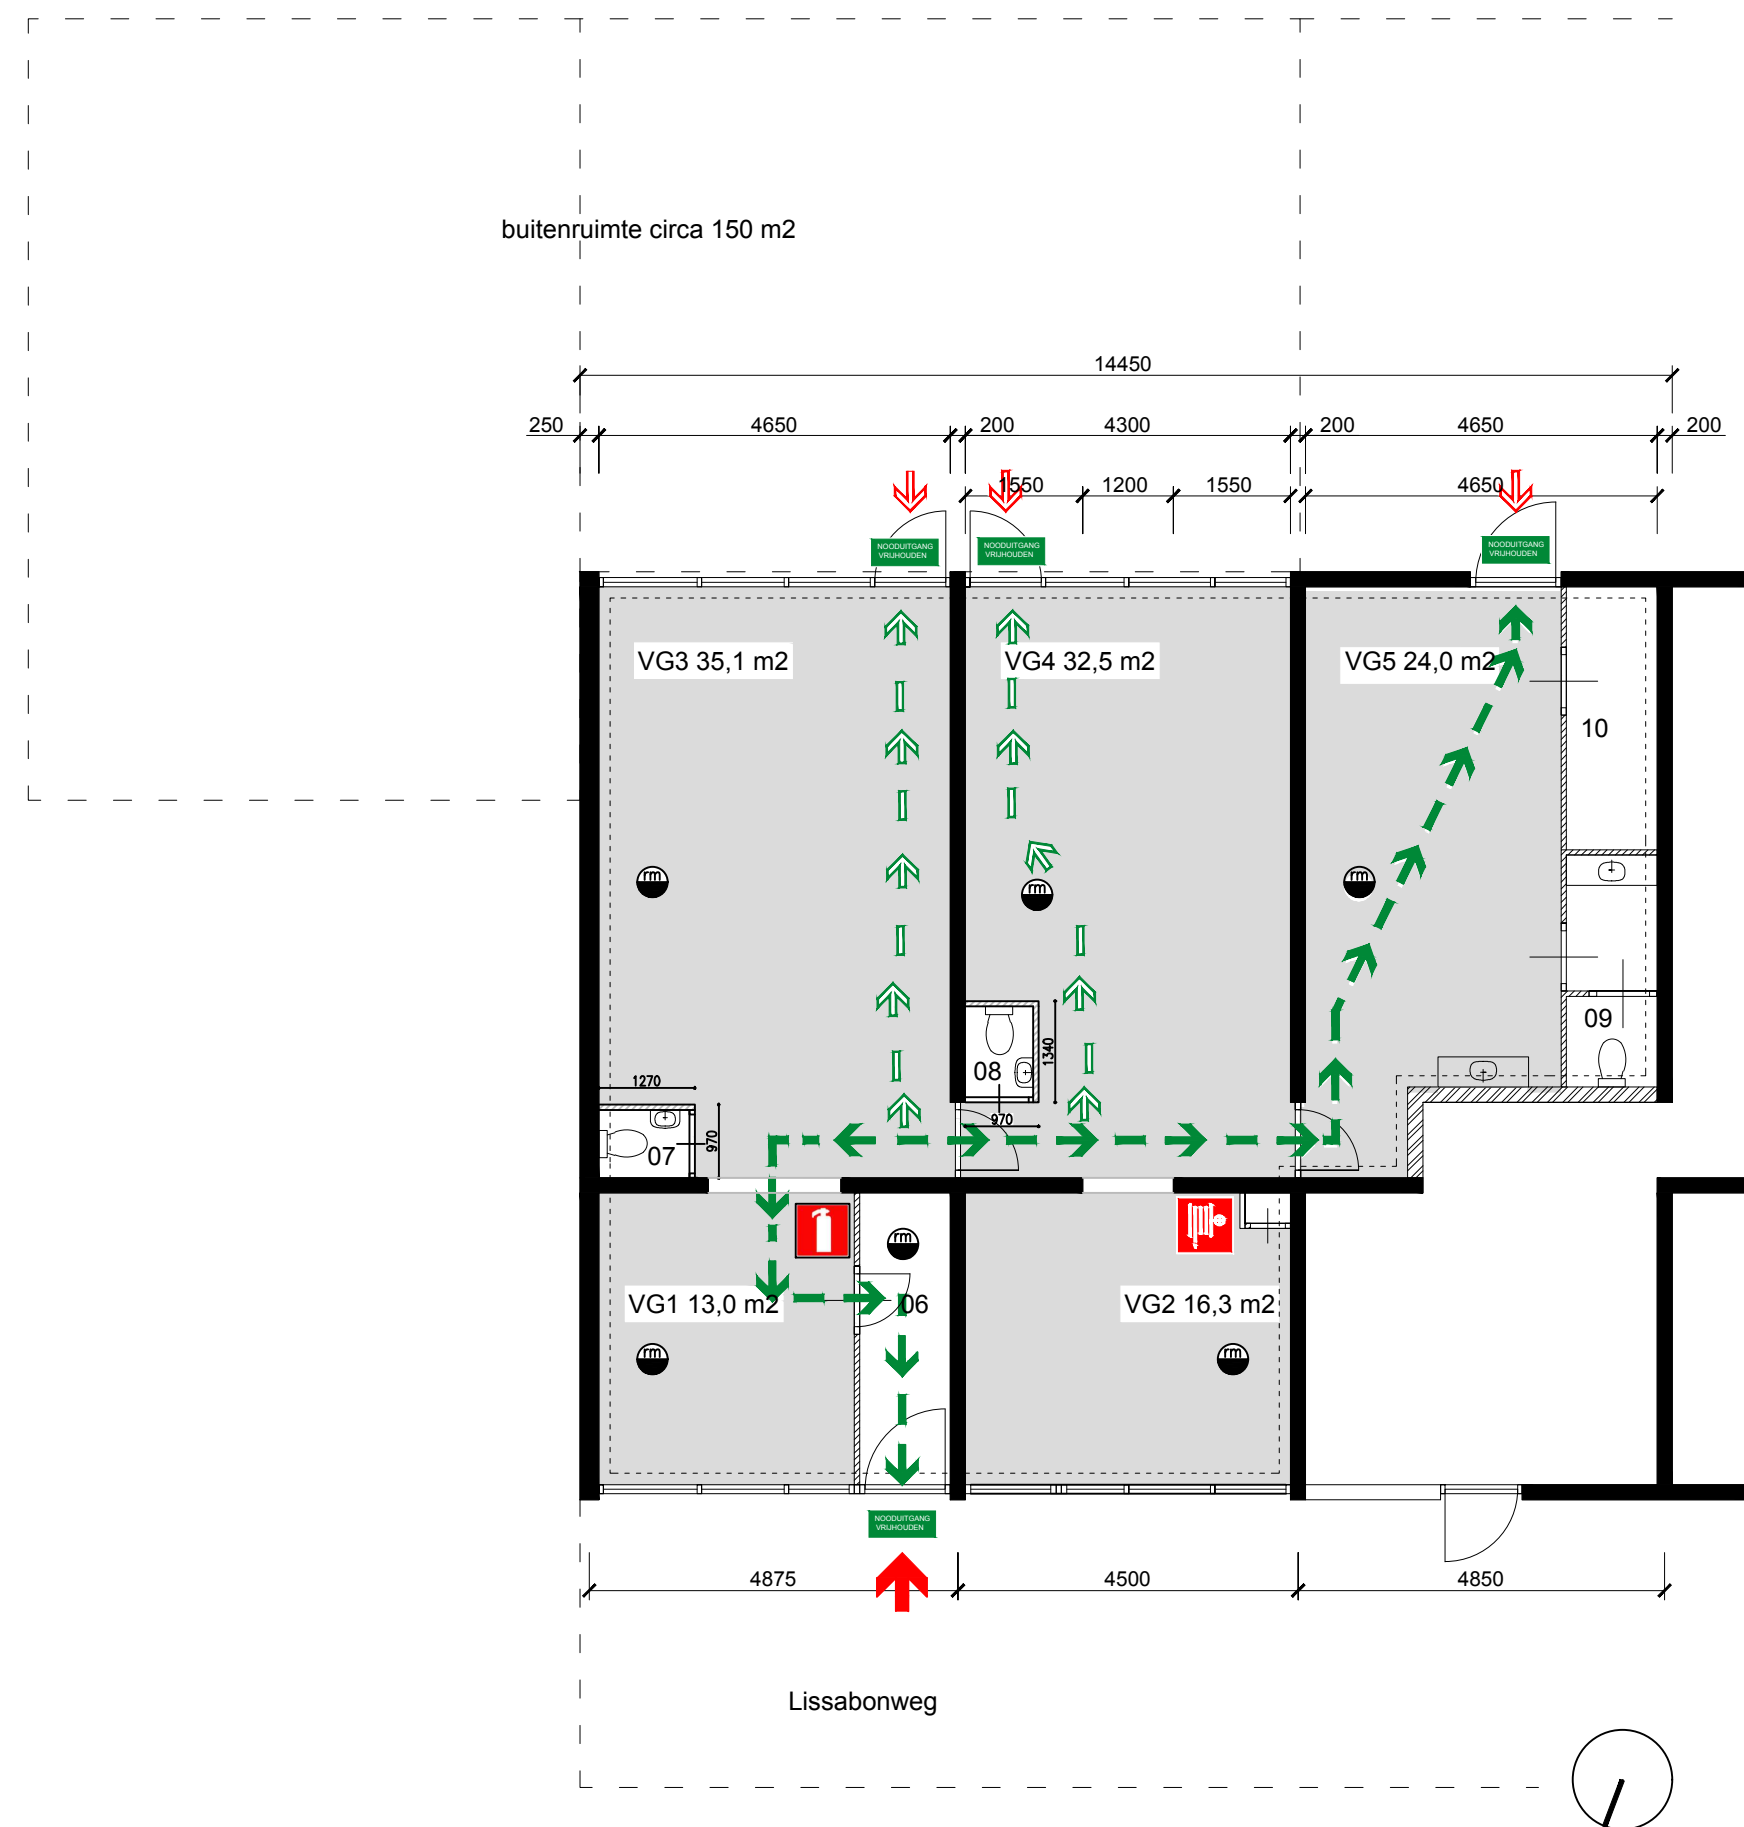
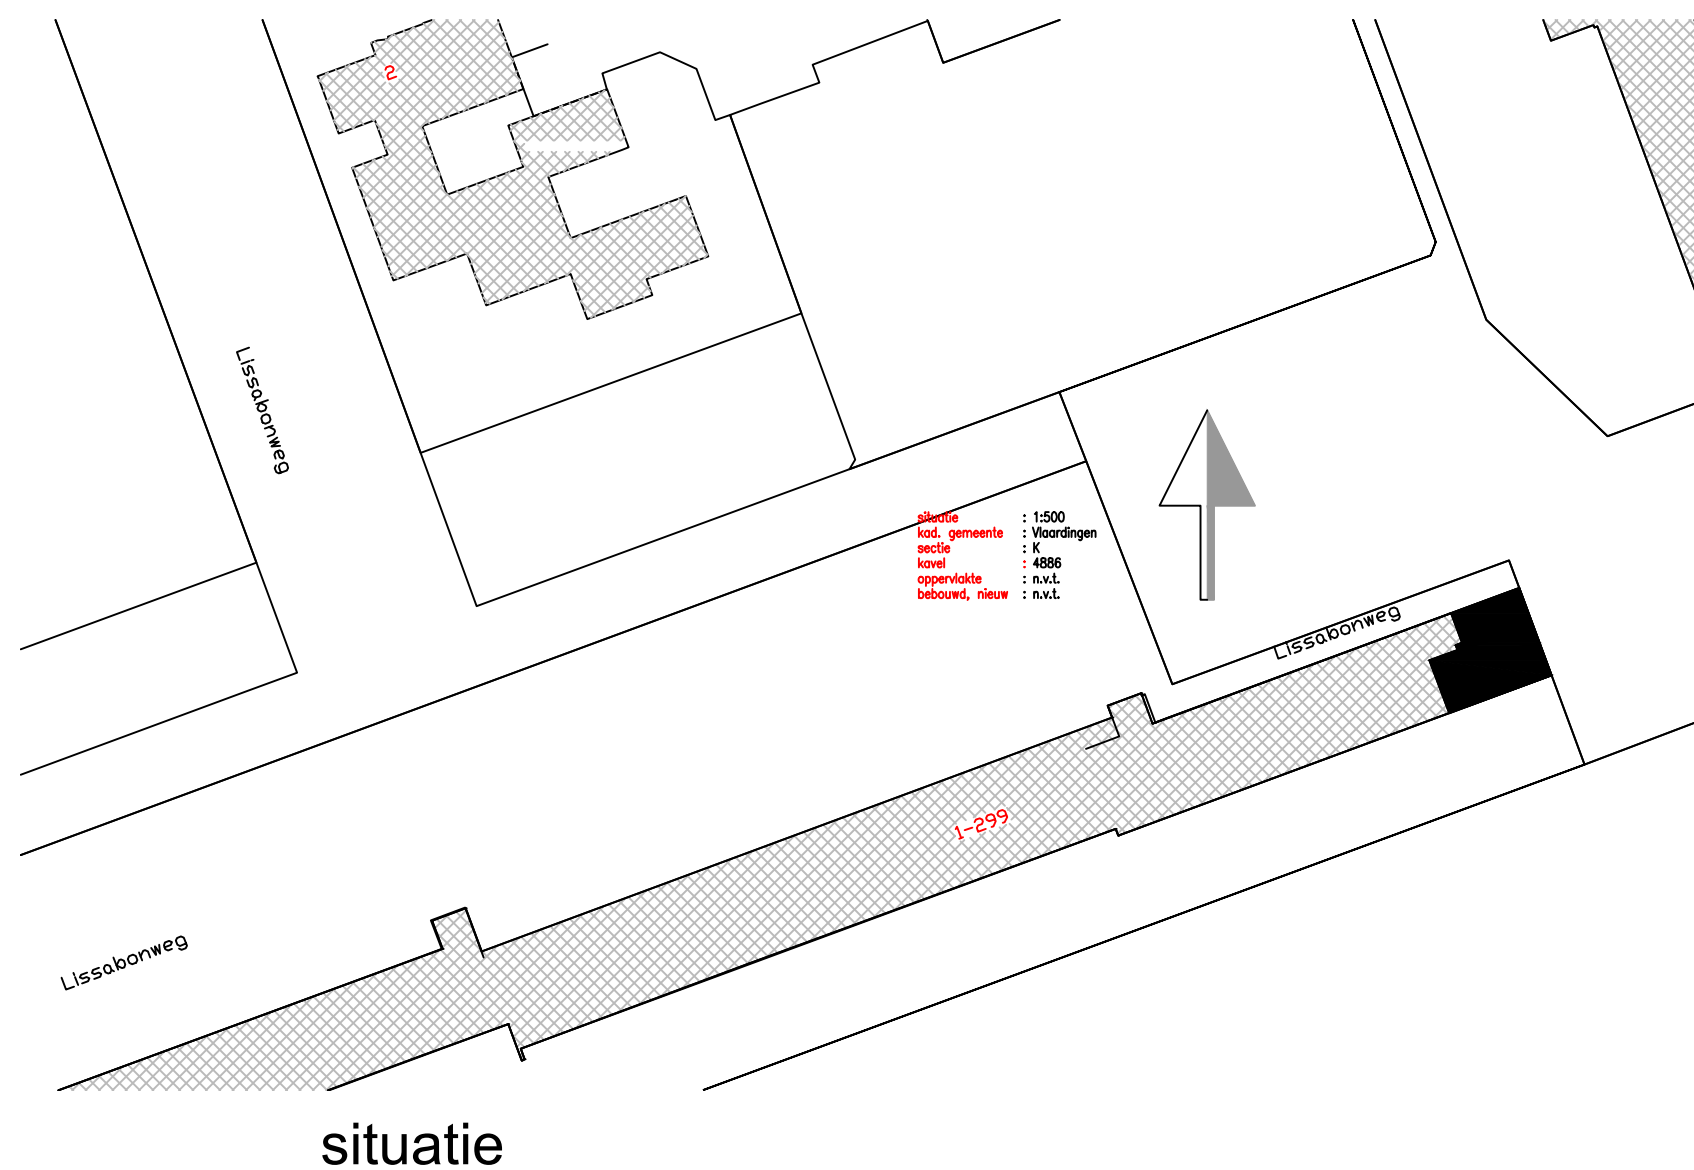


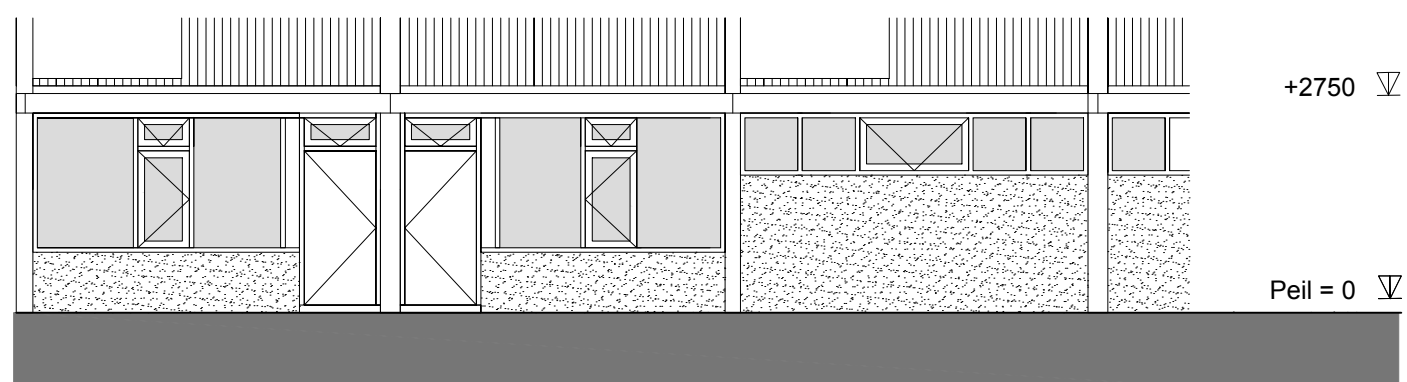

- Gebruiksfunctie: Bijeenkomstfunctie
Bestemming: Kinderdagverblijf tot 20 kinderen

- Totaal gebruiksoppervlak (GO): 134,3 m²
Totaal verblijfsgebied (VG): 118,7 m²
Brand en rookcompartiment 01 134,3 m²
- 01 Verblifruimte kantoor
 - 02 Verblifruimte slaapruiimte
 - 03 Verblifruimte babygroep
 - 04 Verblifruimte peutergroep
 - 05 Verblifruimte
 - 06 Entree
 - 07 Toiletuiimte
 - 08 Toiletuiimte
 - 09 Toiletuiimte
 - 10 Berging

-  Brandblusser vlgs NEN 2559
-  Brandslanghaspel 20 m
-  Rookmelder
-  Vluchtweg
-  Brandweeringang
-  Overige ingang
-  Nooduitgang met draaiknopcilinder

-  vergunningstekening

plan voor het aanpassen van de gebruiksvergunning van een
kinderdagverblijf aan de Lissabonweg1 te Vlaarding
in opdracht van mw. I el Haddioui

getekend M. Start 04-04-2017

getekend	M. Start 04-04-2017
gewijzigd	
gewijzigd	

project	2017-13
schaal	1:100
formaat	A2

Start Bouw Support

Molenstraat 93
7581 BN Losser
T 053-2310689

M 06-38735737
I www.startbouwsupport.nl
E info@startbouwsupport.nl

T: 000 2010000 E: info@startbea.weappart.nl

M 06-38735737

I www.startbouwsupport.nl

E info@startbouwsupport.nl

tekening **V-01**
blad 1/1

blad 1/1