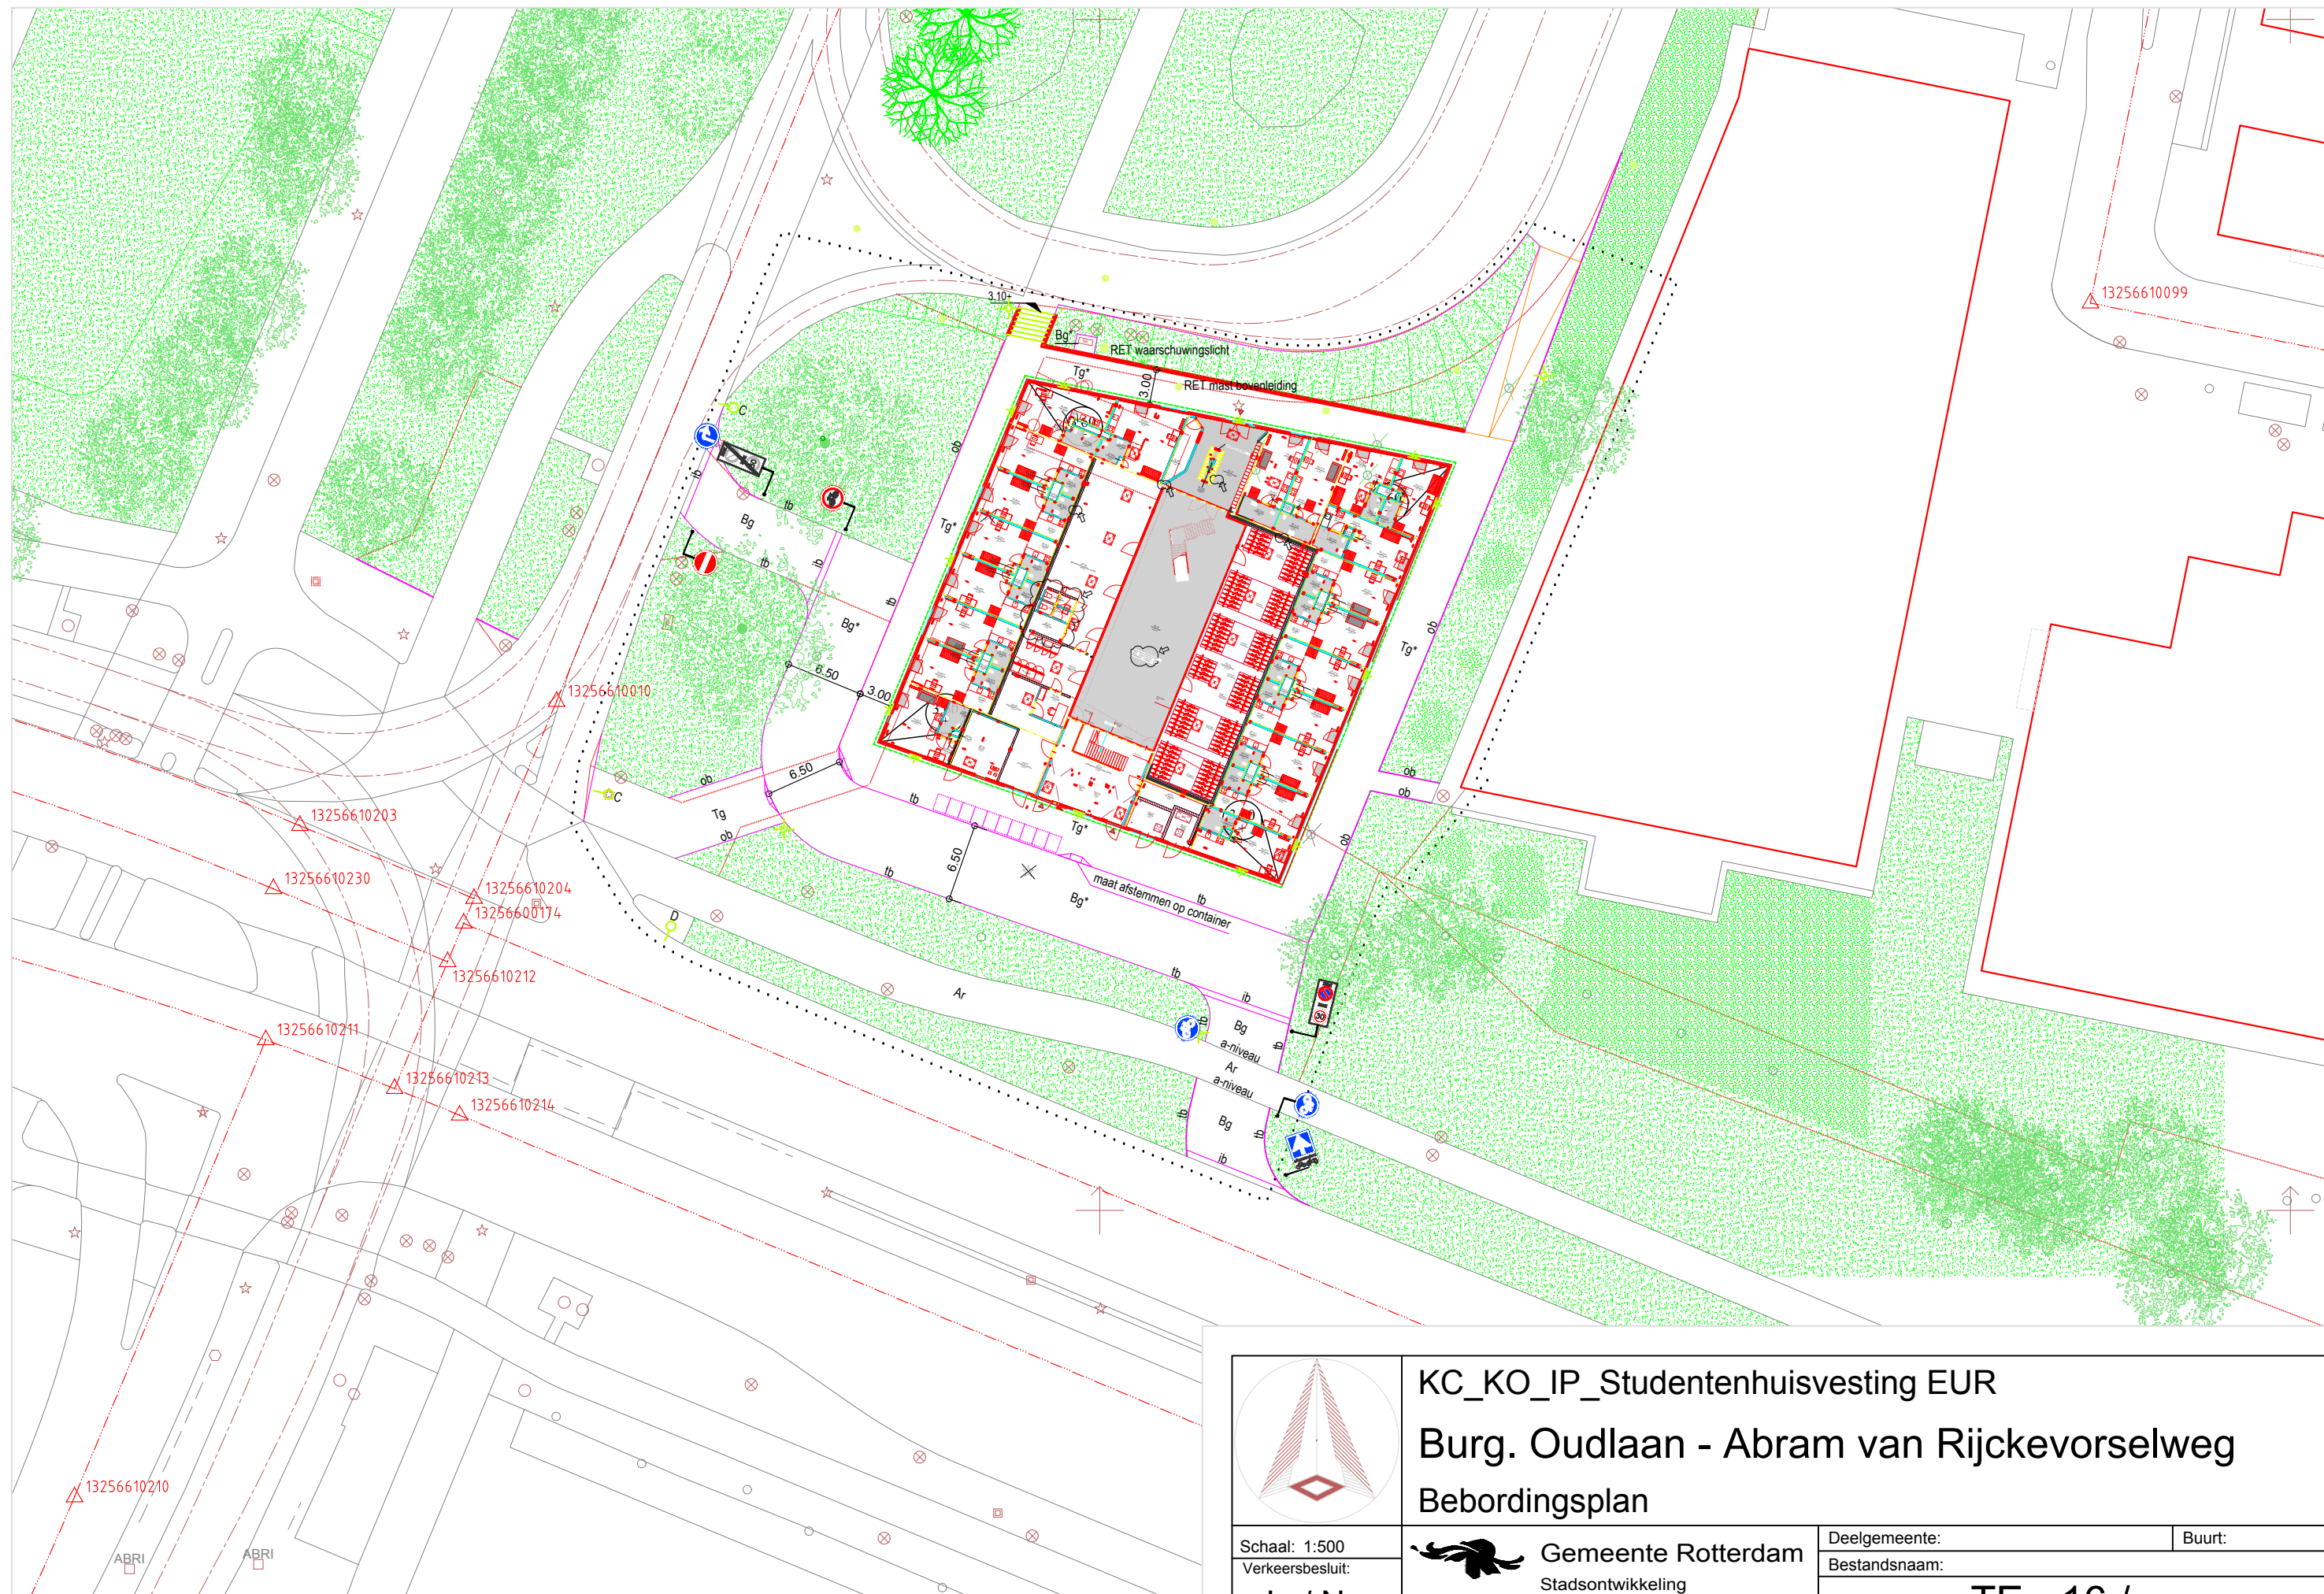


KC_KO_IP_Studentenhuisvesting EUR
Burg. Oudlaan - Abram van Rijckevorselweg
Bebordingsplan

Schaal: 1:500
Verkeersbesluit:
Ja / Nee

 Gemeente Rotterdam
Stadsontwikkeling
Afdeling Verkeer en Vervoer

Deelgemeente:	Buurt:
Bestandsnaam:	
TE - 16 / -----	