

4

3

2

1

D

D

C

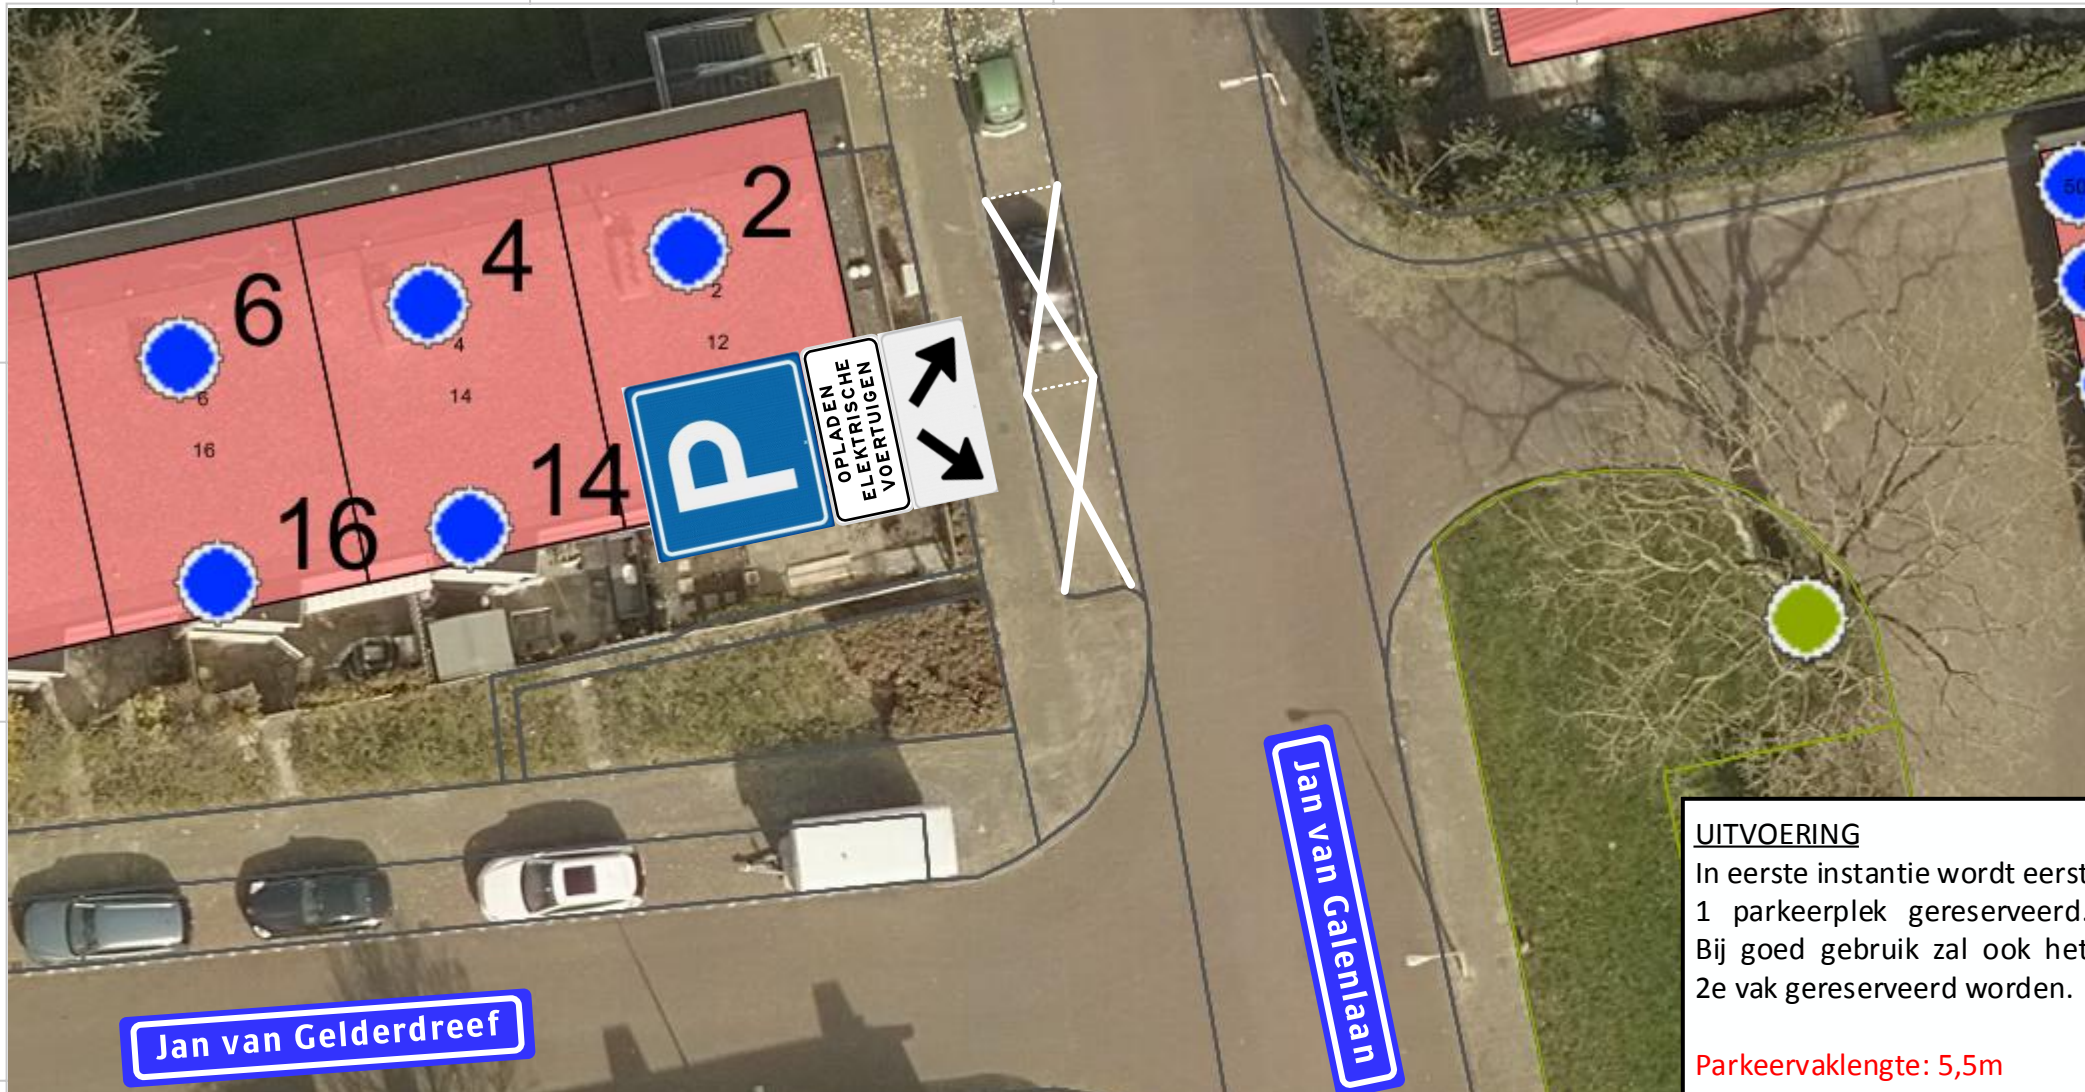
C

B

B

A

A

**UITVOERING**

In eerste instantie wordt eerst 1 parkeerplek gereserveerd. Bij goed gebruik zal ook het 2e vak gereserveerd worden.

Parkeervaklengte: 5,5m

VST_09449

Beoordeling
Locatie akkoord.



**Gemeente
Voorschoten**

Gereserveerde parkeerplaats t.b.v. het opladen van elektrische voertuigen.

Jan van Galenlaan, Voorschoten

FORMAAT	PRODUCTCODE	TEKENINGNR.	REV
A4	EV		I.E.R.
SCHAAL	1:250	Datum: 15-08-2017	BLAD 14 VAN 14