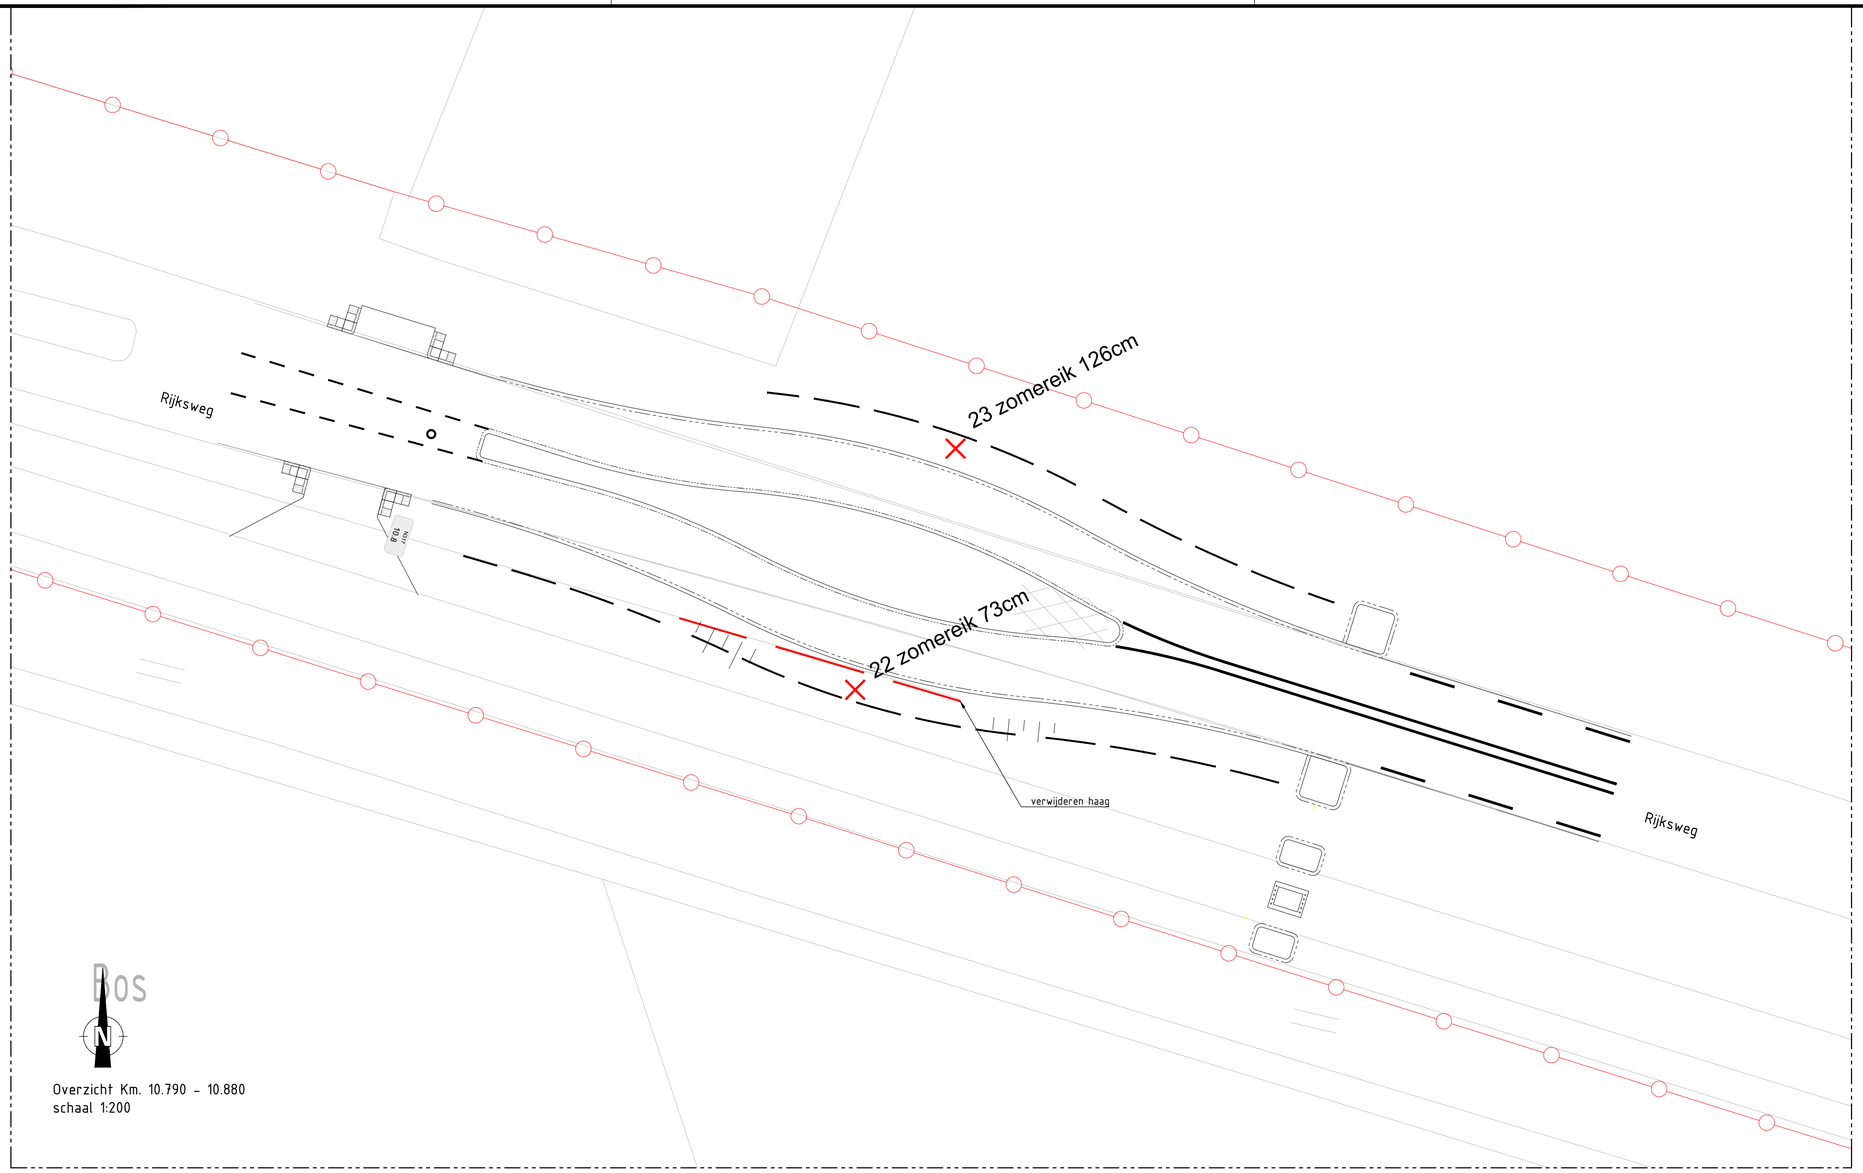

Overzicht Km. 10.790 - 10.880
schaal 1:200

Algemeen (bestaand)

- verkeersbord
- wegwijzer
- boom
- lichtmast
- straatkolk/trottoirkolk
- inspectieput
- telecom kast
- haltepaal
- beton verharding
- straatwerk
- asfalt verharding
- eigendomsgrens provincie

Project (nieuwe situatie)

- te kappen boom
- te kappen boom t.b.v. zichthoek
- te kappen bomen 8 stuks

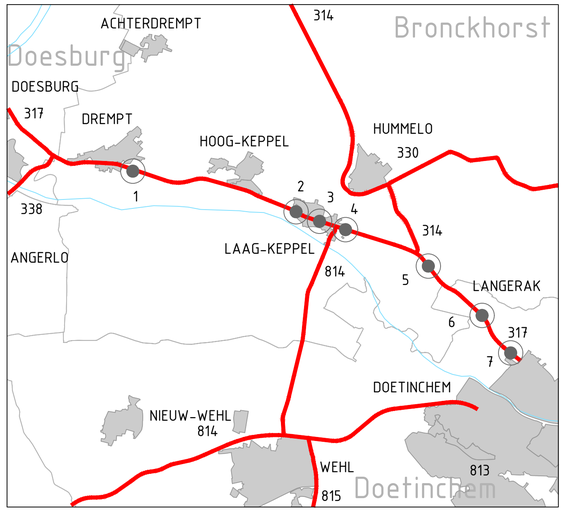

provincie Gelderland	Afdeling Uitvoering Werken Team Ontwerp en Realisatie Werken				bureau uitbesteding Anacon infra civiltechnisch - projectbureau
N317 Traject 144					besteknummer:
Trajectverkenning Doesburg (N338) - Doetinchem Besteksfase Kaptekening Km. 10.790 - 10.880					documenttype: Tekening documentnummer: 501-04
getekend	G. Winkelman	datum	12-04-2017	schaal: 1:200	in 07 bladen , bladnr. 04
gecontroleerd	A. Woestenenk	datum		formaat: A1	projectnummer: 60750257
vrijgegeven	A. Woestenenk	datum		tekeningnummer: 60750257-501-04	
status	Concept	versie	1.0		

P:\P6201-6300\P6284\Trajecten\N317, Wilbert de Hoog\Aftekenkaart vrijdag 30 juni 2017 16:52:28