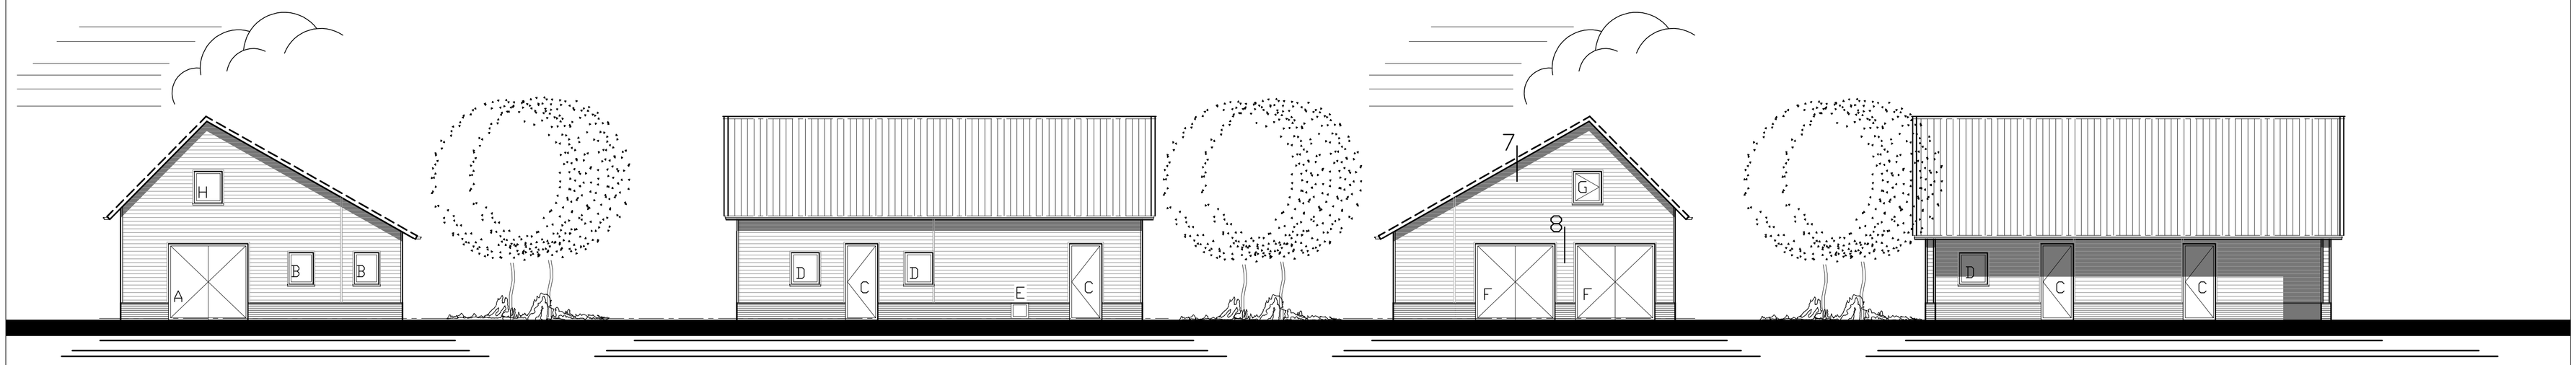

Voorgevel

Linkergevel

Achtergevel

Rechtergevel

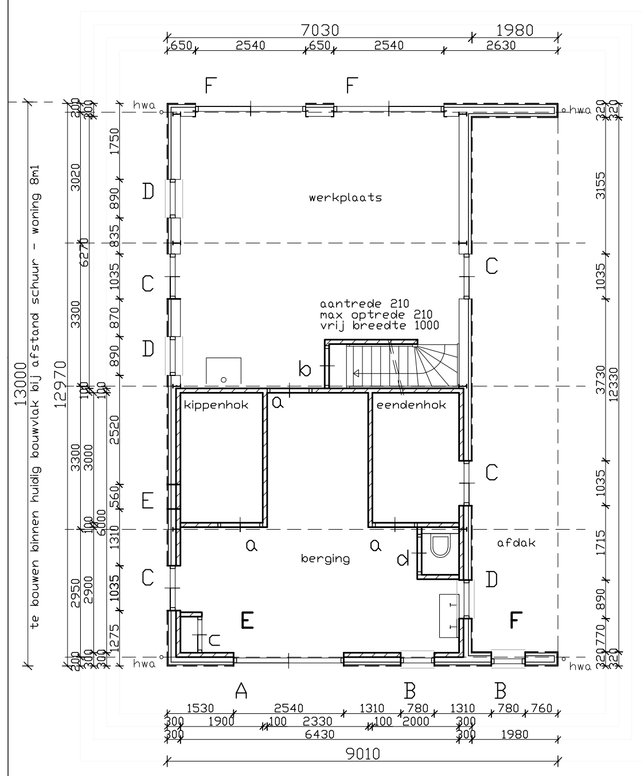

Plattegrond

bijgebouw met vergunning 91m2 gebouw E
afdak vergunningsvrij 26m2 gebouw F

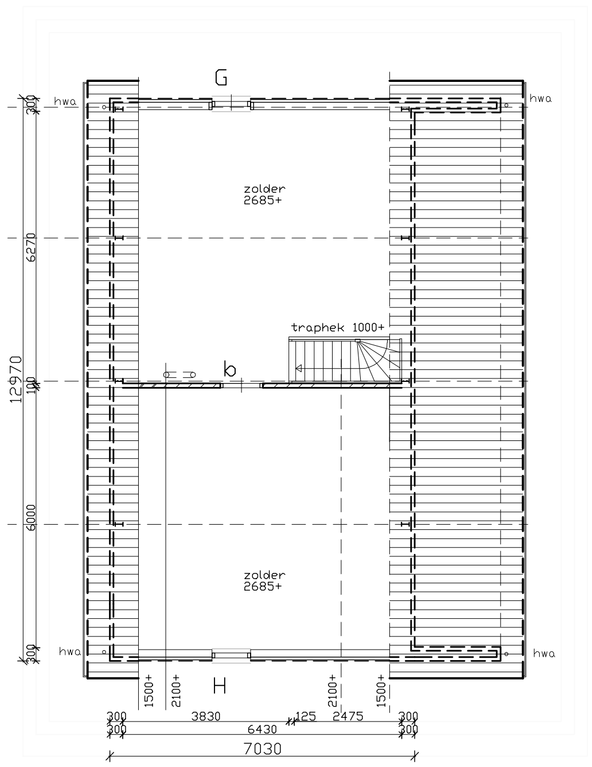

Verdieping

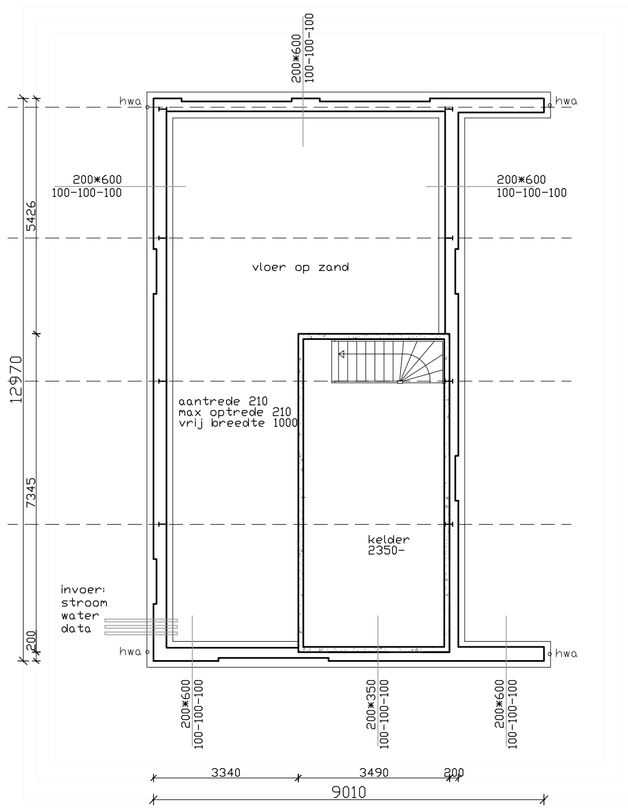

Kelder

HWA afvoer op maaiveld

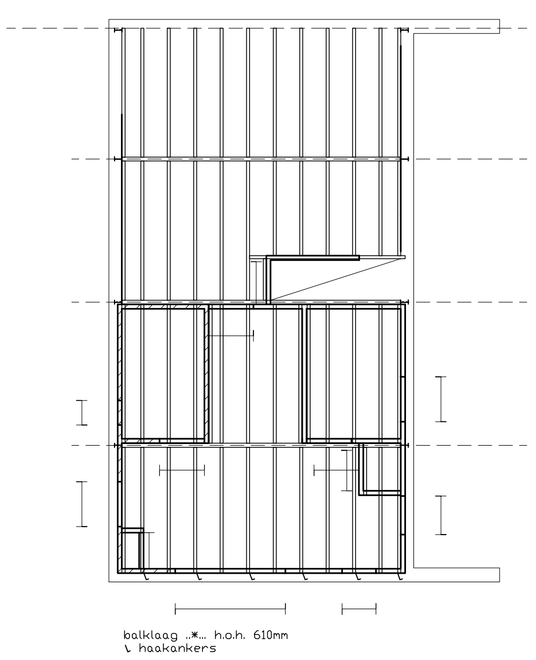

Balklaag

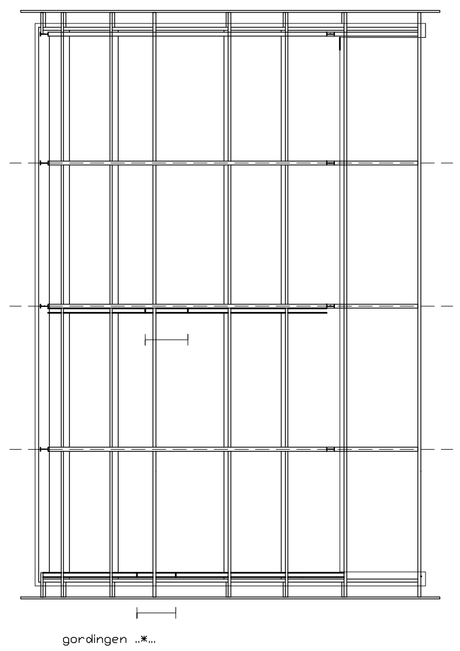

Kapplan

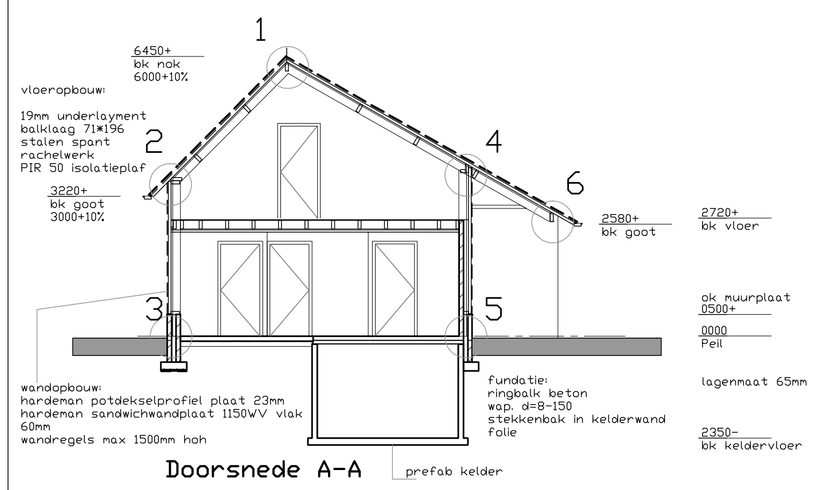

Doorsnede A-A

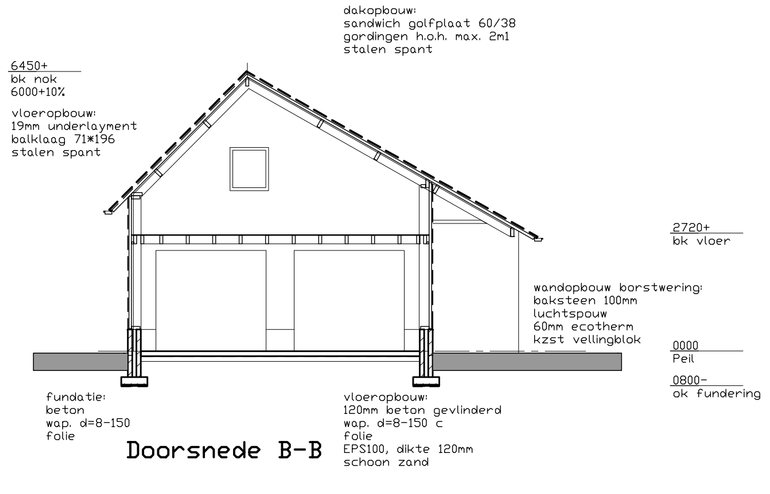

Doorsnede B-B

onderwerp	: vervangende nieuwbouw schuur aan de Oosterwijkweg 5 te Zelhem		Bouwkundig Bureau J. Mentink
opdrachtgever	: de heer J. de Jonge Oosterwijkweg 5, 7021 MT te Zelhem		Het Karspel 9 7255 CR Hengelo GLD
onderdeel	: omgevingsvergunning bouwen, overzicht		tel: 0575 - 464674 john.mentink@gmail.com
datum : 17-07-2017	formaat : 600*1050	teknr:	
schaal : 1:100	getekend : j. mentink	BA.01	