



VOORGEVEL KLEURENSTAAT

metsewerk
pint
dakbedekking
belleboorden
kozijnen en ramen
deuren
luiken

baksteen
baksteen
gebakken pan
hout
hout
hout

rood
grijs
blauw gesmoord
wit
blauw
blauw


INHOUD WONING

3,46X15X9= 4,67M3
(4,59X5,94X9)2= 122,7M3
(4,59X9,06X9)3= 124,7M3
7X DAKKAPEL 17X(1,35X1,2X1,3)2= 7,31M3
0,5X4X5,15= 10,3M3
(1,68X1,6X1,2)2= 4,04M3
(1,35X3,02X1,2)2= 8,3M3
TOTAAL 744,41M2

RECHTER ZIJGEVEL

ACHTERGEVEL

LINKER ZIJGEVEL

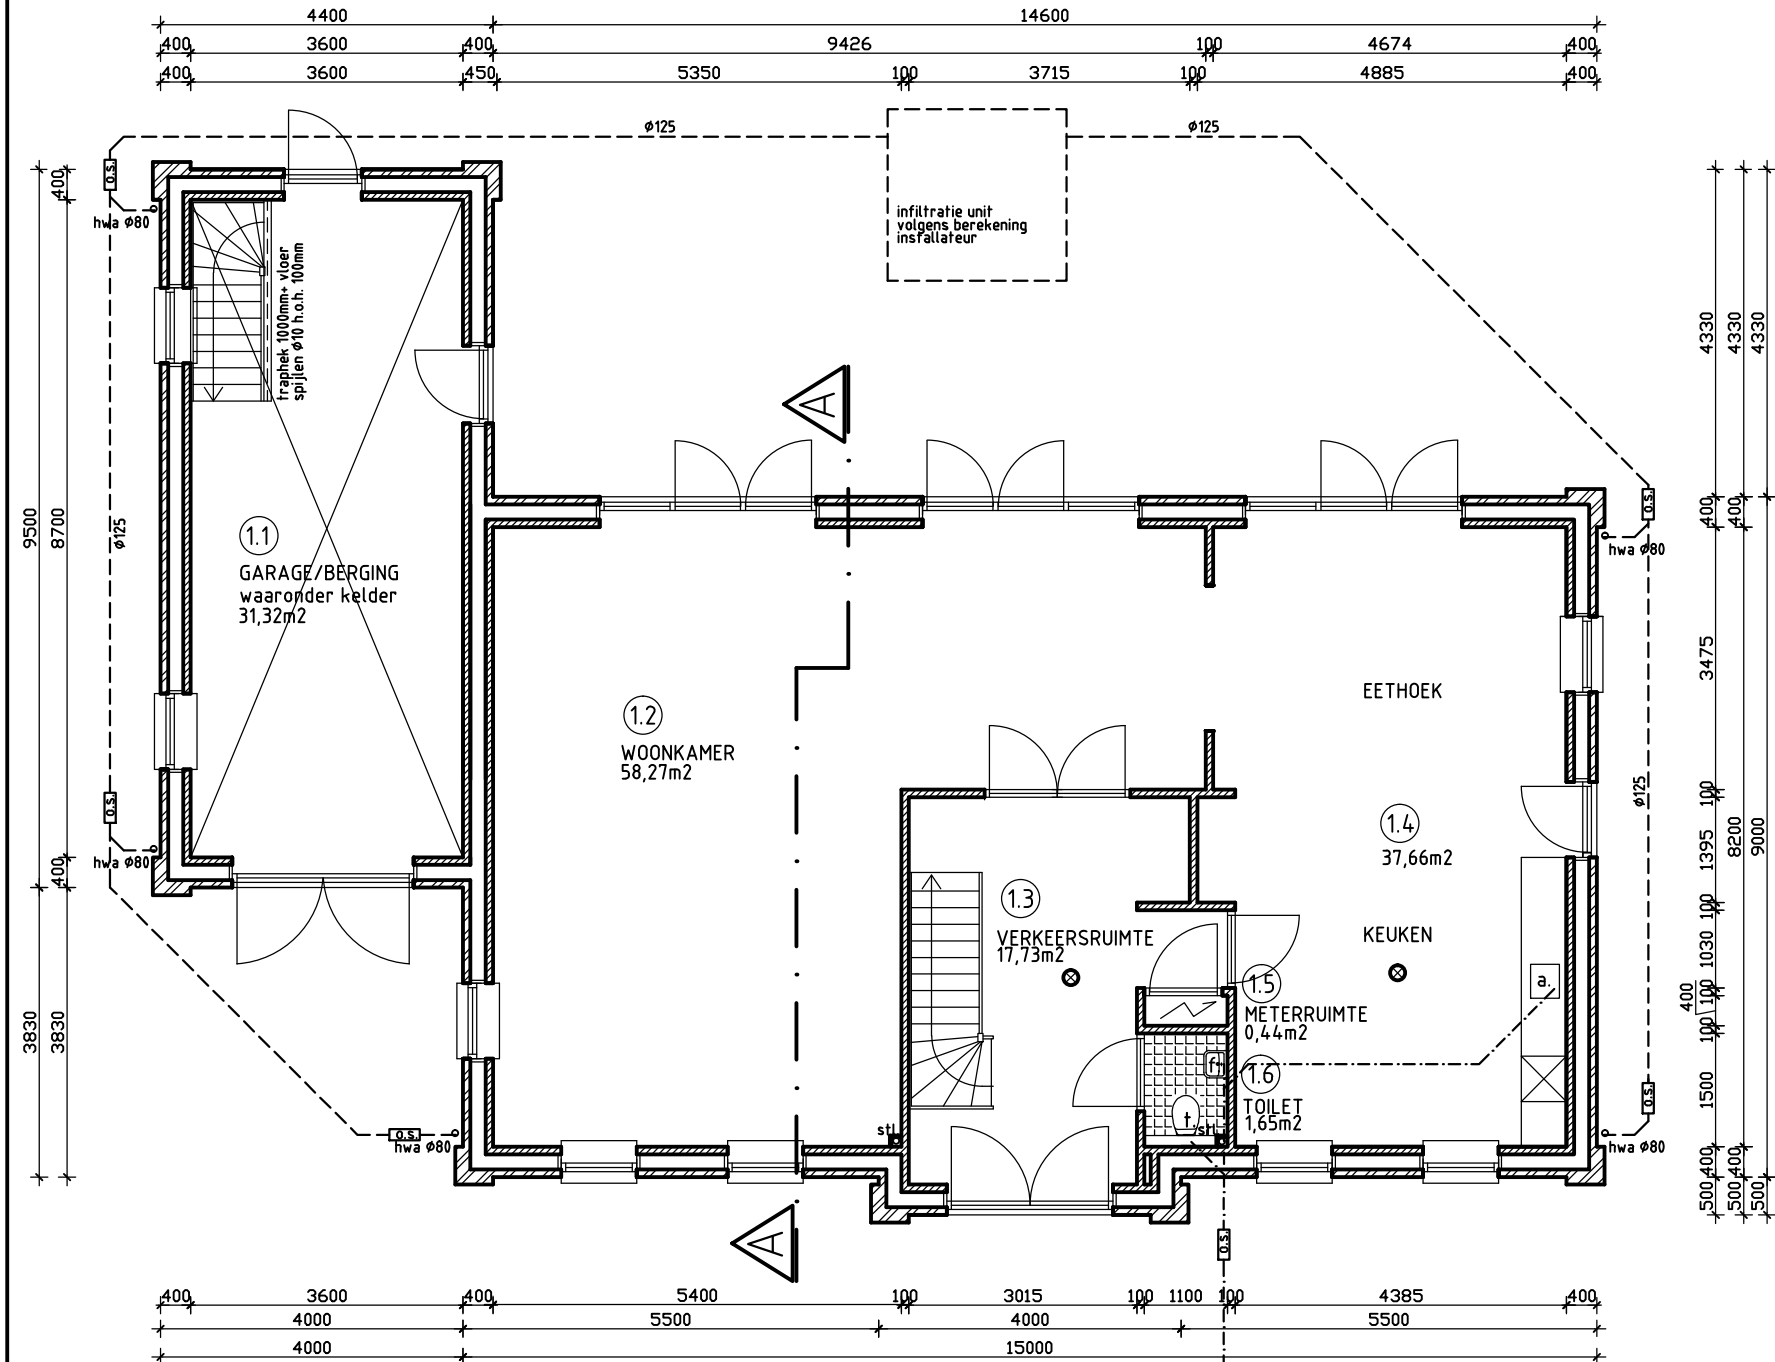

BEGANE GROND

RENVOOI

MAATVOERINGEN IN HET WERK TE KONTROLEREN
gehele ventilatie volgens bouwbesluittoetsing
verwarming / warm tapwater volgens bouwbesluittoetsing

alle lichtopeningen voorzien van isolerende beglazing Glaverbel THERMOPLUS ENERGY U= 1,1W (M2. K)

alle kozijnen, ramen en deuren voorzien van binnenbeglazing

alle scharnieren van draaiende delen voorzien van dievenklauwen

alle deuren voorzien van escapegietstijling met slot

al het hang- en sluitwerk voldoet aan inbraakwerendheidsniveaus van klasse 2 volgens NEN 5096

rookmelder niet ioniserend aangesloten op elektriciteitsvoorziening en volgens NEN 5096

afmeting meterkast i.o.m. nutsbedrijven

alle deuren dagnaat 900x2100mm

vloeren badkamers en toilet voorzien van vloerregels

wanden badkamers en toilet voorzien van wandregels tot plafond

baksteen

snelbouwstenen

open hardhouten trap

optrede max. 18mm

aantrede min 220mm

bovenkant trap leuning is, gemeten boven op trapboom niet minder dan 850mm

en niet meer dan 1000mm spijlen Ø10 h.o.h. 100mm

vulwater

schonwater

stl=standleiding Ø110 isoleren en ontimmeren

br=beluchting riolering Ø110 isoleren en ontimmeren

t=toilet Ø110

f=fonteinje Ø50

u=urinoir Ø50

d=douche Ø50

w.f.=wastafel Ø50

a=aanrecht Ø50


hwa=hemelwaterafvoer Ø80

wa.=wastafelafvoer Ø50

g.g.=gaswafel Ø50


m.v.=mechanische ventilatieunit

VERDIEPING

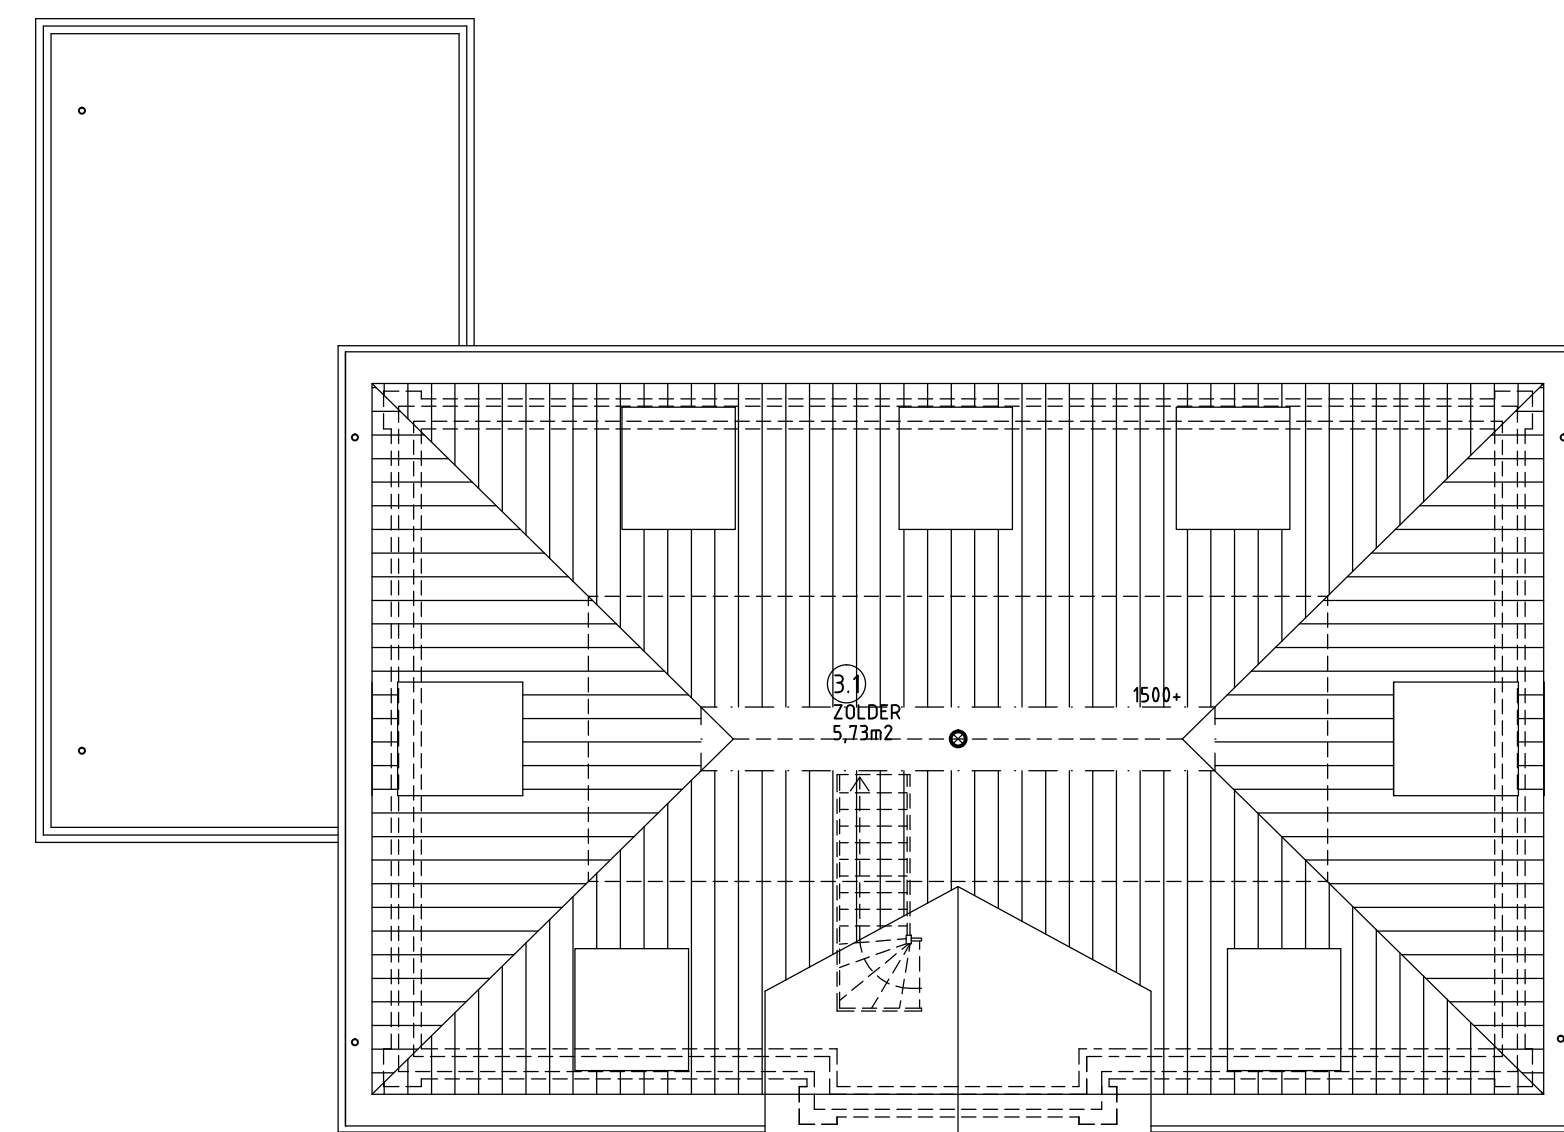

ZOLDER

ZOLDER

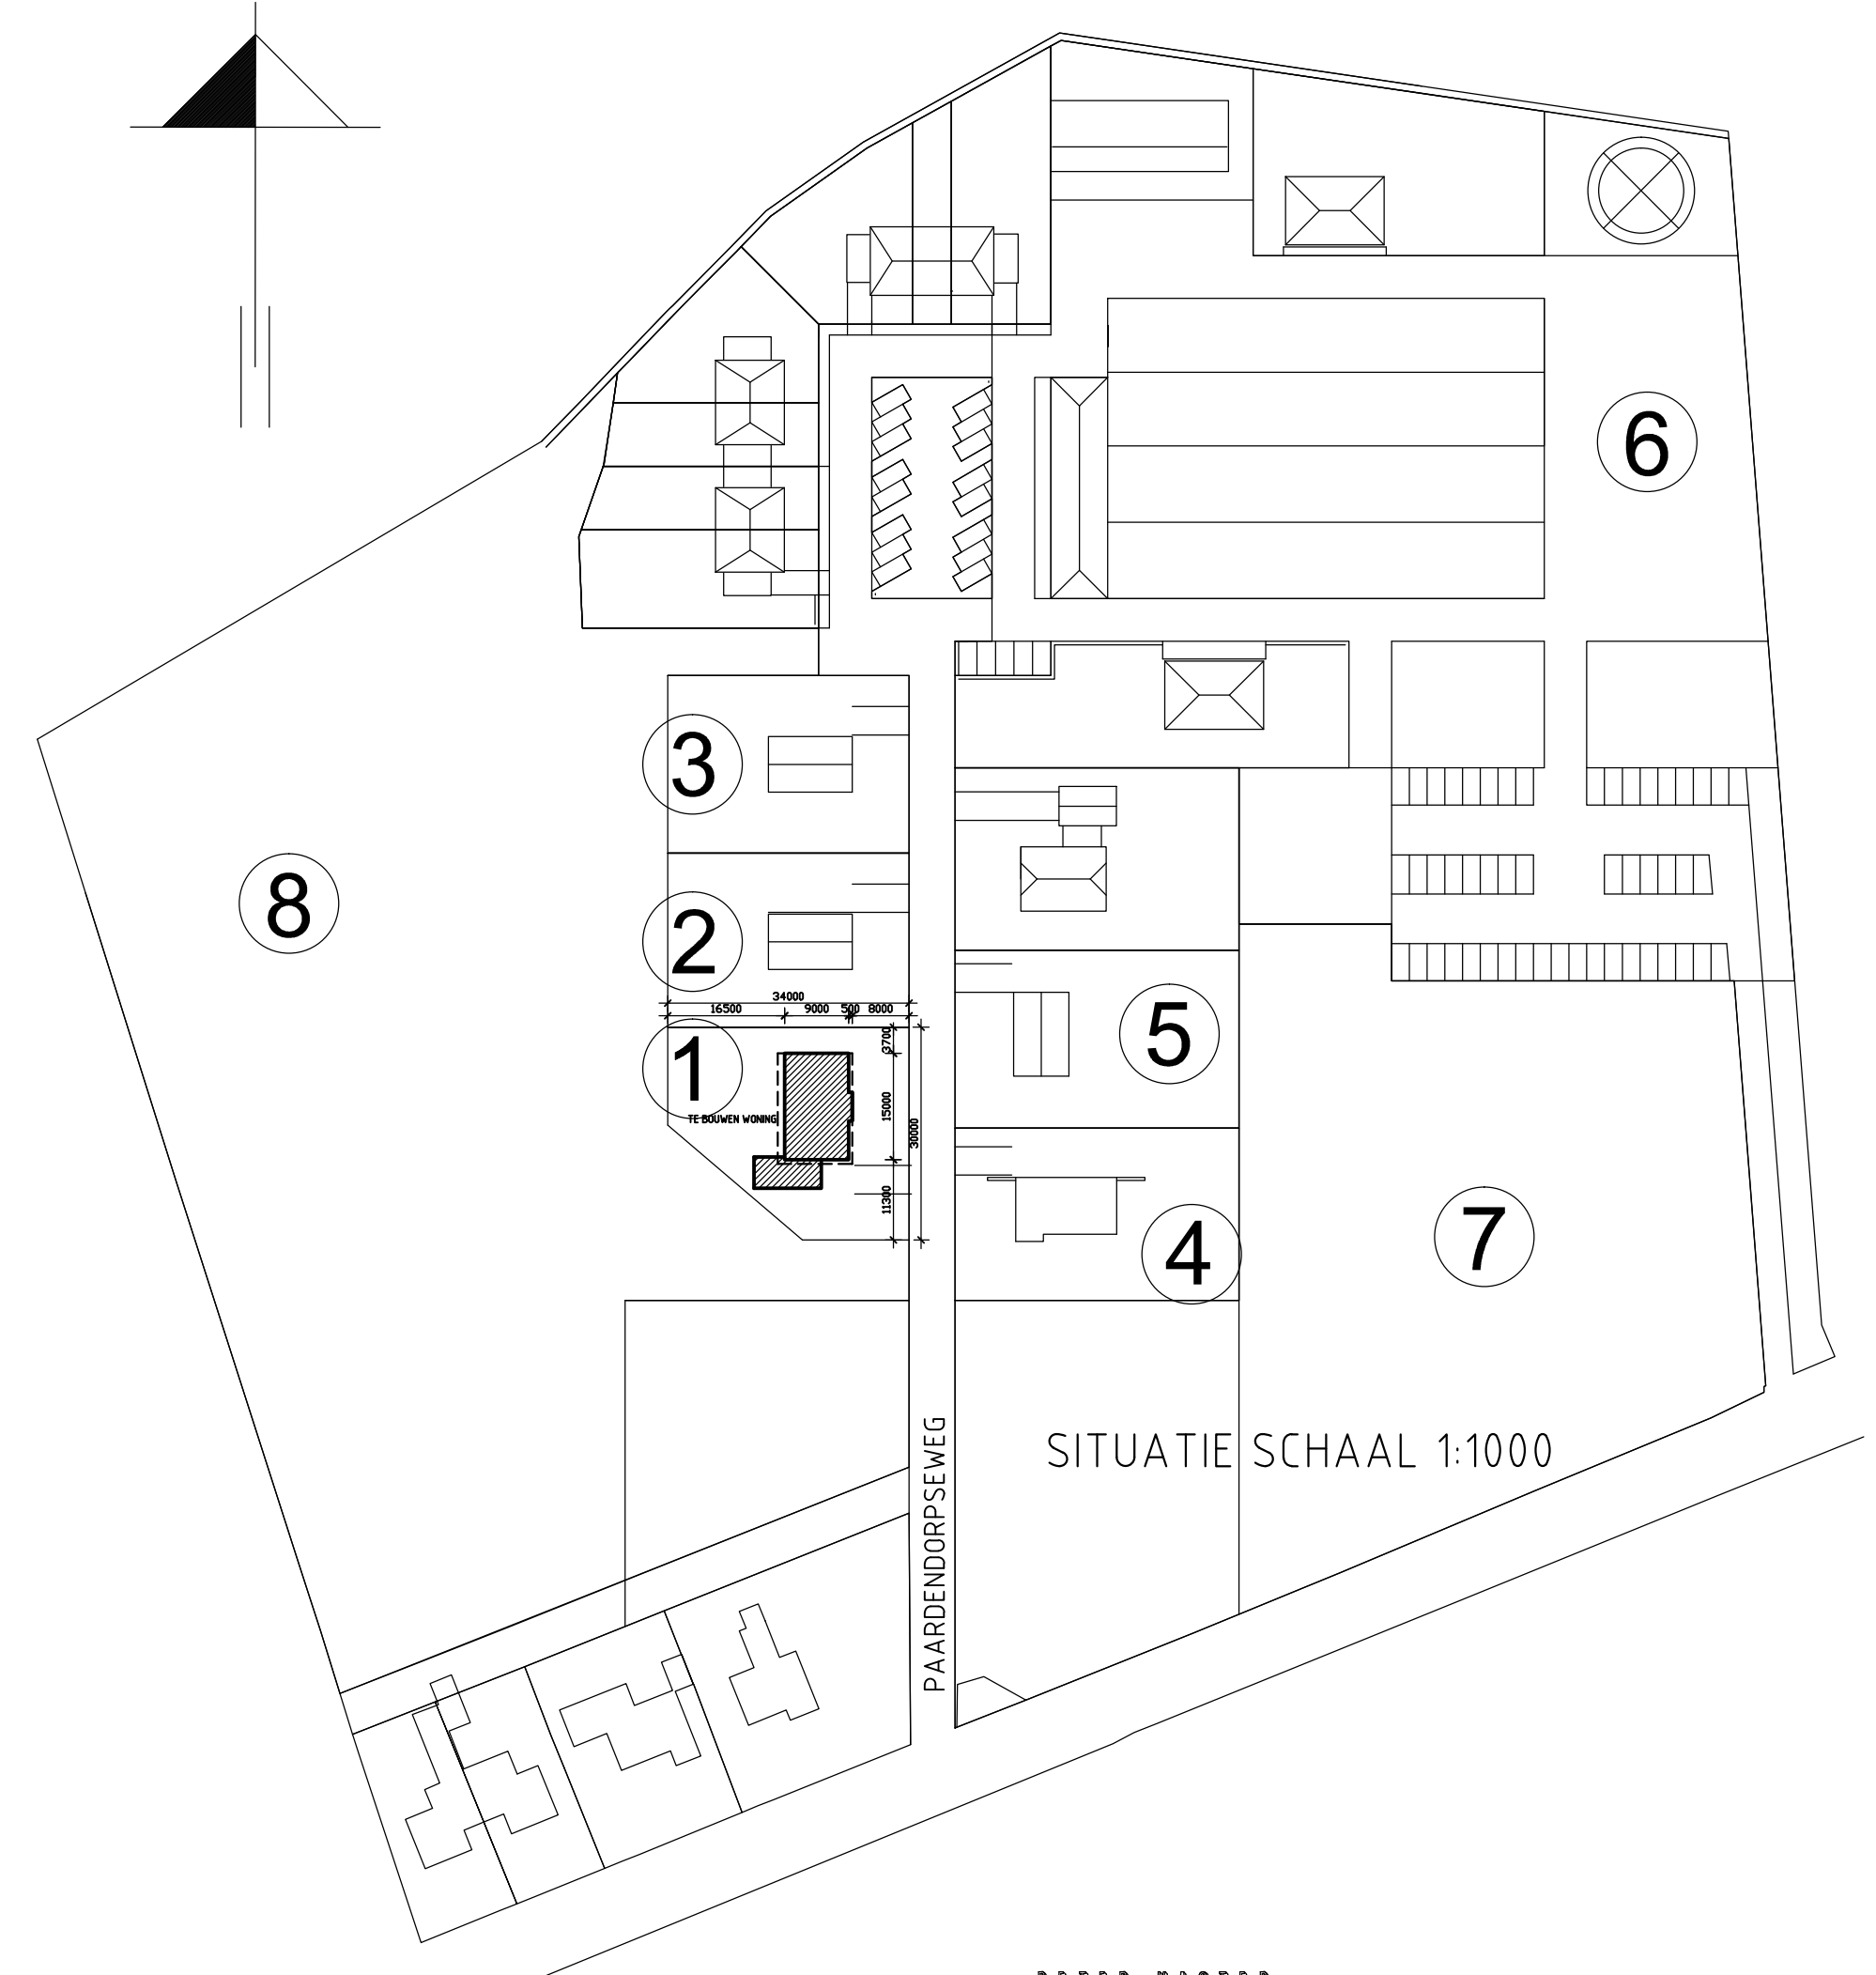

PETER KASTER

WOHN- UND INDUSTRIE BAUKONZEPTE
LISE-MEITNER-STRASSE EMMERICH

OPDRACHTGEVER:

T. VAN LONDEN
DEN UYLENPLEIN 39, 7003 EG DOETINCHEM
TEL. 06-11043762

BETREFT:

NIUWBOUW WONING AAN DE
PAARDENDORPSEWEG 16 7021 RB(kavel 1) TE VELSWIJK

TEKENING:

BESTEKTEKENING

GET: 28-03-2017

GEW: 03-06-2017
08-06-2017

SCHAAL: 1:100

BLAD: 01