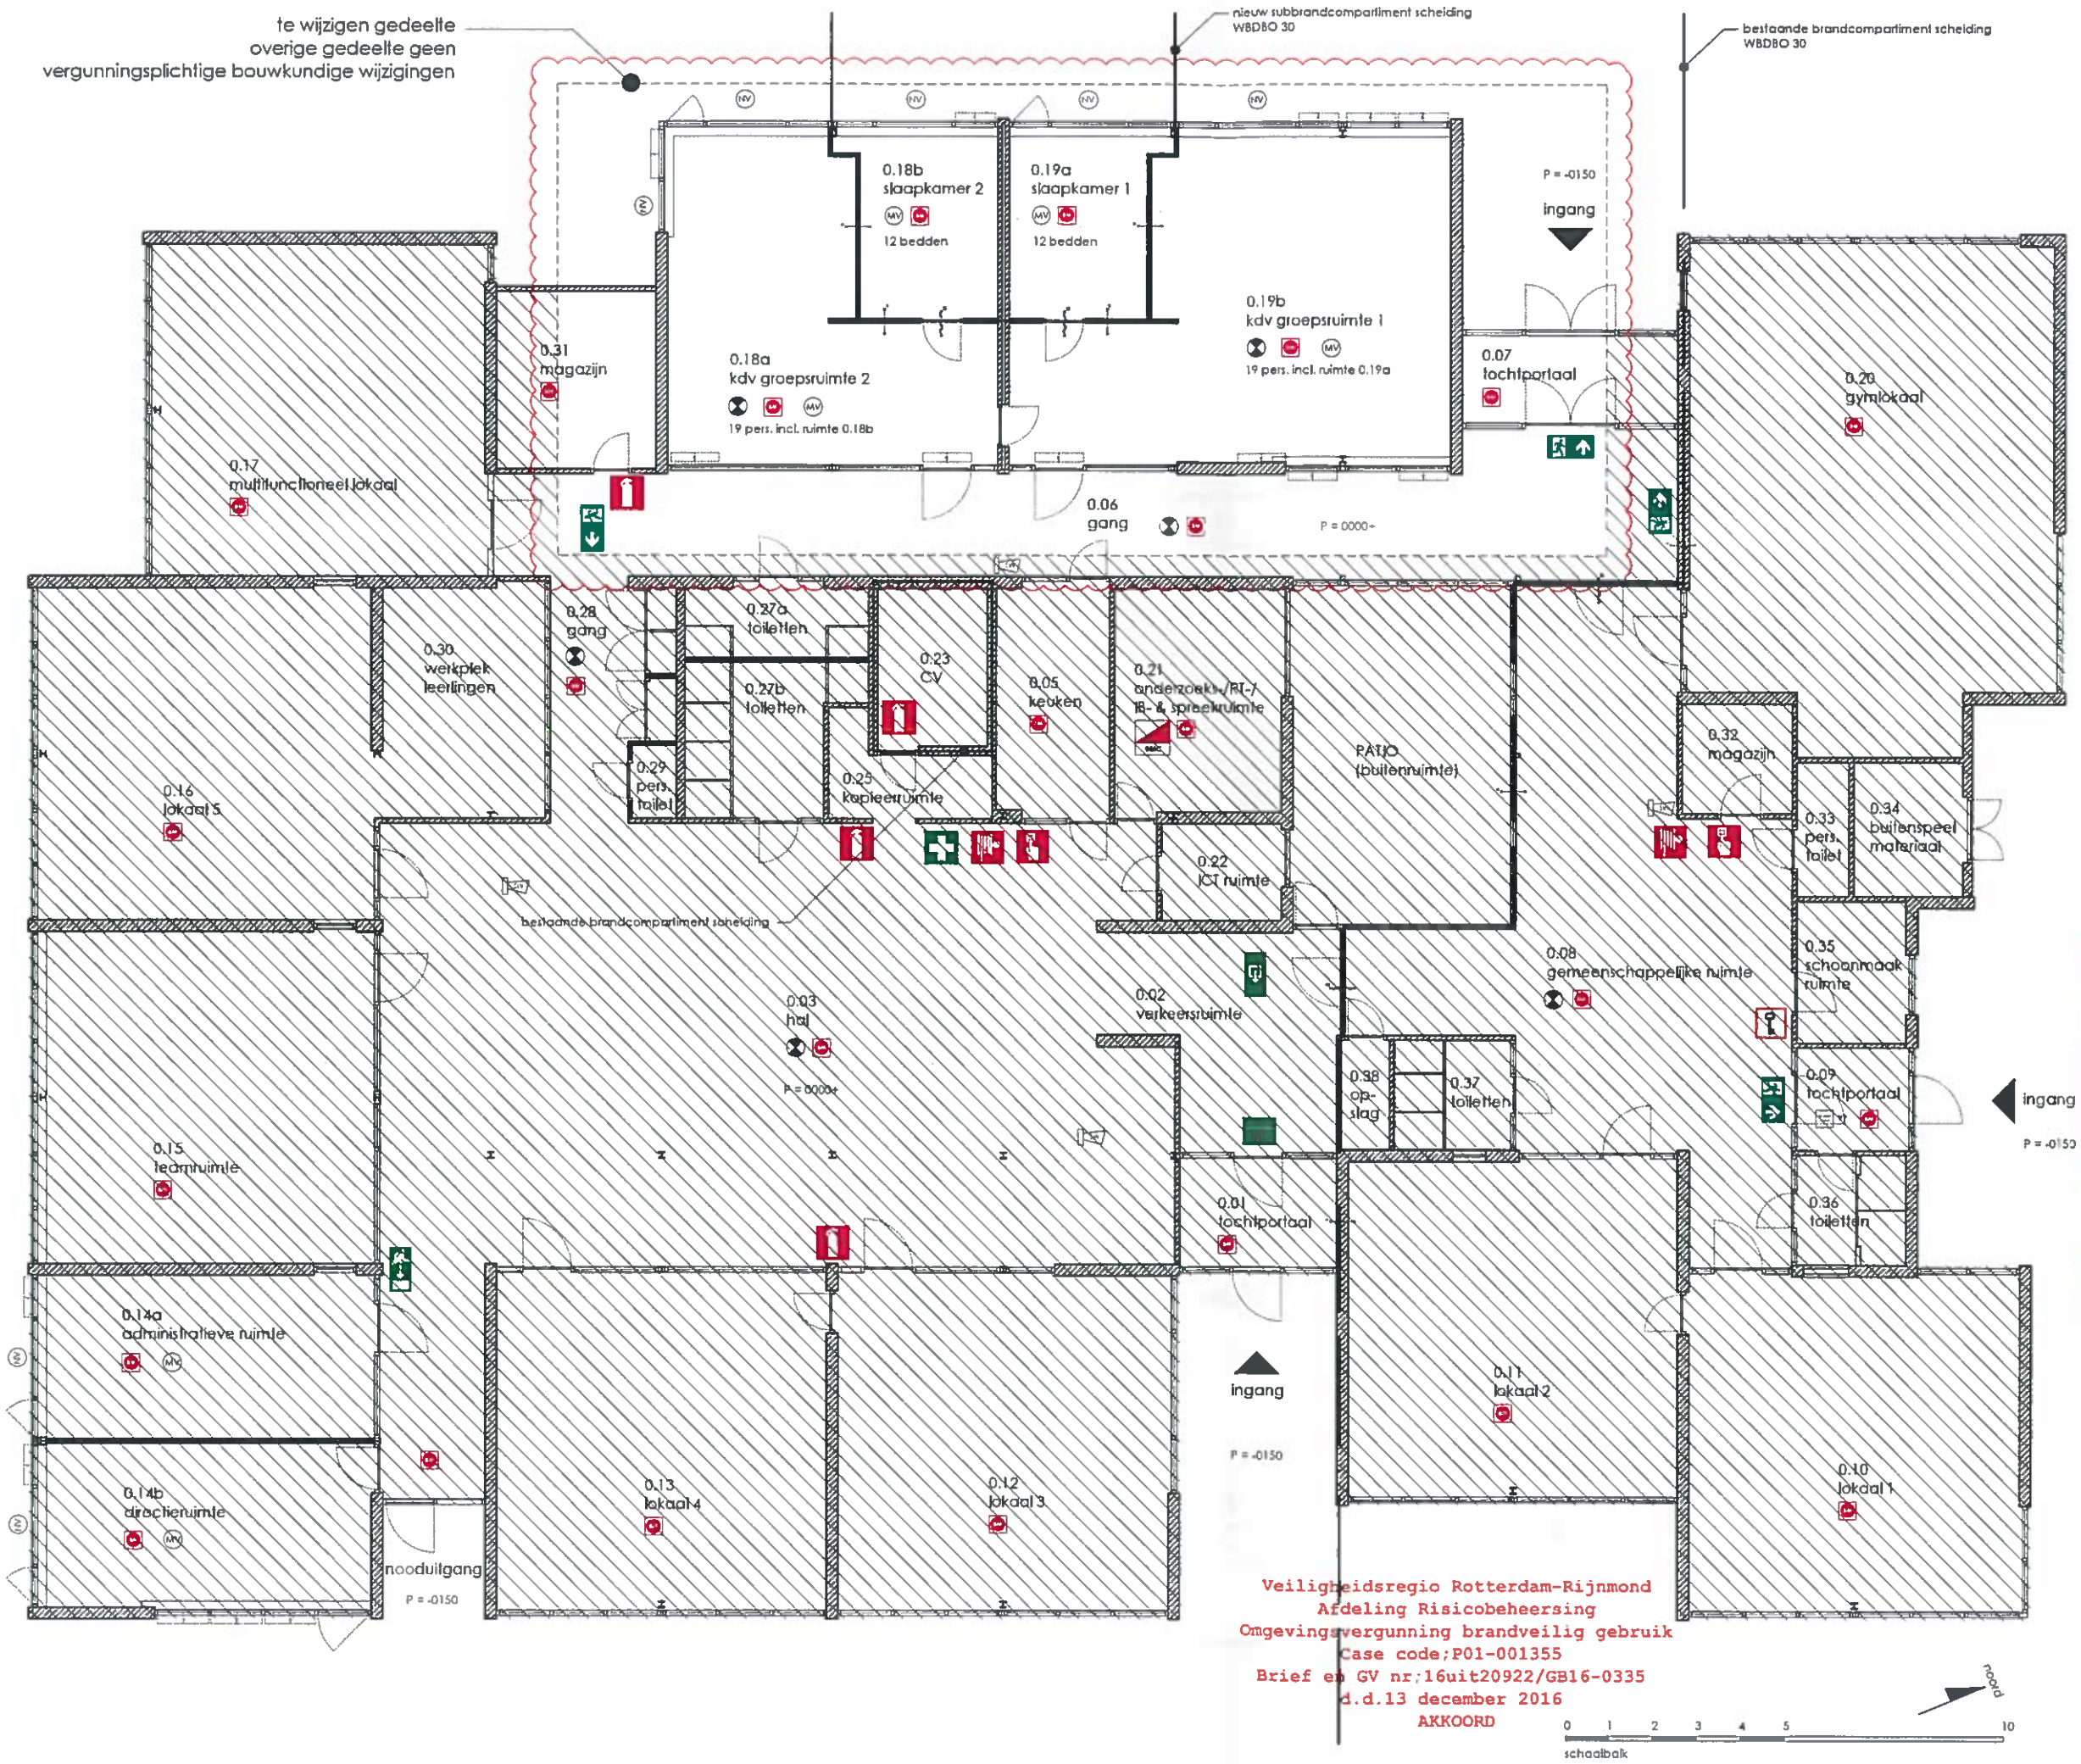

Veiligheidsregio Rotterdam-Rijnmond
Afdeling Risicobeheersing
Omgevingsvergunning brandveilig gebruik
Case code;P01-001355
Brief en GV nr;16uit20922/GB16-0335
d.d.13 december 2016
AKKOORD

RUIMTEDIFFERENTIATIE met GEBRUIKSOPPERVLAKTE en FUNCTIE

0.01	Verkeersruimte	9 m2	(tochtportaal)
0.02	Verblijfruimte	22 m2	(verkeersruimte)
0.03	Verblijfruimte	180 m2	(hal)
0.04	Verkeersruimte	7 m2	(tochtportaal)
0.05	Verblijfruimte	13 m2	(keuken)
0.06	Verblijfruimte	68 m2	(gang)
0.07	Verkeersruimte	10 m2	(tochtportaal)
0.08	Verblijfruimte	82 m2	(gemeenschappelijke ruimte)
0.09	Verkeersruimte	6 m2	(tochtportaal)
0.10	Verblijfruimte	58 m2	(lokaal 1)
0.11	Verblijfruimte	58 m2	(lokaal 2)
0.12	Verblijfruimte	58 m2	(lokaal 3)
0.13	Verblijfruimte	58 m2	(lokaal 4)
0.14a	Verblijfruimte	28 m2	(administratieve ruimte)
0.14b	Verblijfruimte	28 m2	(directieruimte)
0.15	Verblijfruimte	58 m2	(personeels-/ vergaderkamer)
0.16	Verblijfruimte	58 m2	(lokaal 5)
0.17	Verblijfruimte	58 m2	(multifunctioneel lokaal)
0.18a	Verblijfruimte	43 m2	(groepsruimte 2)
0.18b	Verblijfruimte	14 m2	(slaapkamer 2)
0.19a	Verblijfruimte	14 m2	(slaapkamer 1)
0.19b	Verblijfruimte	62.5 m2	(groepsruimte 1)
0.20	Verblijfruimte	90 m2	(gymlokaal)
0.21	Verblijfruimte	19 m2	(onderzoeks- / RT- / IB-ruimte)
0.22	Verblijfruimte	6 m2	(ICT ruimte)
0.23	Bergruimte	9 m2	(CV stookruimte)
0.25	Verblijfruimte	6 m2	(kopieerruimte)
0.27a	Toiletruimte	7 m2	
0.27b	Toiletruimte	12 m2	
0.28	Verblijfruimte	13 m2	(gang)
0.29	Toiletruimte	1.5 m2	
0.30	Verblijfruimte	20 m2	(werkplek leerlingen)
0.31	Bergruimte	14 m2	(magazijn)
0.32	Bergruimte	6 m2	(magazijn)
0.33	Toiletruimte	3,5m2	
0.34	Bergruimte	7.5 m2	(buitenberging)
0.35	Bergruimte	8 m2	(schoonmaakruimte)
0.36	Toiletruimte	6 m2	
0.37	Toiletruimte	6,5 m2	
0.38	Bergruimte	3 m2	

RENVOOI

- vluchtrichting
- uitgang
- brandslanghaspel 30m
- brandblusser
- handbrandmelder
- vluchtplan
- sleutel lus
- brandmeldpaneel
- EHBO
- noodverlichting in ruimte aanwezig
- brandmelder in ruimte aanwezig
- alarmhoorn - slow whoop
- brandscheiding 30 min WBDBO
- zelfsluitende deur 30 min brandwerend
- brandcompartiment grens
- mechanische ventilatie in ruimte aanwezig
- rooster voor natuurlijke ventilatie in lozijn aanwezig

SLUITWERK DEUREN VLUCHTRICHTINGEN
deuren in de vluchtroute te openen zonder los voorwerp

BRAND- EN subCOMPARTIMENTEN gebouw

brandcompartimenten	3
subbrandcompartimenten	1

OPPERVLAKTEN OPVANGRUIMTEN

0.06	Verblijfruimte	(gangdeel t.b.v. opvang)	35 m2
0.18a	Verblijfruimte	(groepsruimte 2)	42 m2
0.18b	Verblijfruimte	(slaapkamer 2)	13 m2
0.19a	Verblijfruimte	(slaapkamer 1)	13 m2
0.19b	Verblijfruimte	(groepsruimte 1)	60 m2
		totaal GO opvangruimten	163 m2
		totaal BVO opvangruimten	180 m2

GEBRUIKERS OPVANGRUIMTEN

maximaal aantal gebruikers opvang	36

wijziging	omschrijving	datum
001	AANPASSING NAV BRIEF VAN HET KENPER (KLIZ20511)	1 DEC 2016
002	AANPASSING NAV MAIL DE HEER BOS - VR TE 6 DEC 2016	6 DEC 2016

obliq architectuur/ ruimtelijke concepten/
info@obliq.nl / www.obliq.nl / +31 (0) 639795219

project
VERBOUWING JC SCHOOL VLAARDINGEN

opdrachtgever
MANTUM ONDERWIJS

datum
4 NOV 2016

schaal
1:100 A2 FORMAAT

onderwerp
OMGEVINGSVERGUNNING
NIEUWE SITUATIE GEBOUW
PLATTEGROND

tekening kenmerk
VJV_OV_II