


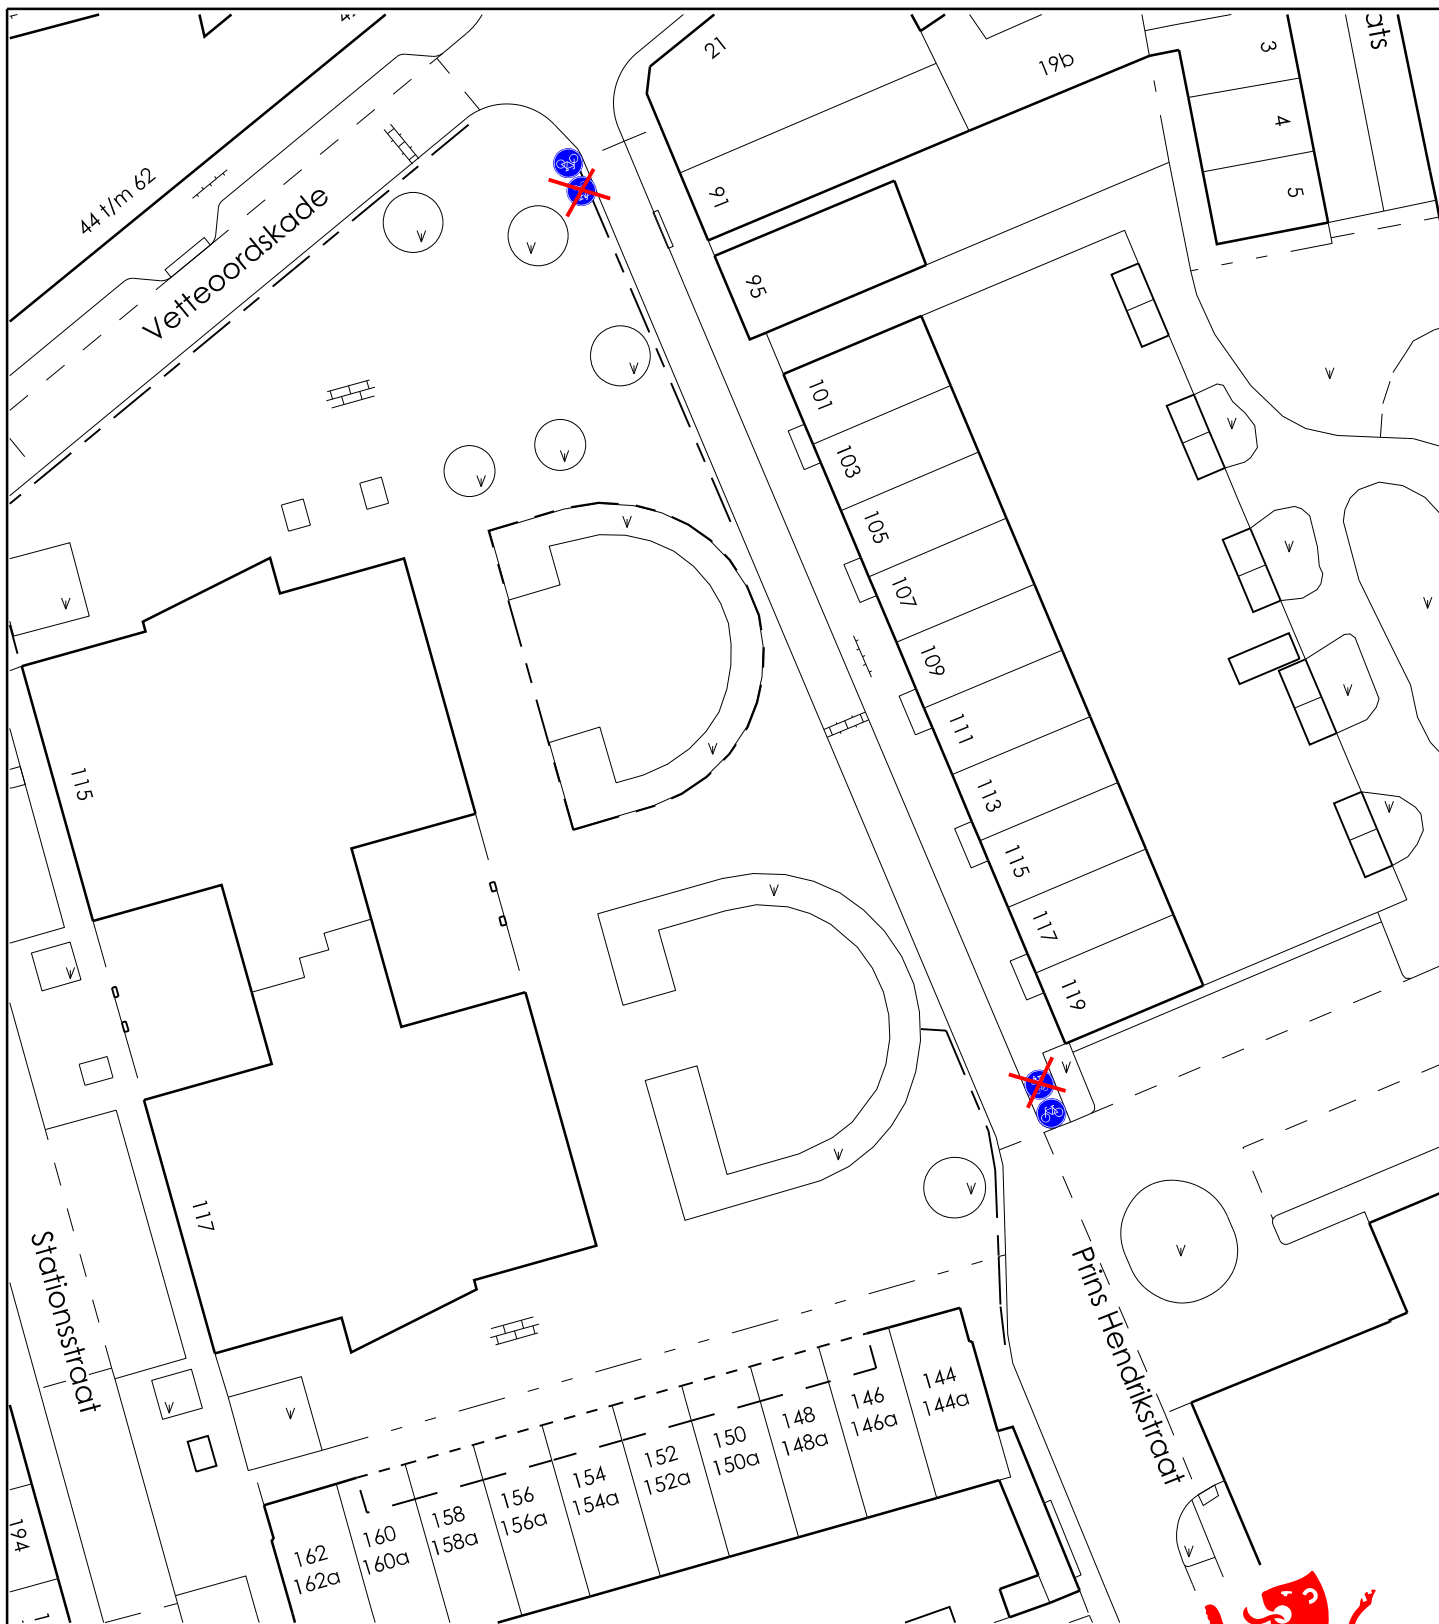

Afdeling

Stedelijk Beheer

Sectie

Beheer Openbare Ruimte

Project

Prins Hendrikstraat

Omschrijving

Verkeersbesluit G11

Tekenaar

PAS

Schaal

1:500

Doc. Nr.

Datum

14-09-17

Formaat

A4

Revisie

