



Waterschap **Scheldestromen**

Verkeersbesluit

kenmerk : 2017029532
zaaknummer : Z17.000926

Betreft : instellen 60 km/uur-zone op de 's-Heerenhoeksedijk ten zuiden van 's-Heerenhoek, gemeente Borsele

Het adjunct afdelingshoofd Wegen van waterschap Scheldestromen,

gelet op de bepalingen van de Wegenverkeerswet 1994, het Besluit Administratieve Bepalingen inzake het Wegverkeer (BABW), het Reglement verkeersregels en verkeerstekens 1990 (RVV 1990) en de Algemene Wet Bestuursrecht (Awb),

overwegende:

- dat de 's-Heerenhoeksedijk, tussen 's-Heerenhoek en de Hollestelleweg, gemeente Borsele, gecategoriseerd is als gebiedsontsluitingsweg met een snelheidsregime van 80 km per uur;
- dat deze weg de primaire verbinding tussen 's-Heerenhoek en Borssele vormt;
- dat op deze weg circa 2.500 motorvoertuigen per werkdag geteld zijn;
- dat de wegen die aansluiten op de 's-Heerenhoeksedijk erftoegangswegen zijn, met een bijbehorend snelheidsregime van 60 km per uur;
- dat deze wegen ongeschikt aansluiten op de 's-Heerenhoeksedijk, middels een voorrangregeling;
- dat fietsers en bromfietsers op de rijbaan van de 's-Heerenhoeksedijk moeten rijden;
- dat aan de 's-Heerenhoeksedijk diverse erfaansluitingen en bushaltes aanwezig zijn, wat resulteert in diverse oversteek- en afslaanbewegingen van gemotoriseerd verkeer, (brom)fietsers en voetgangers;
- dat het huidige snelheidsregime van 80 km per uur op de 's-Heerenhoeksedijk niet overeenkomt met de vormgeving;
- dat het gewenst is om op de 's-Heerenhoeksedijk, tussen de grens bebouwde kom van de kern 's-Heerenhoek en de bestaande 60 zone-grens ter hoogte van de Hollestelleweg, de snelheidslimiet te verlagen van 80 naar 60 km per uur;
- dat de 's-Heerenhoeksedijk opgenomen wordt in de 60 km per uur zone tussen 's-Heerenhoek en Borssele;
- dat de categorisering van de 's-Heerenhoeksedijk wordt afgewaardeerd van gebiedsontsluitingsweg naar erftoegangsweg type A;
- dat de EHK-60 markering (rijlopermarkering) reeds is aangebracht op dit deel van de 's-Heerenhoeksedijk;
- dat door het instellen van een snelheidslimiet van 60 km per uur fietsers en bromfietsers veiliger gebruik kunnen maken van de 's-Heerenhoeksedijk en deze weg hierdoor ook veiliger kunnen oversteken;
- dat de geldende voorrangregelingen ter hoogte van de kruispunten met de aansluitende wegen in stand gehouden worden, om zo het onderscheid tussen erftoegangsweg type A en erftoegangsweg type B aan te geven;

Postadres:

Postbus 1000,
4330 ZW Middelburg

Bezoekadressen:

Kanaalweg 1,
4337 PA Middelburg

Kennedylaan 1,
4538 AE Terneuzen

t 088 2461000 (lokaal tarief)

f 088 2461990

e info@scheldestromen.nl

s www.scheldestromen.nl

- dat gelet op het voorgaande, met het onderhavige verkeersbesluit de volgende doelstellingen worden beoogd:
 - het verzekeren van de veiligheid op de weg;
 - het beschermen van de weggebruikers en passagiers;
 - het voorkomen of beperken van door het verkeer veroorzaakte overlast of hinder;
- dat ter zake ingevolge artikel 24 van het BABW overleg is gevoerd met de korpschef van de politie Zeeland - West-Brabant, namens deze de beleidsadviseur verkeer (positief advies d.d. 07-09-2017);
- dat de maatregel is voorgelegd aan de gemeente Borsele en de beleidsmedewerker verkeer, wegen en openbare verlichting van de gemeente heeft d.d. 31-08-2017 aangegeven geen bezwaren te hebben.

besluit:

Tot het instellen van:

- een snelheidslimiet van 60 km per uur op de 's-Heerenhoeksedijk, tussen grens bebouwde kom van de kern 's-Heerenhoek en de Hollestelleweg, door deze weg volledig op te nemen binnen de bestaande zone 60 km per uur. Dit door het verwijderen van borden A01-60 zb/ze, zoals opgenomen in bijlage 1 van het RVV 1990, op de 's-Heerenhoeksedijk ter hoogte van de Hollestelleweg, de Berendijk, de Korte Noordweg, de Bernhardweg Midden (richting Ovezande) en de Lange Noordweg, en deze te herplaatsen op de 's-Heerenhoeksedijk ter hoogte van de grens met de bebouwde kom van 's-Heerenhoek.

E.e.a. conform bijgevoegde tekening 2017029521 (d.d. 14-08-2017).

Middelburg, 15-09-2017.

namens het dagelijks bestuur
van waterschap Scheldestromen



ing. R. de Nood
adjunct afdelingshoofd Wegen

Mededelingen

Bezwaar

Op grond van de Algemene wet bestuursrecht kan tegen dit besluit binnen zes weken na de dag waarop dit is bekend gemaakt een bezwaarschrift worden ingediend.

Het bezwaarschrift moet worden gericht aan het dagelijks bestuur van waterschap Scheldestromen, Kanaalweg 1, 4337 PA Middelburg.

Het bezwaarschrift dient te zijn ondertekend en ten minste het volgende te bevatten:

- a. de naam en het adres van de indiener;
- b. de dagtekening;
- c. vermelding van de datum en het nummer of kenmerk van het besluit waartegen het bezwaarschrift zich richt;
- d. een opgave van redenen waarom men zich met het besluit niet kan verenigen.

Indien een bezwaarschrift is ingediend is het mogelijk om daarnaast een verzoek tot het treffen van een voorlopige voorziening in te dienen. Een dergelijk verzoek dient te worden gericht aan de voorzieningenrechter van de Rechtbank Zeeland-West Brabant, Team Bestuursrecht, Postbus 90006, 4800 PA Breda.


Het verzoek dient te zijn ondertekend en ten minste het volgende te bevatten:

- a. de naam en het adres van de verzoeker;
- b. de dagtekening;
- c. vermelding van het bestuursorgaan dat het besluit heeft genomen en datum en nummer of kenmerk van dat besluit;
- d. de gronden van het verzoek (motivering).

Bij het verzoek dient voorts een afschrift van het bezwaarschrift te worden gevoegd.

Naar aanleiding van het verzoek kan de voorzieningenrechter een voorlopige voorziening treffen indien onverwijlde spoed, gelet op de betrokken belangen, dat vereist.

Voor de behandeling van een verzoek om een voorlopige voorziening wordt een bedrag aan griffierecht geheven. De griffier van de Rechtbank wijst de verzoeker na de indiening van diens verzoek op de verschuldigdheid van het griffierecht en bericht de verzoeker binnen welke termijn het verschuldigde griffierecht moet worden voldaan.

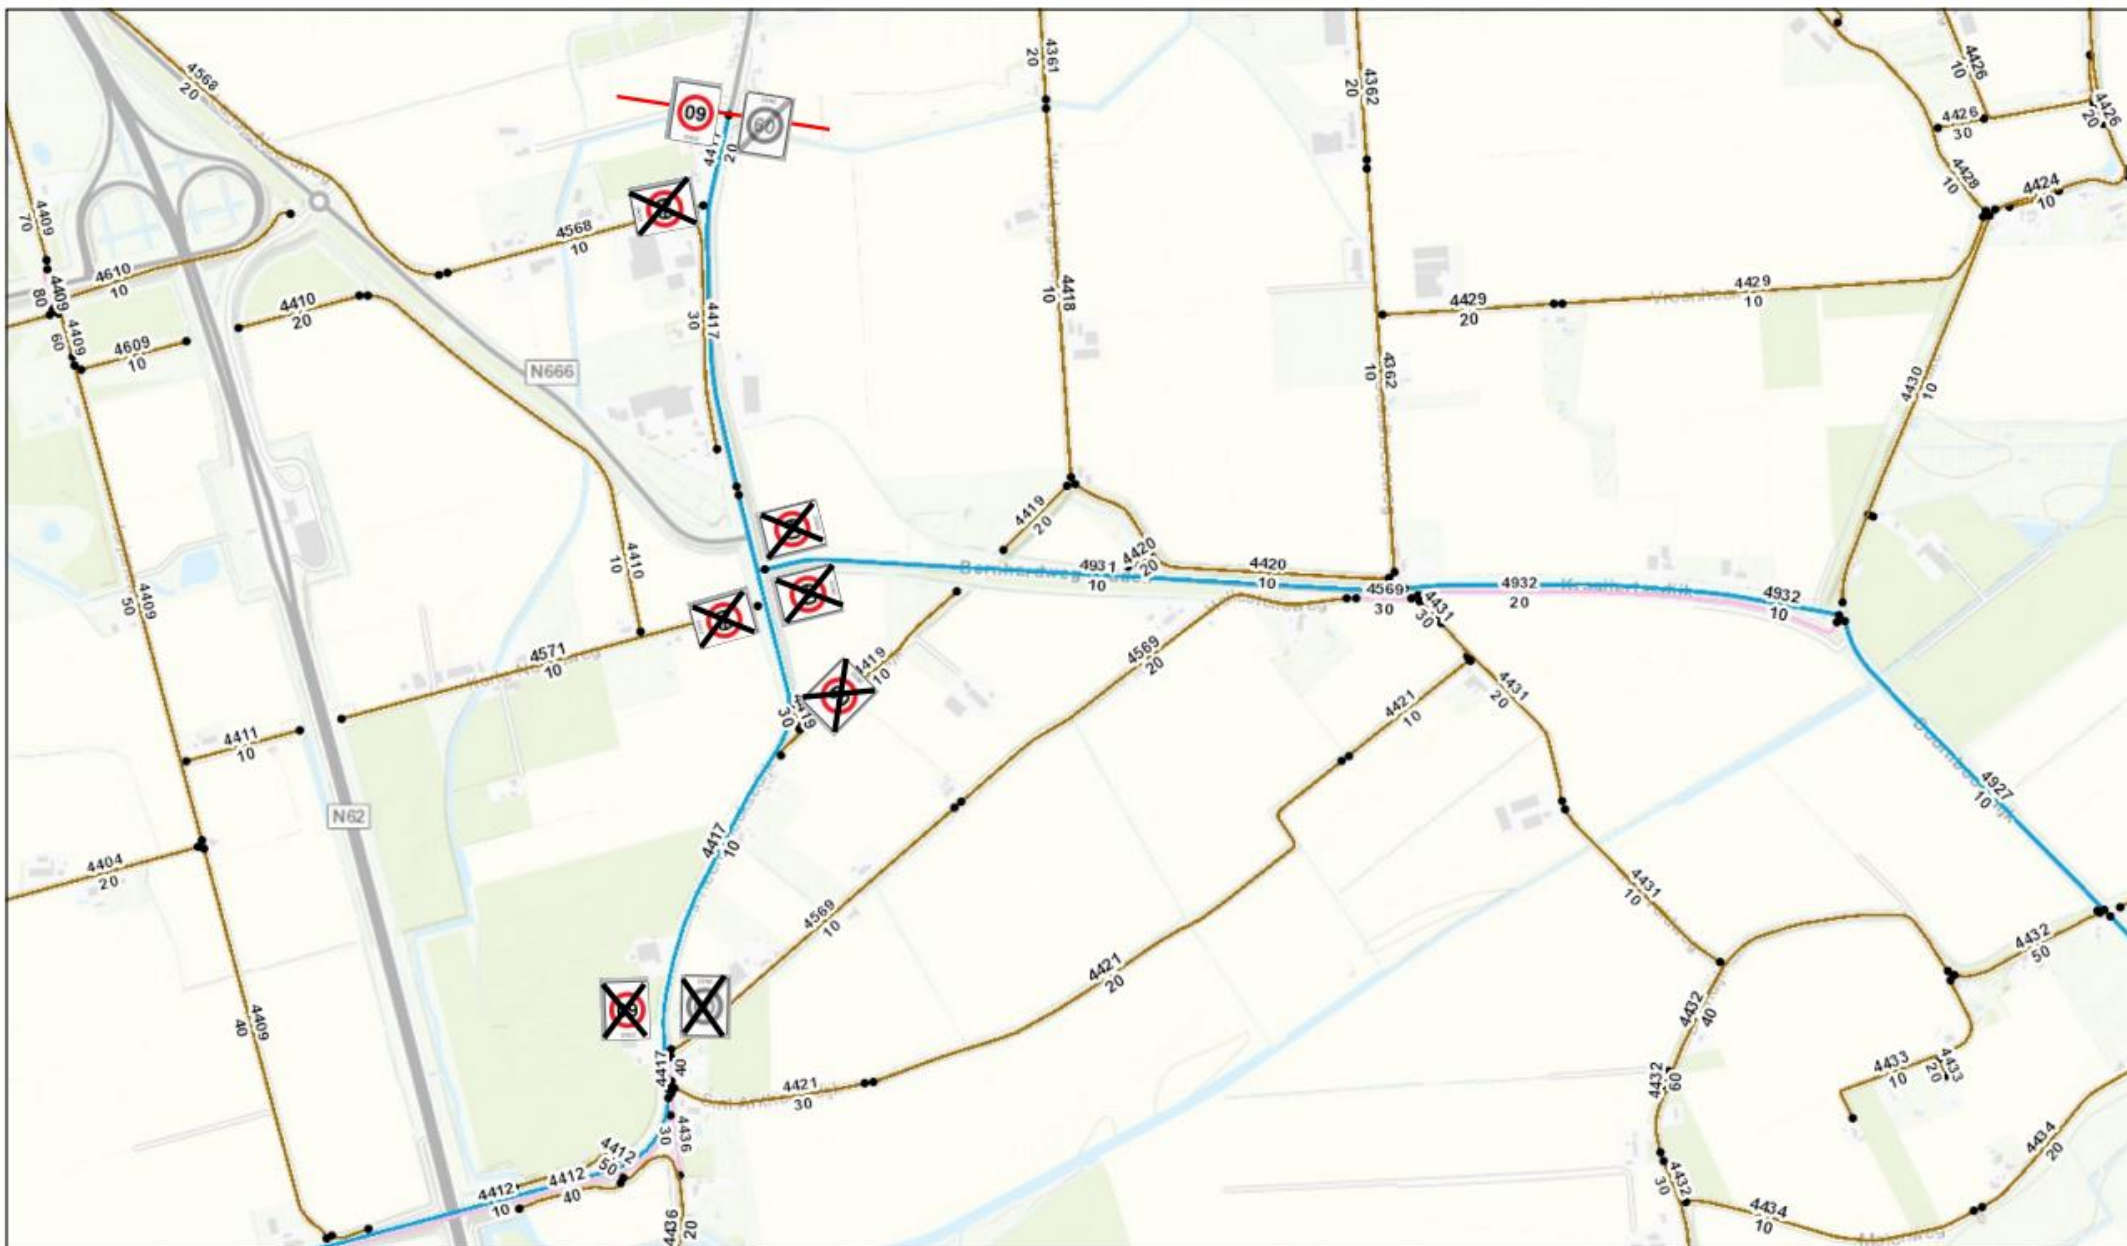

Schaal:
1:10.363

Verkeersbesluit 'sHeerenhoeksedijk



Bordenplan 2017029521

14-08-2017

