


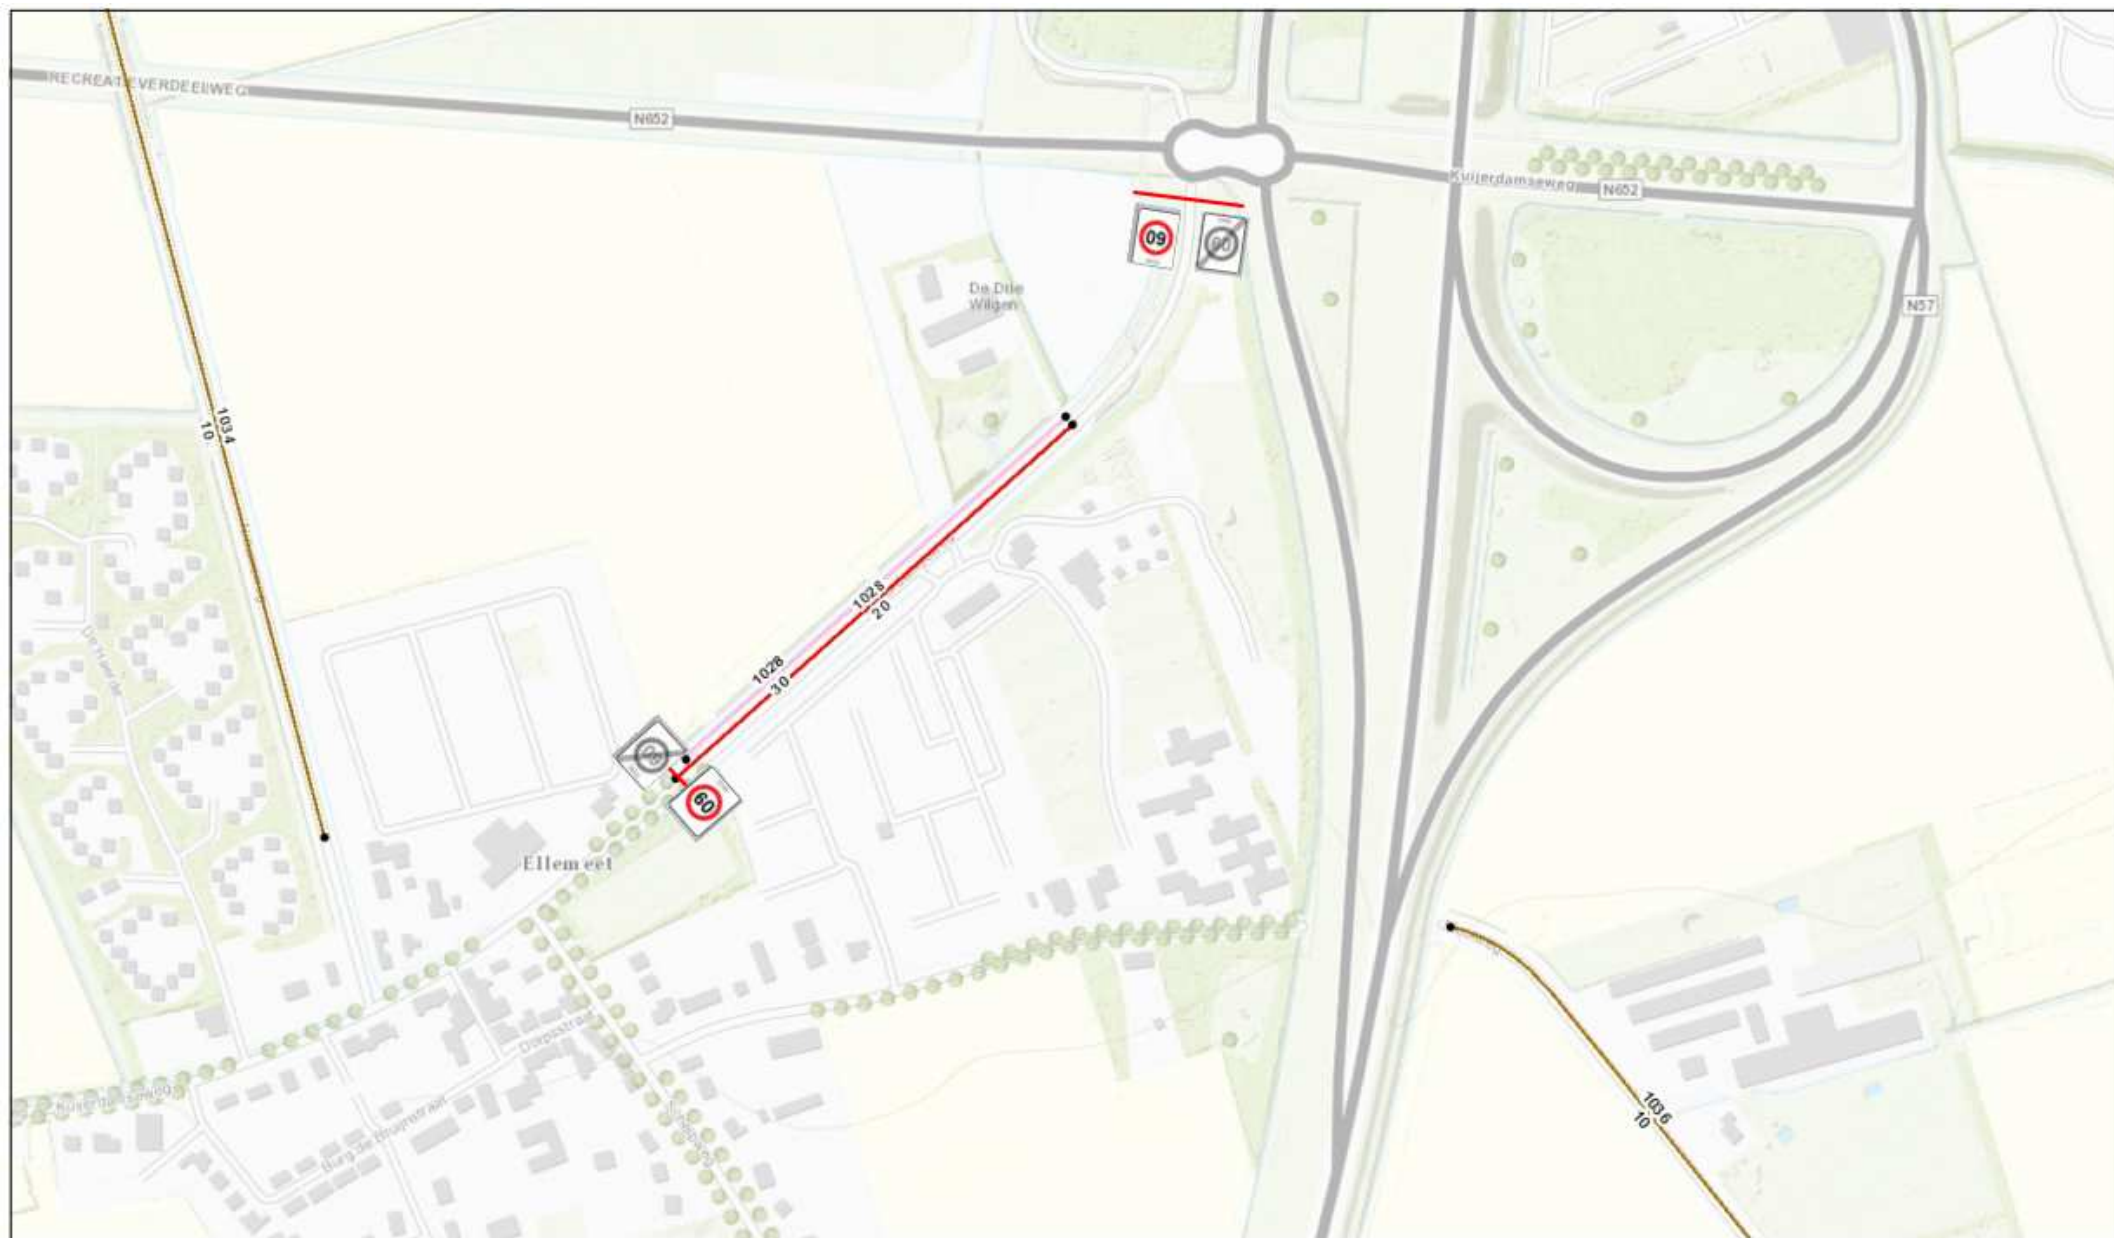

Schaal:
1:3.109

Verkeersbesluit Kuijerdamseweg



Bordenplan 2017029373

11.08.2017

