


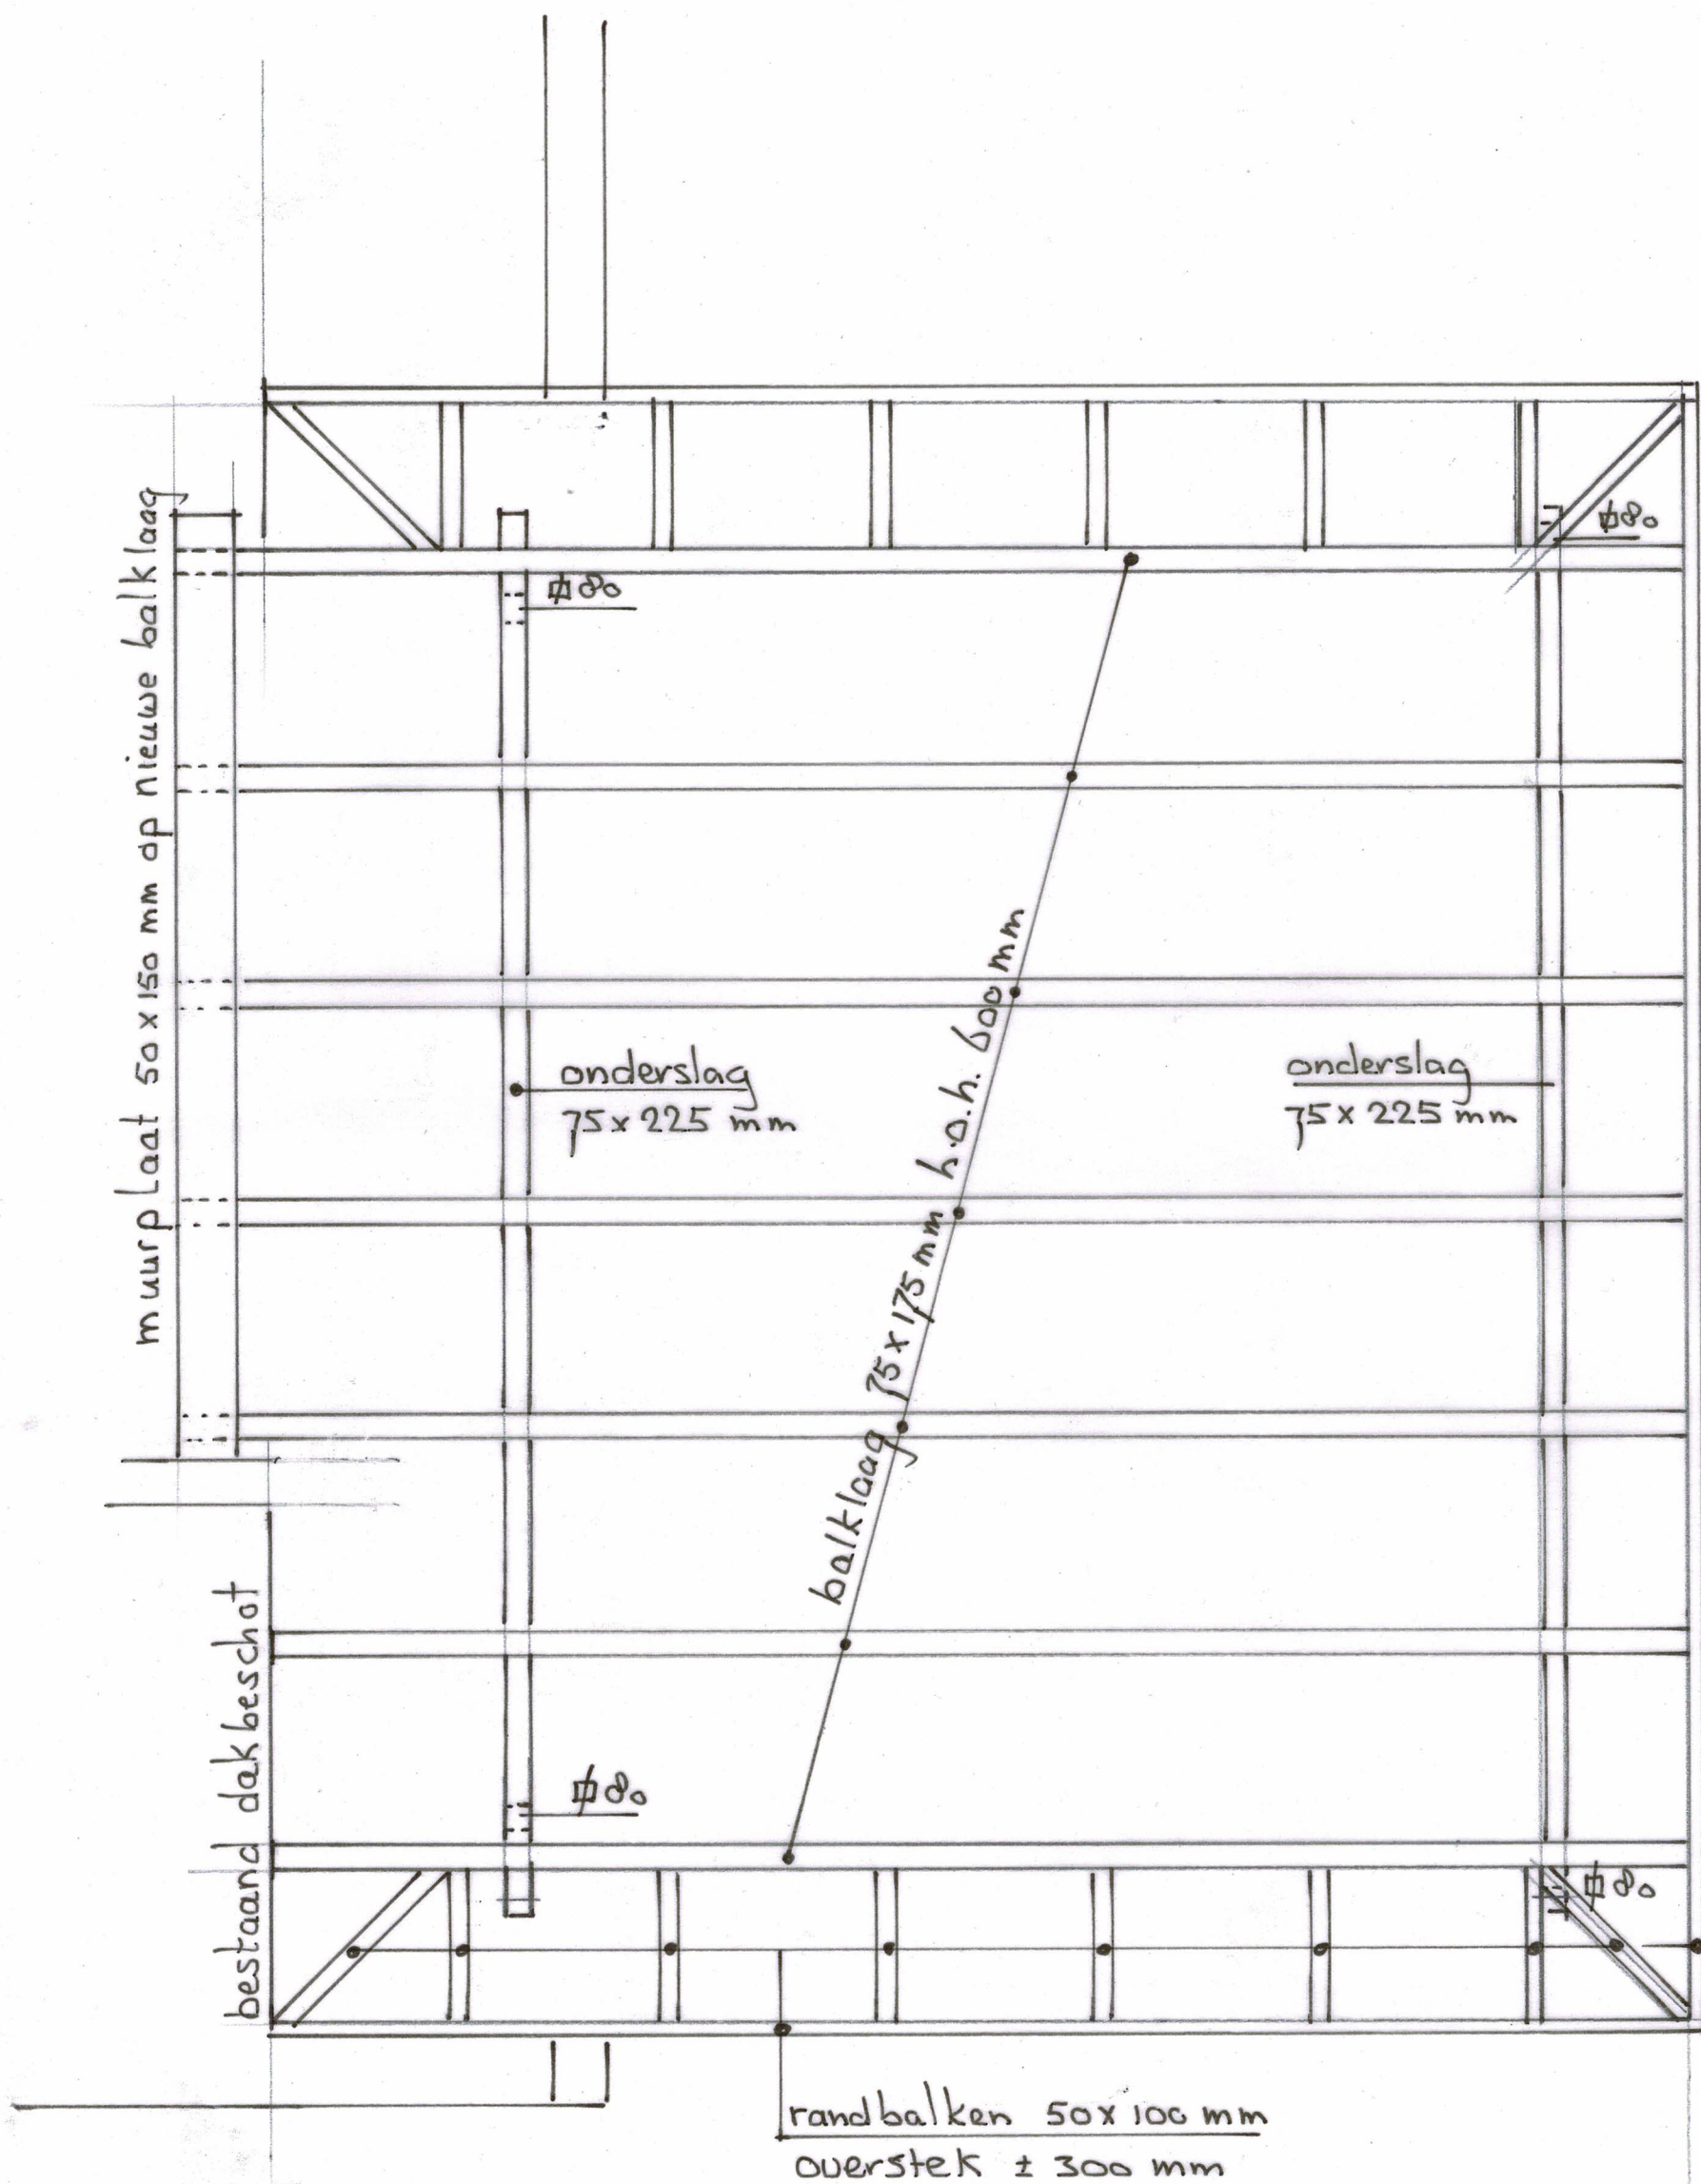

nieuwe balklaag

Roessinkweg 14
7255 PC Hengelo (Gld)
9-8-2017