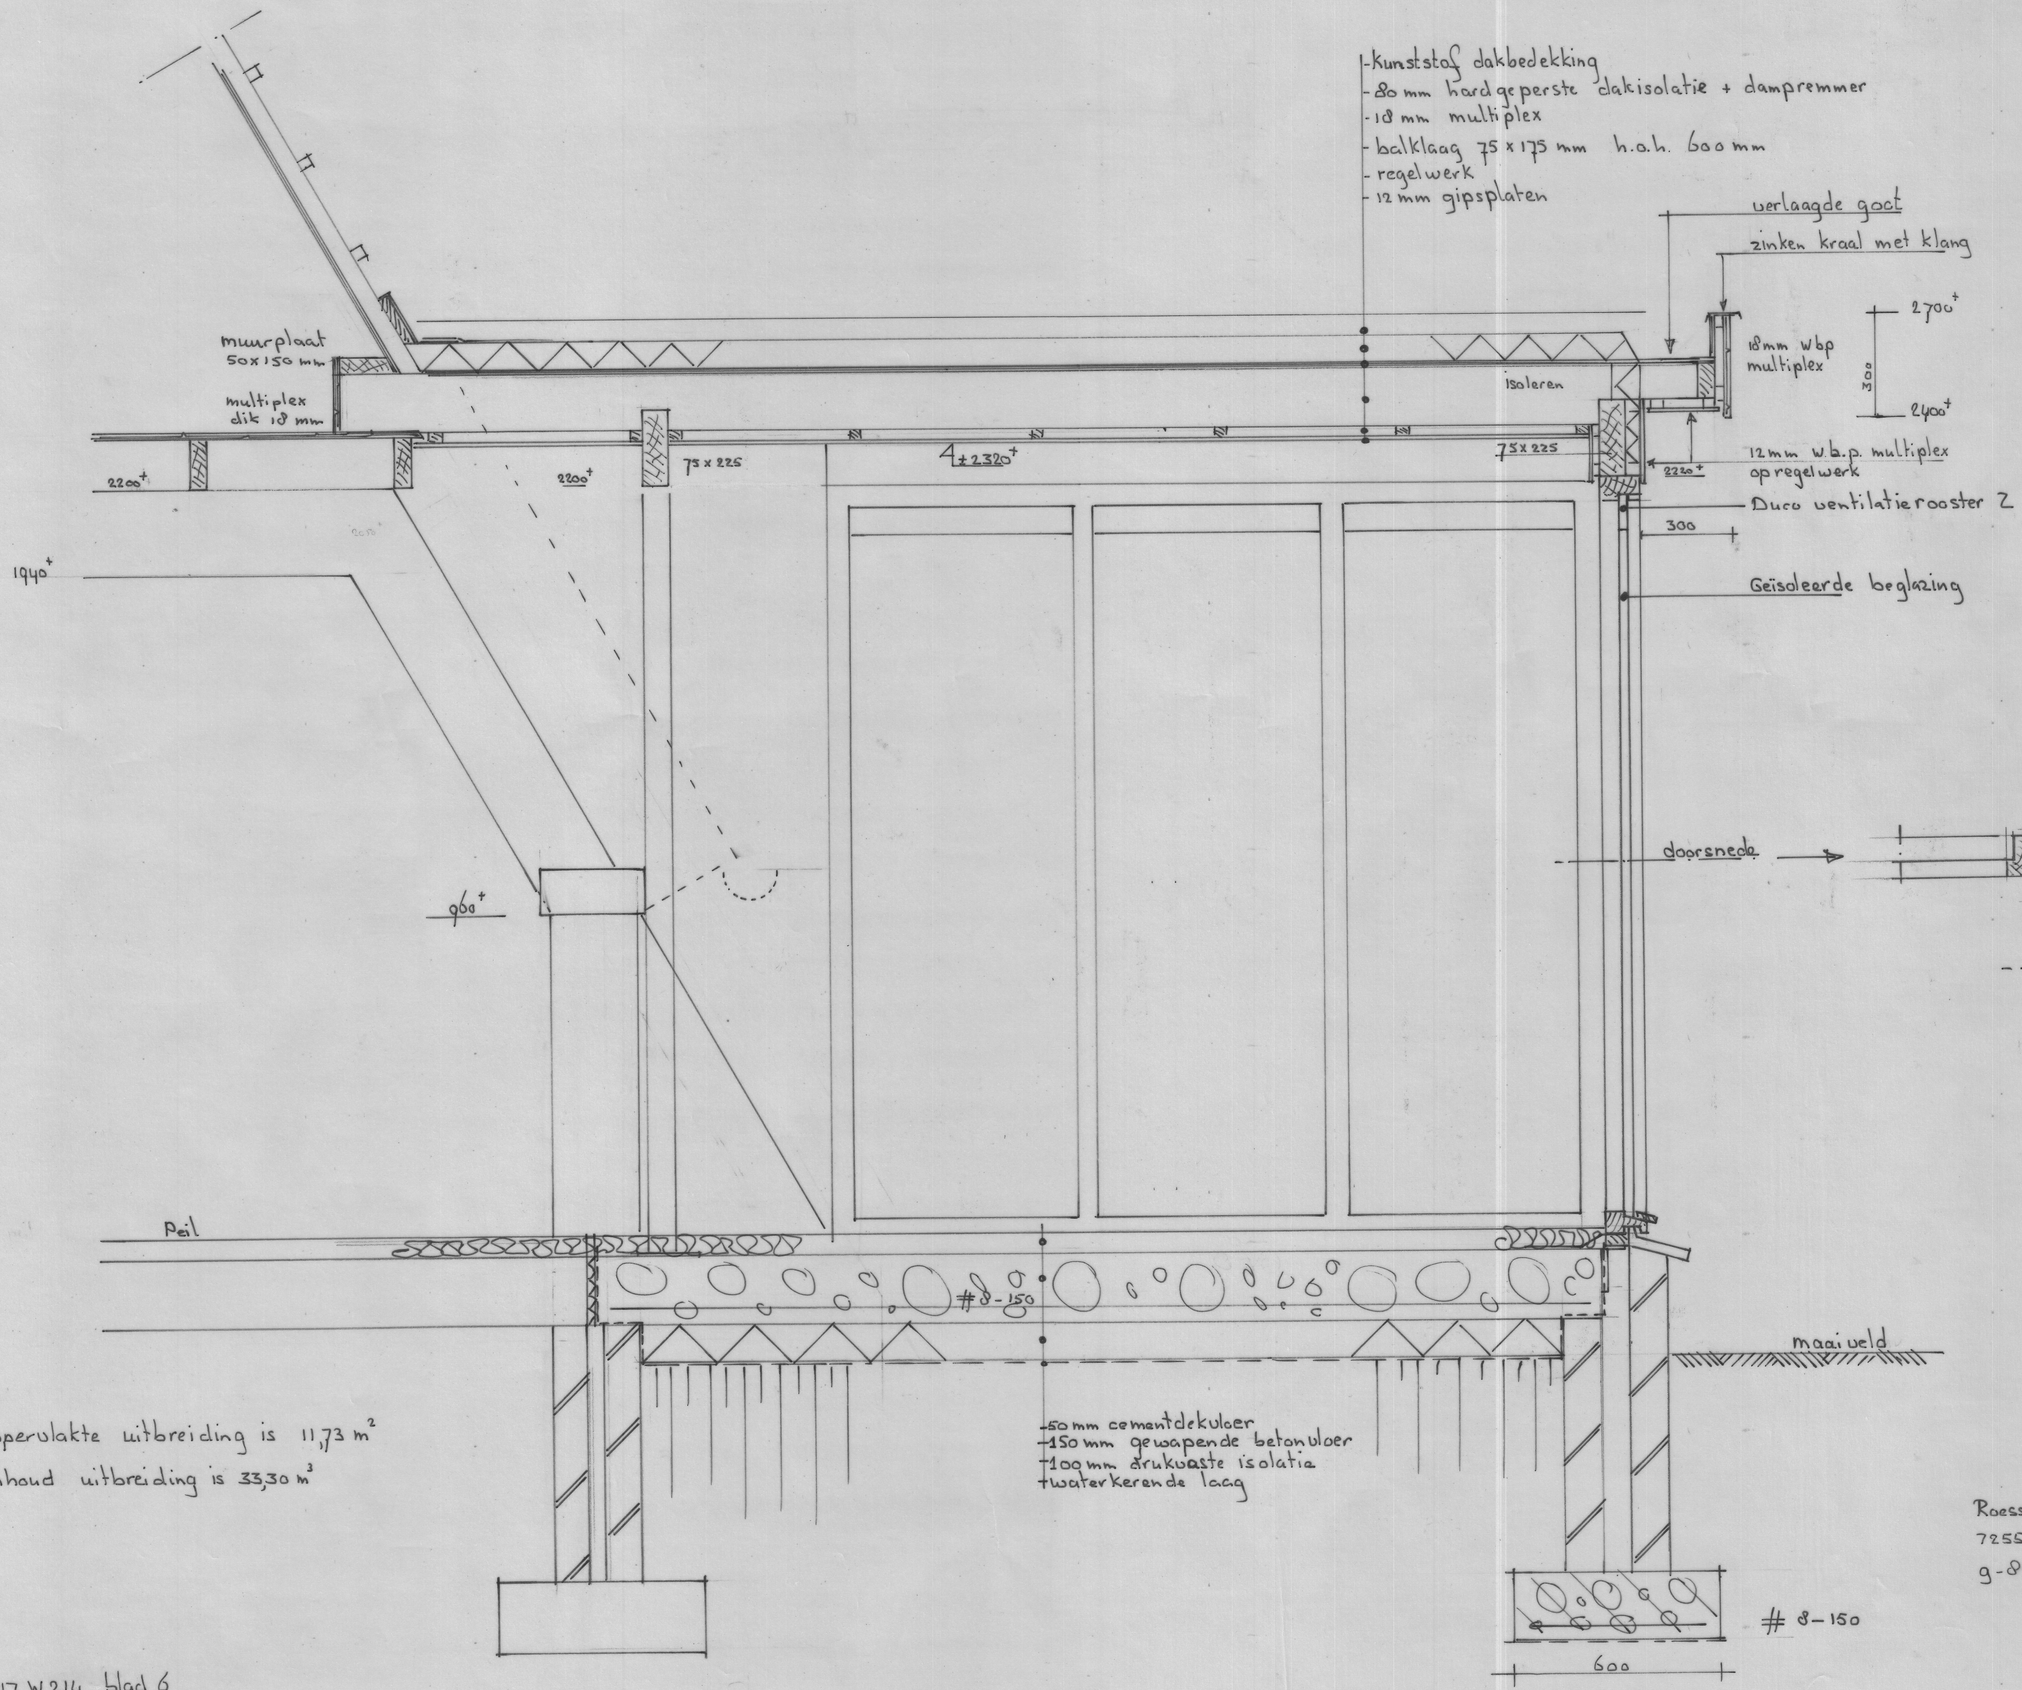

Oppervlakte uitbreiding is 11,73 m²

Inhoud uitbreiding is 33,30 m³

1:10 2017 W 214 blad 6

Roessinkweg 14
7255 PC Hengelo (gld)
9-8-2017

Bouwkundig Adviesburo
Raterink
De Heurne 52
7255 CL Hengelo (Gld)