



Verkeersbesluit

kenmerk : 2017029273
zaaknummer : Z17.000915

Betreft : instellen 60 km/uur zone Van Wuyckhuiseweg, Mauritsfort en Kanaalpolderweg te Philippine, gemeente Terneuzen

Het adjunct afdelingshoofd Wegen van waterschap Scheldestromen,

gelet op de bepalingen van de Wegenverkeerswet 1994, het Besluit Administratieve Bepalingen inzake het Wegverkeer (BABW), het Reglement verkeersregels en verkeerstekens 1990 (RVV 1990) en de Algemene Wet Bestuursrecht (Awb),

overwegende:

- dat de Kanaalpolderweg, Van Wuyckhuiseweg en Mauritsfort, tussen de kern Philippine en de N61 gecategoriseerd zijn als erftoegangsweg type-A met een snelheidsregime van 60 km per uur;
- dat er circa 3.000 motorvoertuigen per etmaal over deze wegen rijden;
- dat er voor fietsers en bromfietsers is voorzien in een vrijliggend in twee richtingen te berijden verplicht (brom-)fietspad;
- dat het door de aanwezigheid van de vele erfaansluitingen en de beperkte ruimte gewenst is de snelheidslimiet op de Kanaalpolderweg, Van Wuyckhuiseweg en Mauritsfort, tussen de kern Philippine en de N61, te verlagen van 80 naar 60 km per uur;
- dat fietsers en bromfietsers hierdoor deze wegen makkelijker en veiliger kunnen oversteken;
- dat de EHK-60 markering (rijlopermarkering) reeds aangebracht is;
- dat ter hoogte van de komgrens met Philippine er middels zone-borden een duidelijke overgang tussen 30 km per uur en 60 km per uur vormgegeven is;
- dat ter hoogte van de aansluiting met de N61 er middels zone-borden een duidelijke begin en einde van de zone 60 km per uur vormgegeven is;
- dat voor het instellen van de zone 60 km per uur op deze wegen en / of wegvakken een verkeersbesluit genomen moet worden;
- dat gelet op het voorgaande, met het onderhavige verkeersbesluit de volgende doelstellingen worden beoogd:
 - het verzekeren van de veiligheid op de weg;
 - het beschermen van de weggebruikers en passagiers;
 - het voorkomen of beperken van door het verkeer veroorzaakte overlast of hinder;
- dat ter zake ingevolge artikel 24 van het BABW overleg is gevoerd met de korpschef van de politie Zeeland - West-Brabant, namens deze de beleidsadviseur verkeer (positief advies d.d. 07-09-2017);
- dat de maatregel is voorgelegd aan de gemeente Terneuzen en dat de beleidsmedewerker verkeer en vervoer van de gemeente d.d. 11-09-2017 heeft aangegeven geen bezwaren te hebben.

besluit:

Tot het instellen van:

- een snelheidslimiet van 60 km per uur op de Kanaalpolderweg, Van Wuyckhuiseweg en Mauritsfort, tussen de grens met de bebouwde kom van de kern Philippine en de N61. Dit door het handhaven van de borden A01-60 zb en ze, zoals opgenomen in bijlage 1 van het RVV 1990, ter hoogte van de grens met de bebouwde kom van Philippine en de aansluiting met de N61.

E.e.a. conform bijgevoegde tekening 2017029265 (d.d. 10-08-2017).

Middelburg, 13-09-2017.

namens het dagelijks bestuur
van waterschap Scheldestromen



ing. R. de Nood
adjunct afdelingshoofd Wegen

Mededelingen

Bezwaar

Op grond van de Algemene wet bestuursrecht kan tegen dit besluit binnen zes weken na de dag waarop dit is bekend gemaakt een bezwaarschrift worden ingediend.

Het bezwaarschrift moet worden gericht aan het dagelijks bestuur van waterschap Scheldestromen, Kanaalweg 1, 4337 PA Middelburg.

Het bezwaarschrift dient te zijn ondertekend en ten minste het volgende te bevatten:

- a. de naam en het adres van de indiener;
- b. de dagtekening;
- c. vermelding van de datum en het nummer of kenmerk van het besluit waartegen het bezwaarschrift zich richt;
- d. een opgave van redenen waarom men zich met het besluit niet kan verenigen.

Indien een bezwaarschrift is ingediend is het mogelijk om daarnaast een verzoek tot het treffen van een voorlopige voorziening in te dienen. Een dergelijk verzoek dient te worden gericht aan de voorzieningenrechter van de Rechtbank Zeeland-West Brabant, Team Bestuursrecht, Postbus 90006, 4800 PA Breda.


Het verzoek dient te zijn ondertekend en ten minste het volgende te bevatten:

- a. de naam en het adres van de verzoeker;
- b. de dagtekening;
- c. vermelding van het bestuursorgaan dat het besluit heeft genomen en datum en nummer of kenmerk van dat besluit;
- d. de gronden van het verzoek (motivering).

Bij het verzoek dient voorts een afschrift van het bezwaarschrift te worden gevoegd.

Naar aanleiding van het verzoek kan de voorzieningenrechter een voorlopige voorziening treffen indien onverwijlde spoed, gelet op de betrokken belangen, dat vereist.

Voor de behandeling van een verzoek om een voorlopige voorziening wordt een bedrag aan griffierecht geheven. De griffier van de Rechtbank wijst de verzoeker na de indiening van diens verzoek op de verschuldigdheid van het griffierecht en bericht de verzoeker binnen welke termijn het verschuldigde griffierecht moet worden voldaan.

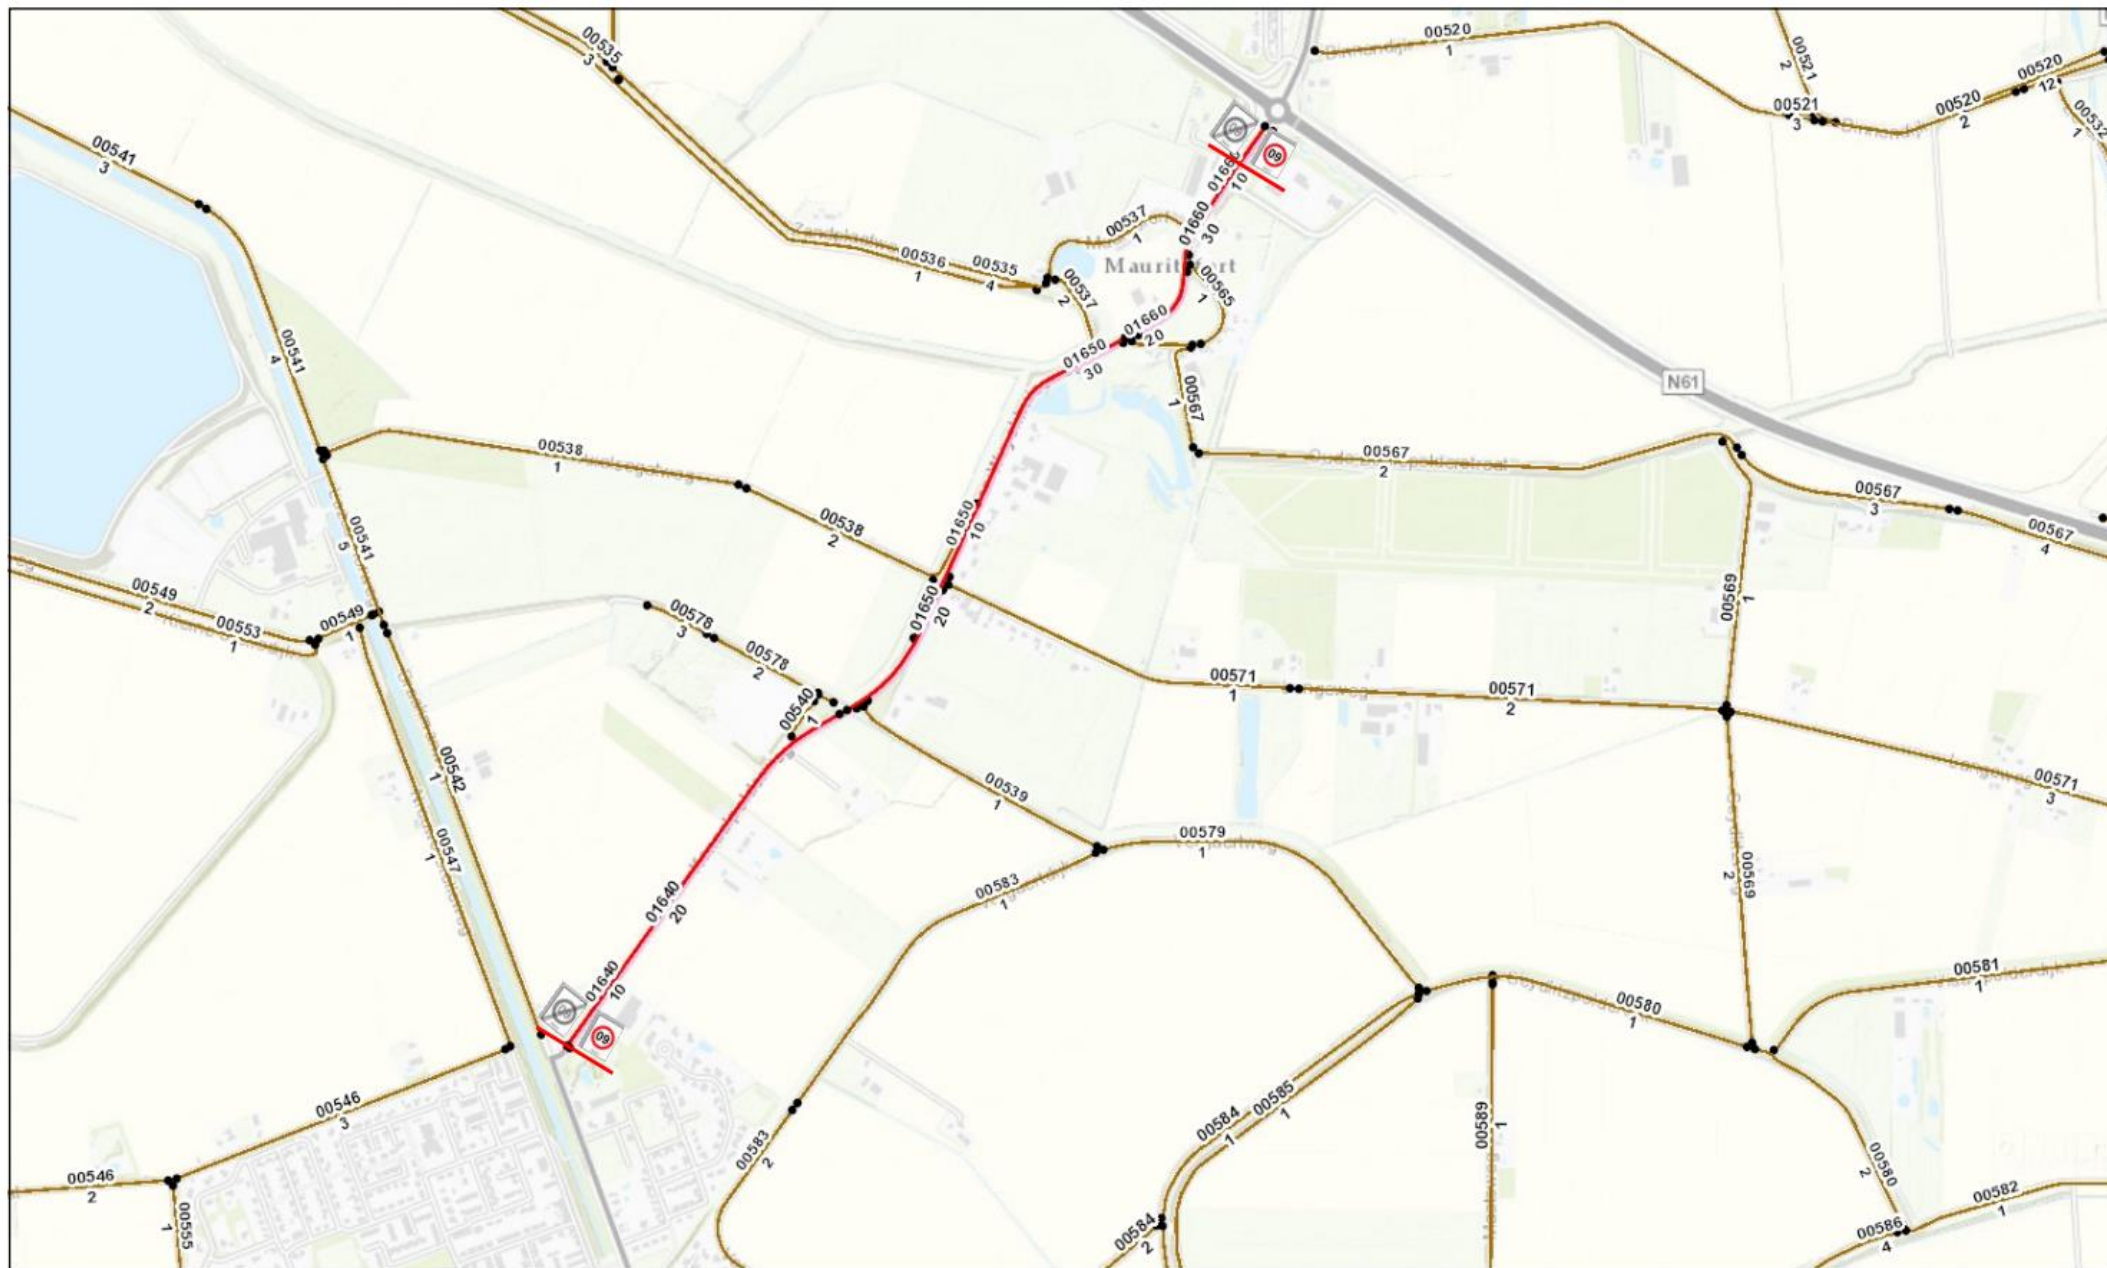

Schaal:
1:10.363

Verkeersbesluit Van Wuyckhuiseweg, Mauritsfort en Kanaalpolderweg

Bordenplan 2017029265

10-08-2017



Waterschap Scheldestromen

