
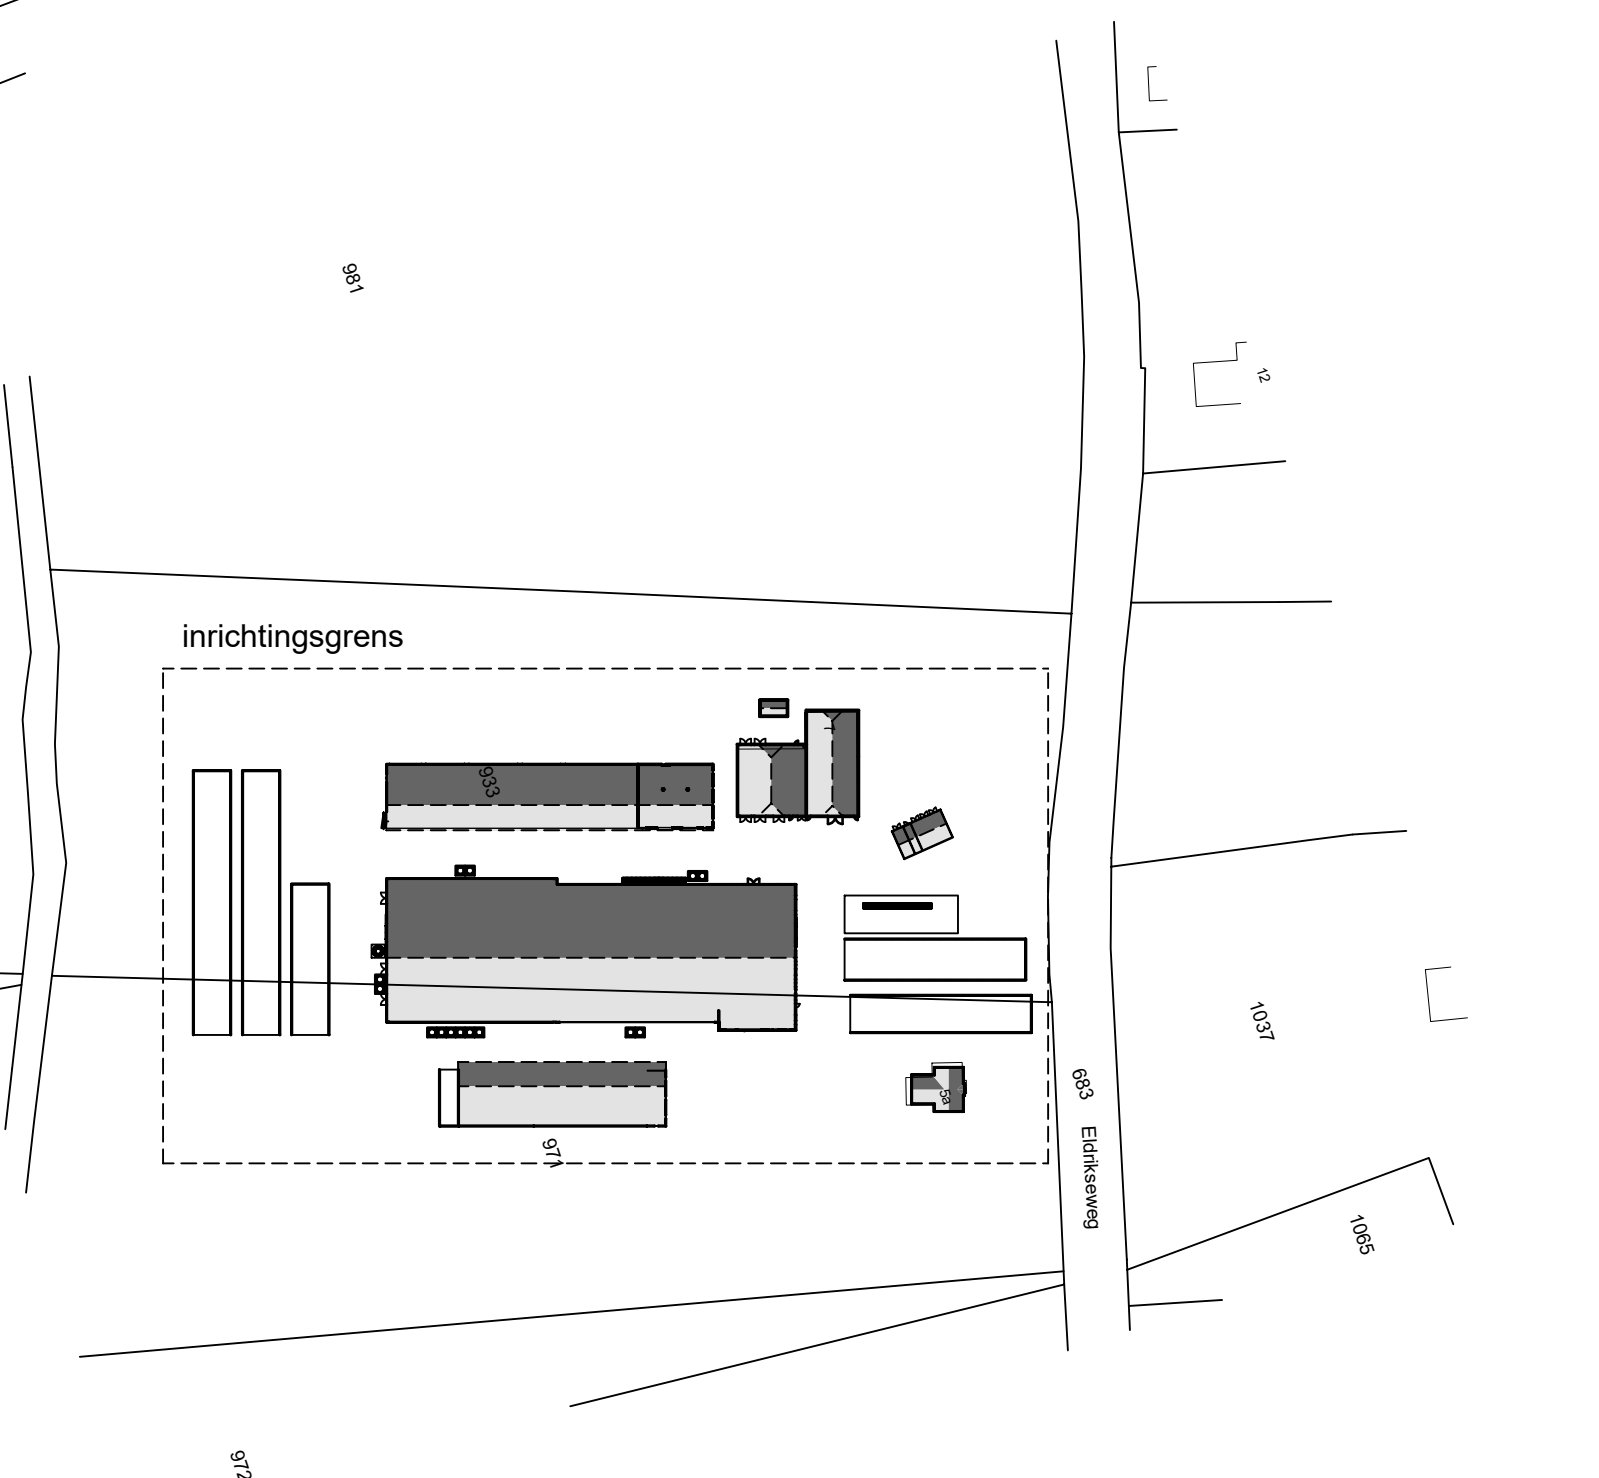
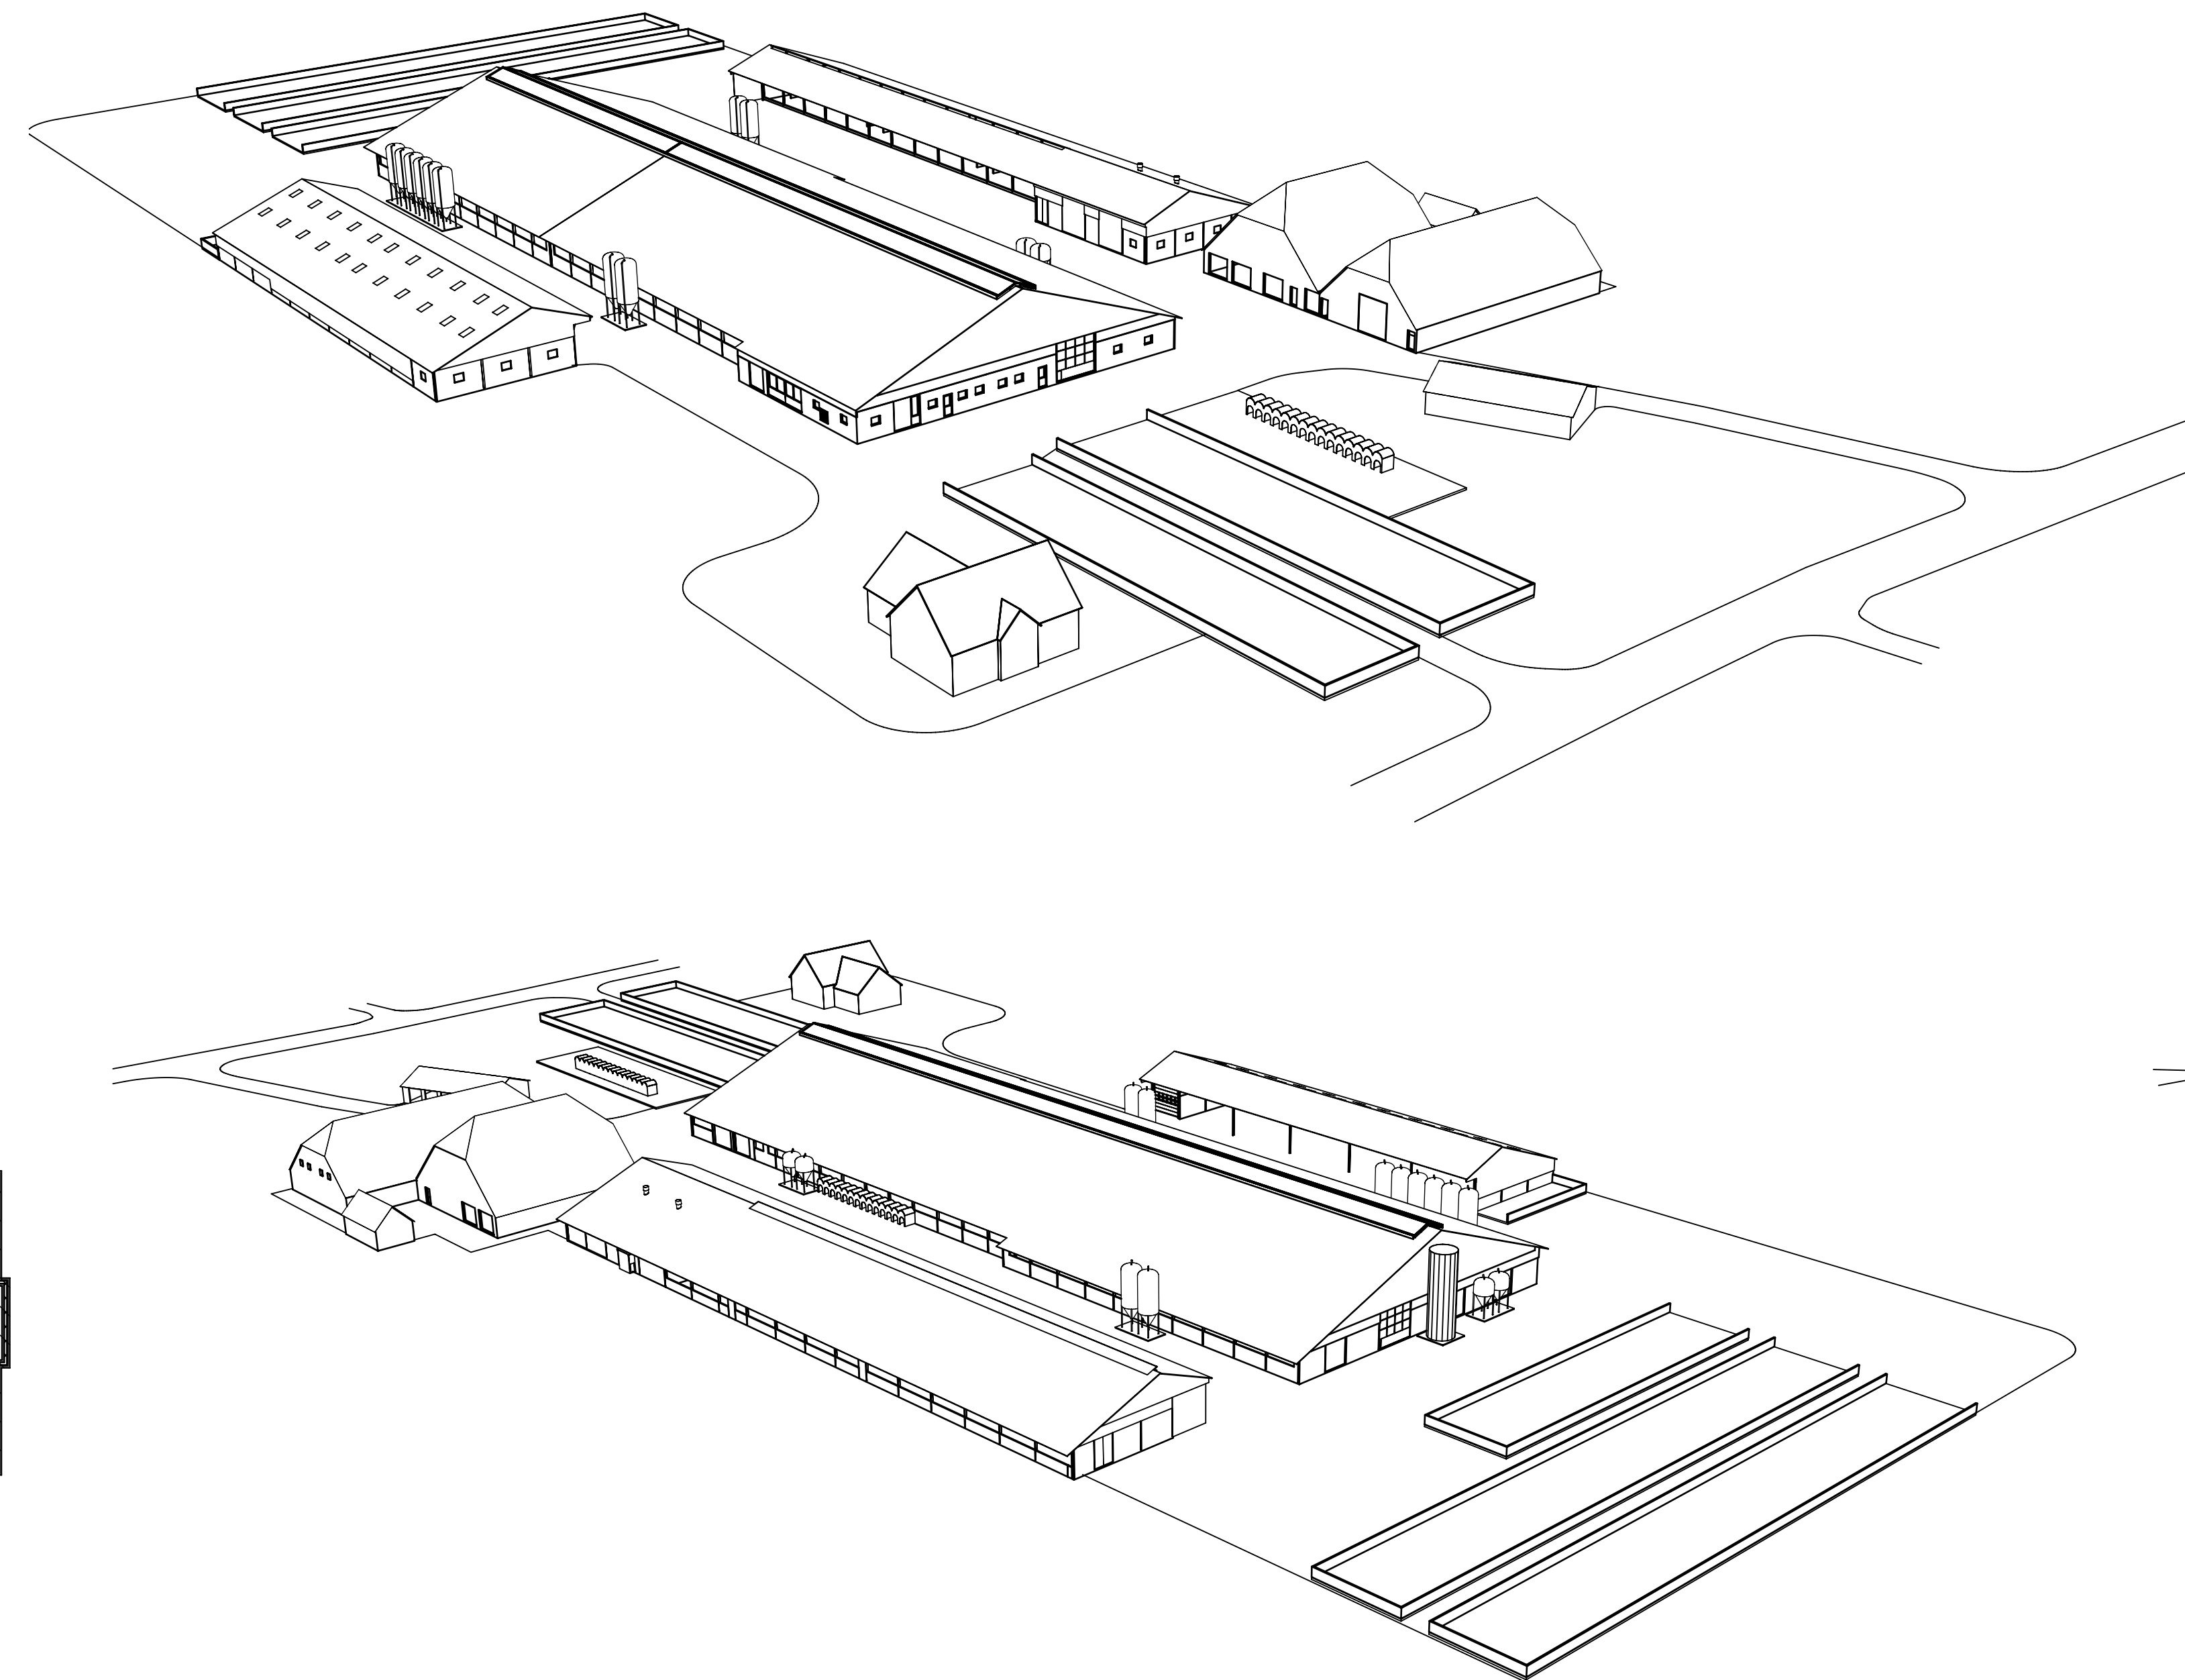
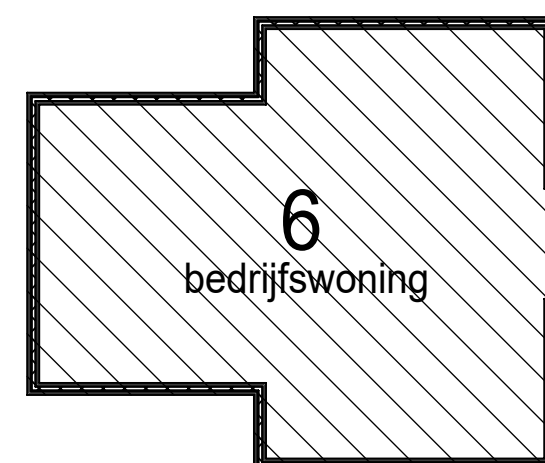
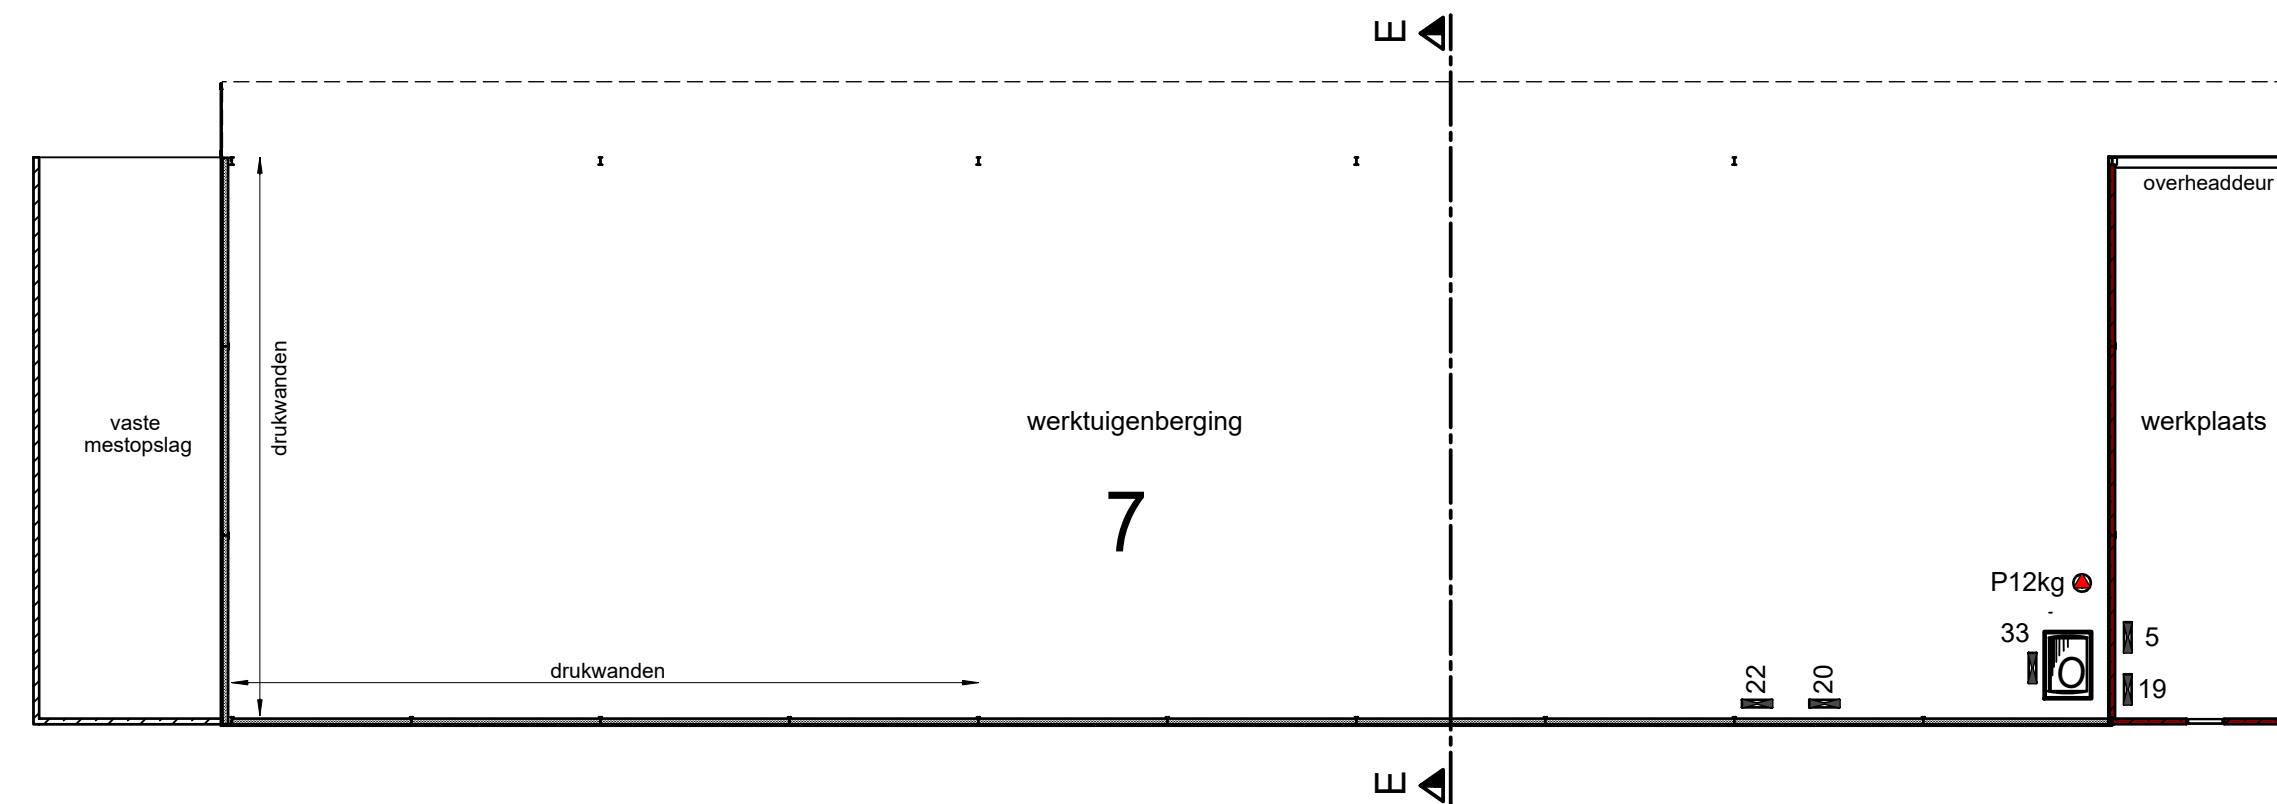
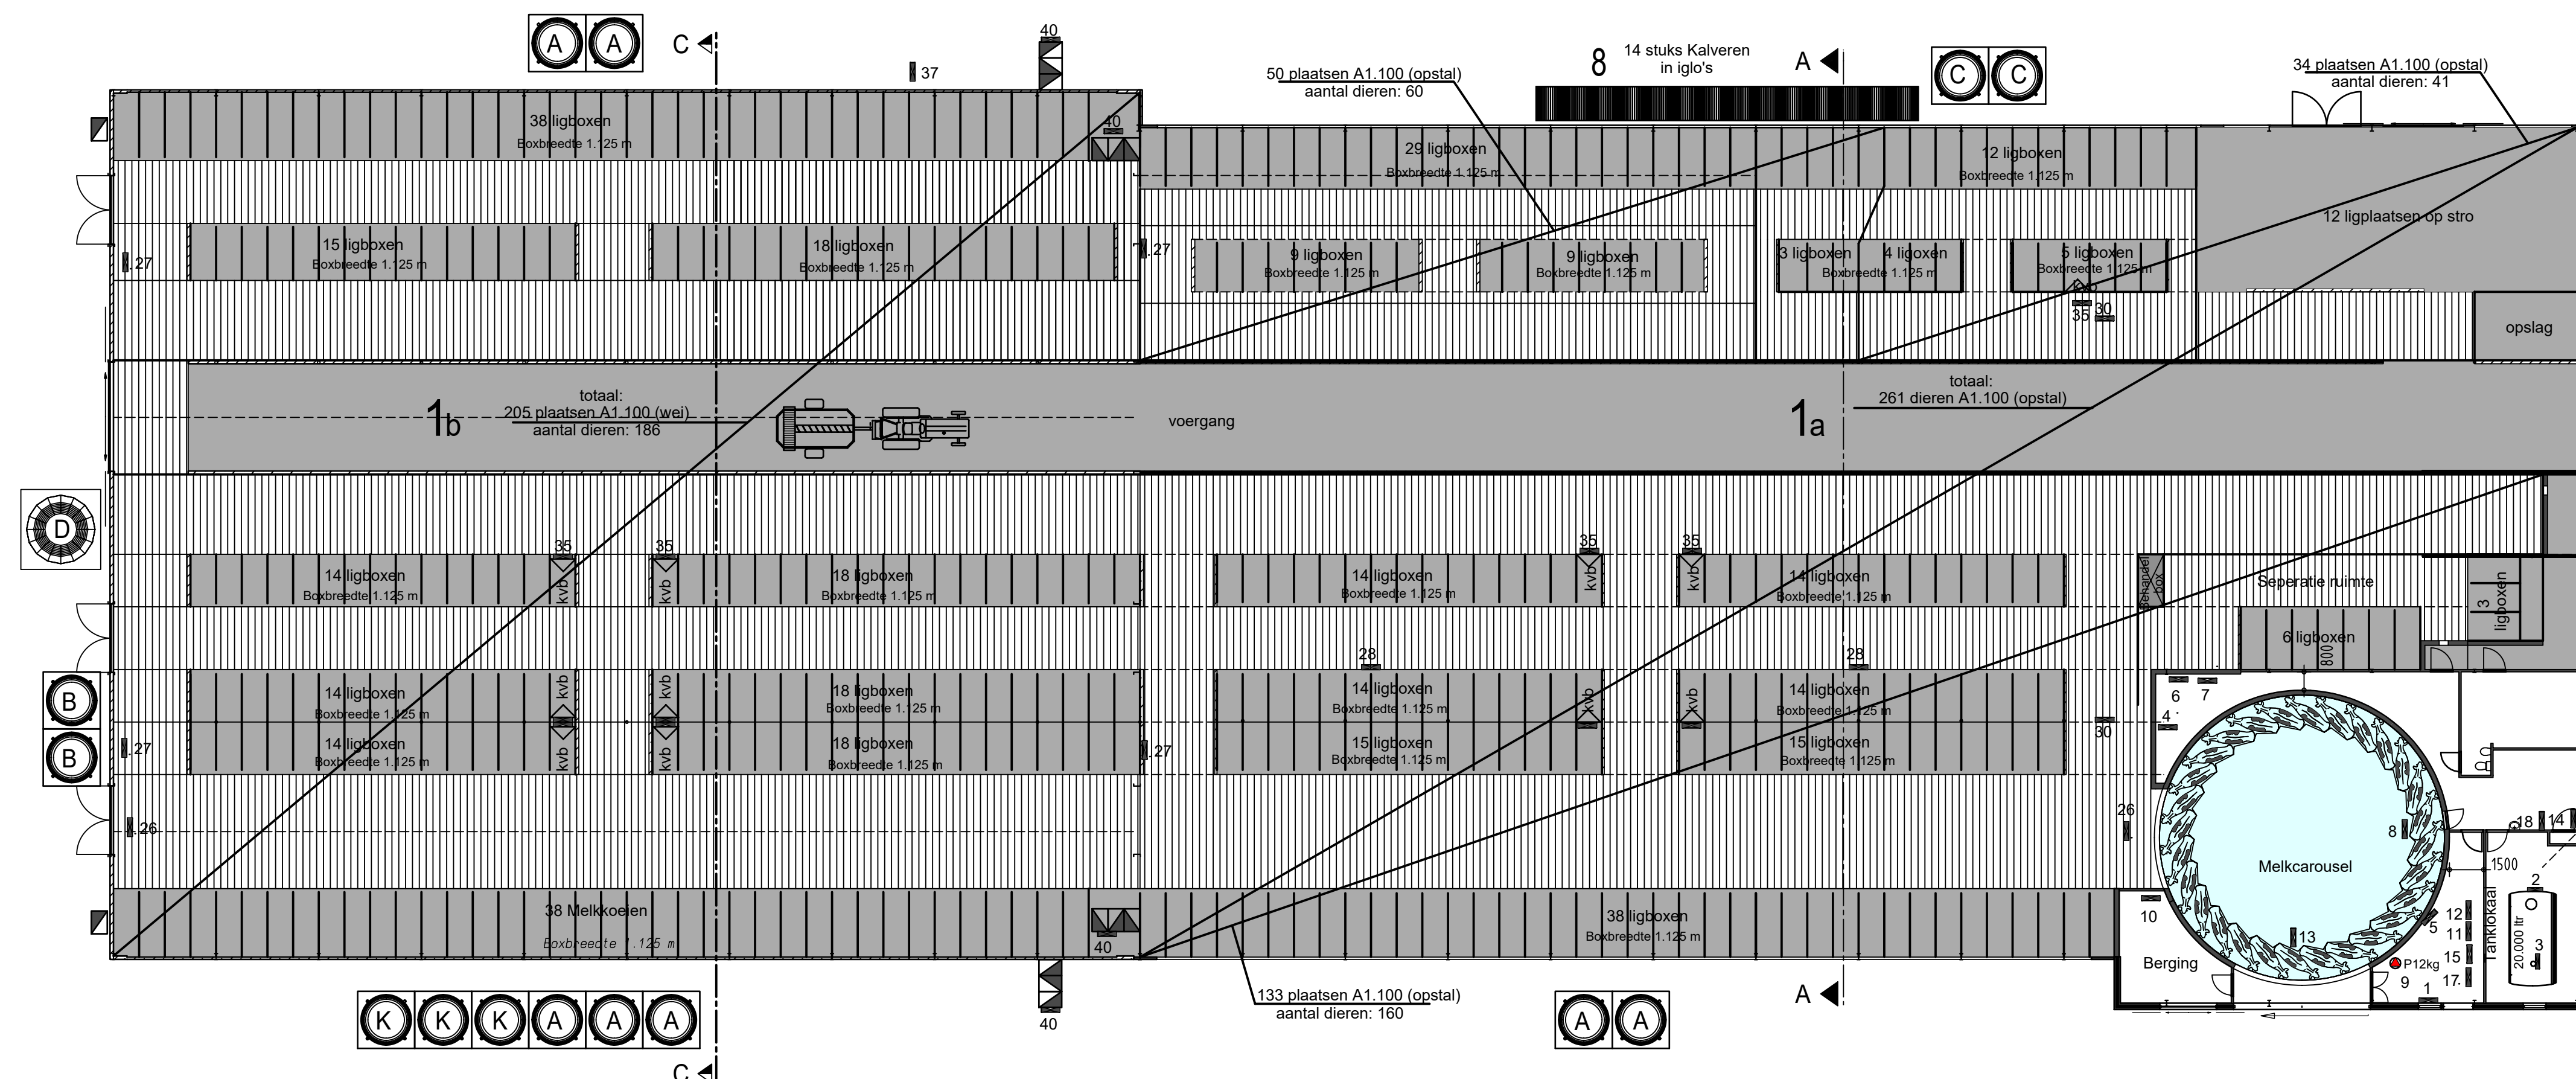
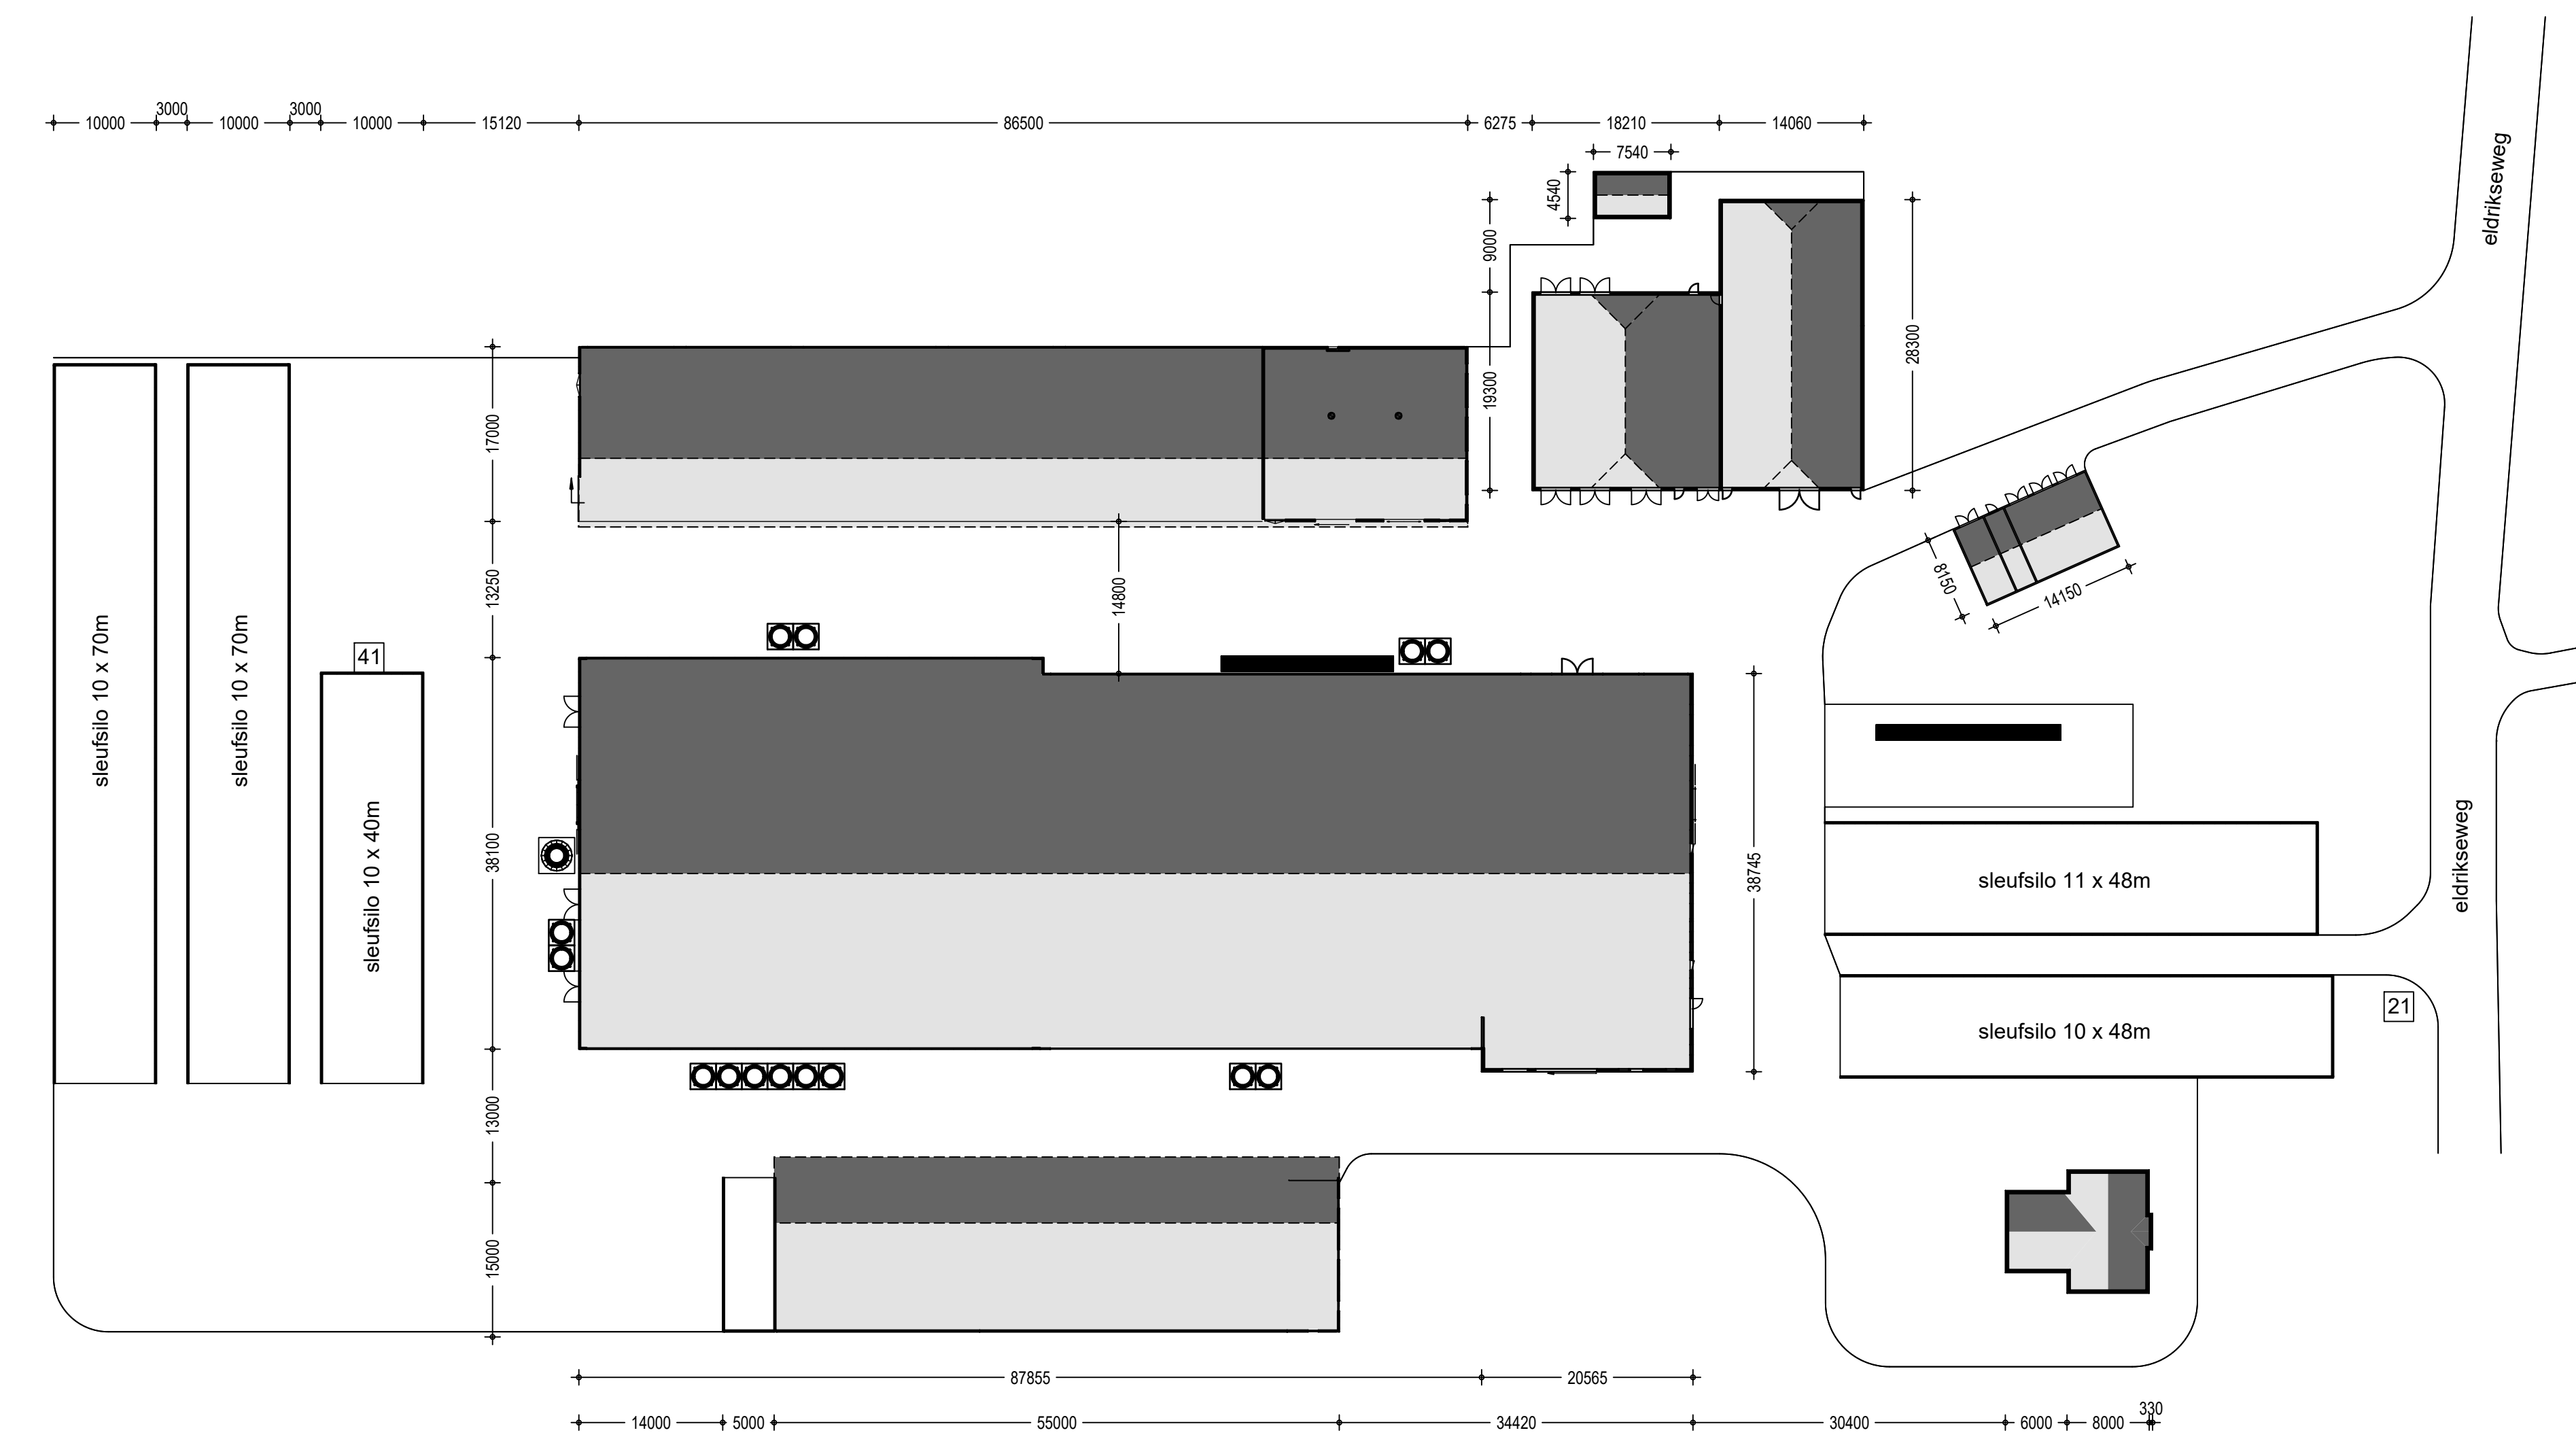
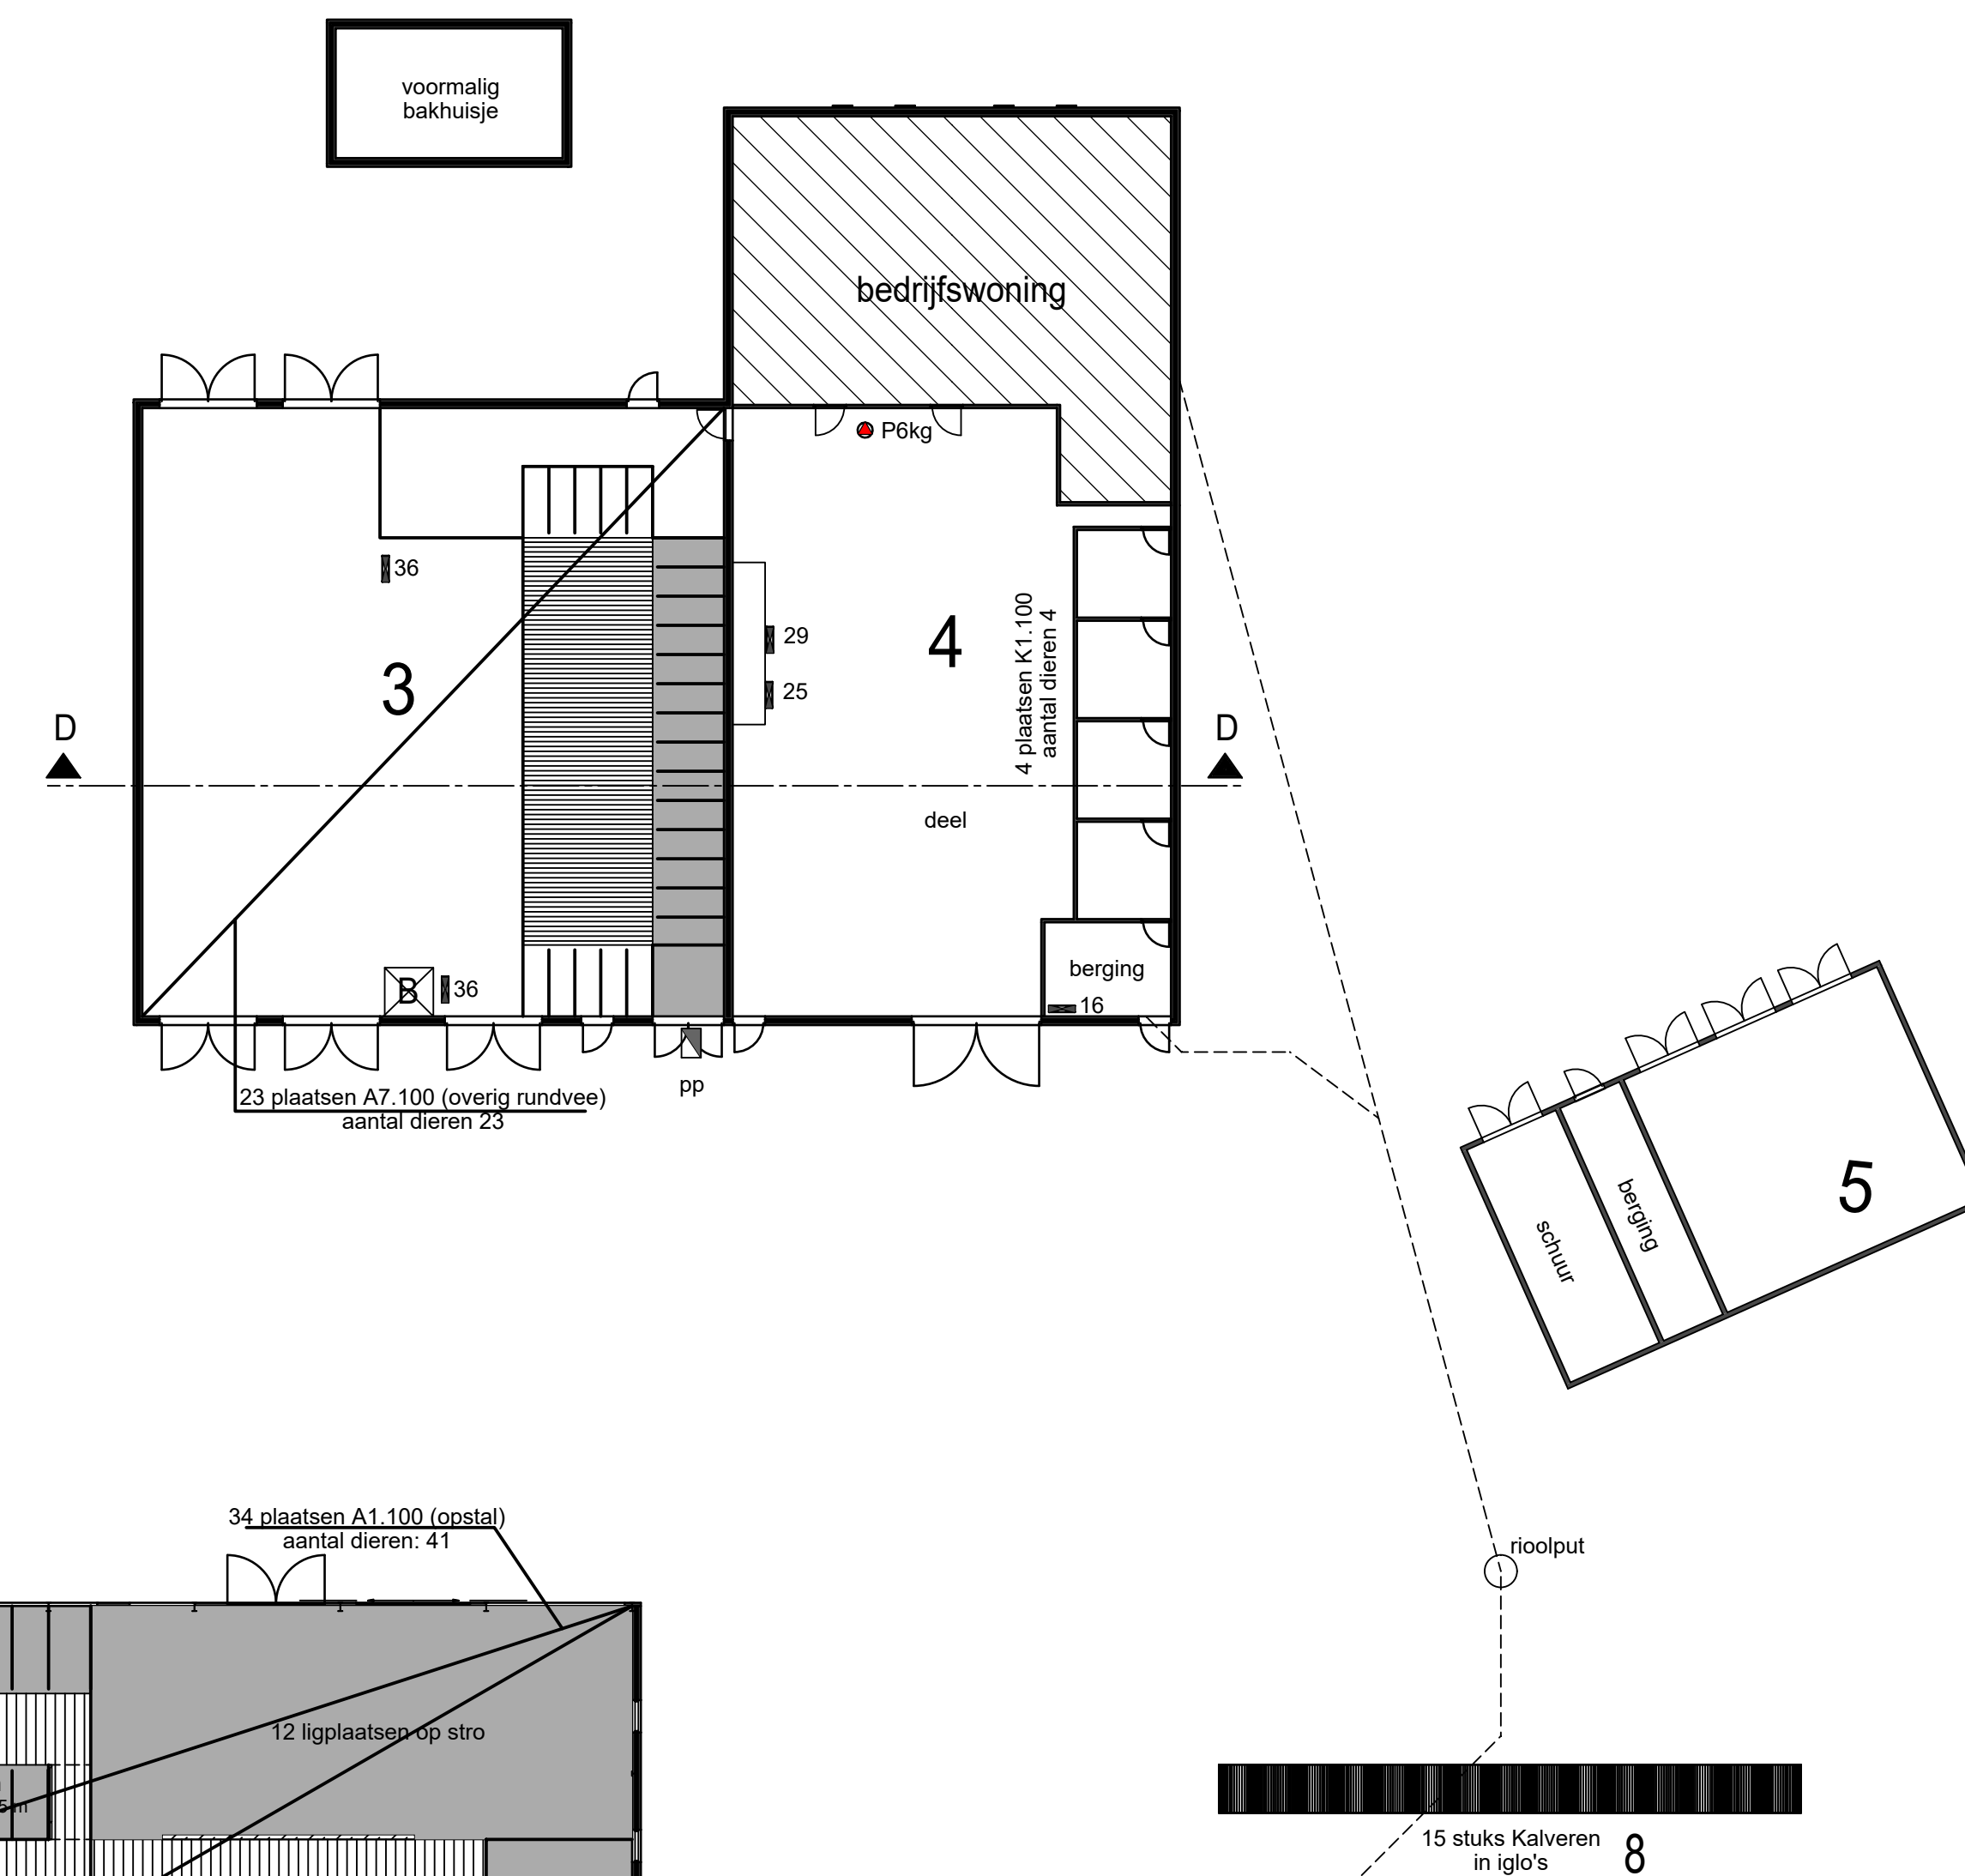
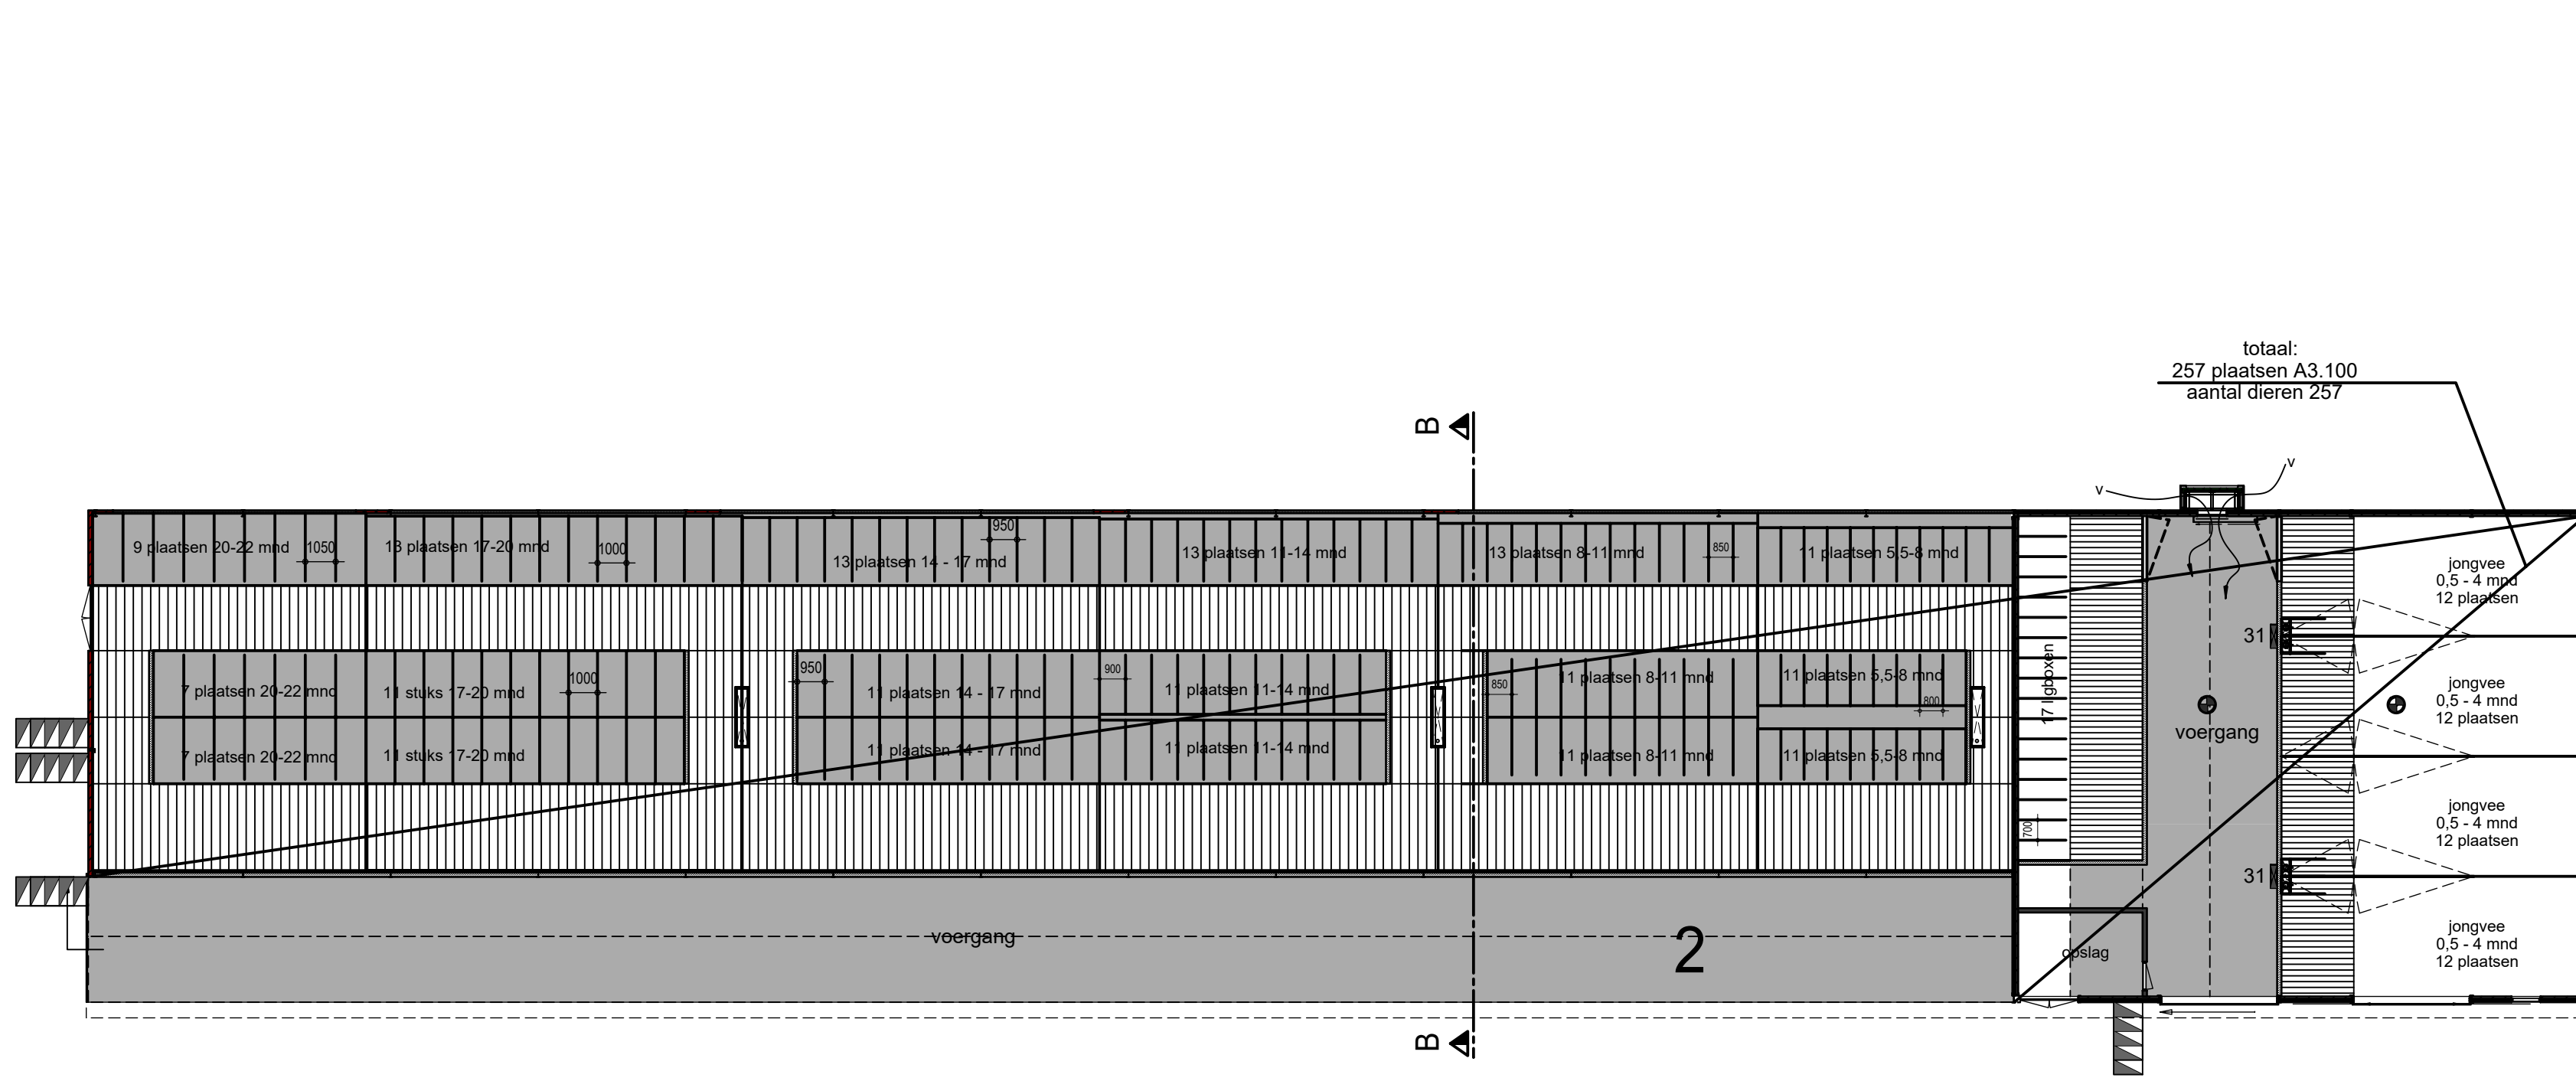
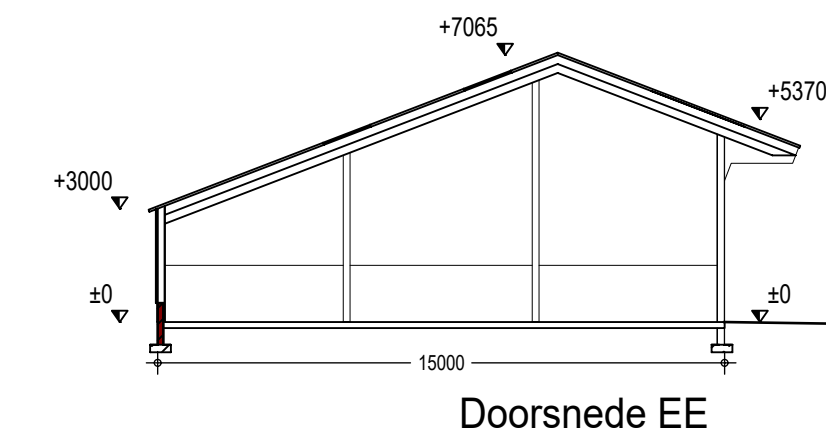
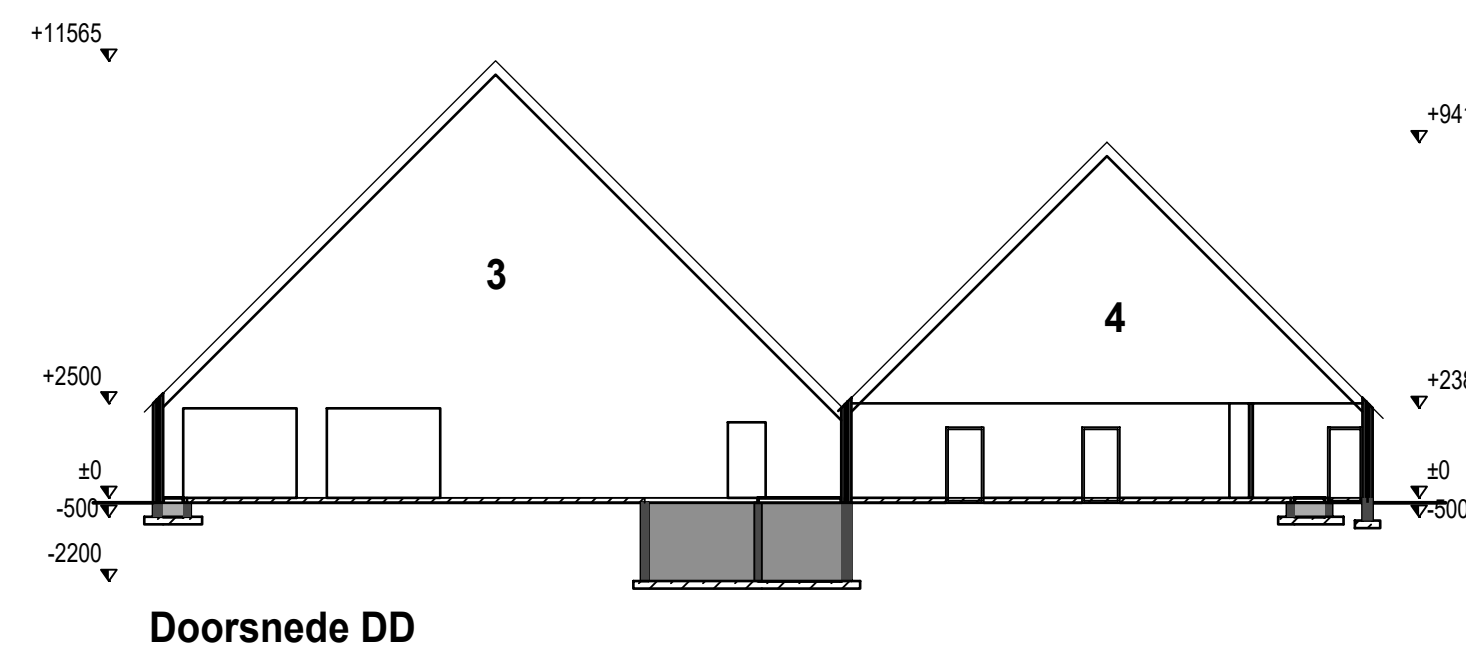
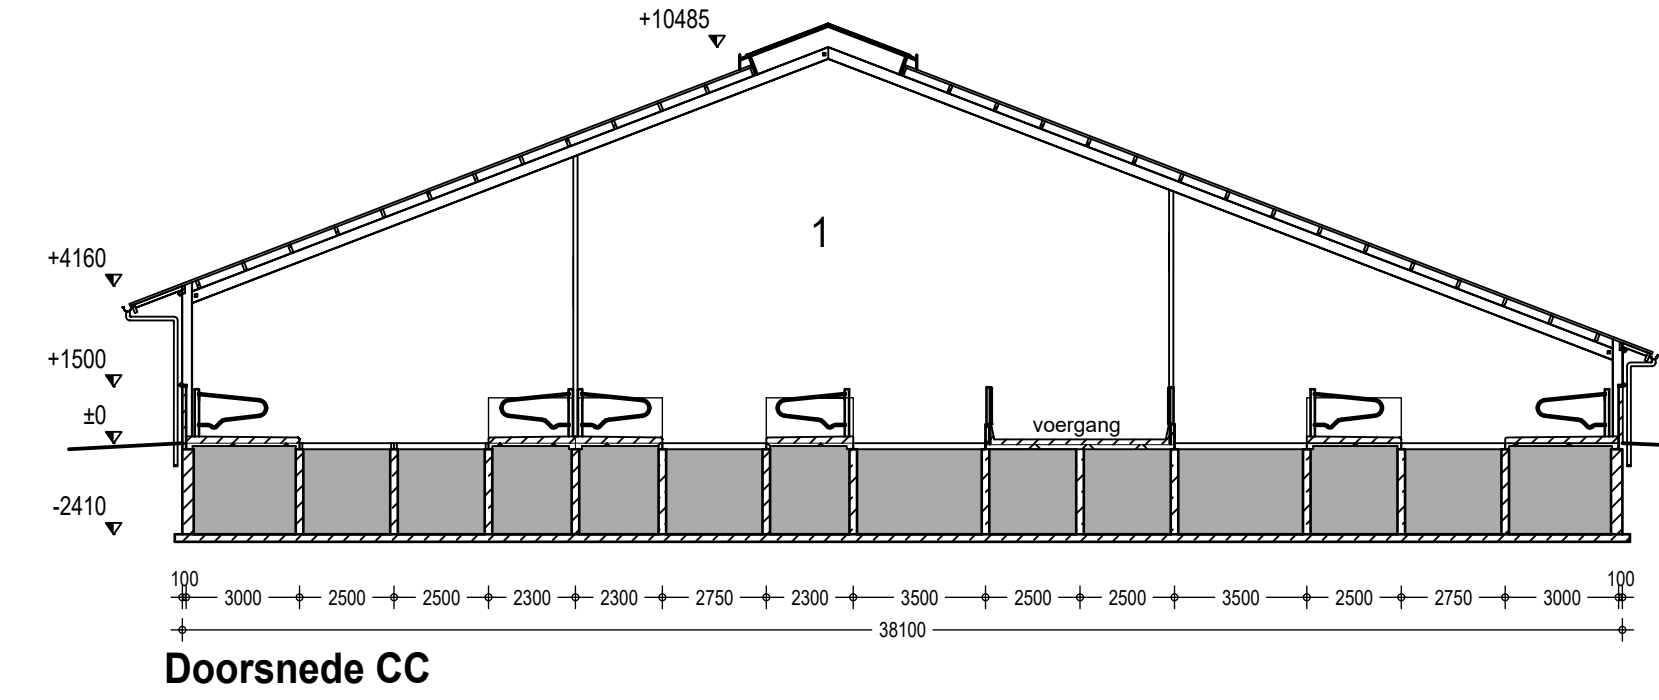
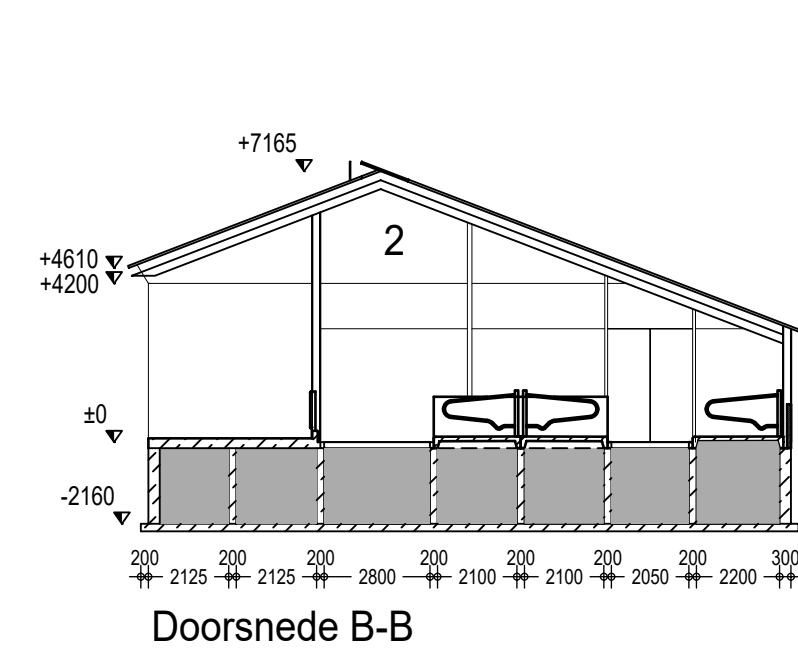


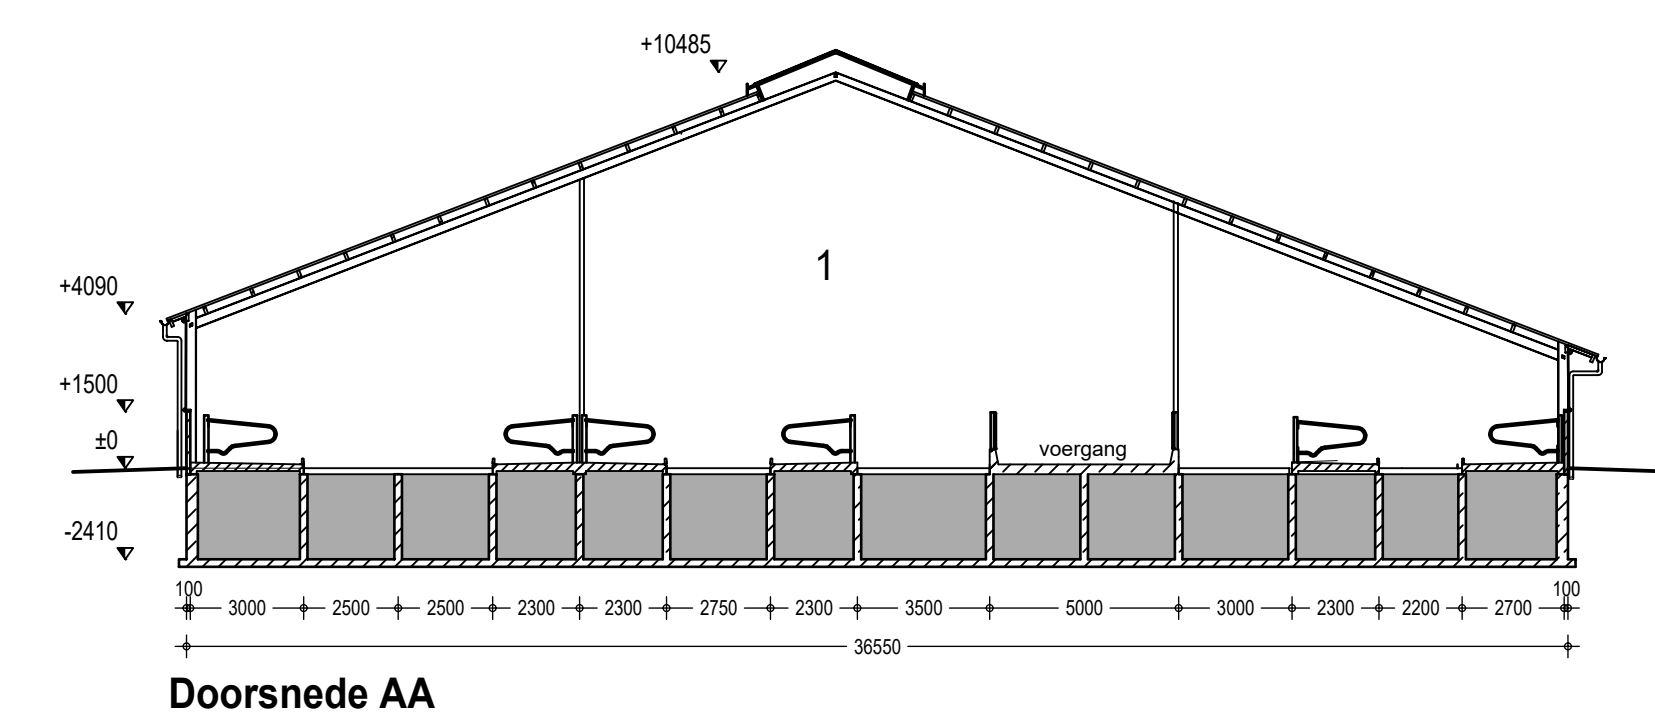

Gebouw / Afdeling: 1a ligboxenstal vergund + gebouwd voor 1 april 2008	
functie :	Ligboxen en melkstal
dak :	Golfplaten
wanden :	Baksteen
vloer :	Beton
ventilatie :	Natuurlijke ventilatie
drifmsk.inh. :	3300 m ³
aantal plaatsen /	217 plaatsen A1,100 (opstal)
aantal dieren	aantal dieren: 261

Gebouw Afdeling: 1b	
functie	: Ligboxenstal
dak	: Giftpalen
wanden	: prefab (baksteenmotief)
vloer	: Beton
ventilatie	: Natuurlijke ventilatie
driftmestk.inh.	: 4330 m ³
santal plaatsen /	: 200 plaatsen A1.100 (wei)
aantal dieren	: aantal dieren: 186

Gebouw Afdeling: 2	
functie	: Jongveeschuur
dak	: Golfplaten
wanden	: Baksteen
vloer	: Beton
ventilatie	: Natuurlijke ventilatie
drijfmesk inh.	: 2162 m ³
aantal plaatsen /	: 257 plaatsen A3.100
aantal dieren	: aantal dieren 257

Gebouw Afdeling: 3	
functie	: Rundveestal
dak	: Dakpannen / riet
wanden	: Baksteen
vloer	: Beton
ventilatie	: Natuurlijke ventilatie
driftmestinh.	: 65 m³
aantal plaatsen /	: 23 plaatsen A7.100
aantal dieren	: aantal dieren 23

Gebouw Afdeling: 4	
functie	: Bedrijfswoning / Achterhuis
dak	: Dakpannen / riet
wanden	: Baksteen
vloer	: Beton
ventilatie	: Natuurlijke ventilatie
drijfmes&K inh.	: -
aantal plaatsen /	4 plaatsen K1.100
aantal dieren	aantal dieren 4

Gebouw Afdeling: 6	
functie :	Bedrijfswoning
dak :	Dakpannen / riet
wanden :	Baksteen
vloer :	Beton
ventilatie :	Natuurlijke ventilatie

Gebouw Afdeling: 7	
functie	: Werktuigenberging
dak	: Golfplaten
wanden	: pefab (baksteenmotief)
vloer	: klinkerbestraaling
ventilatie	: Natuurlijke ventilatie

Gebouw Afdeling: 8 kalveriglo's	
functie :	kalveriglo's
ventilatie :	Natuurlijke ventilatie
aantal plaatsen /	29 plaatsen A3.100
aantal dieren	aantal dieren 29

terreinvoel	KW totaal		KW totaal
1 boiler	5,2	19. bospomp	3 Amp
2. tankverjager	0,37	20. opslag oud ijzer	
3. roetsmek	0,18	21. opslag kadavers	
4. vuilwasmop	2	22. opslag landbouwafval	
5. hogedrukpomp 2 st.	6		
6. waterpomp	1,5		
7. hydrotestaanketel	2,5	25. opslag TL buizen	15 st.
8. melkpomp	1,5	26. aandrijving opdrijfhijl	0,5
9. boiler 120 ltr 2 st.		27. aandrijving mestschuif	2,4
10. domkroonpomp	0,75	28. aandrijving loodkroon	0,5
11. warmte terugwinning	2	29. diverse handgeschiedappen	10
12. voorsteels	1,5	30. kuisde verflampen	3
13. aandrijving melkarcouset	1	31. drinkarmatuur	0,75
14. elektrische perrg op		32. pomp desolatoriat 1 st.	0,5
15. opslag bestrijdingsmiddelen	16	34. kraanvoertuigen	3,75
16. opslag reinigingsmiddelen		35. vijltjes	1,75
17. opslag dingsenremiddelen		36. ventilator 3 st.	0,66
		37. bospompwasmop	7,5
		38. waste mestopslag	
		39. Hogedrukpomp	
		40. elektrische mixer & sluis	90
		41. mestschieder	5

KW kunstmatig in de bags

Traktoeren totaal 297 PK = 220 KW
 10 P103's en pootschers 12 kg
 1 pp = pommepot

A vorderstels (polyester) 10 ton
 B vorderstels (houten) 4 ton
 C vorderstels (polyester) 2,5 ton
 D vorderstels (polyester) 50 ton
 E kunstmeststels (polyester) 10 ton
 O ciseelkraanlift 2500 ltr

Dieraantallen per stal						
stal nr.	Diercategorie	Code	Ray code	Aantal plaatsen	Aantal dieren	m
1a:	Melkkoeken (opstal)	TR	A1.100	217	261	3300
1b:	Melkkoeken (wee)	TR	A1.100	205	186	4330
2:	Springe		A3.100	237	257	2168
3:	Overig rundvee		A7.100	33	23	82
4:	Paarden		K1.100	4	4	
5:	Dallingruime					
6:	Bedrijfswooning					
7:	Werkvoerbegring					
8:	Kalvegrifst	A3.100	29	29		
Totale kelderinhoud v.h. bedrijf: 9674 m ³						