




PRINCIPEDETAIL TALUDBESCHERMING
SCHAAL 1:50

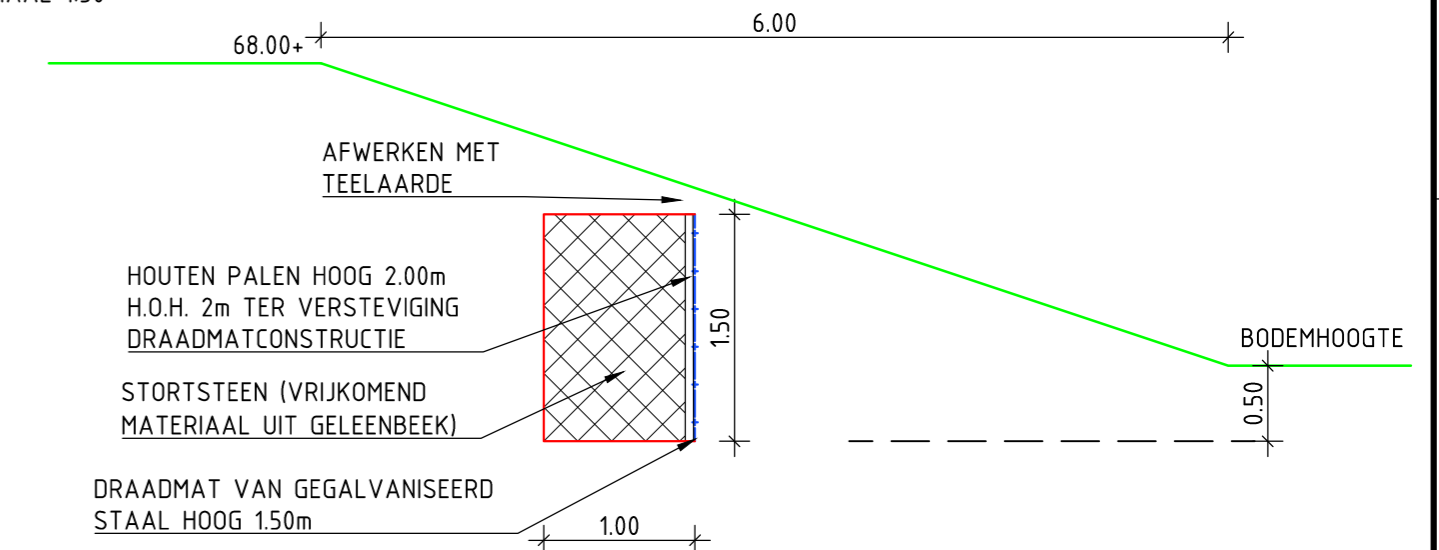

PRINCIPEDOORSNEDE UITSTROOMCONSTRUCTIE
SCHAAL 1:50

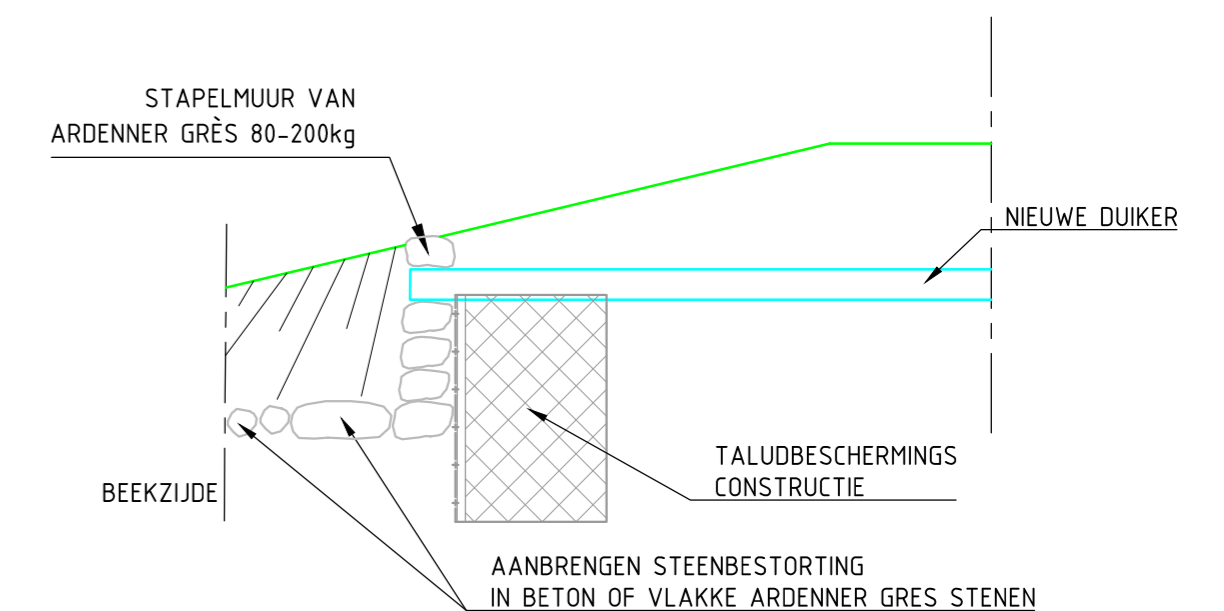

PRINCIPEPROFIEL GELEENBEEK ONDER KW BPL - NAANHOF
SCHAAL 1:100

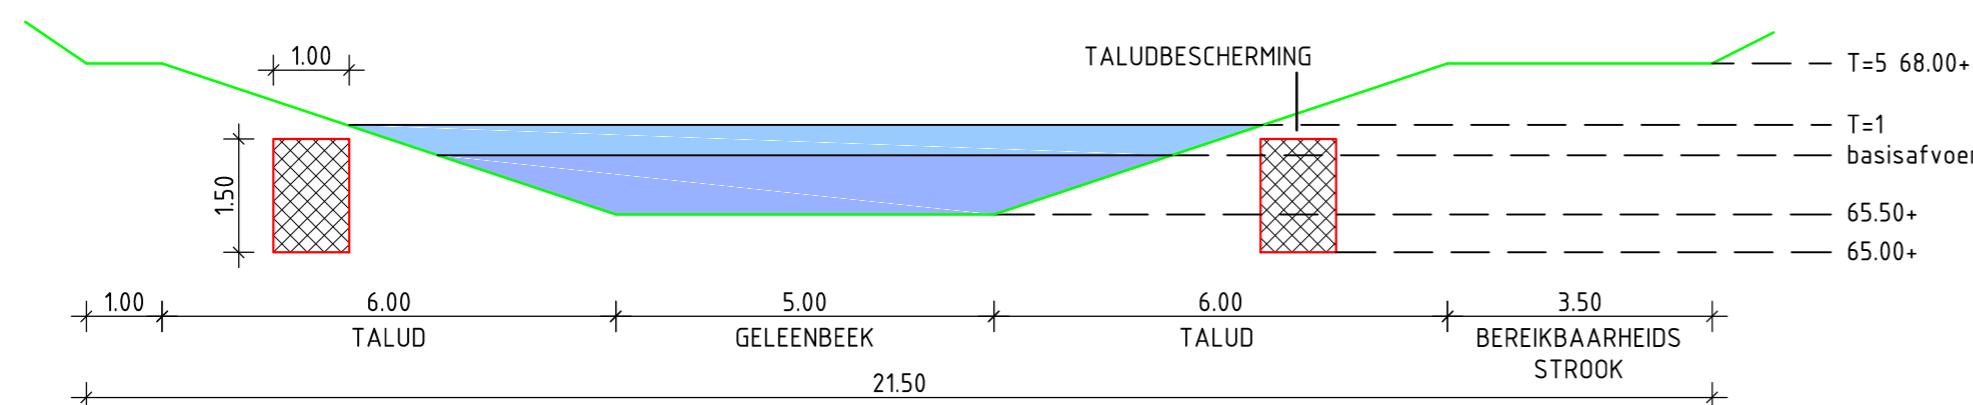

ViForis
RUIMTE VOOR BUITENLEVEN

ViForis B.V.
Boven de Wolfskuil 3B4
6049 LX Roermond

project **KRUISING GELEENBEEK BPL NAANHOF**

opdrachtgever **WATERSCHAP ROER EN OVERMAAS**

nadere omschrijving **OVERZICHTSSITUATIE EN PRINCIPEDETAILS**

status **DEFINITIEF** datum uitgave **08-02-2017**

schaal **1:500** blad **1 van 1**

getekend **C. Smeets** paraaf

formaat **A2** projectnummer **CA160193** documentsoort **TEKENING**

vrijgegeven **W. Droesen** paraaf

tekening nummer **CA160193-T01-01** versie **2.0**