


### Voorgevel

schaal 1:100

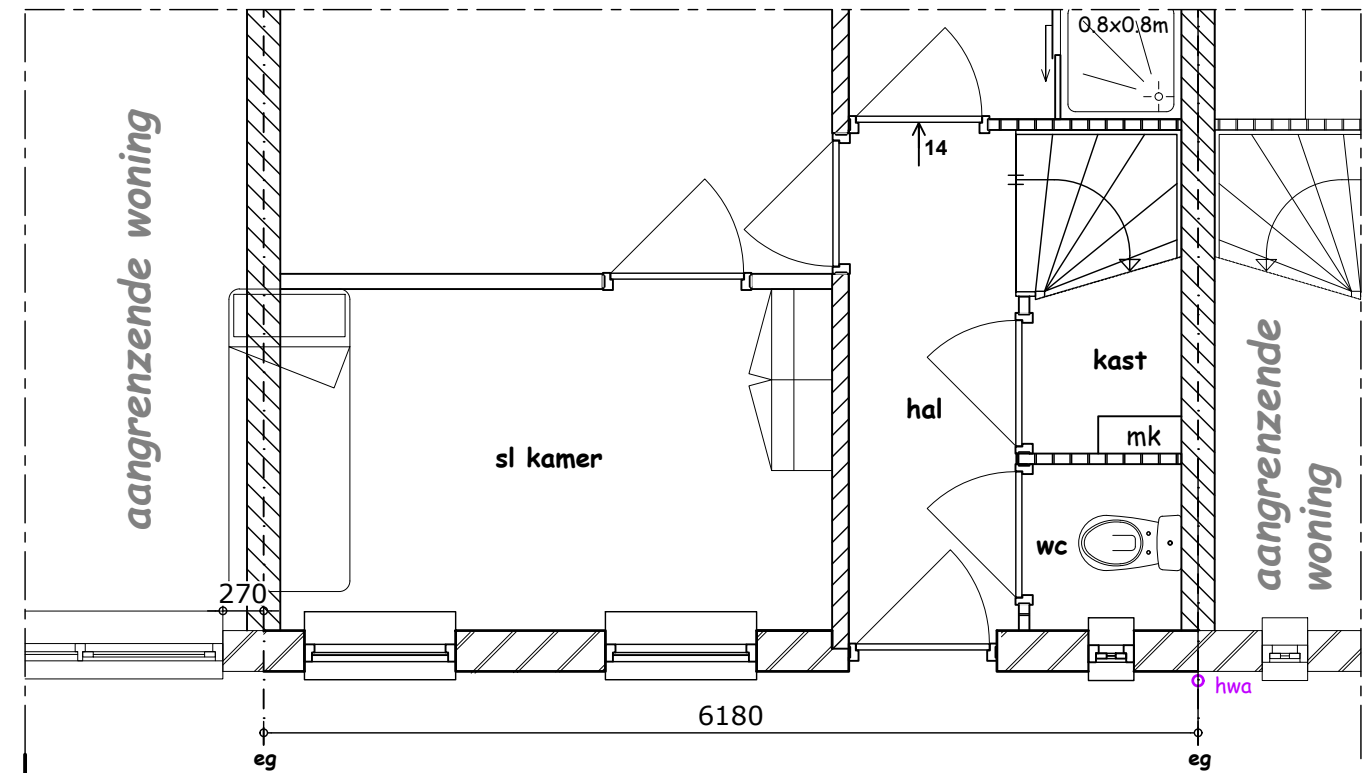


### Begane-grond

schaal 1:50

BEM1700340  
gemeente Steenbergen

Bladnummer <b>01</b>	Onderdeel <b>BESTAANDE SITUATIE</b>	Status <b>GEREALISEERD</b>	
Projectnummer <b>039917</b>	Bouwplan m.b.t. <b>Uitbreiden woning, d.m.v. een erker bouwen a.d. voorzijde</b>		
Opdrachtgever Adres <b>Bouwadres zelfde als woonadres</b>	<b>Steenbergen</b>	Datum	Revisiedatum
		Getekend door	Gecontroleerd

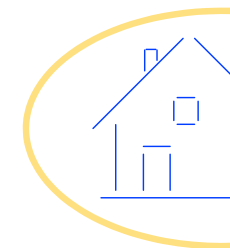

**Simons**  
Design & Service

**Bouwplan-Ontwikkeling**

Simons Design & Service  
Hogendijk 74  
4681 RN Nieuw-Vossemeer

Telefoon 0167 503 326

E-mail [simons.d.s@home.nl](mailto:simons.d.s@home.nl)  
[www.simons-bouwkundigtekenwerk.nl](http://www.simons-bouwkundigtekenwerk.nl)