


Titel Parkeerplaats inoeling

SubTitel

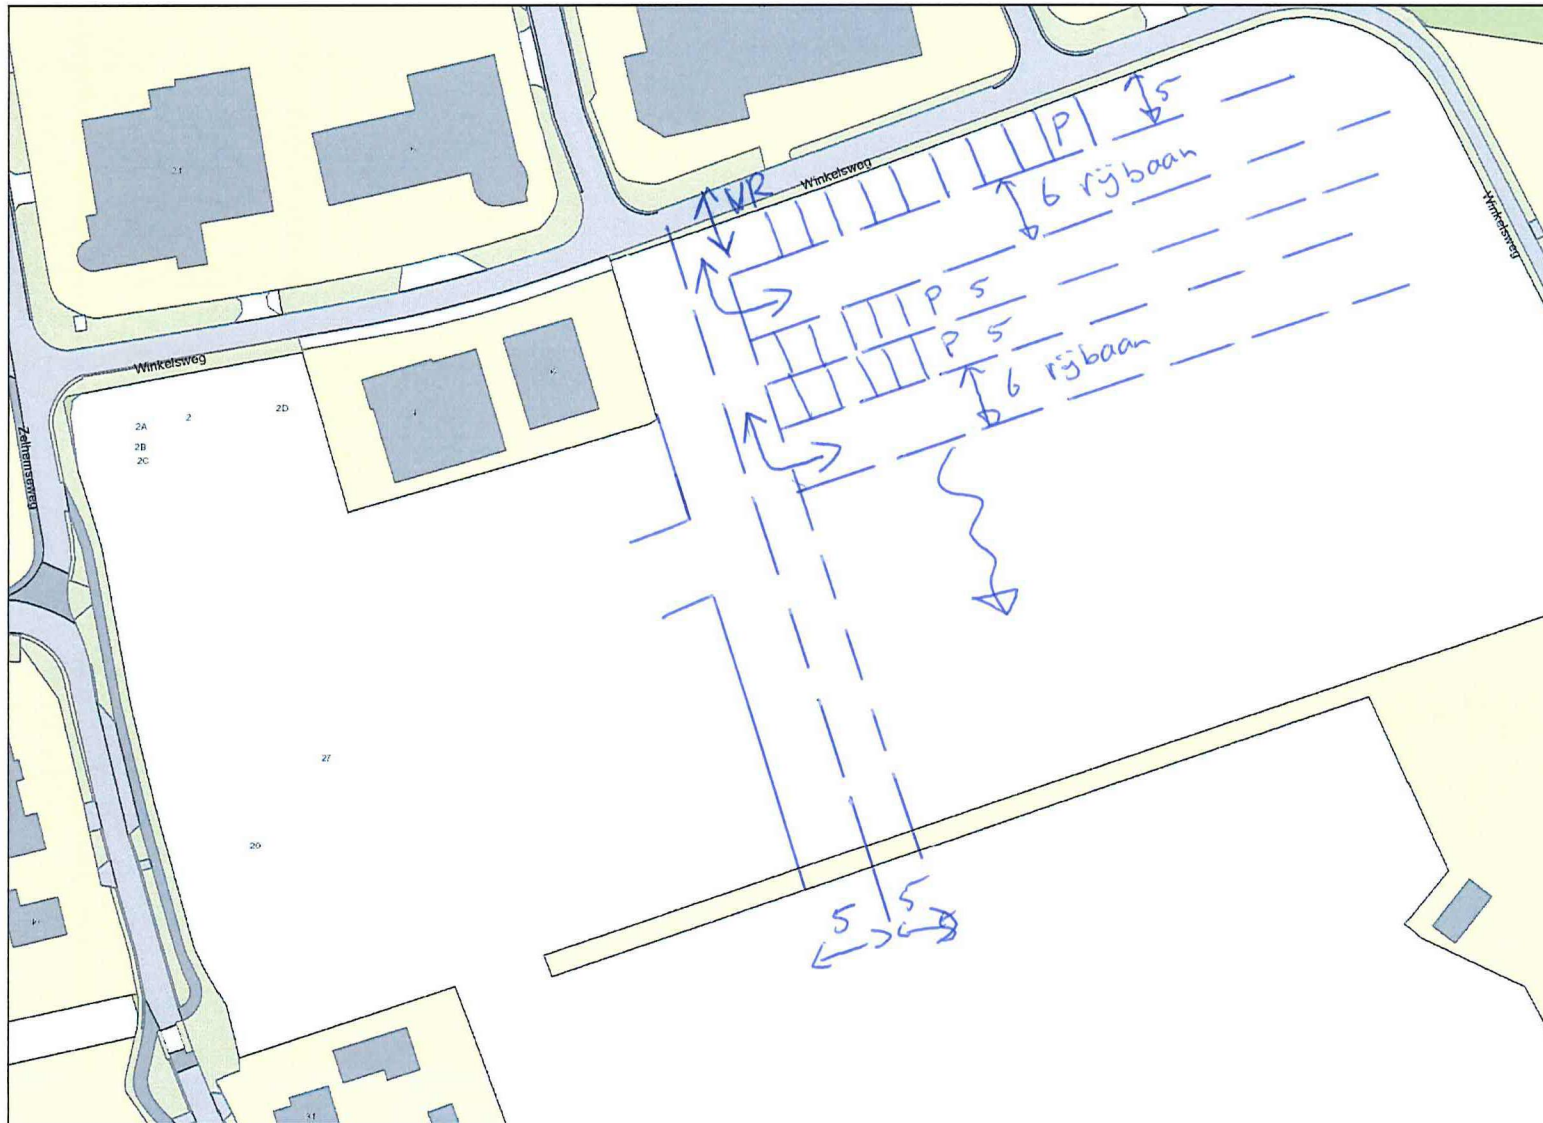

Legenda


--- Lint
P = 5 meter
Rijbaan 6 meter
Vakken niet
aangeven
MAAR regelen
met parkeerregelaar
VR = Verkeersregelaar

Auteur: GeoWeb

Datum: 29-08-2017

Schaal: 1:1.500

Formaat: A4

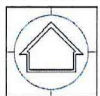

gemeente Bronckhorst

GeoWeb 5.0 afdruk

Aan deze tekening kunnen geen rechten worden ontleend © 2016

Alle rechten voorbehouden