


# Titel BEBOROING EN VERKEERSREGE LAARS

SubTitel

202

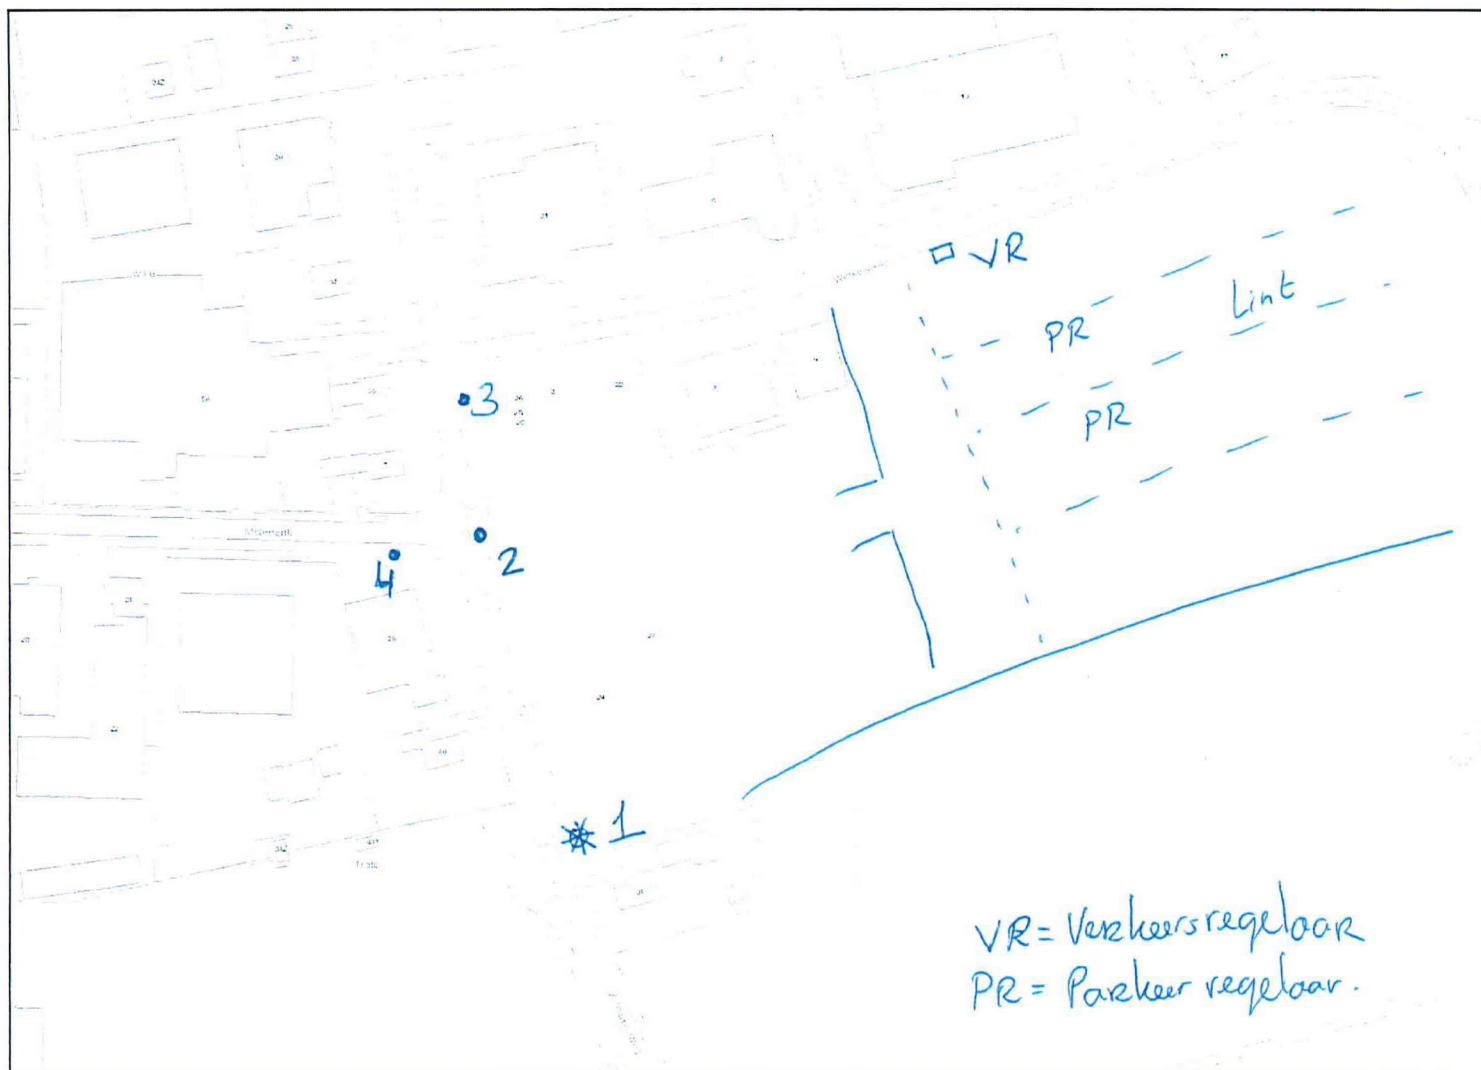

## Legenda

- ☐ Gemeentegrens
- dan licht mast
- 1 opendag gemeentewerf ↑
- 2 bord op paal opendag gemeentewerf ↑
- 3 bord op paal opendag gemeentewerf →
- 4 bord op paal opendag gemeentewerf ←

Auteur: GeoWeb

Datum: 29-08-2017

Schaal: 1:2.000

Formaat: A4




gemeente Bronckhorst

GeoWeb 5.0 afdruk

Aan deze tekening kunnen geen rechten worden ontleend © 2016

Alle rechten voorbehouden

# VOORKEUR VERKEERSBORD

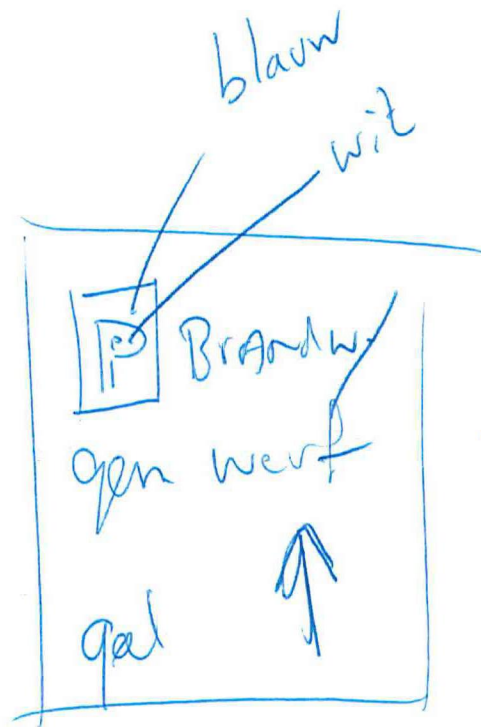

Lecht zwart